


Инв. № подл.	Подпись и дата
Инв. № дубл.	Подп. и дата
Взам. инв. №	
Подпись и дата	

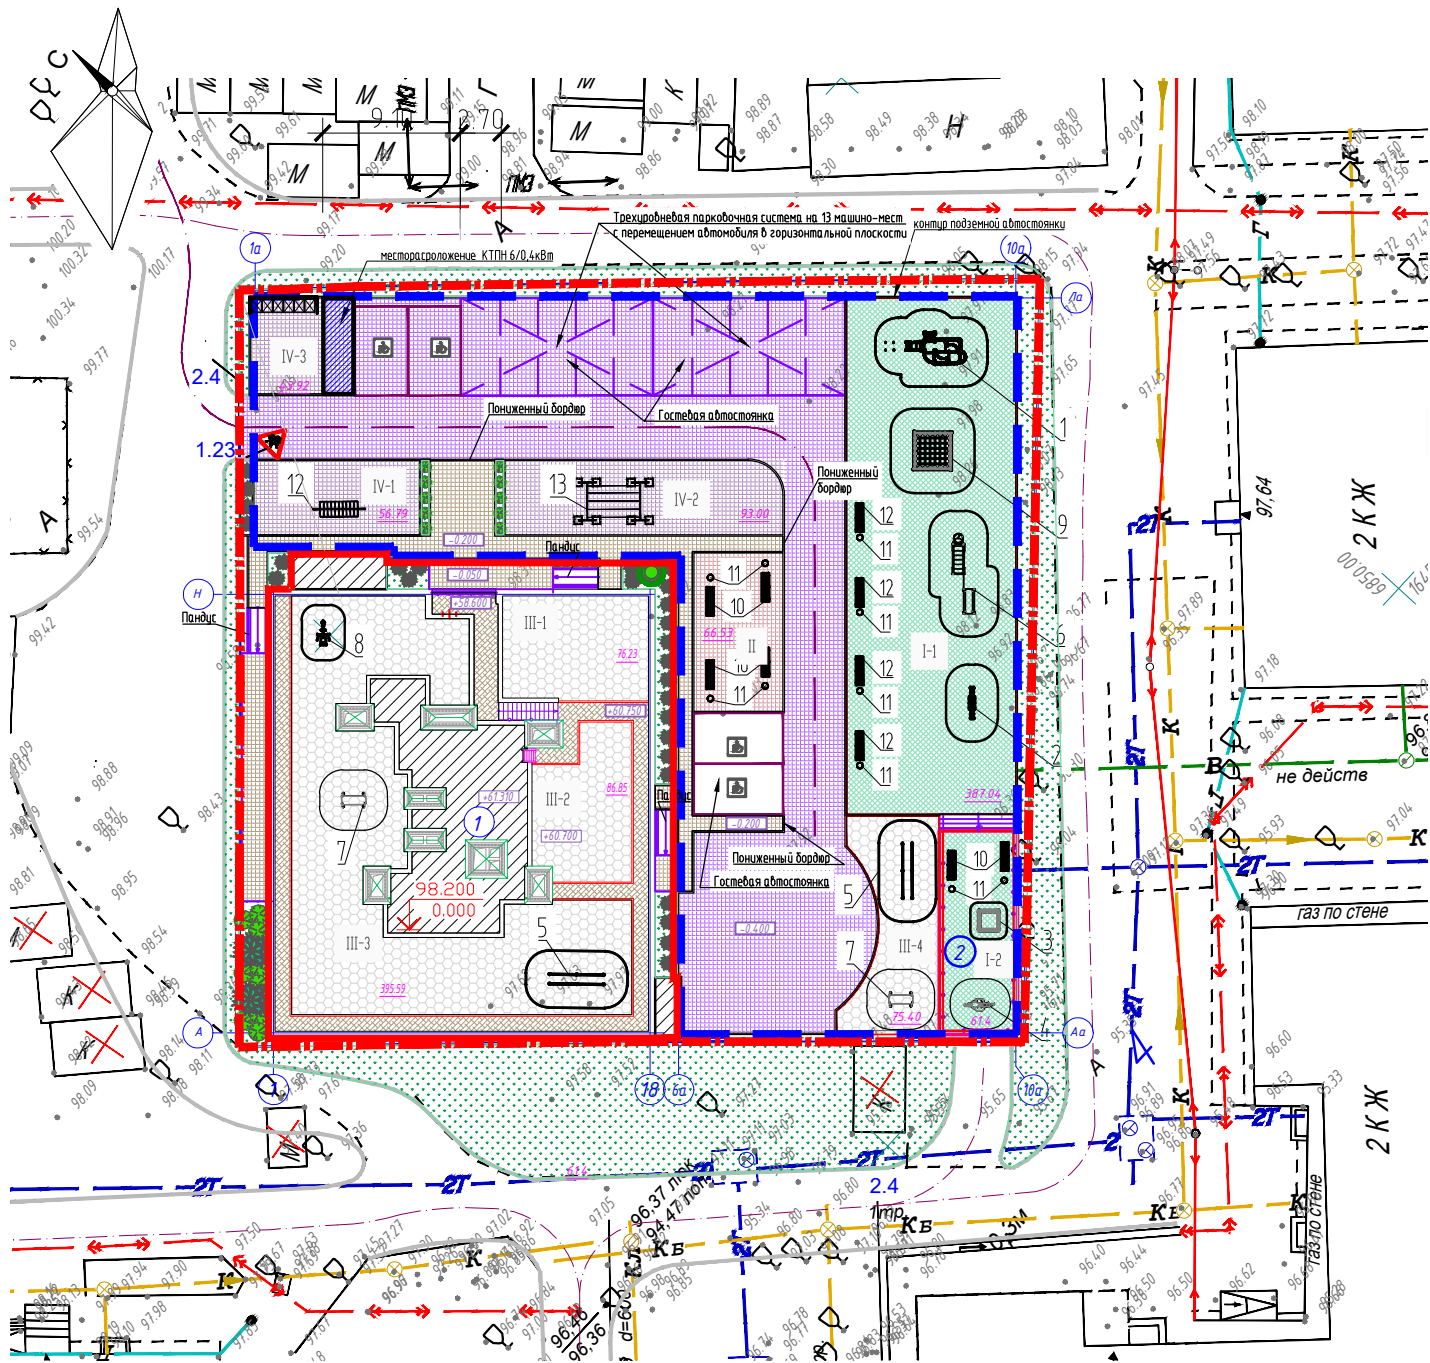

ВЕДОМОСТЬ ЭЛЕМЕНТОВ ОЗЕЛЕНЕНИЯ

Обозначение	Наименование породы и вида насаждения	Возр. лет	Кол-во	Примечание
	Боярышник, шт/п.м.	5-7	32	Высота до 60 см. Долговечные.
	Рябинник рябинолистный	5-7	2	Высота до 40 см. Долговечность 100 лет.
	Посев трав по слою растительного грунта, Н=0.20м,м²	-	195,57	
	Яблоня	8-10	1	Высота от 1,5-10м и диаметр кроны до 6м. Долговечность 20-50лет.
	Тополь серебристый	12-15	19	Высота и диаметр кроны до 4м. Долговечность 50-60лет.

Условные обозначения

Обозначение	Обозначение	Ед.изм	Количество	Примечание
	Бортовой камень БР100.30.15	п.м.	203,20	
	Бортовой камень БР100.20.8	п.м.	240,60	
	Граница землеотвода	-	-	
	Контур здания подземной автостоянки	-	-	
	Контур здания жилого дома	-	-	

ВЕДОМОСТЬ ПОКРЫТИЙ

Поз.	Обозначение	Ед.изм	Количество	Примечание
			ГП1	
	Асфальтобетонное покрытие, Н=0,10 м	м²	642,67	
	Бетонная плитка Н=0.08м, серая Т-образная	м²	405,45	
	Покрытие из резиновой крошки Sportler*	м²	75,40	Основание асфальтобетон
	Игровые и спортивные площадки	м²	448,44	Основание асфальтобетон
	Бортовой камень БР100.30.15	п.м.	203,20	
	Бортовой камень БР100.20.8	п.м.	240,60	

* - Фабрика современных покрытий

ЭКСПЛИКАЦИЯ ЗДАНИЙ И СООРУЖЕНИЙ

Номер по плану	Наименование	Этажность	Количество этажей	Площадь застройки, м²		Строительный объем, м³		Вместимость	Типовой проект или организация разработчик
				Здания	Всего	Здания	Всего		
1	Проектируемое здание многоквартирного жилого дома	21	23	846,85	846,85	50932,06	50932,06	-	Инв. проект
2	Проектируемое здание подземной автостоянки	-	2	1591,80	1591,80	6723,28	10296,61	99	Инв. проект

						2021.2279-СПЗУ				
						Многоквартирный жилой дом со встроенными объектами обслуживания, подземной автостоянкой по адресу: г.Хабаровск, в районе пер.Кадровый, 3. Корректировка 2.				
Изм.	Кол.уч.	Лист	№ док.	Подп.	Дата			Стадия	Лист	Листов
Разраб.								П	4	
Проверил										
ГИП										
Н.контр.										
						План благоустройства. М 1:500				

3D визуализация экстерьера здания МКД и благоустройства прилегающей территории.