
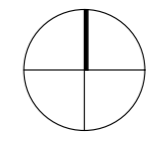


Согласовано		
Взамен инв. №		
Подпись и дата	13 марта 2023 г.	
Инв. № подл.		

Съёмка выполнена в феврале 2020г.  
 Система координат МСК-50  
 Система высот Балтийская  
 Горизонталы проведены через 0,5 м

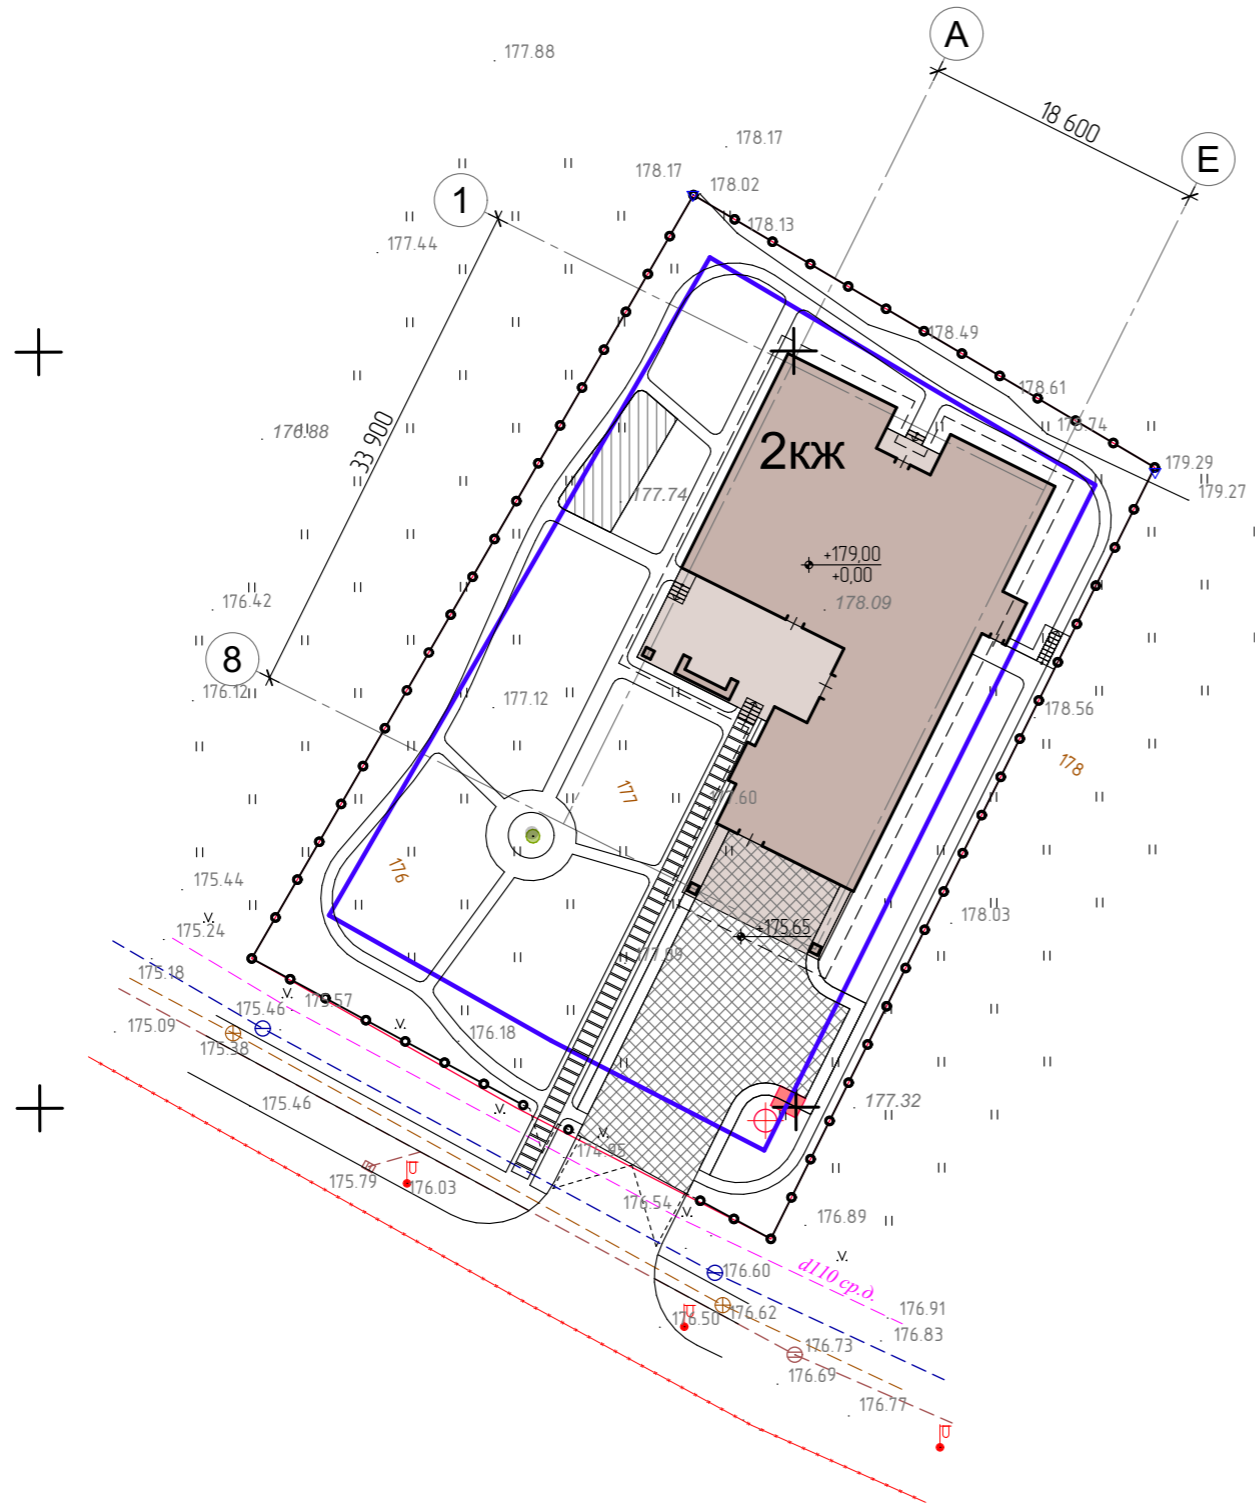

Условные обозначения:

- 1. Главный дом
- 2. Террасы
- 3. Дороги, мощение
- 4. Границы земельного участка
- 5. Зона допустимого размещения построек
- 6. Свес кровли
- 7. Забор
- 8. Спортивная площадка
- 9. Новые зеленые насаждения
- 10. Отметки рельефа, горизонталы
- 11. Газовая труба
- 12. Водопровод, колодец
- 13. Центральная канализация, колодец
- 14. Ливневая канализация, колодец
- 15. Электракабель, столб осветительный
- 16. Дизель-генератор с топливной емкостью

Технико-экономические показатели

- 1. Площадь участка - 0,215 га
- 2. Площадь застройки - 580 м<sup>2</sup>
- 3. Количество этажей  
 Главный дом - 2 этажа+цоколь
- 4. Общая площадь  
 Главный дом - 930 м<sup>2</sup>
- 5. Строительный объем надземной части - 3 840 м<sup>3</sup>
- 6. Строительный объем подземной части - 1350 м<sup>3</sup>
- 7. Верхняя отметка здания - 9,55м

					АС			
					Проект малоэтажного жилого дома по адресу: Московская область, Одинцовский район, с. п. Назарьевское, д. Новое Николино, участок 824			
Изм.	Лист	№ документа	Подпись	Дата	Схема генерального плана	Стадия	Лист	Листов
ГАП		П. С. Котов	<i>Котов</i>	13.03.2023		ЭП	4	25
ГИП						Заказчик: А. Коньков		
Архитектор		О. Попова-Серебрякова						
Архитектор		Е. Винокурова						
3д графика		Г. Шведов						