


Технический заказчик
 ООО "СтройЦентр"
 Генеральный директор
 Косарев Я.А.


Приложение №5 эскиз
 к договору № от марта 2023г

A.

План на отм. 0.000

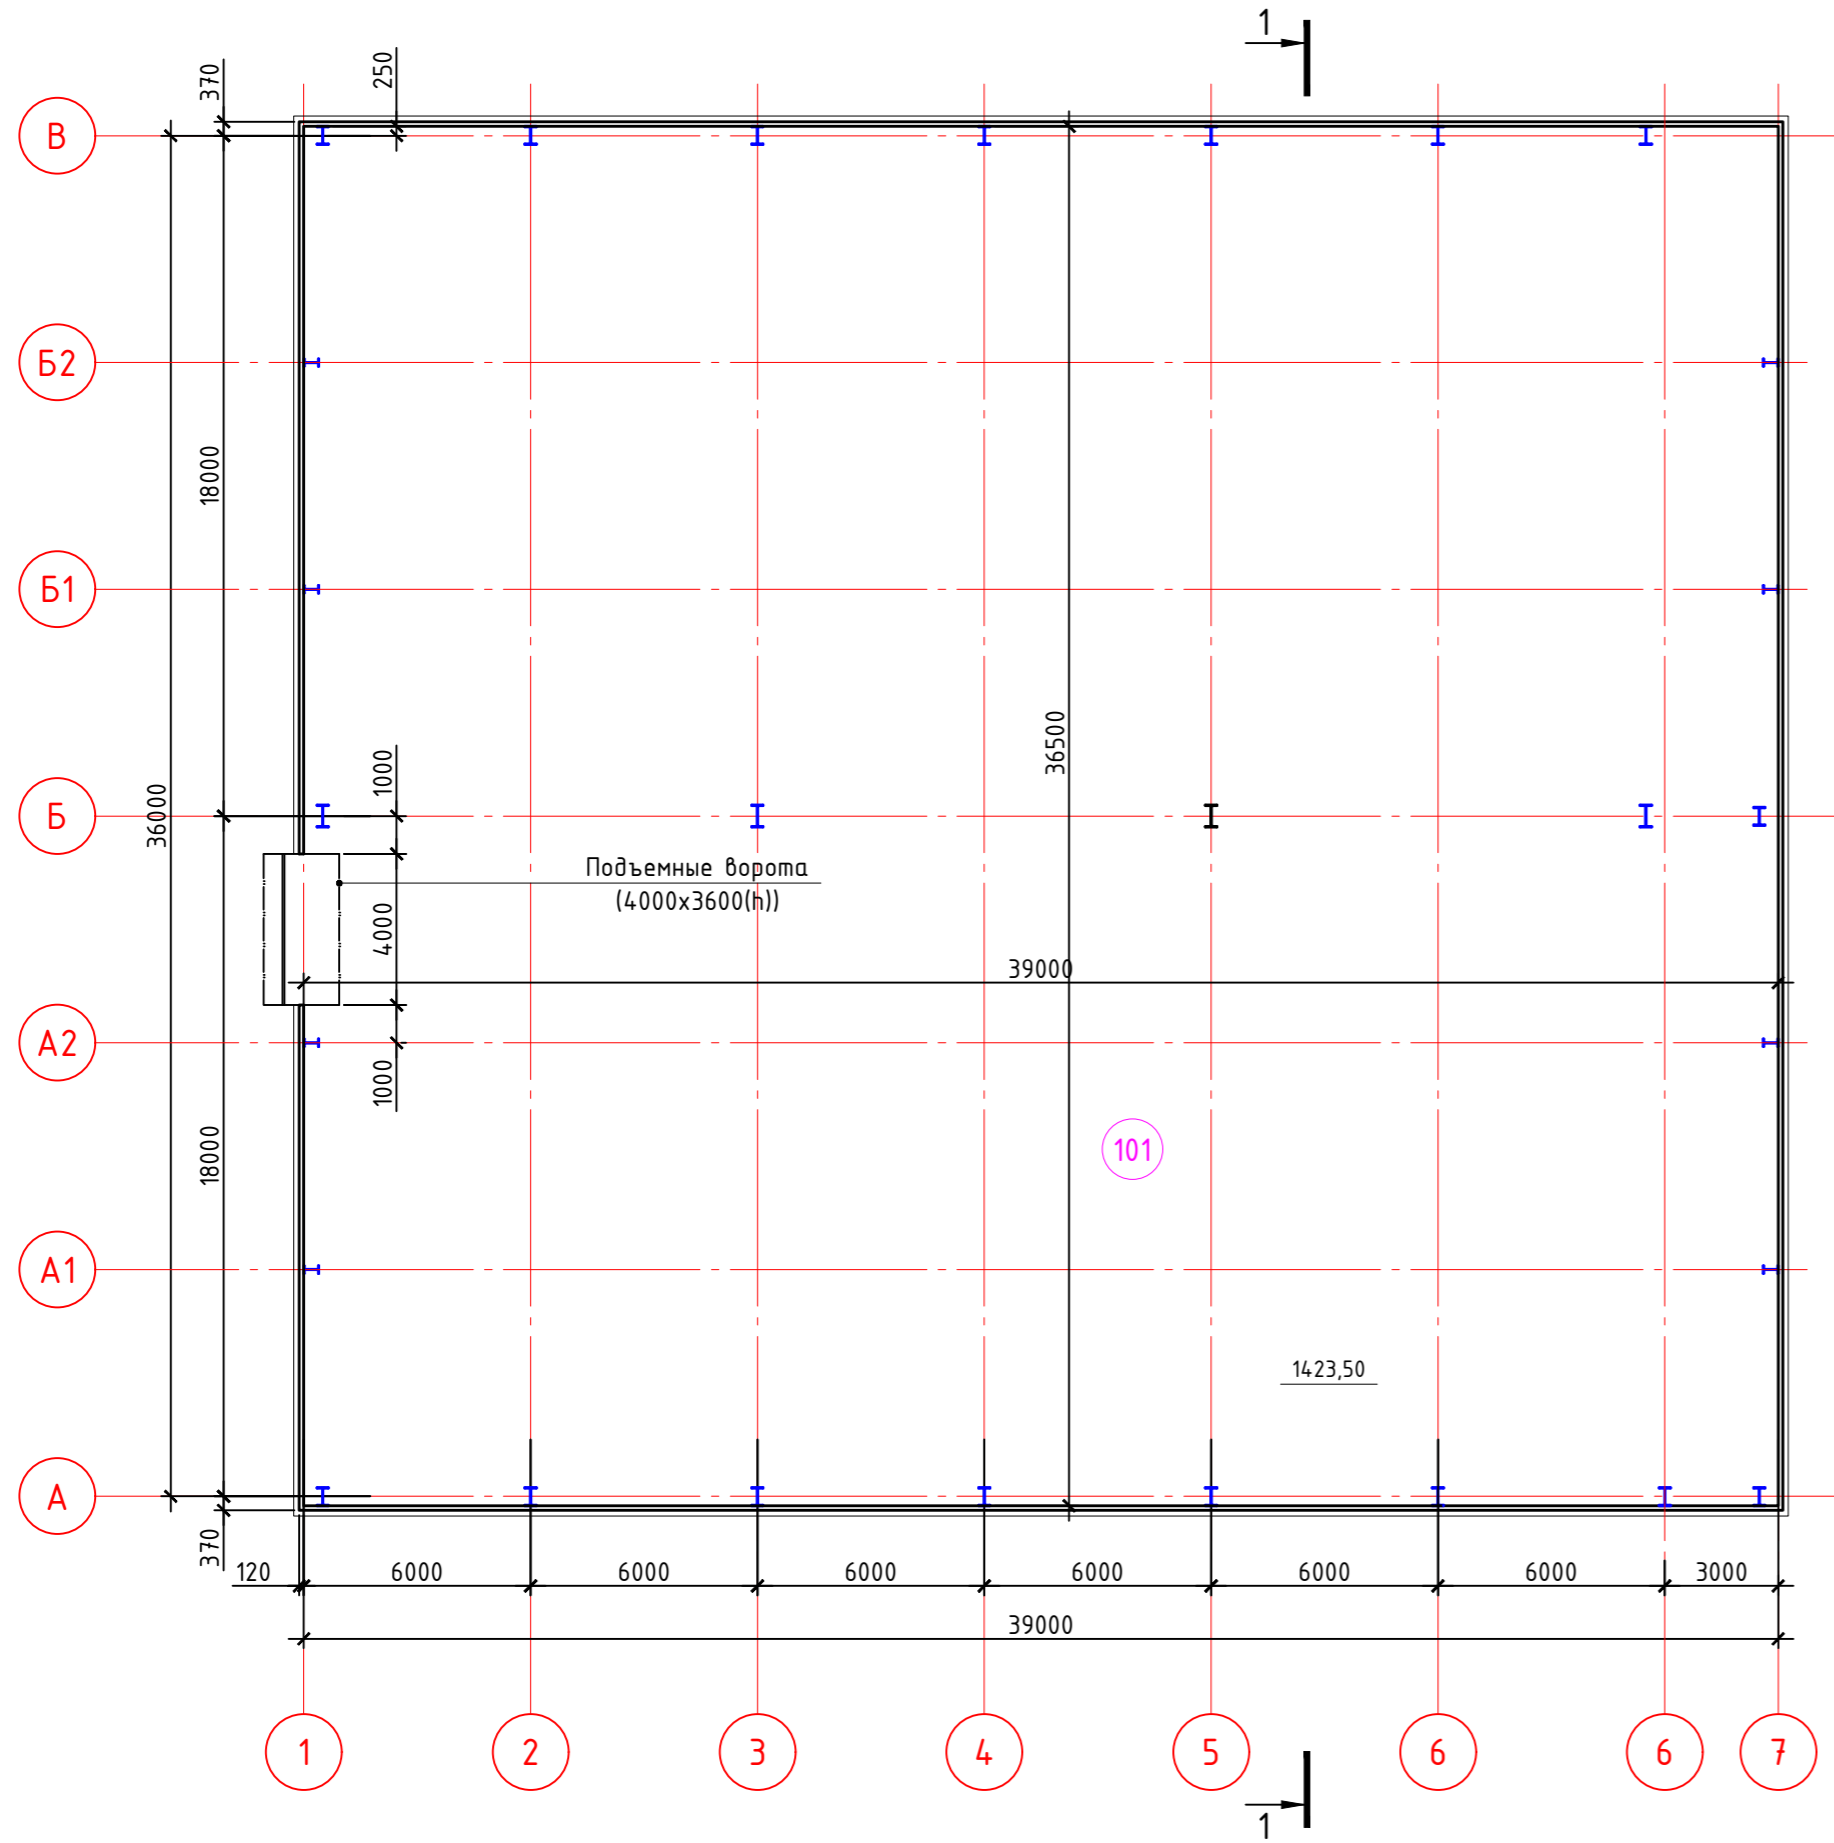

Разрез 1-1

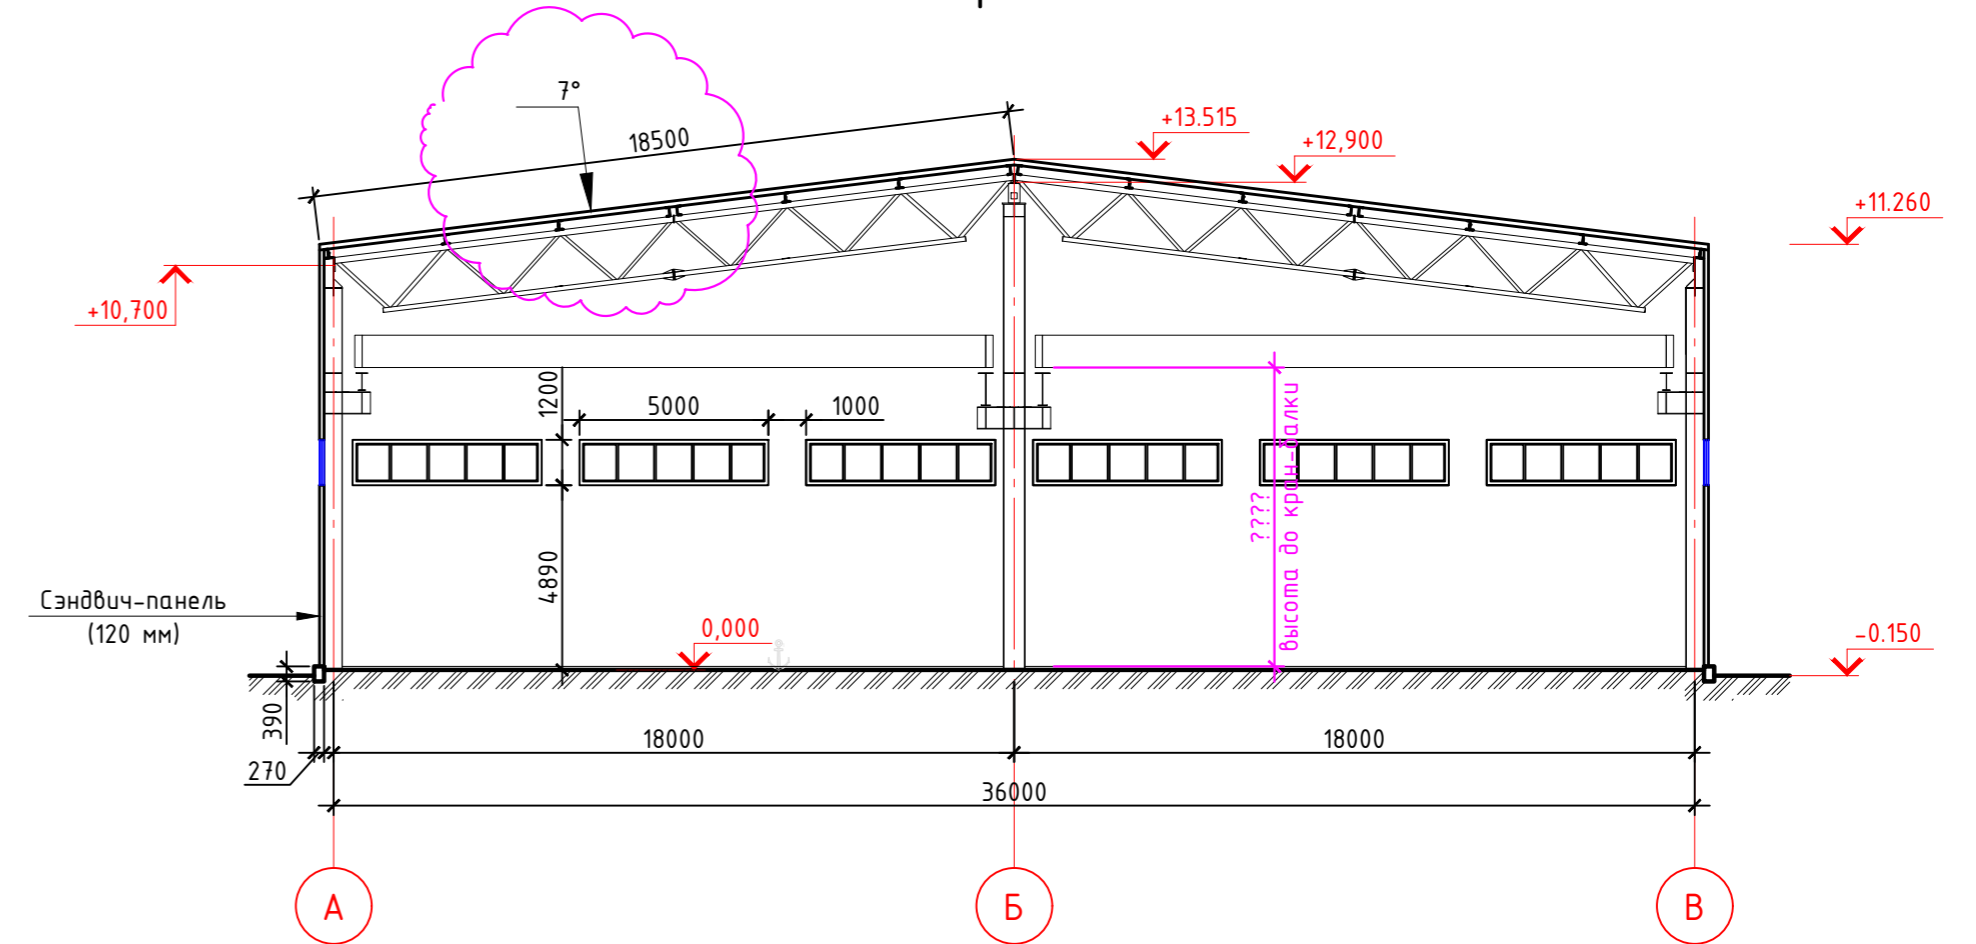

Экспликация помещений

Номер помещения	Наименование	Площадь, м ²	Кат. помещения
101	Производственное помещение	1423,50	

Изм.	Кол. уч.	Лист	№ док.	Подп.	Дата	Стадия	Лист	Листов