



Сечение мощения дорожки  
м 1:40

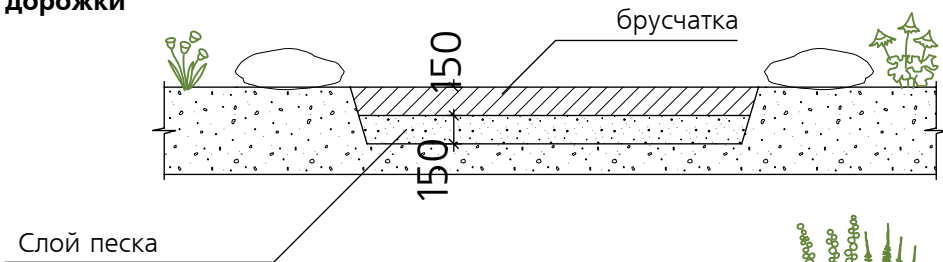


Сечение 1-1  
м 1:40

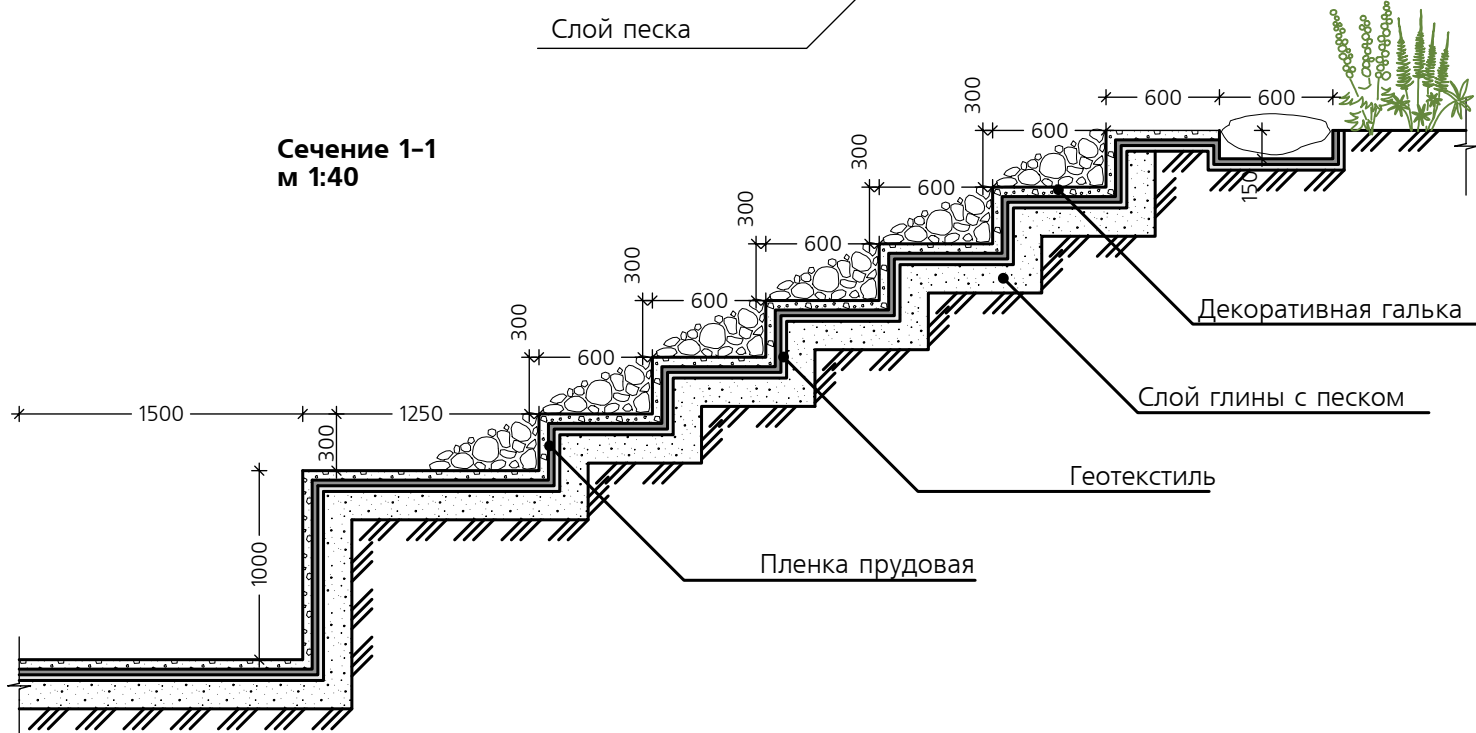

СПЕЦИФИКАЦИЯ РАБОТ:

- Общая площадь озера 651 м2
- Площадь мощения дорожки - 130 м2
- Площадь покрытия пленки прудовой - 1110 м2
- Площадь покрытия геотекстиля - 1110 м2
- Площадь покрытия декоративной гальки - 1110 м2
- Объем глины с песком - 143 м3

Схема моста  
м 1:50

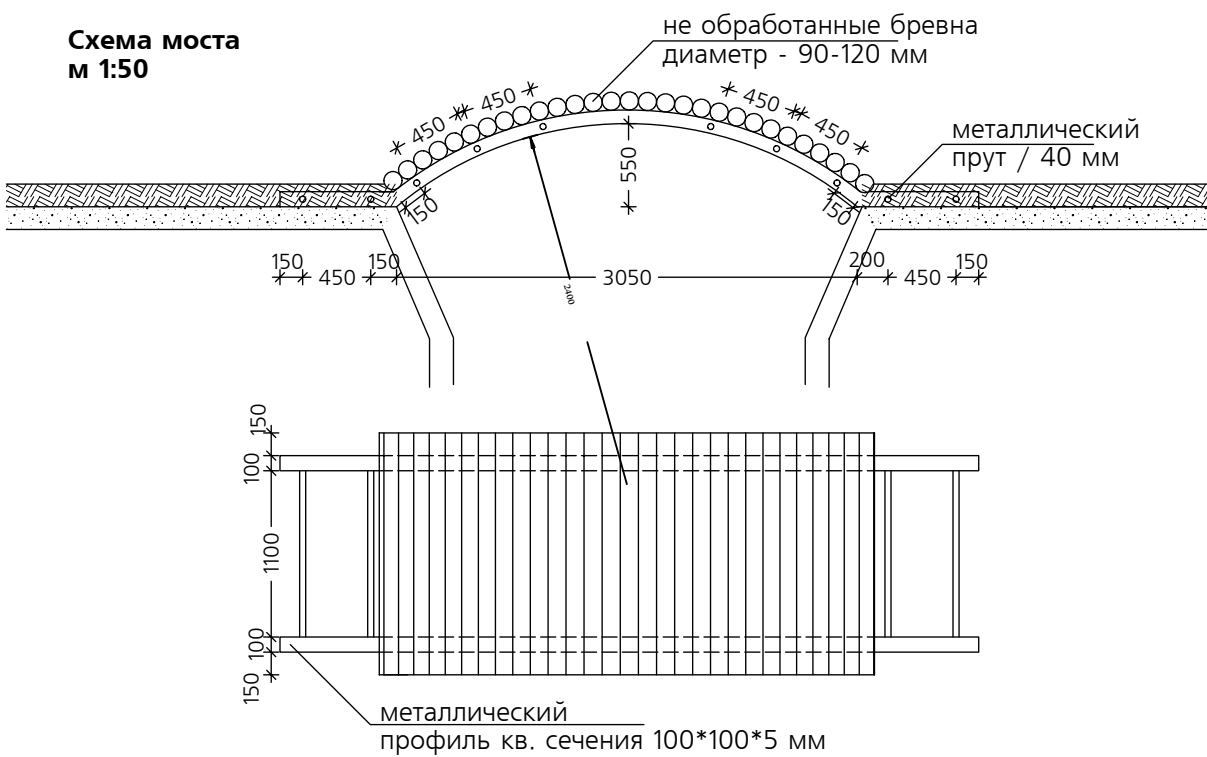

ПРИМЕЧАНИЕ:

- Берег озера выложить камнем типа "голыш", согласно чертежей ЭП
- Края дорожки выложить камнем типа "голыш" согласно чертежей ЭП
- Устье ручья выложить камнем скалистой породы площадь 10 м2
- Объем вынутой земли озера составляет 794 м3

						АС
						Модернизация ландшафтного дизайна территории государственной резиденции "Кызыл жар" в г. Астане.
Изм.	Колуч.	Лист	№ док.	Подп.	Дата	Стадия
ГАП	Прилипухин В.Л.					Лист
Выполнил	Прилипухин В.Л.					Листов
						АС
						3
						Разбивочный план благоустройства территории М 1:100
						объект "Альпийская горка"
						ТОО «KazPartnerProject» KZ1484905KZ000239082
						KAZ PARTNER PROJECT