План подвала

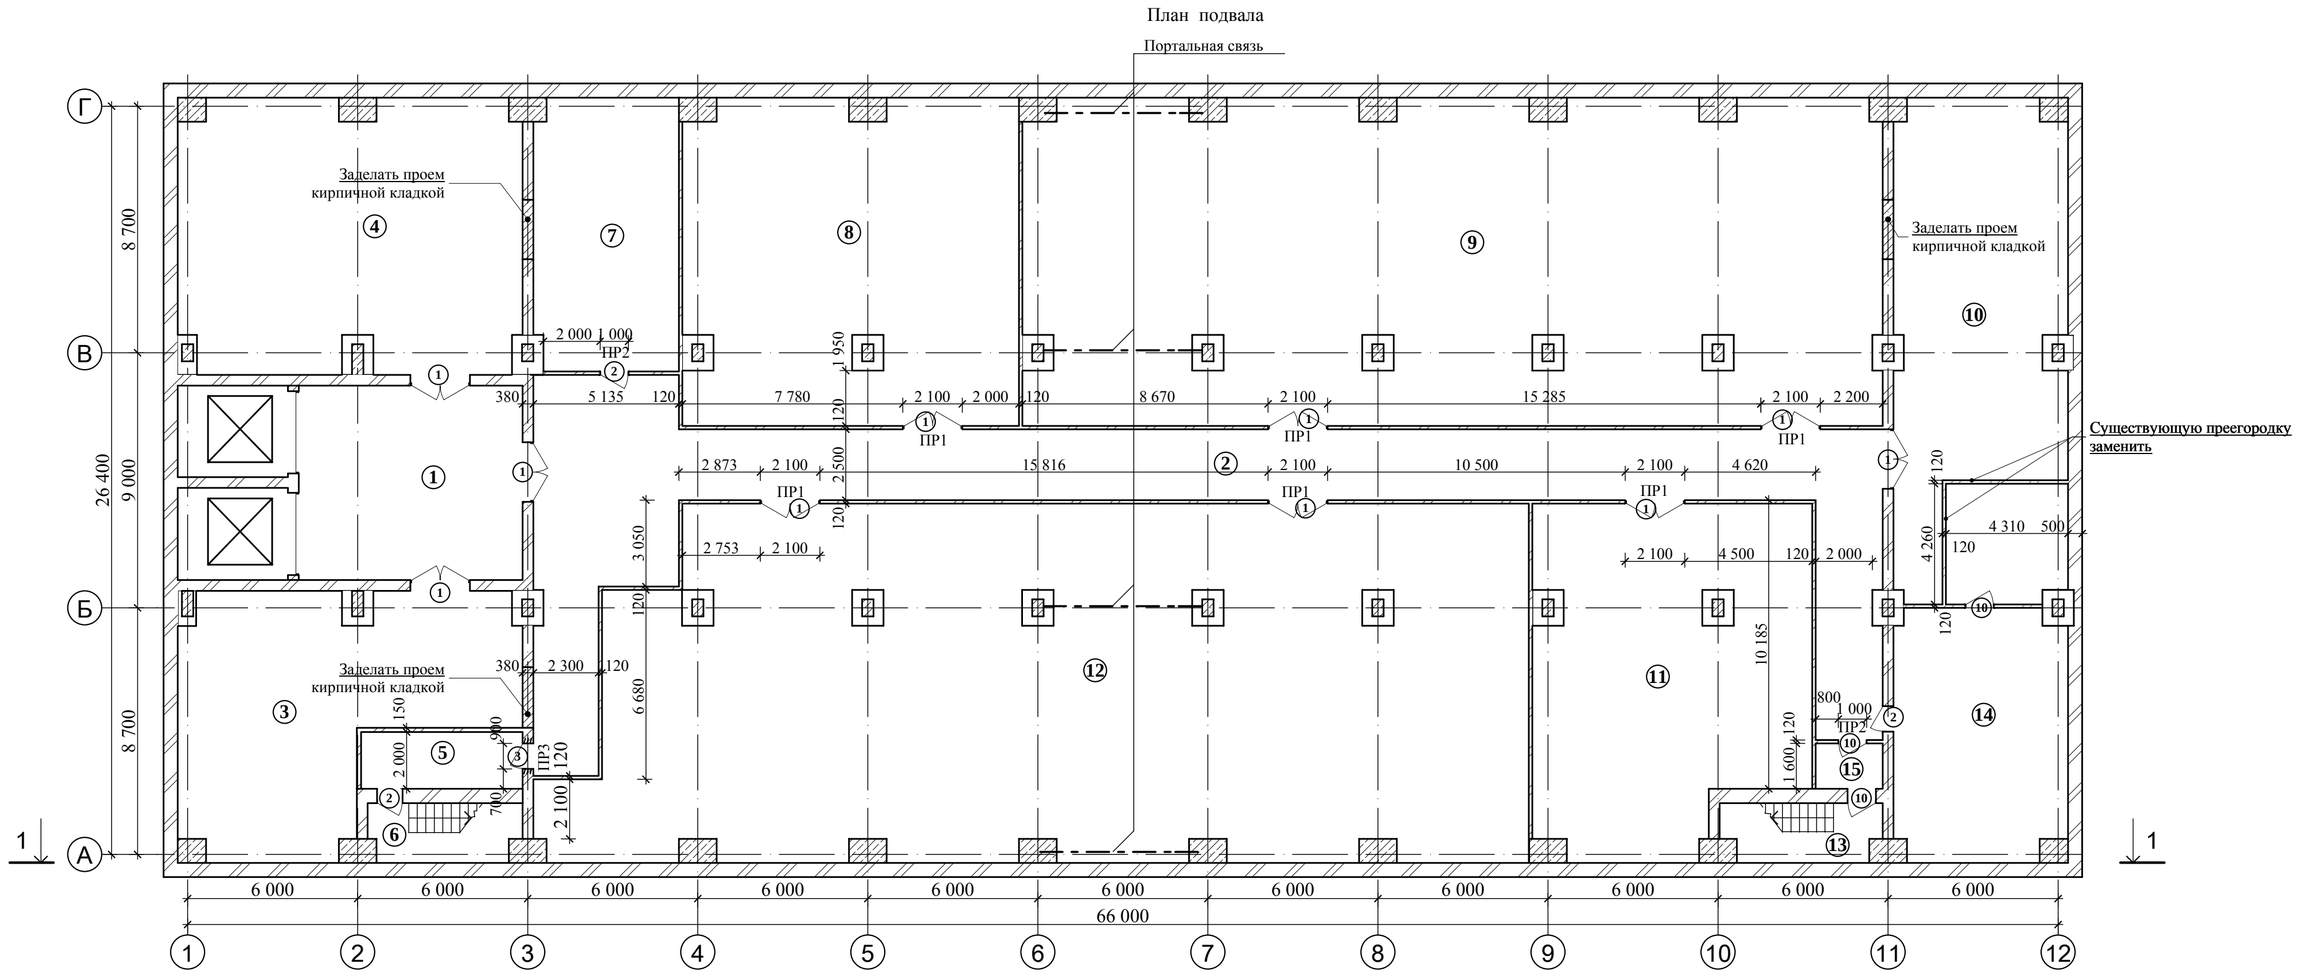

Экспликация помещений

№п/п	Наименование помещения	Площадь, м²
1	Лифтовый холл	54,37
2	Коридор	179,01
3	Склад	84,92
4	Склад	113,65
5	Коридор	11,41
6	Лестница	10,85
7	Электрощитовая	48,75
8	Склад	131,25
9	Склад	338,12
10	Склад	87,69
11	Склад	111,6
12	Склад	400,15
13	Лестница	11,2
14	Бойлерная	53,39
15	Тамбур	3,78
	Итого	1640,14

Условные обозначения

Обозначение на плане	Наименование	Примечание
	Перегородки кирпичные 120мм.	
	Кирпичные перегородки 250мм, 380мм, 510мм.	Существующие
	Кирпичные фундаментые ОК	Существующие
	Ж/б колонны	Существующие

Примечание:

1- Данный лист читать вместе с листами -7,20,21.

2- Кирпичные простенки армировать через 2 ряда сеткой 4BpI с ячейками 60х60мм.

3- Коммуникации вдоль оси 12 зашить ГКЛО. Оставить доступ к ревизии. Уточнить по факту

4- Существующие проемы не привязаны.

5- Высота дверных проемов 2,1м.

План 1-го этажа

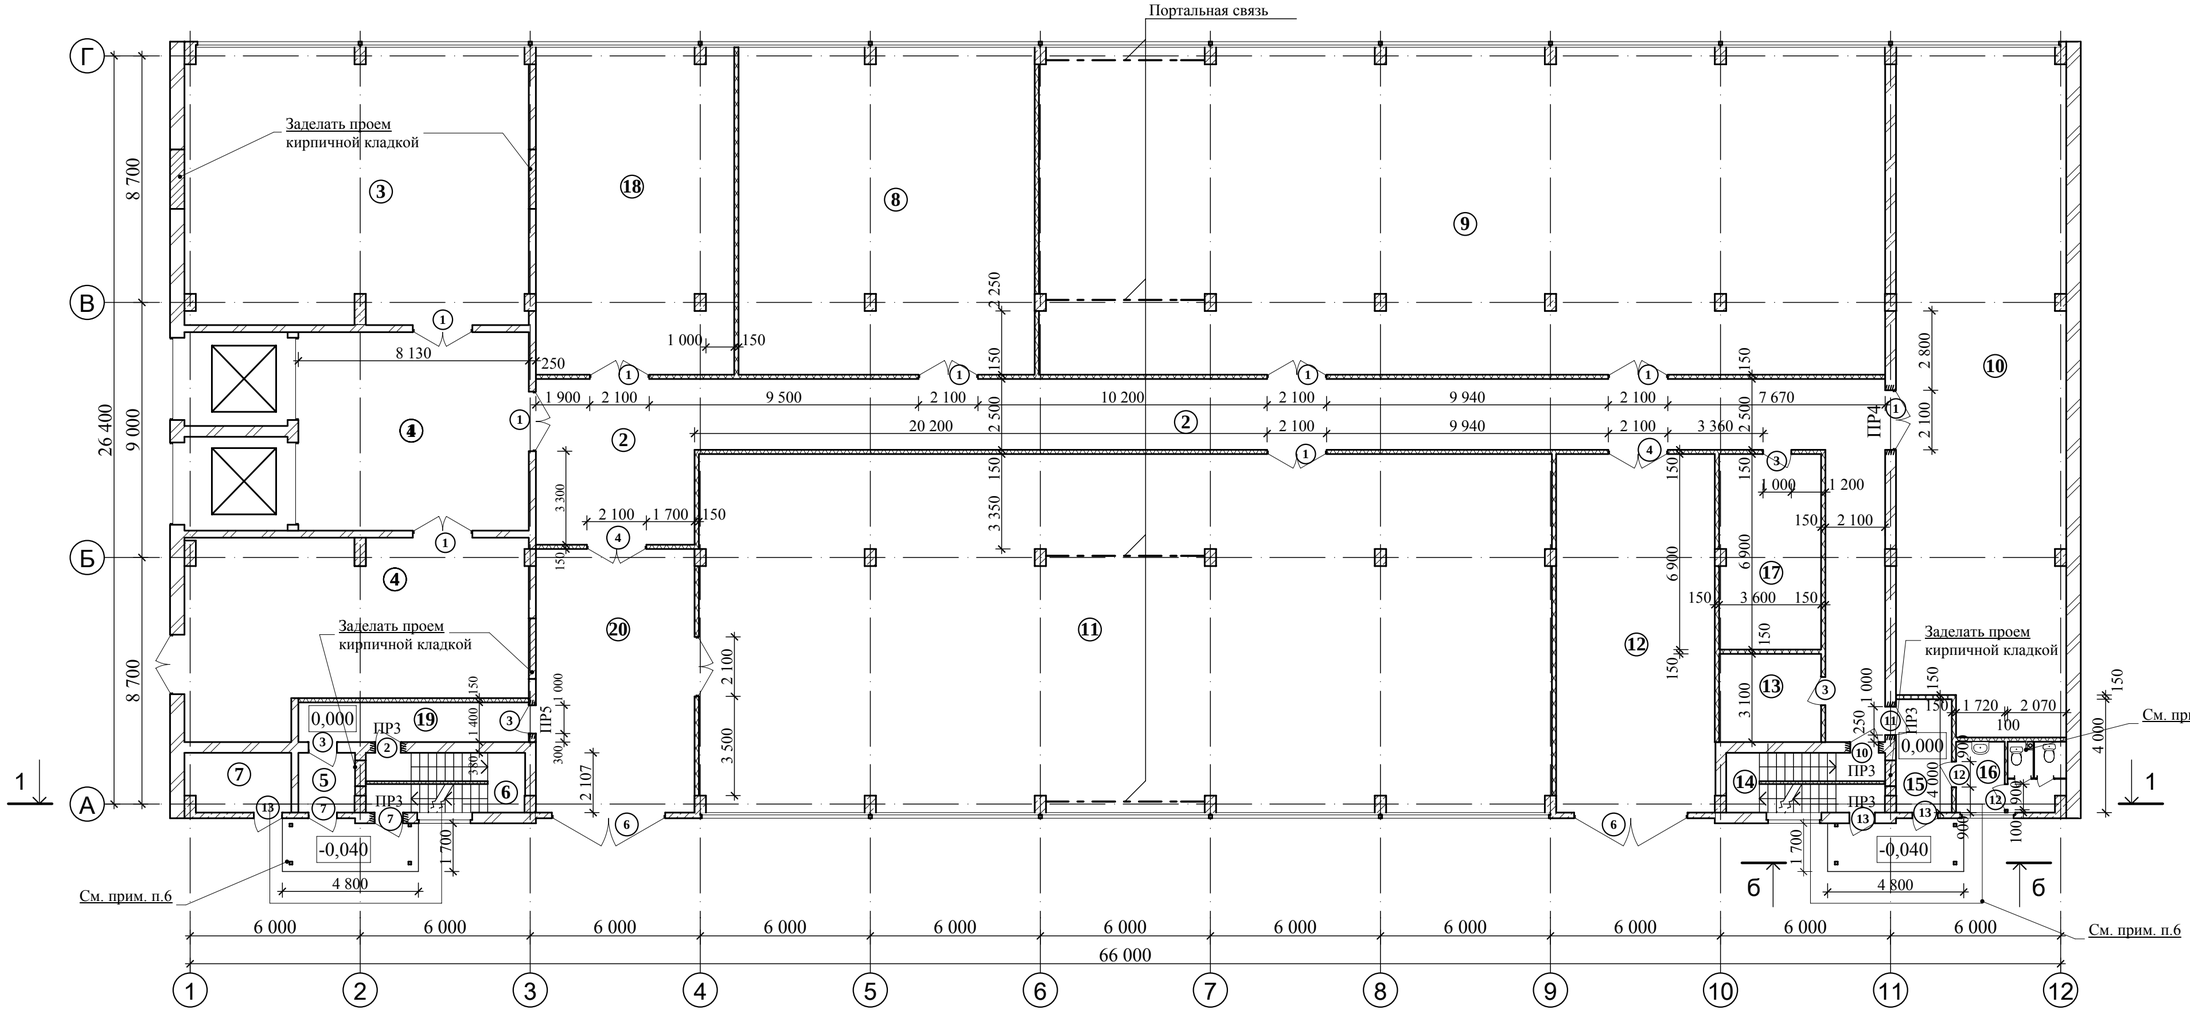

Экспликация помещений

№п/п	Наименование помещения	Площадь, м^2
1	Лифтовый холл	56,91
2	Коридор	159,55
3	Венткамера	117,73
4	Техническое помещение	73,8
5	Тамбур	4,21
6	Лестница	12,03
7		7,7
8	Склад	120,22
9	Склад	342,66
10	Склад	142,24
11	Склад	371,21

Продолжение

№п/п	Наименование помещения	Площадь, м^2
12	Шлюз	71,1
13	Подсобное помещение	11,3
14	Лестница	11,82
15	Тамбур	7,88
16	Санузел	9,5
17	Пом. такелажников	24,7
18	Техническое помещение	80,37
19	Коридор	11,4
20	Шлюз	52,08
	Итого	1688,41

Пом. станции газ. пожаротушения

Условные обозначения

Обозначение на плане	Наименование	Примечание
	Перегородки система "КНАУФ" ГКЛ 150мм, 100мм.	
	Кирпичные перегородки 250мм, 380мм, 510мм.	Существующие
	Ж/б колонны	Существующие
	Кирпичные ОК 510мм.	Существующие
	Ж/б панель ОК 250мм.	Существующие

Примечание:

1- Данный лист читать вместе с листами -7,20,21.

2- Оконные блоки заменить на новые из поливинхлоридных профилей по ГОСТ 30674-99 размеры определить по факту. Открывание створок согласовать с заказчиком.

3- Перегородки ГКЛ системы "КНАУФ", тип С112 толщиной 150мм.

4- Высота всех дверных проемов 2,1 м.

5- Канализационный стояк обшить ГКЛО. Для доступа к ревизии предусмотреть лючек на высоте 800мм. от уровня пола.

6- Устройство козырьков см. лист 27,28

7- Существующие проемы не привязаны.

План антресоли 1-го этажа

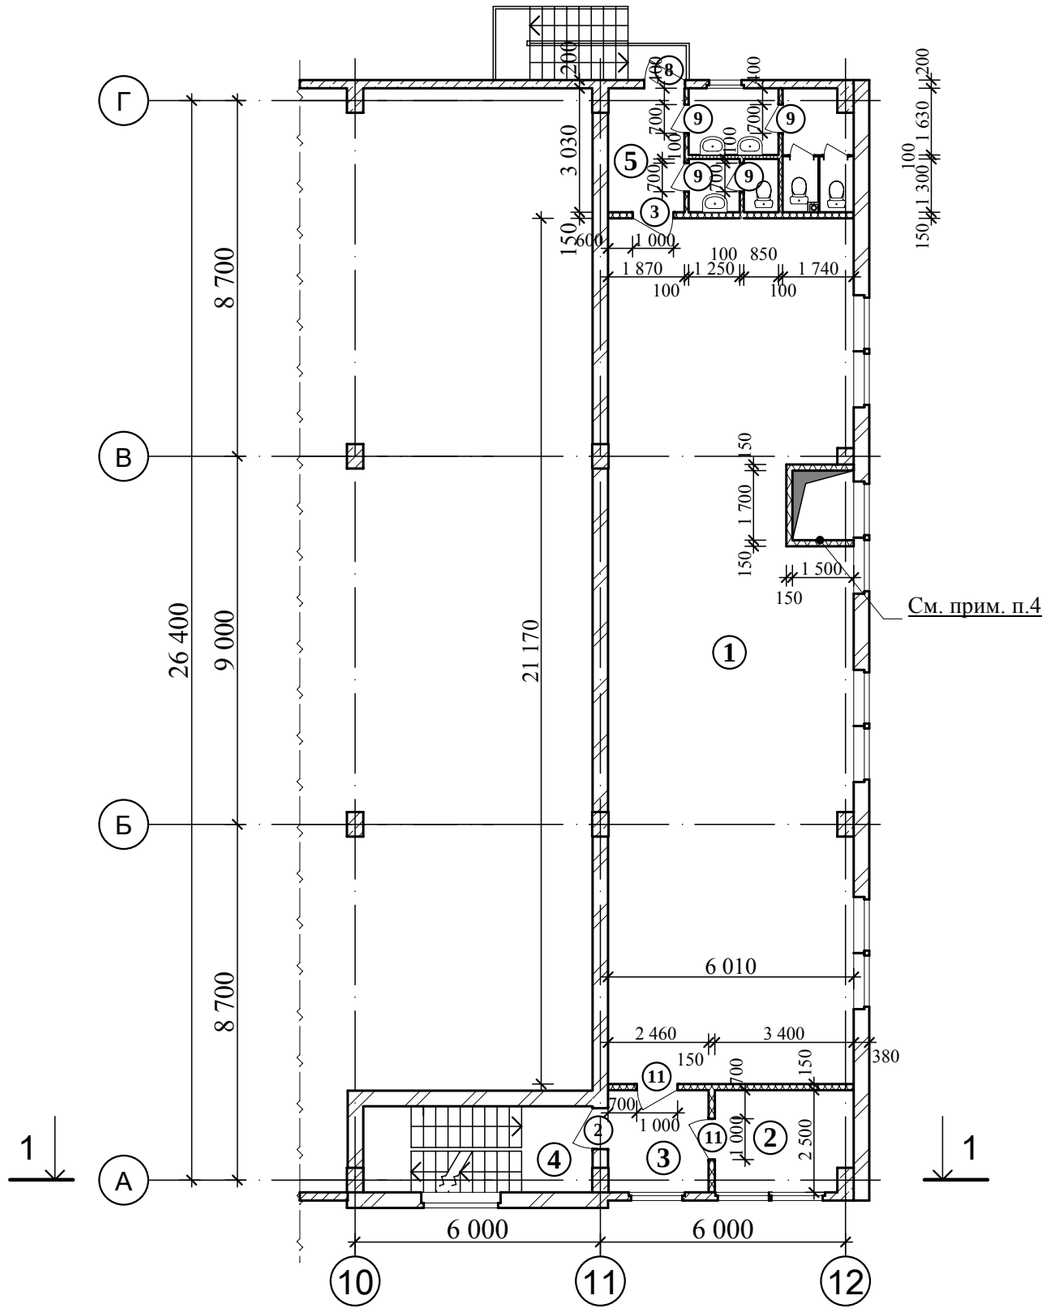

Экспликация помещений

№п/п	Наименование помещения	Площадь, м^2
1	Офис	123,93
2	Раздевалка	8,5
3	Холл	6,15
4	Лестничная клетка	12,3
5	Санузлы	17,23
	Итого	168,11

Условные обозначения

Обозначение на плане	Наименование	Примечание
	Перегородки система "КНАУФ" ГКЛ 150мм, 100мм.	
	Кирпичные перегородки 250мм, 380мм, 510мм.	Существующие
	Ж/б колонны	Существующие
	Кирпичные ОК 510мм.	Существующие

Примечание:

1- Данный лист читать вместе с листами - 7,20.

2- Перегородки ГКЛ системы "КНАУФ", тип С112 толщиной 150мм. и 100мм.

3- Высота всех дверных проемов 2,1 м.

4- Лифт грузоподъемностью 200кг. Устройство дверей согласно техническим условиям лифта по месту.

5- Существующие проемы не привязаны.

6- Оконные блоки по оси А заменить на новые из поливинхлоридных профилей по ГОСТ 30674-99 размеры определить по факту.

Открывание створок согласовать с заказчиком.

План 2-го этажа

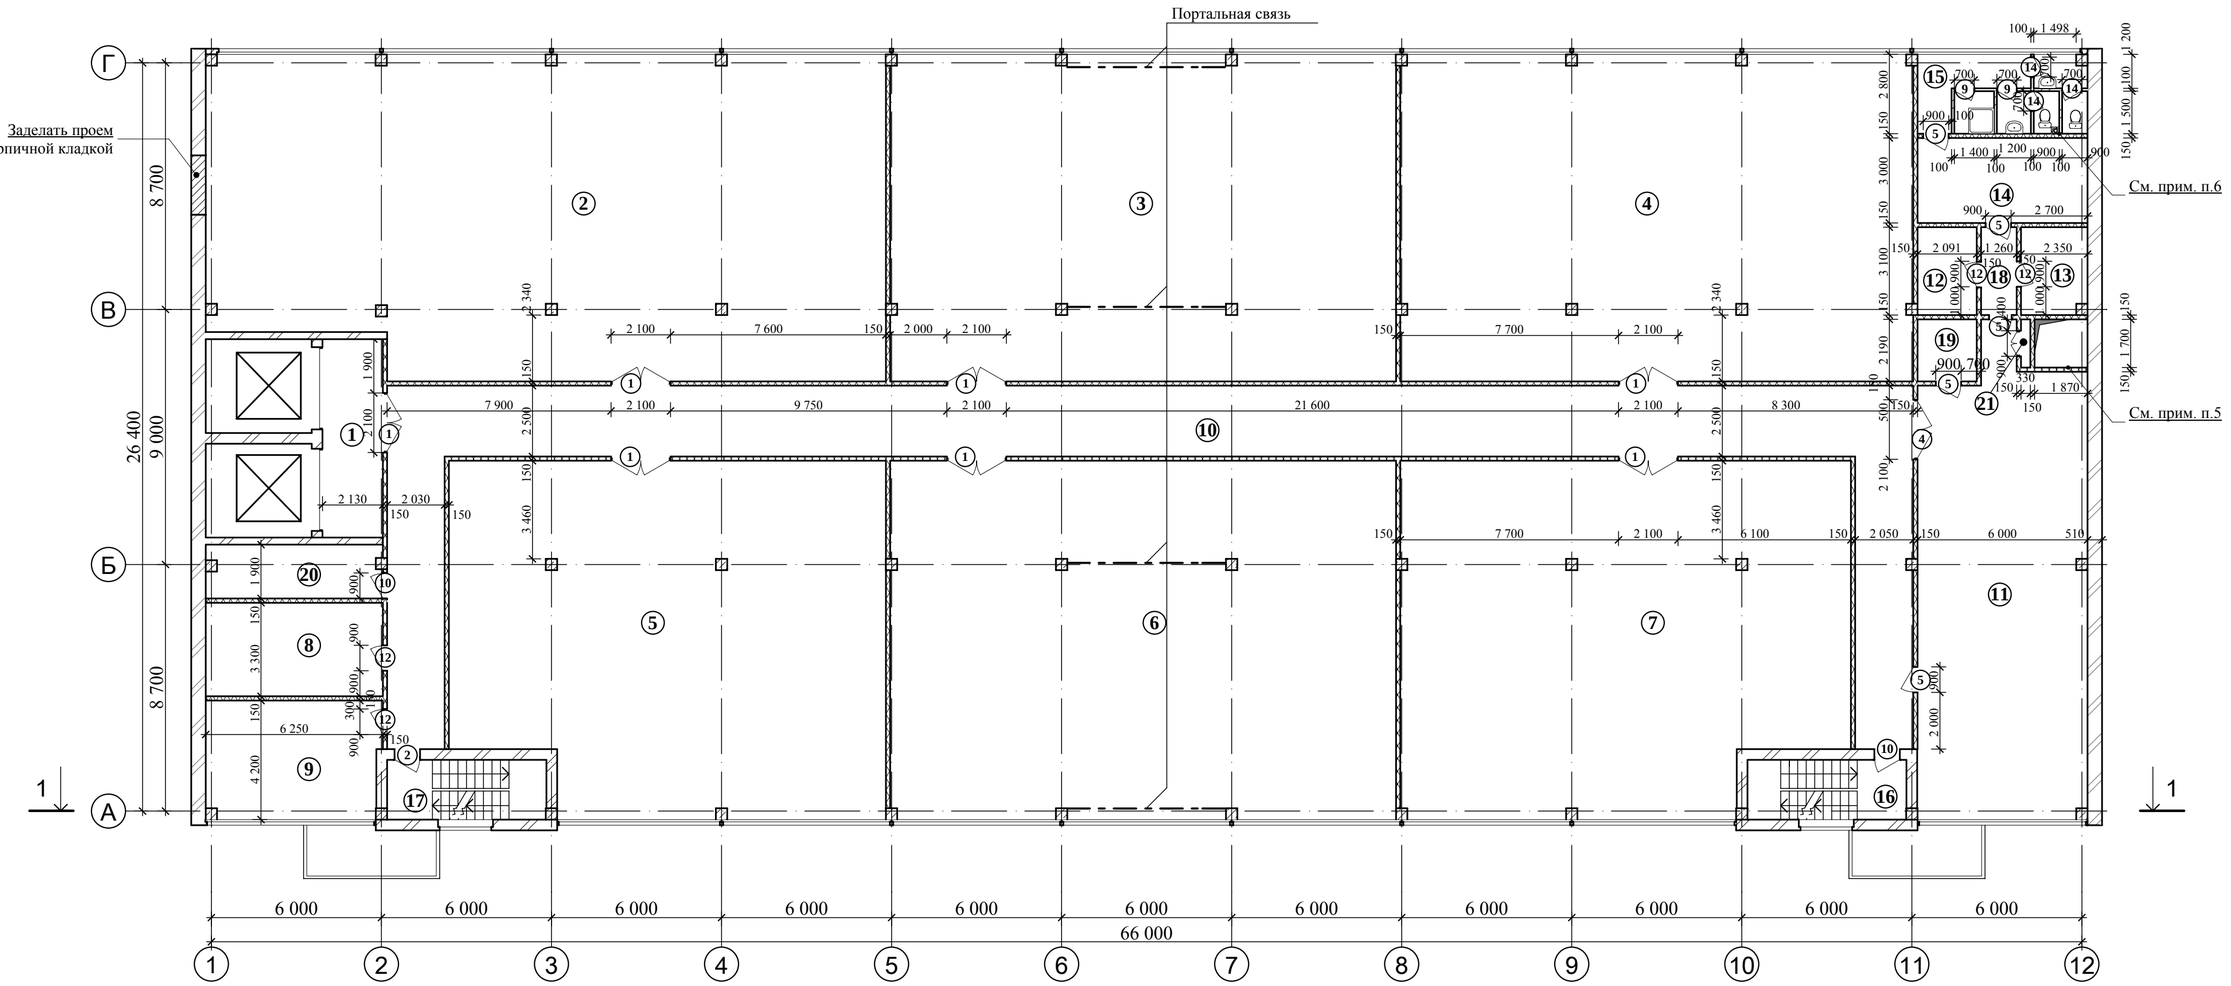

Экспликация помещений

№п/п	Наименование помещения	Площадь, м^2
1	Лифтовый холл	14,95
2	Архив	264,55
3	Архив	205,5
4	Архив	204,87
5	Архив	185,25
6	Архив	225,15
7	Архив	109,6
8	Комната временного хранения документов	20,62
9	Комната хранения документов подлежащих уничтожению	25,51
10	Коридор	176,75
11	Офис	95,71

Продолжение

№п/п	Наименование помещения	Площадь, м^2
12	Раздевалка	6,5
13	Комната множительной техники	7,13
14	Комната отдыха	18,0
15	Санузел	15,53
16	Лестница	11,82
17	Лестница	11,84
18	Коридор	3,9
19	Серверная	4,6
20	Пультовая	11,62
21	Электрощитовая	0,56
	Итого	1703,88

Условные обозначения

Обозначение на плане	Наименование	Примечание
	Перегородки система "КНАУФ" ГКЛ 150мм., 100мм.	
	Кирпичные перегородки 250мм, 380мм, 510мм.	Существующие
	Кирпичные ОК 510мм.	Существующие
	Ж/б колонны	Существующие

Примечание:

1- Данный лист читать вместе с листами - 7,20.

2- Существующие оконные блоки заменить на новые из поливинхлоридных профилей по ГОСТ 30674-99 размеры определить по факту. Открывание створок согласовать с заказчиком.

3- Перегородки ГКЛО системы "КНАУФ", тип С112 толщиной 150мм. и 100мм.

4- Высота всех дверных проемов 2,1 м.

5- Лифт грузоподъемностью 200кг. Устройство дверей согласно техническим условиям лифта по месту.

6- Канализационный стояк обшить ГКЛО. Для доступа к ревизии предусмотреть лючек на высоте 800мм. от уровня пола.

7- Существующие проемы не привязаны.

План 3-го этажа

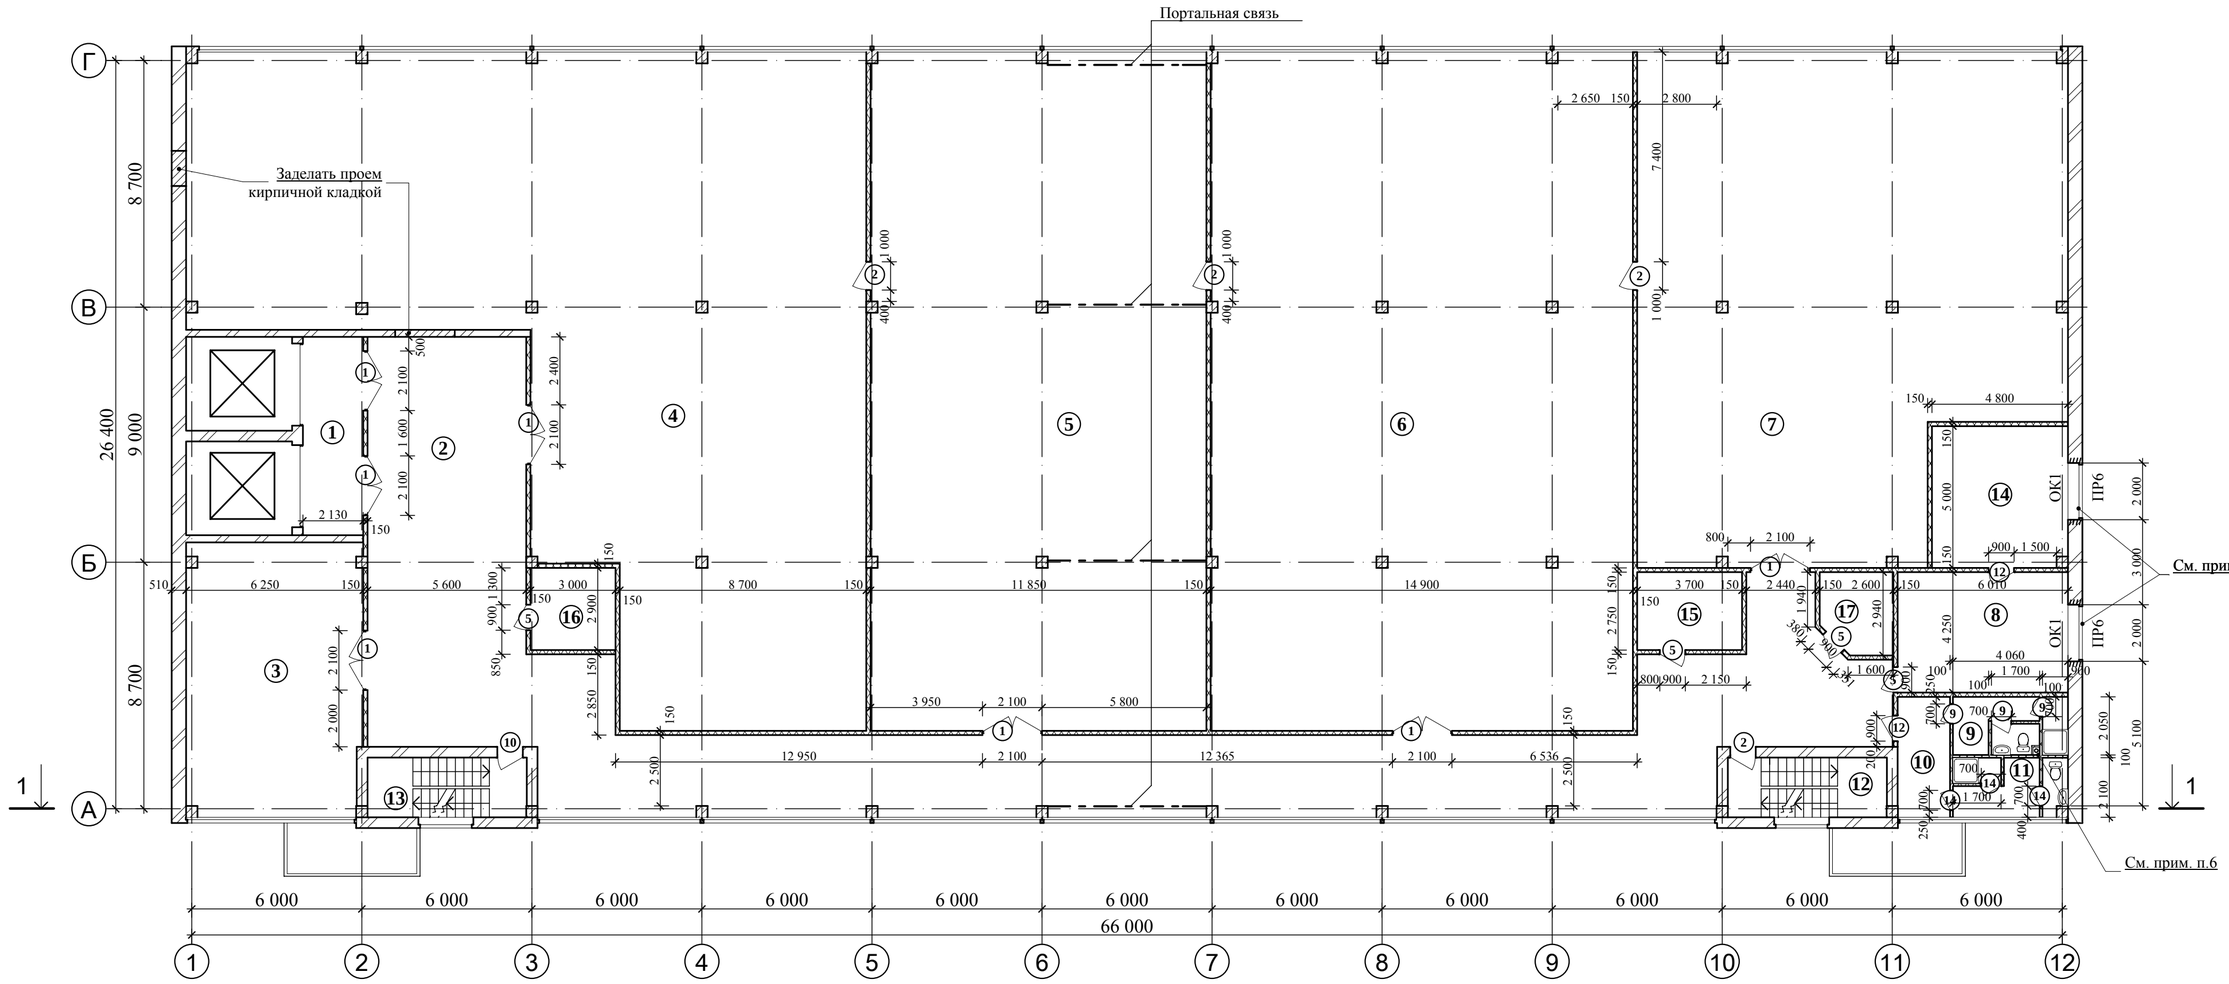

Экспликация помещений

№п/п	Наименование помещения	Площадь, м^2
1	Лифтовый холл	14,91
2	Коридор	245,42
3	Архив	59,62
4	Архив	383,42
5	Архив	283,35
6	Архив	256,24
7	Архив	250,19
8	Читальный зал	25,54
9	Санузел, душевая	7,9

Продолжение

№п/п	Наименование помещения	Площадь, м^2
10	Коридор	7,86
11	Санузел, душевая	7,89
12	Лестница	11,82
13	Лестница	11,84
14	Офис	23,84
15	Ксероксная	10,17
16	Подсобное помещение	8,7
17	Кроссовая	7,08
	Итого	1615,79

Условные обозначения

Обозначение на плане	Наименование	Примечание
	Перегородки система "КНАУФ" ГКЛ 150мм., 100мм.	
	Кирпичные перегородки 250мм, 380мм, 510мм.	Существующие
	Ж/б колонны	Существующие
	Кирпичные ОК 510мм.	Существующие

Примечание:

1- Данный лист читать вместе с листами -7,20,21.

2- Существующие оконные блоки заменить на новые из поливинхлоридных профилей по ГОСТ 30674-99 размеры определить по факту.
Открывание створок согласовать с заказчиком.

3- Перегородки ГКЛО системы "КНАУФ", тип С112 толщиной 150мм. и 100мм.

4- Высота всех дверных проемов 2,1 м.

5- Высота новых оконных проемов 1,5м.

6- Канализационный стояк обшить ГКЛО. Для доступа к ревизии предусмотреть лючек на высоте 800мм. от уровня пола.

7- Существующие проемы не привязаны.

План кровли

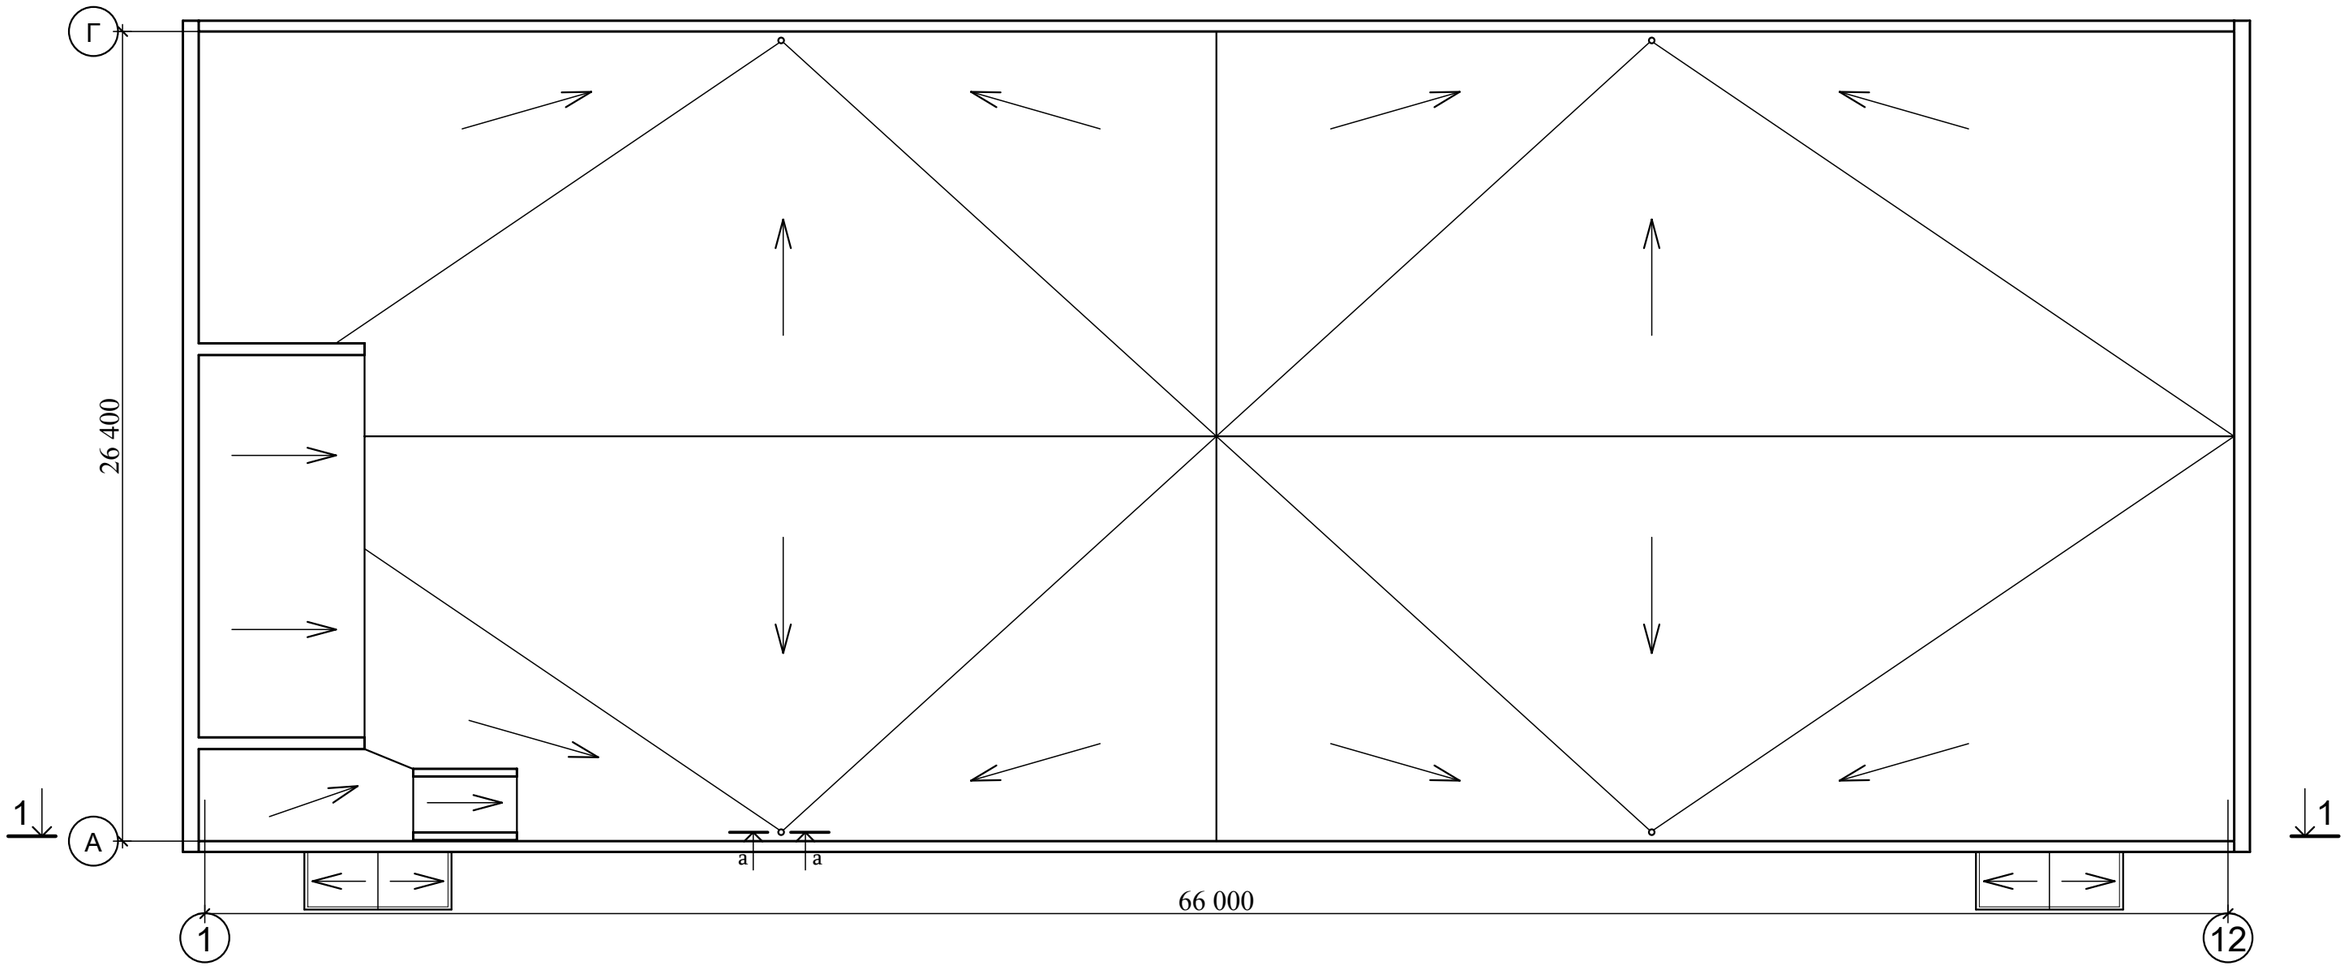

Примечания:

1- Данный лист читать вместе с листами - 8,9.

2- Водосточные воронки принимаются HL62.1/1. Расположение на месте существующих воронок.

3- Уклон кровли принять существующий.

4- Состав кровли принять следующим:

3 слоя "Рубемаста" РНП(ТУ 21-3682-5-96) на битумной мастике - 7 мм.

Плиты ЦСП (2 слоя) - 20 мм.

Утеплитель "Rockwool В" - 40 мм.

Утеплитель "Rockwool Н" - 120 мм.

Пароизоляция: 1 слой рубероида на битумной мастике.

Существующий кровельный ковер по ж/б покрытию.

5- Сечения а-а см. лист

6- Площадь утеплителя - 1 753,0 м^2 "Rockwool В",

- 1 753,0 м^2 "Rockwool Н".

7- Предусмотреть утепление лифтовой шахты и выхода на кровлю.

Разрез 1-1

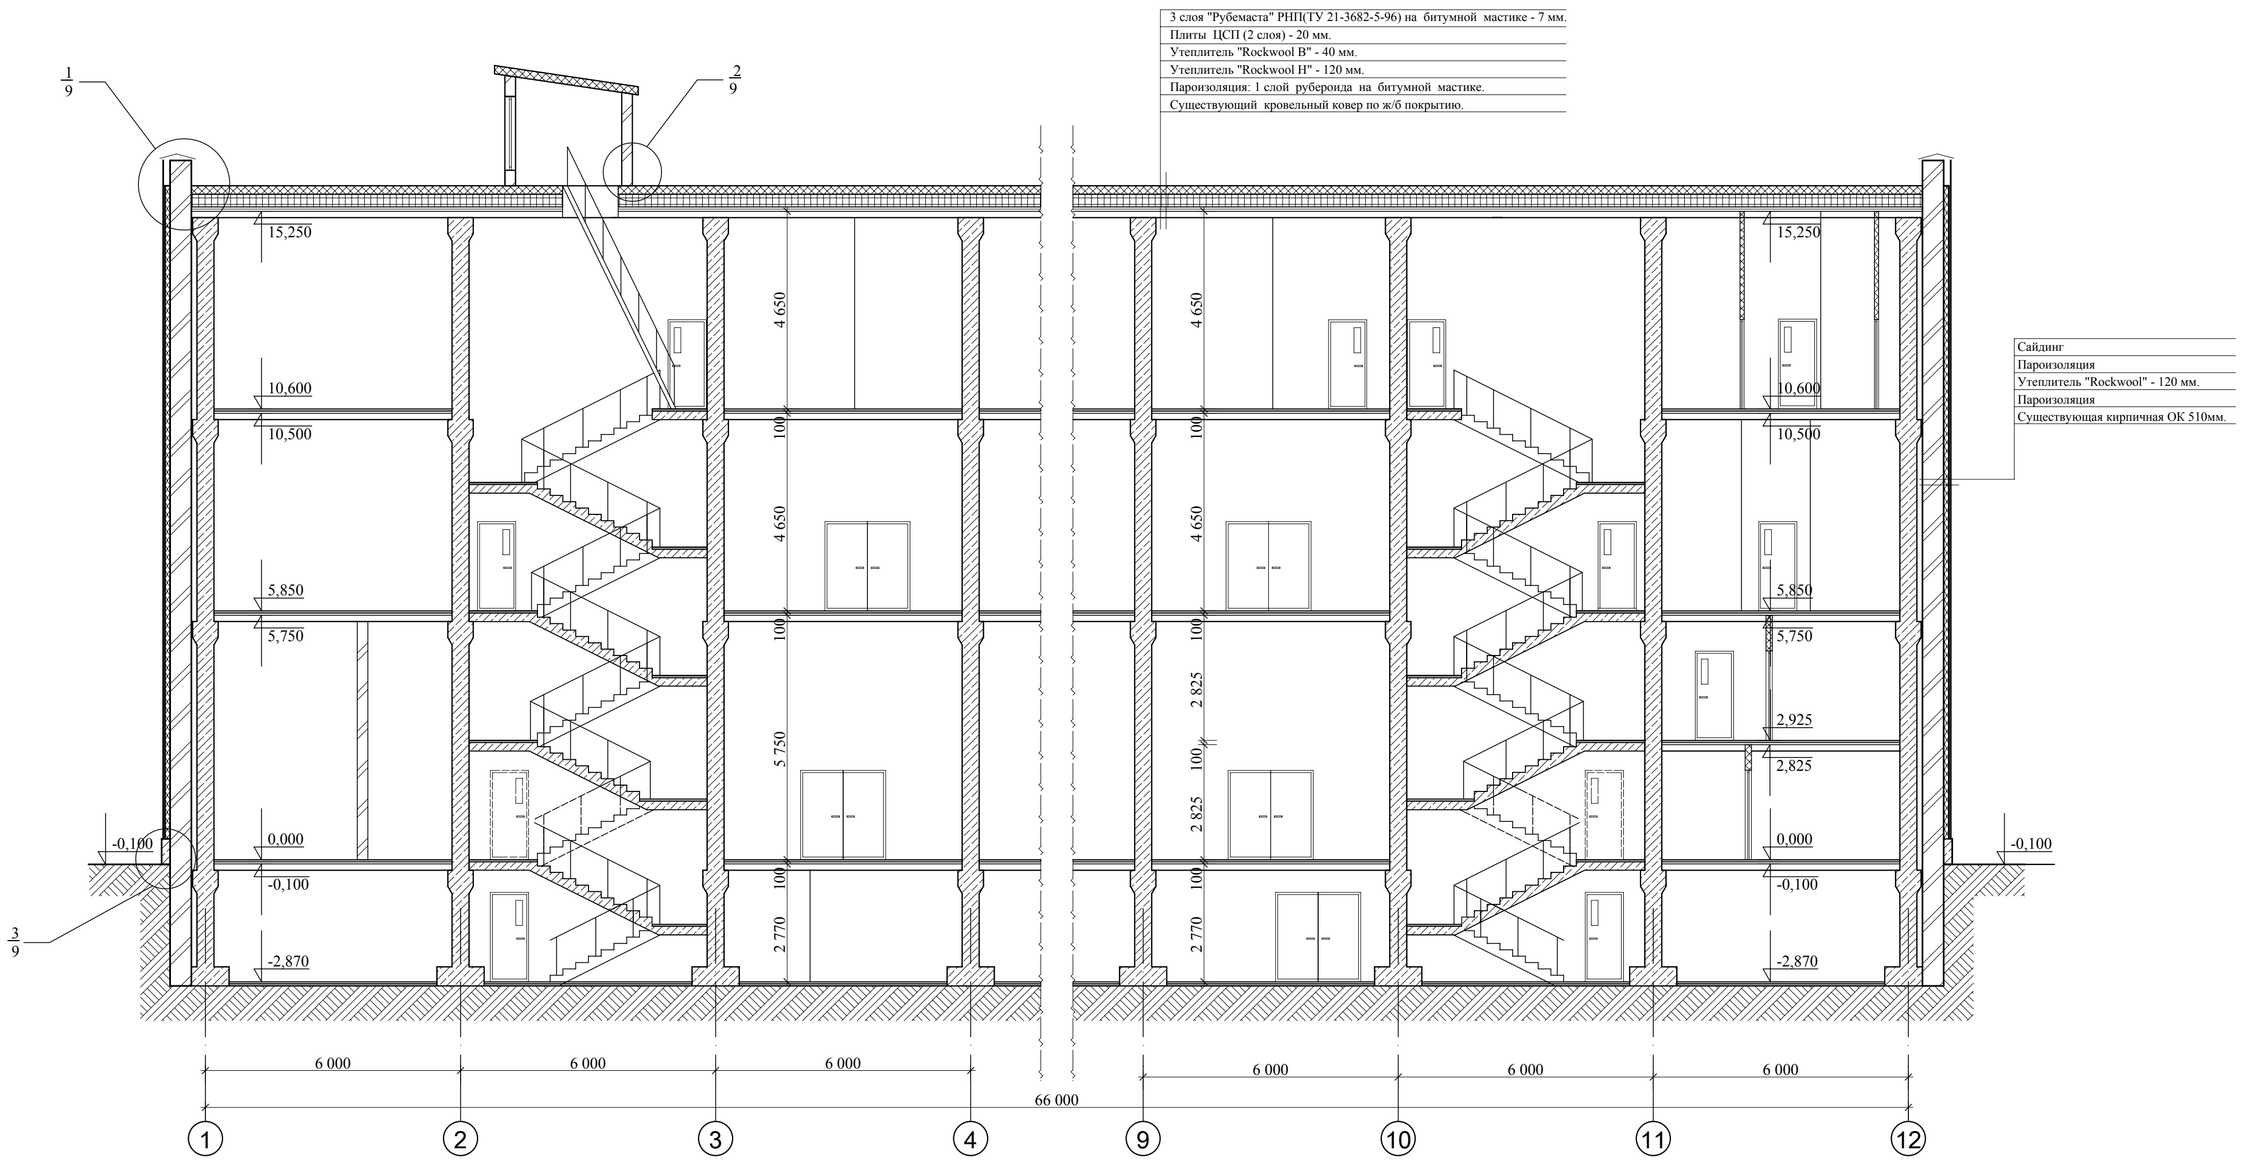

Примечание:
1- Данный лист читать вместе с листом - 9.

Фасад 1-12

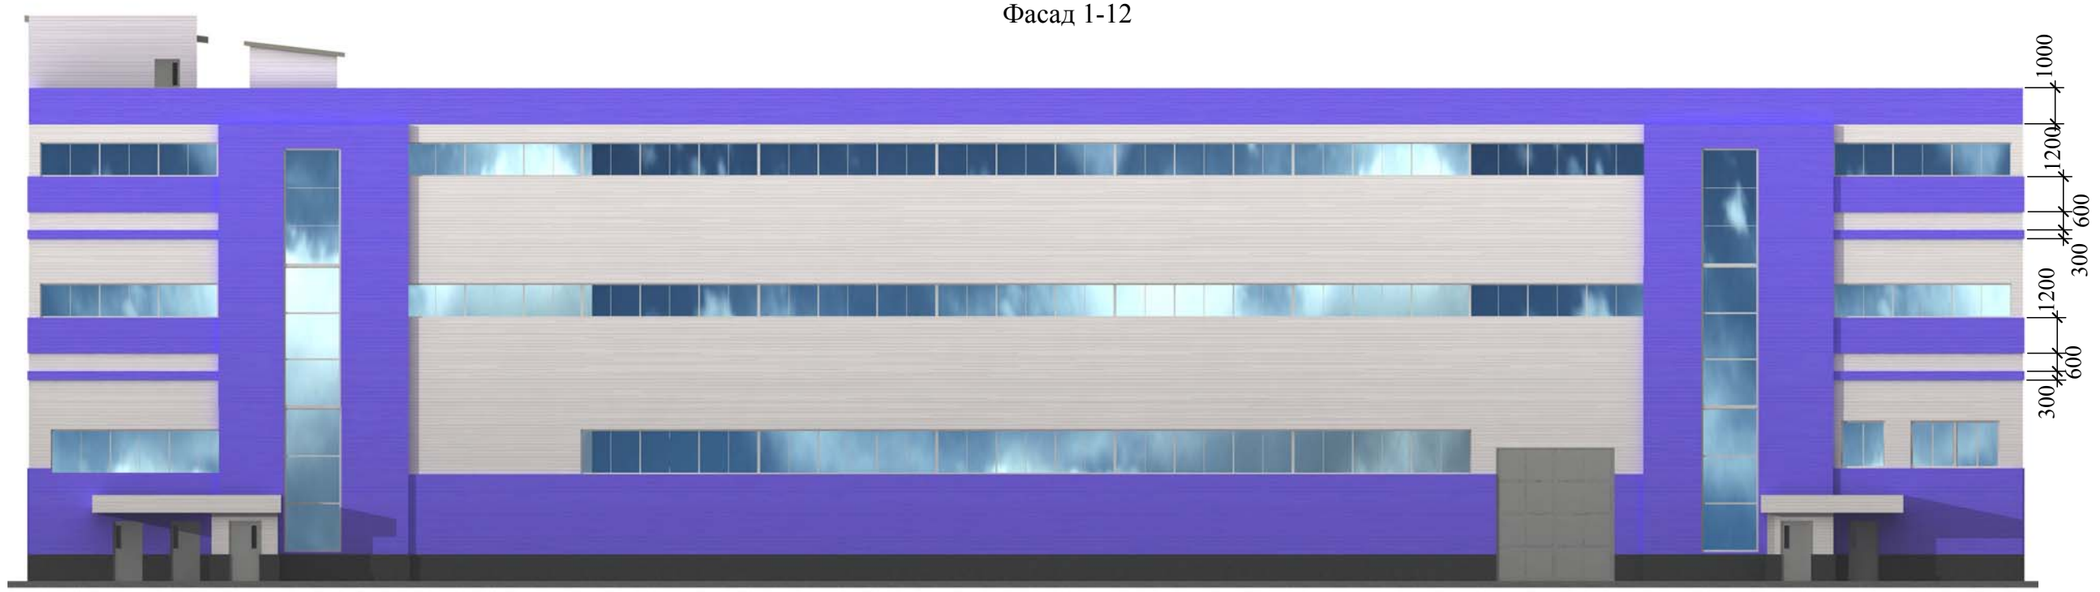

Фасад А-Г

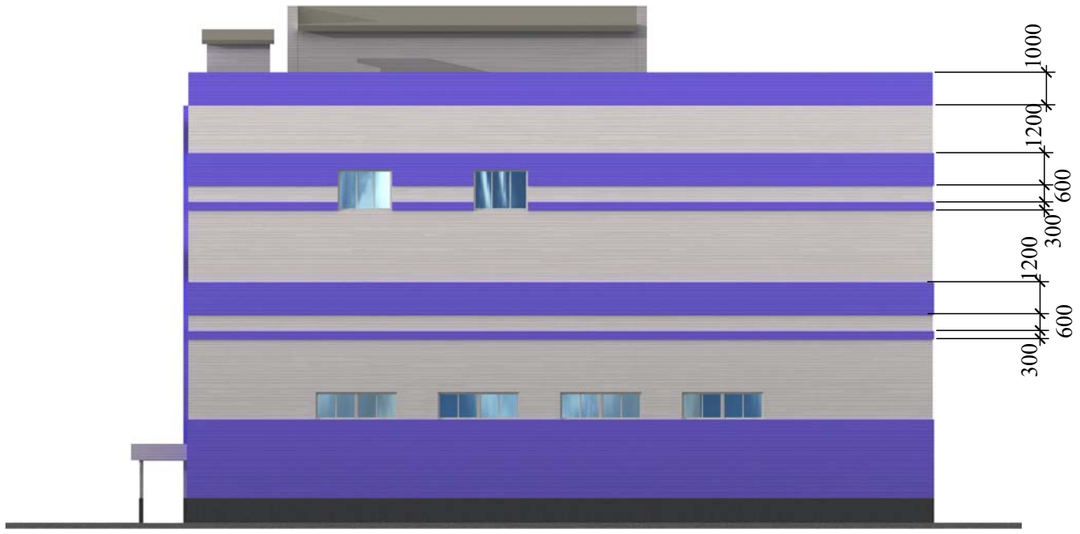

Примечания:

1- Цветовое решение согласовать с заказчиком.
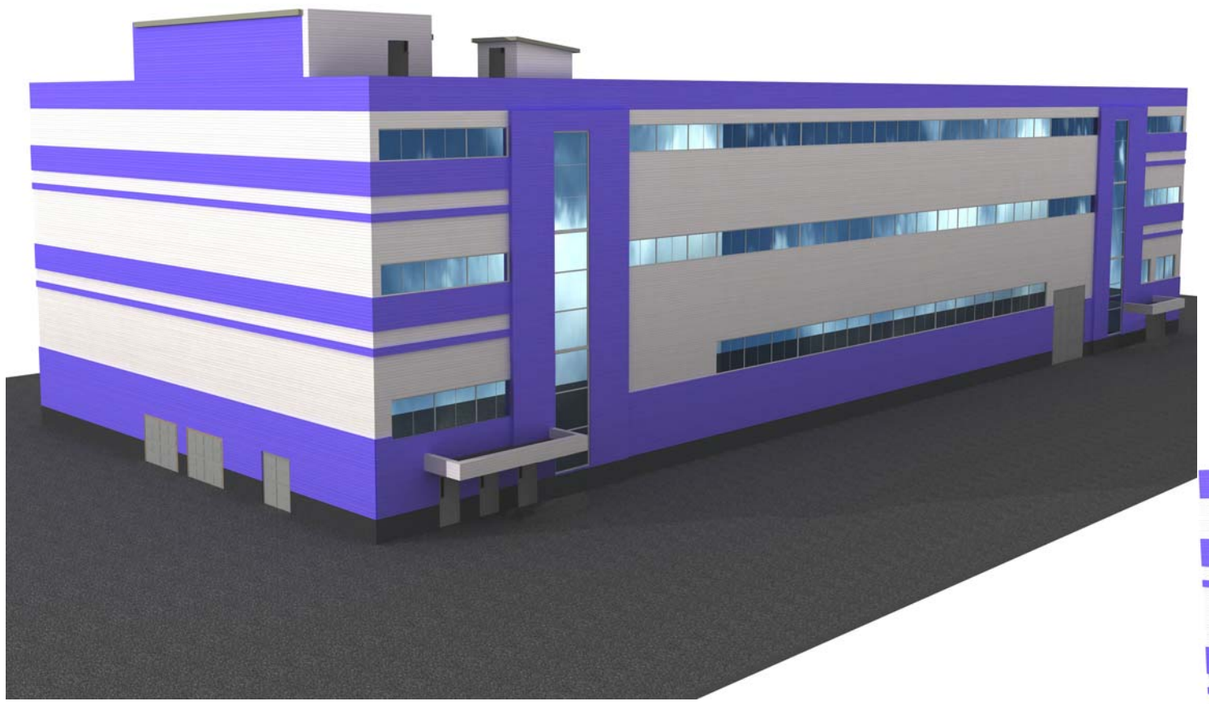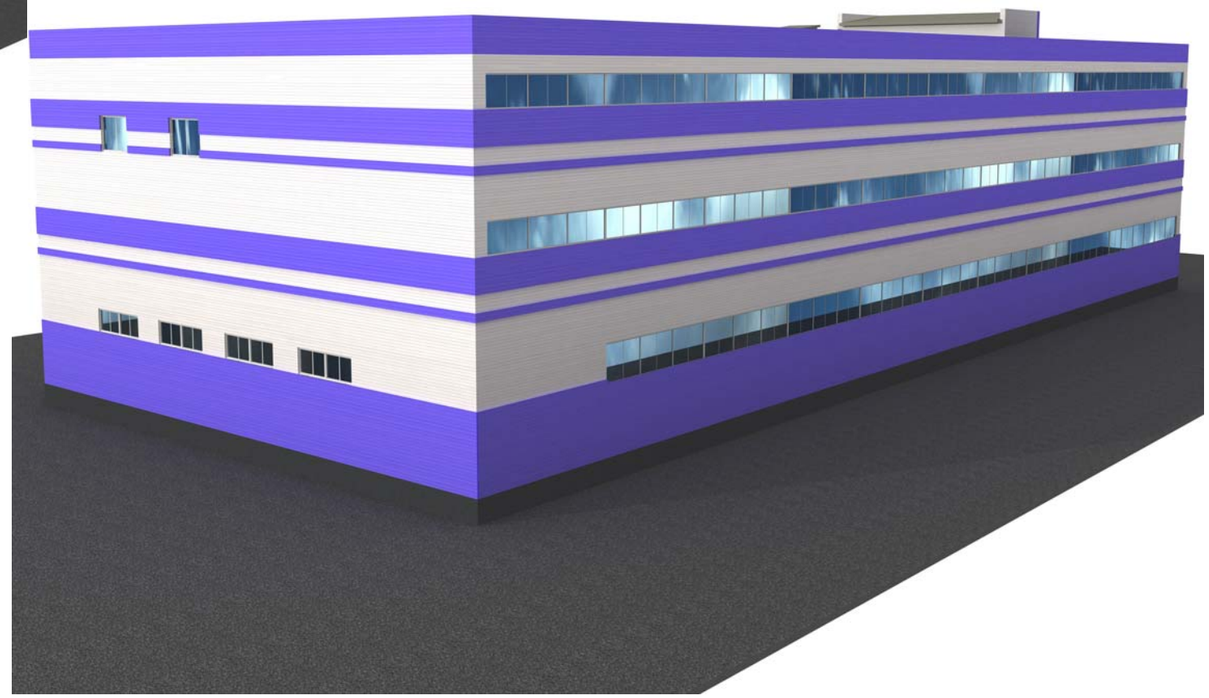
2- Облицовка фасада - сайдинг