# План расположения стоек

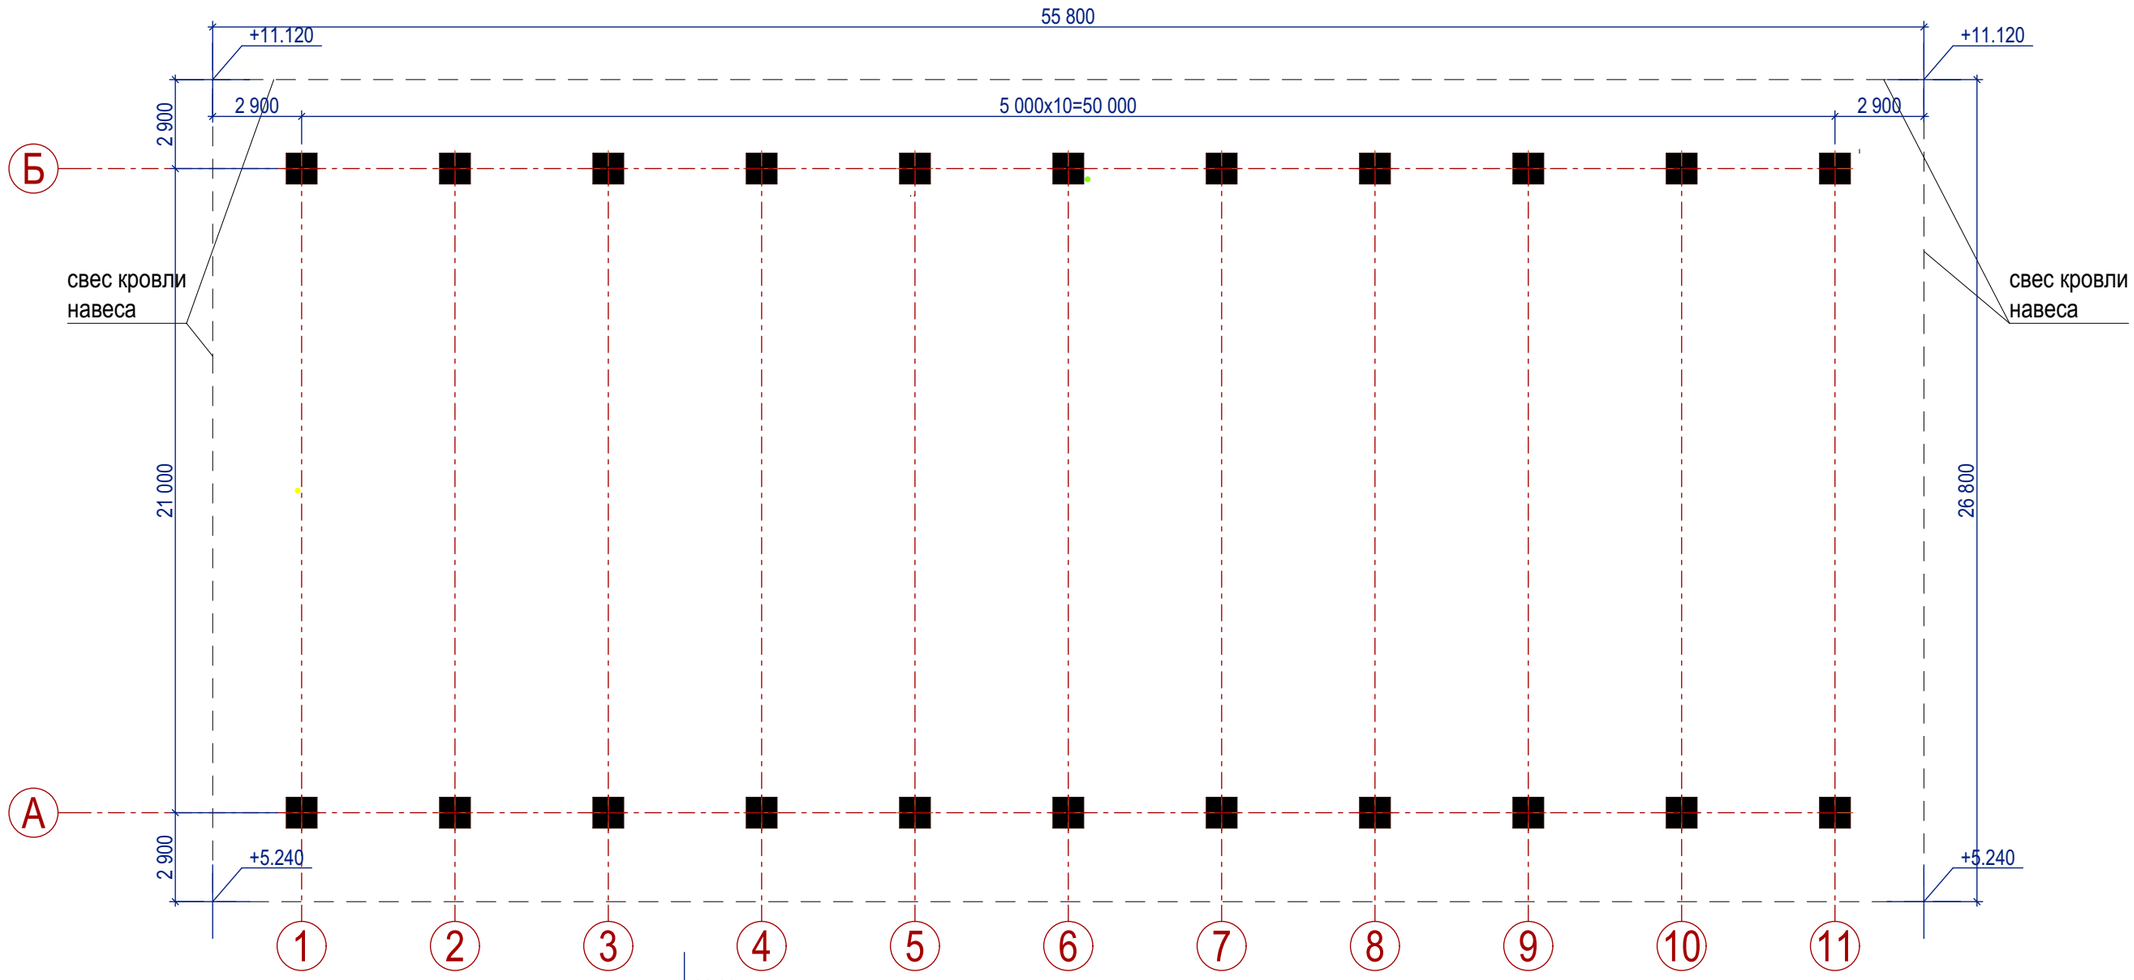


## Фасад в осях Б-А

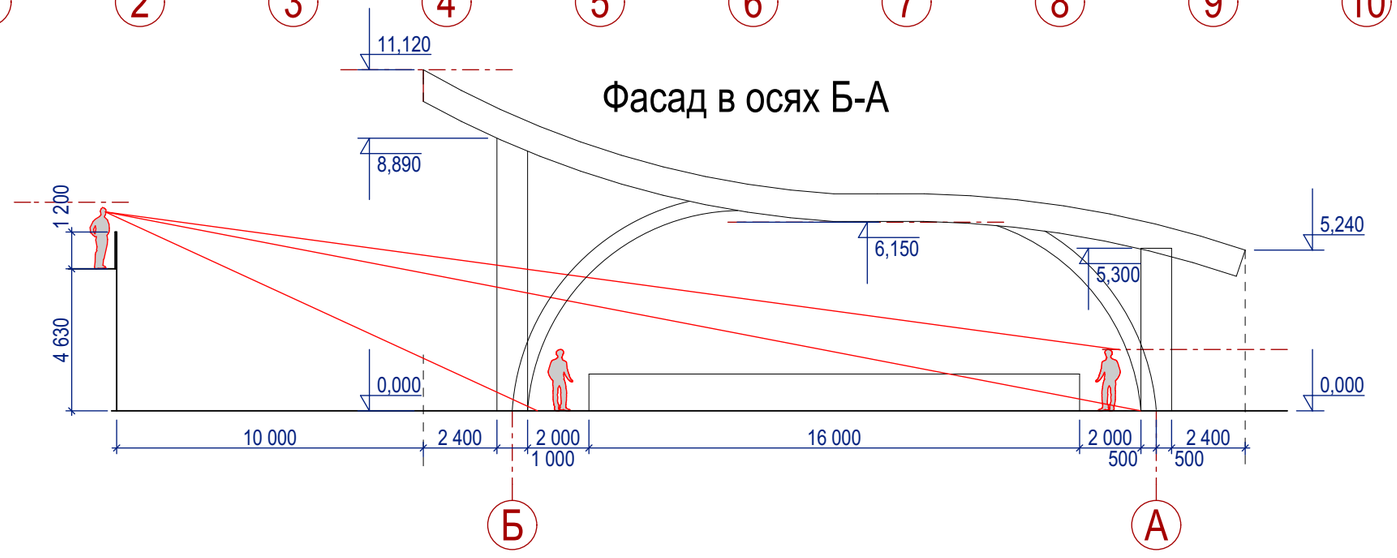


Модульная спортивная площадка капитального типа для занятий массовыми видами спорта с цифровой инфраструктурой, расположенная по адресу Республика Бурятия, г. Улан-Удэ, территория парка им. С.Н. Орешкова

СХЕМА КАРКАСНОГО НАВЕСА. М1:200