


План на отн. 0,000

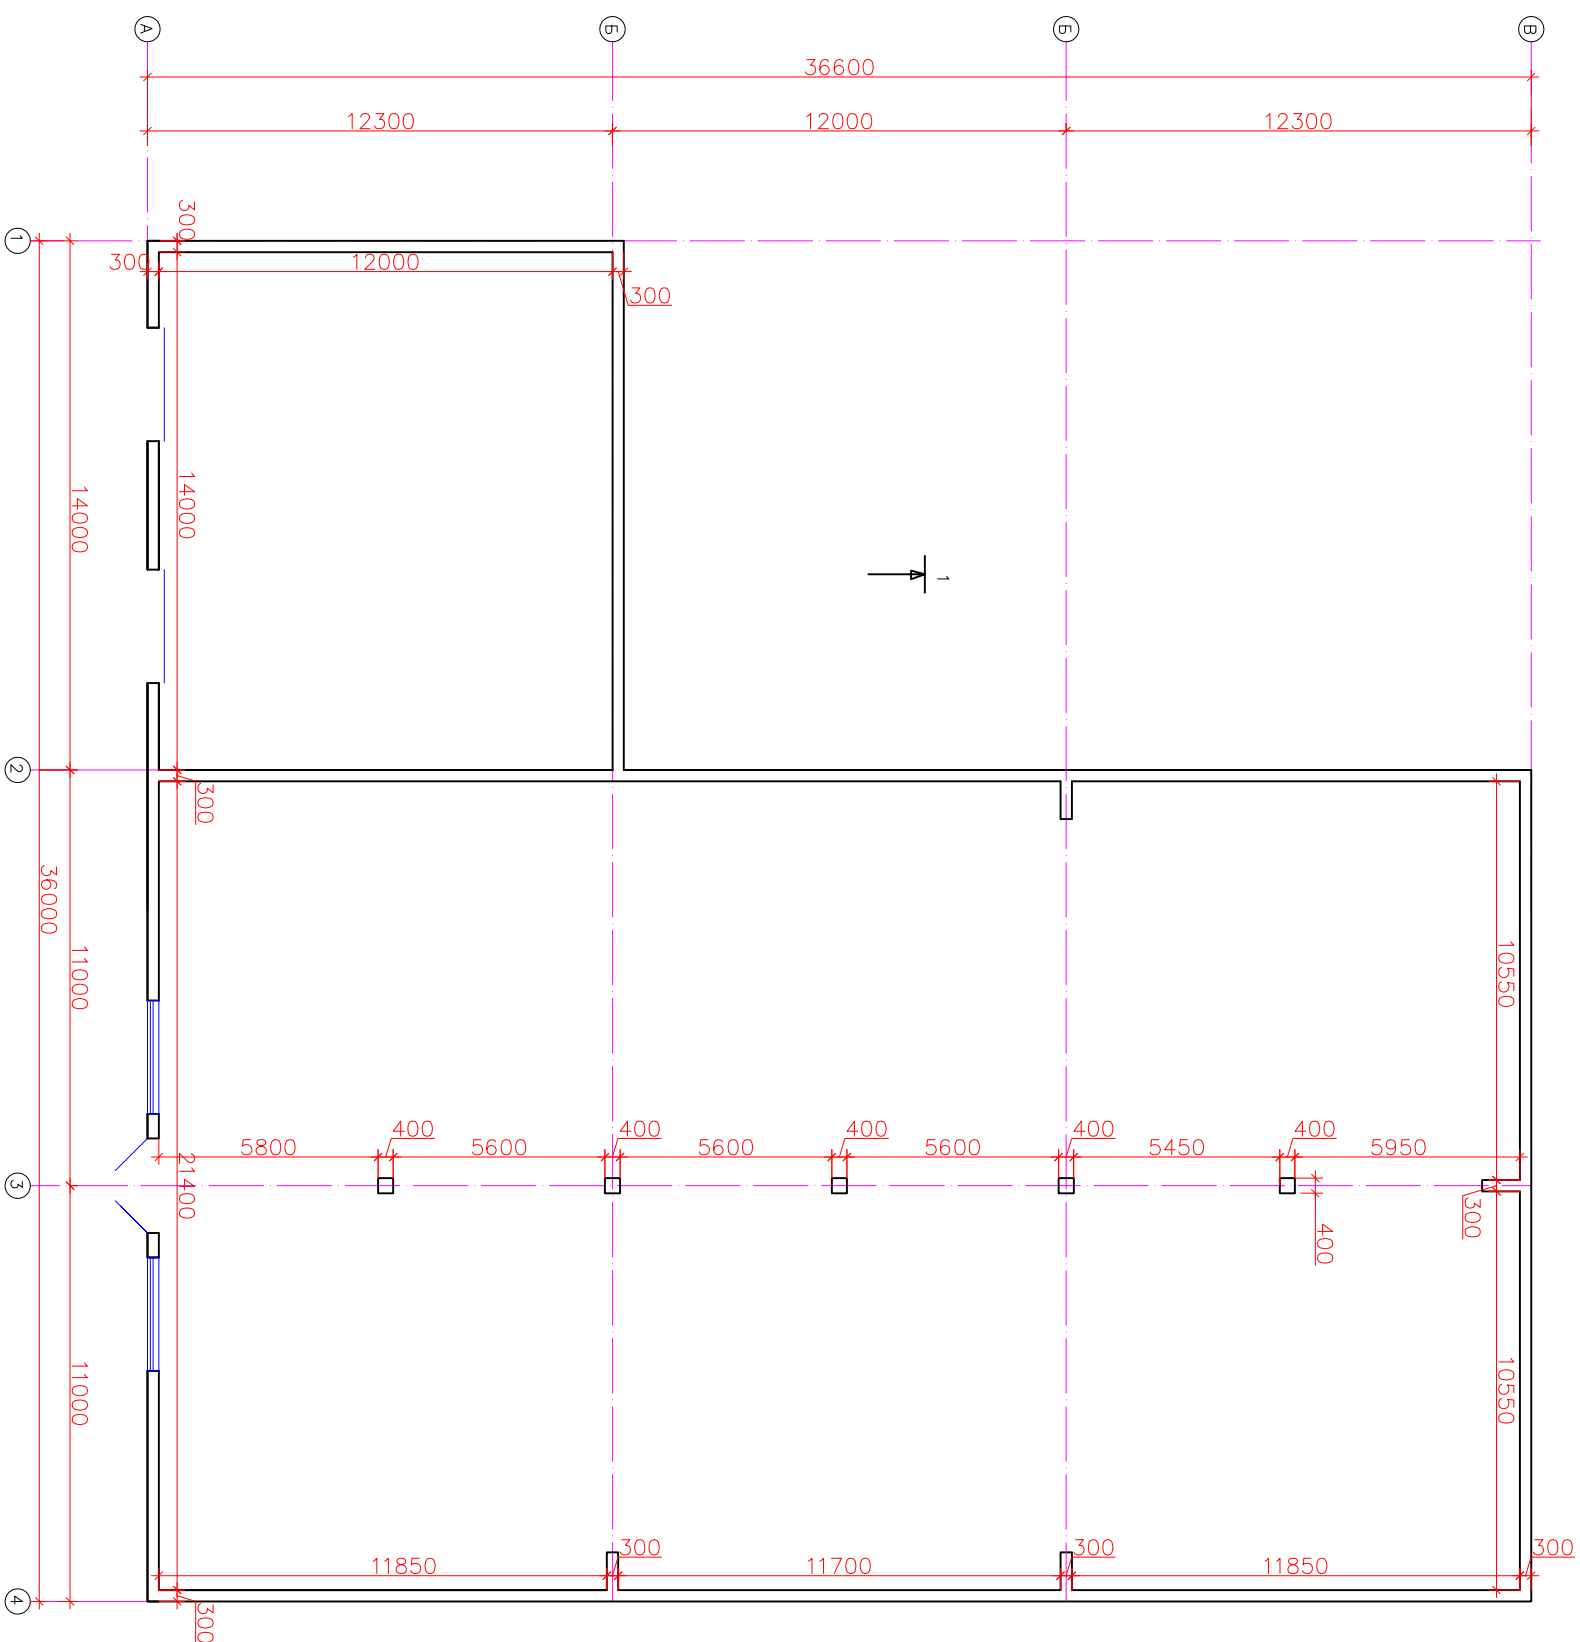

Экспликация помещений

N	Наименование	площадь кв. м.
1	Помещение 1	768,4
2	Помещение 2	164,4


ТЭП

Общая площадь 932,8 м кв
 Площадь застройки 981,6 м кв
 Строительный объем 5855 м куб




1-23 АС		Заказчик: Е. В. Верховтуров	
Изм.	Кол.уч.	Лист	Мок
Разработал	Королев	Подпись	Дата
Гл. инженер			
Строительство нежилого здания с. Каратузское, ул. Тоежня		Стация	Лист
План на отн. 0,000		Р.П.	Листов
		000	
		"Геолентр"	

Фасадаг 1-4

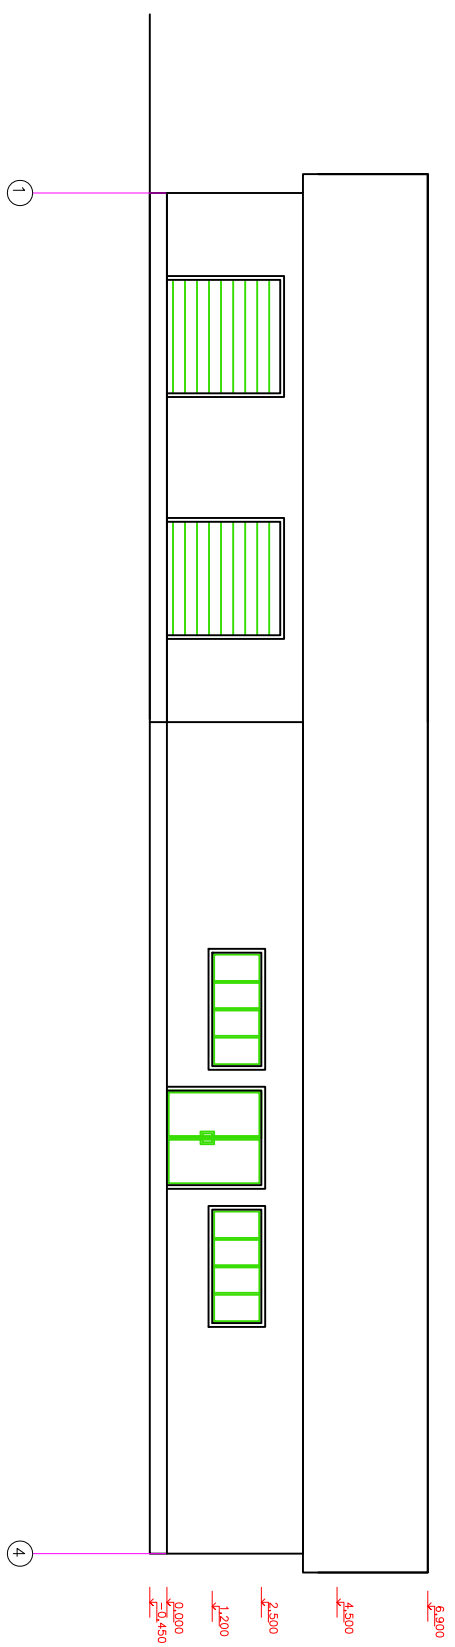


Фасадаг 1-4 (без фронтона)

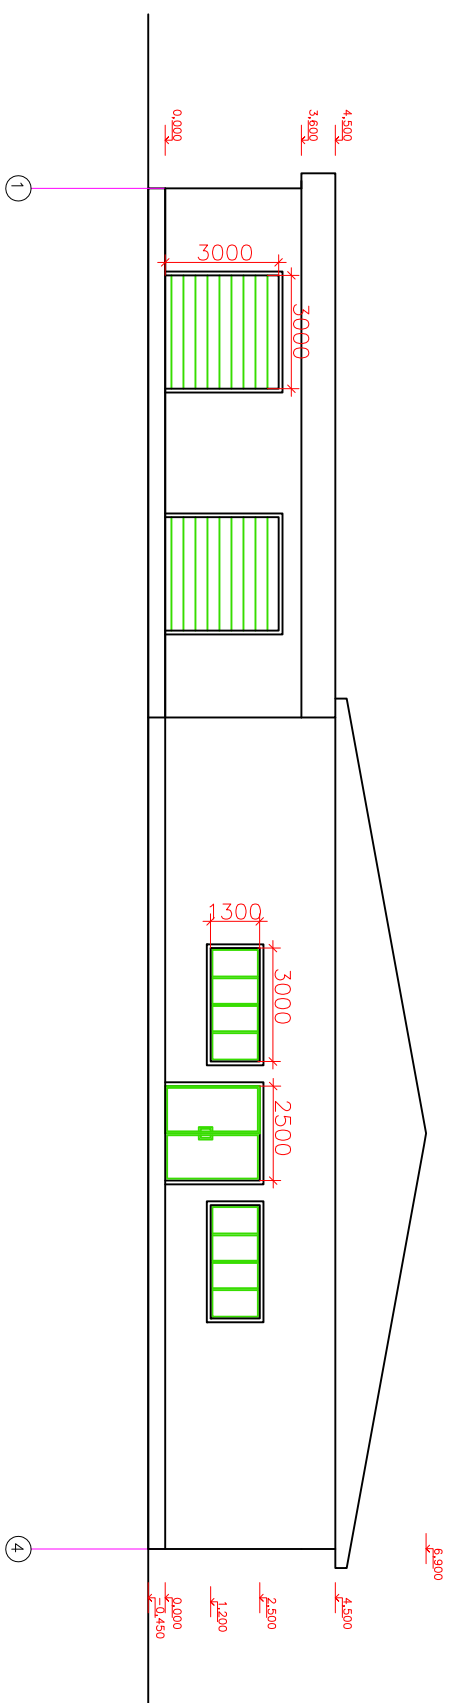


1-23 АС			
Заказчик: Е. В. Верхолтуров			
Строительство нежилого здания с. Карамузское, ул. Таяжная			
Изм.	Кол.уч.	Лист	Мок
Разработал	Королев		
Гл. инженер			
Подпись		Дата	
Фасадаг 1-4		000	
		"Геолентр"	

Фасад В-А

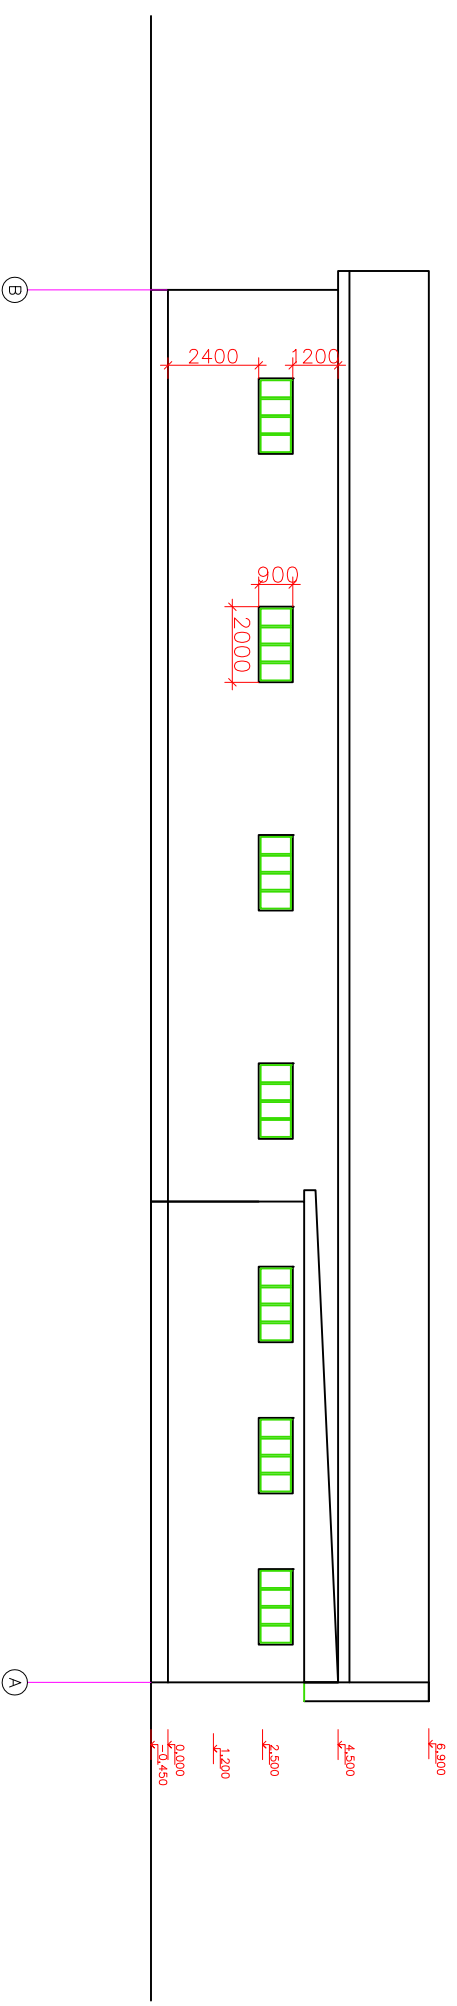

1-23 АС			
Заказчик: Е. В. Верховтуров			
Строительство нежилого здания с. Каратузское, ул. Таяжная			
Изм.	Кол.уч.	Лист	Листов
Разработал	Королев	Подпись	Дата
Гл. инженер			
Фасад В-А			000
"Геолентр"			

Разрез 1-1

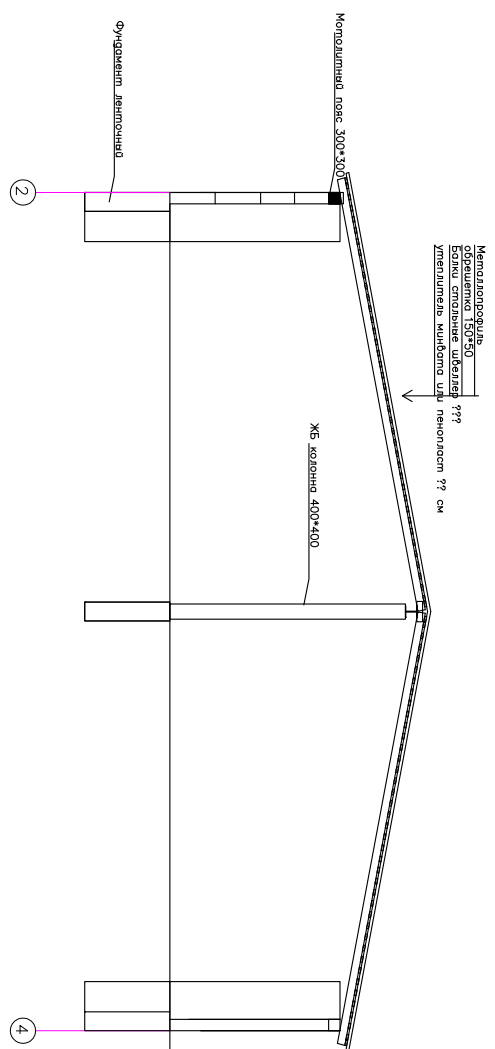

1-23 АС			
Заказчик: Е. В. Верховулов			
Строительство нежилого здания с. Карамузское, ул. Таяжная			
Изм.	Кол.уч.	Лист	Листов
		№ок	
Разработал		Подпись	
Г.л. инженер		Дата	
Разрез 1-1		000	
		"Геолентр"	