


План подземной части

План подземной части

(1 : 50)

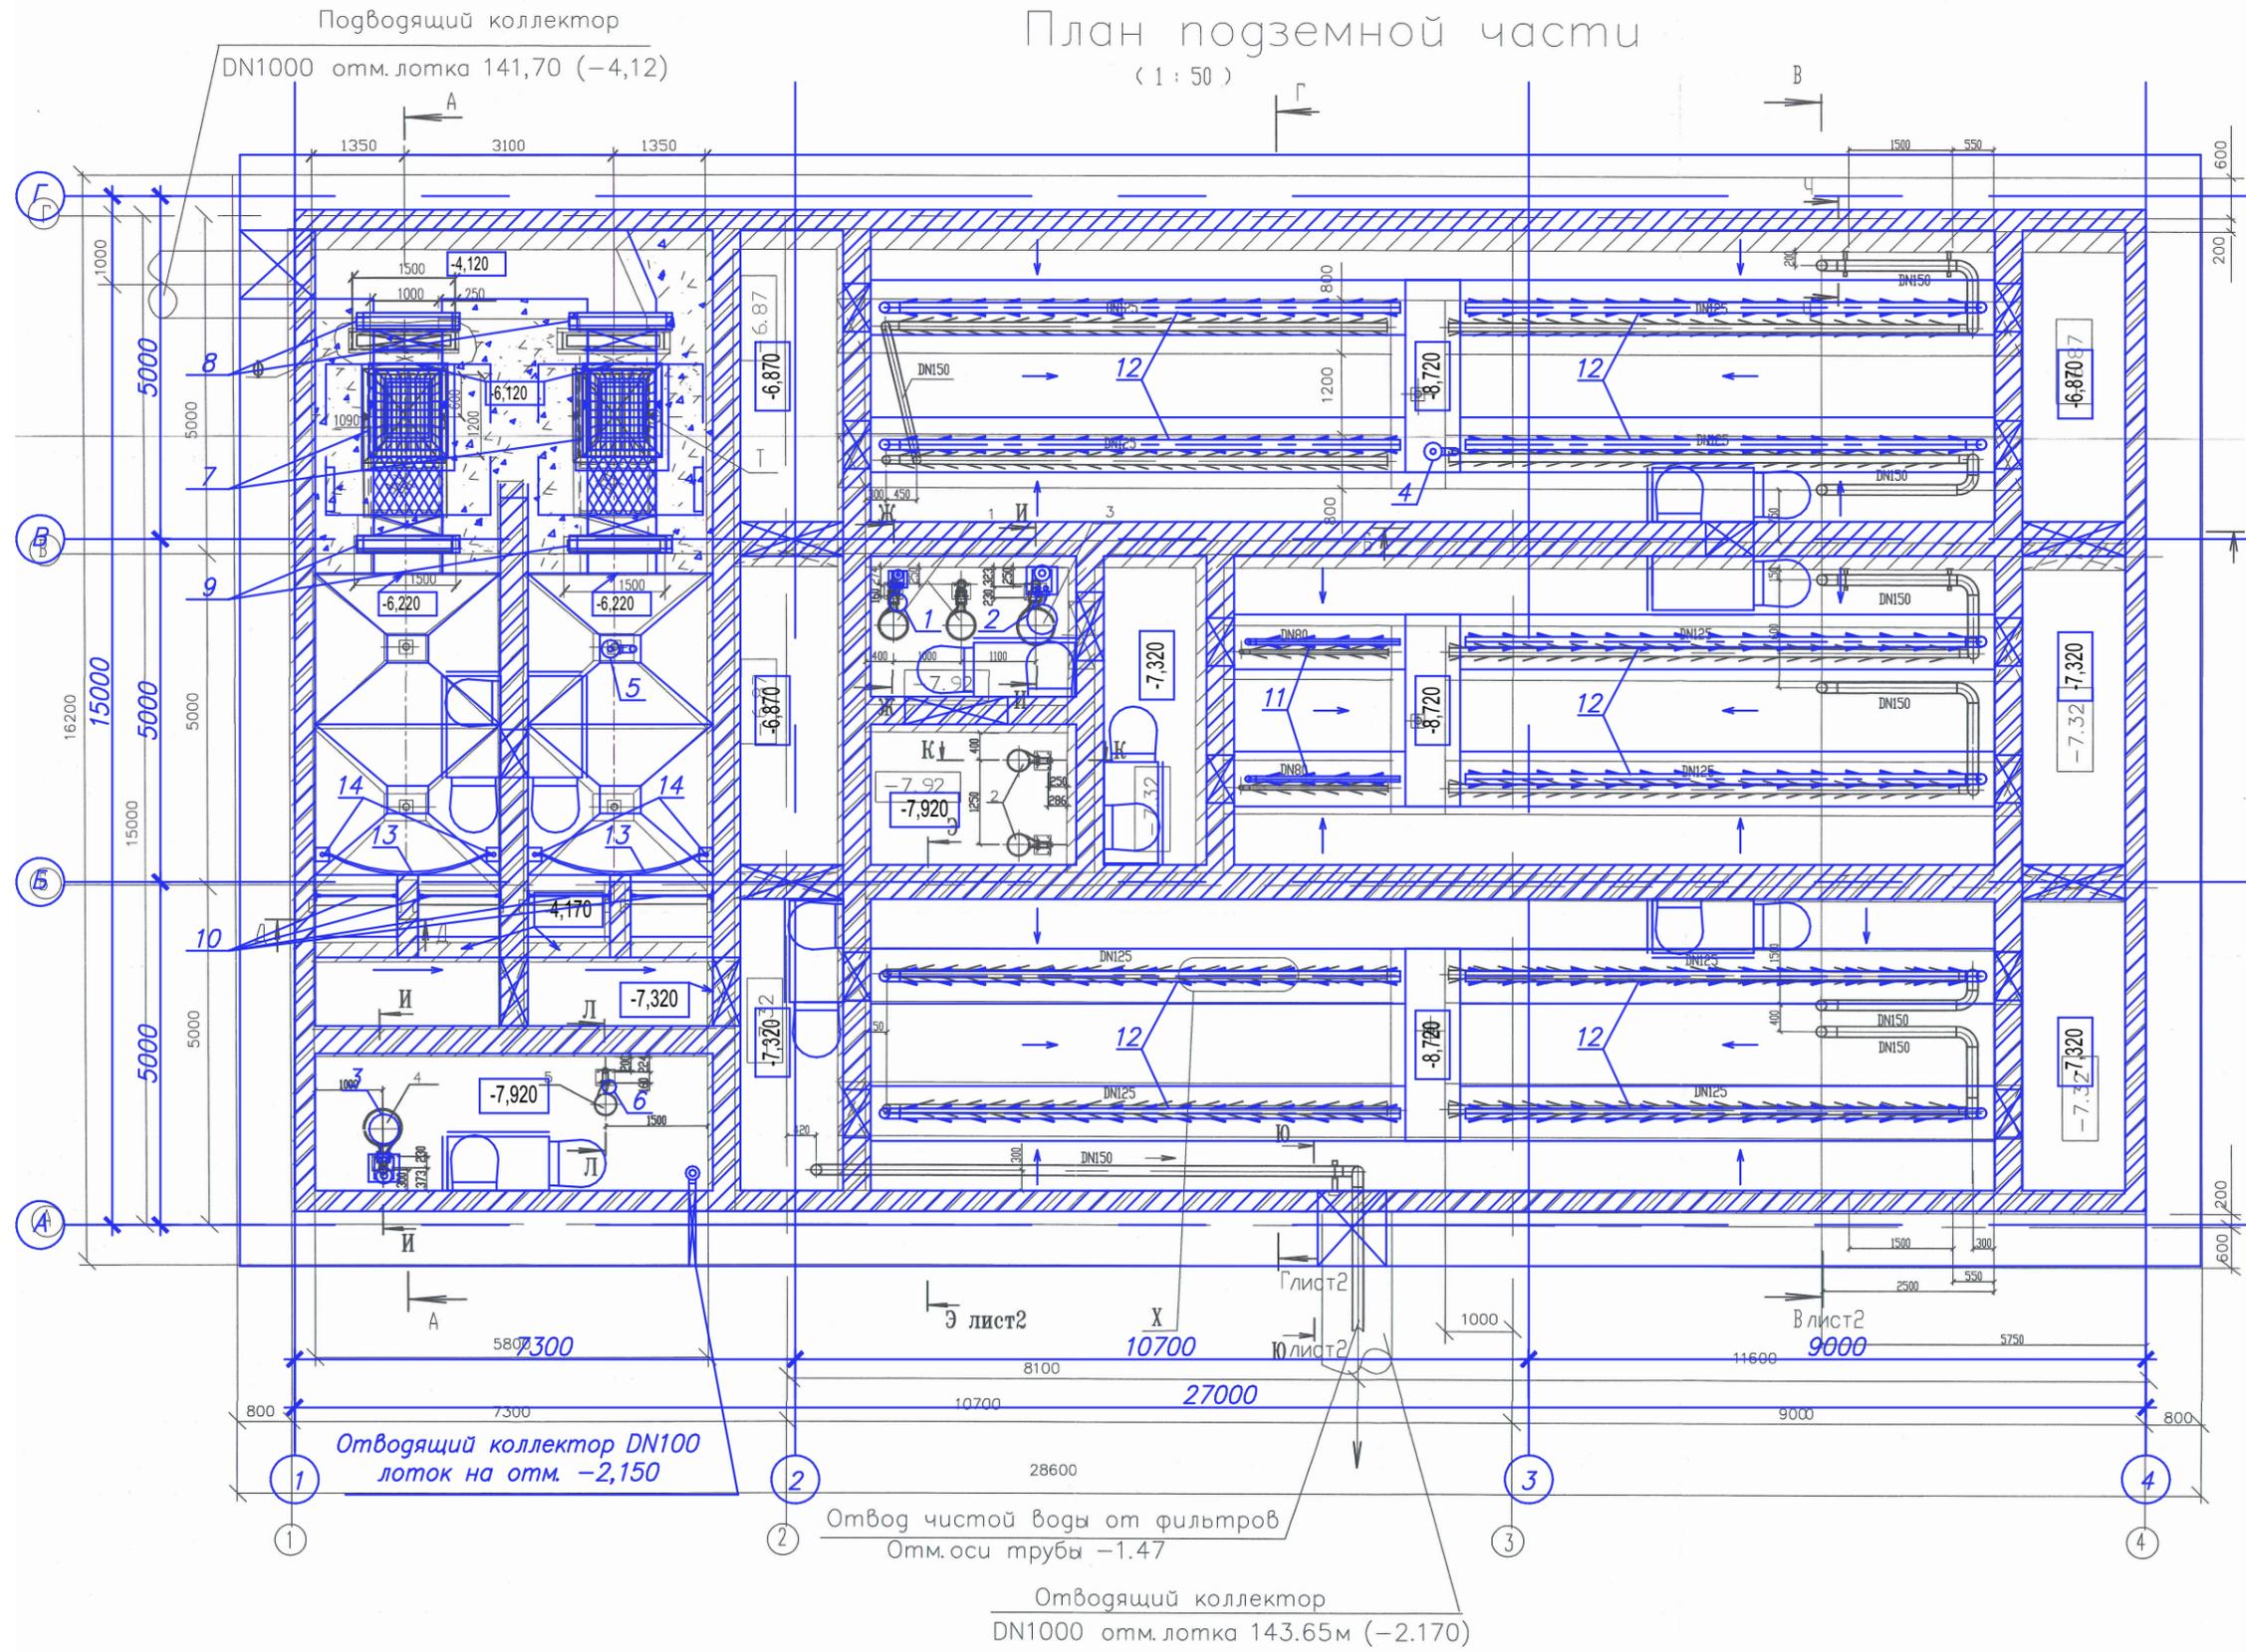

Подводящий коллектор

DN1000 отм. лотка 141,70 (-4,12)

Отводящий коллектор DN100 лоток на отм. -2,150

Отвод чистой воды от фильтров Отм. оси трубы -1,47

Отводящий коллектор DN1000 отм. лотка 143,65м (-2,170)

