


3.1. Схема планируемой застройки

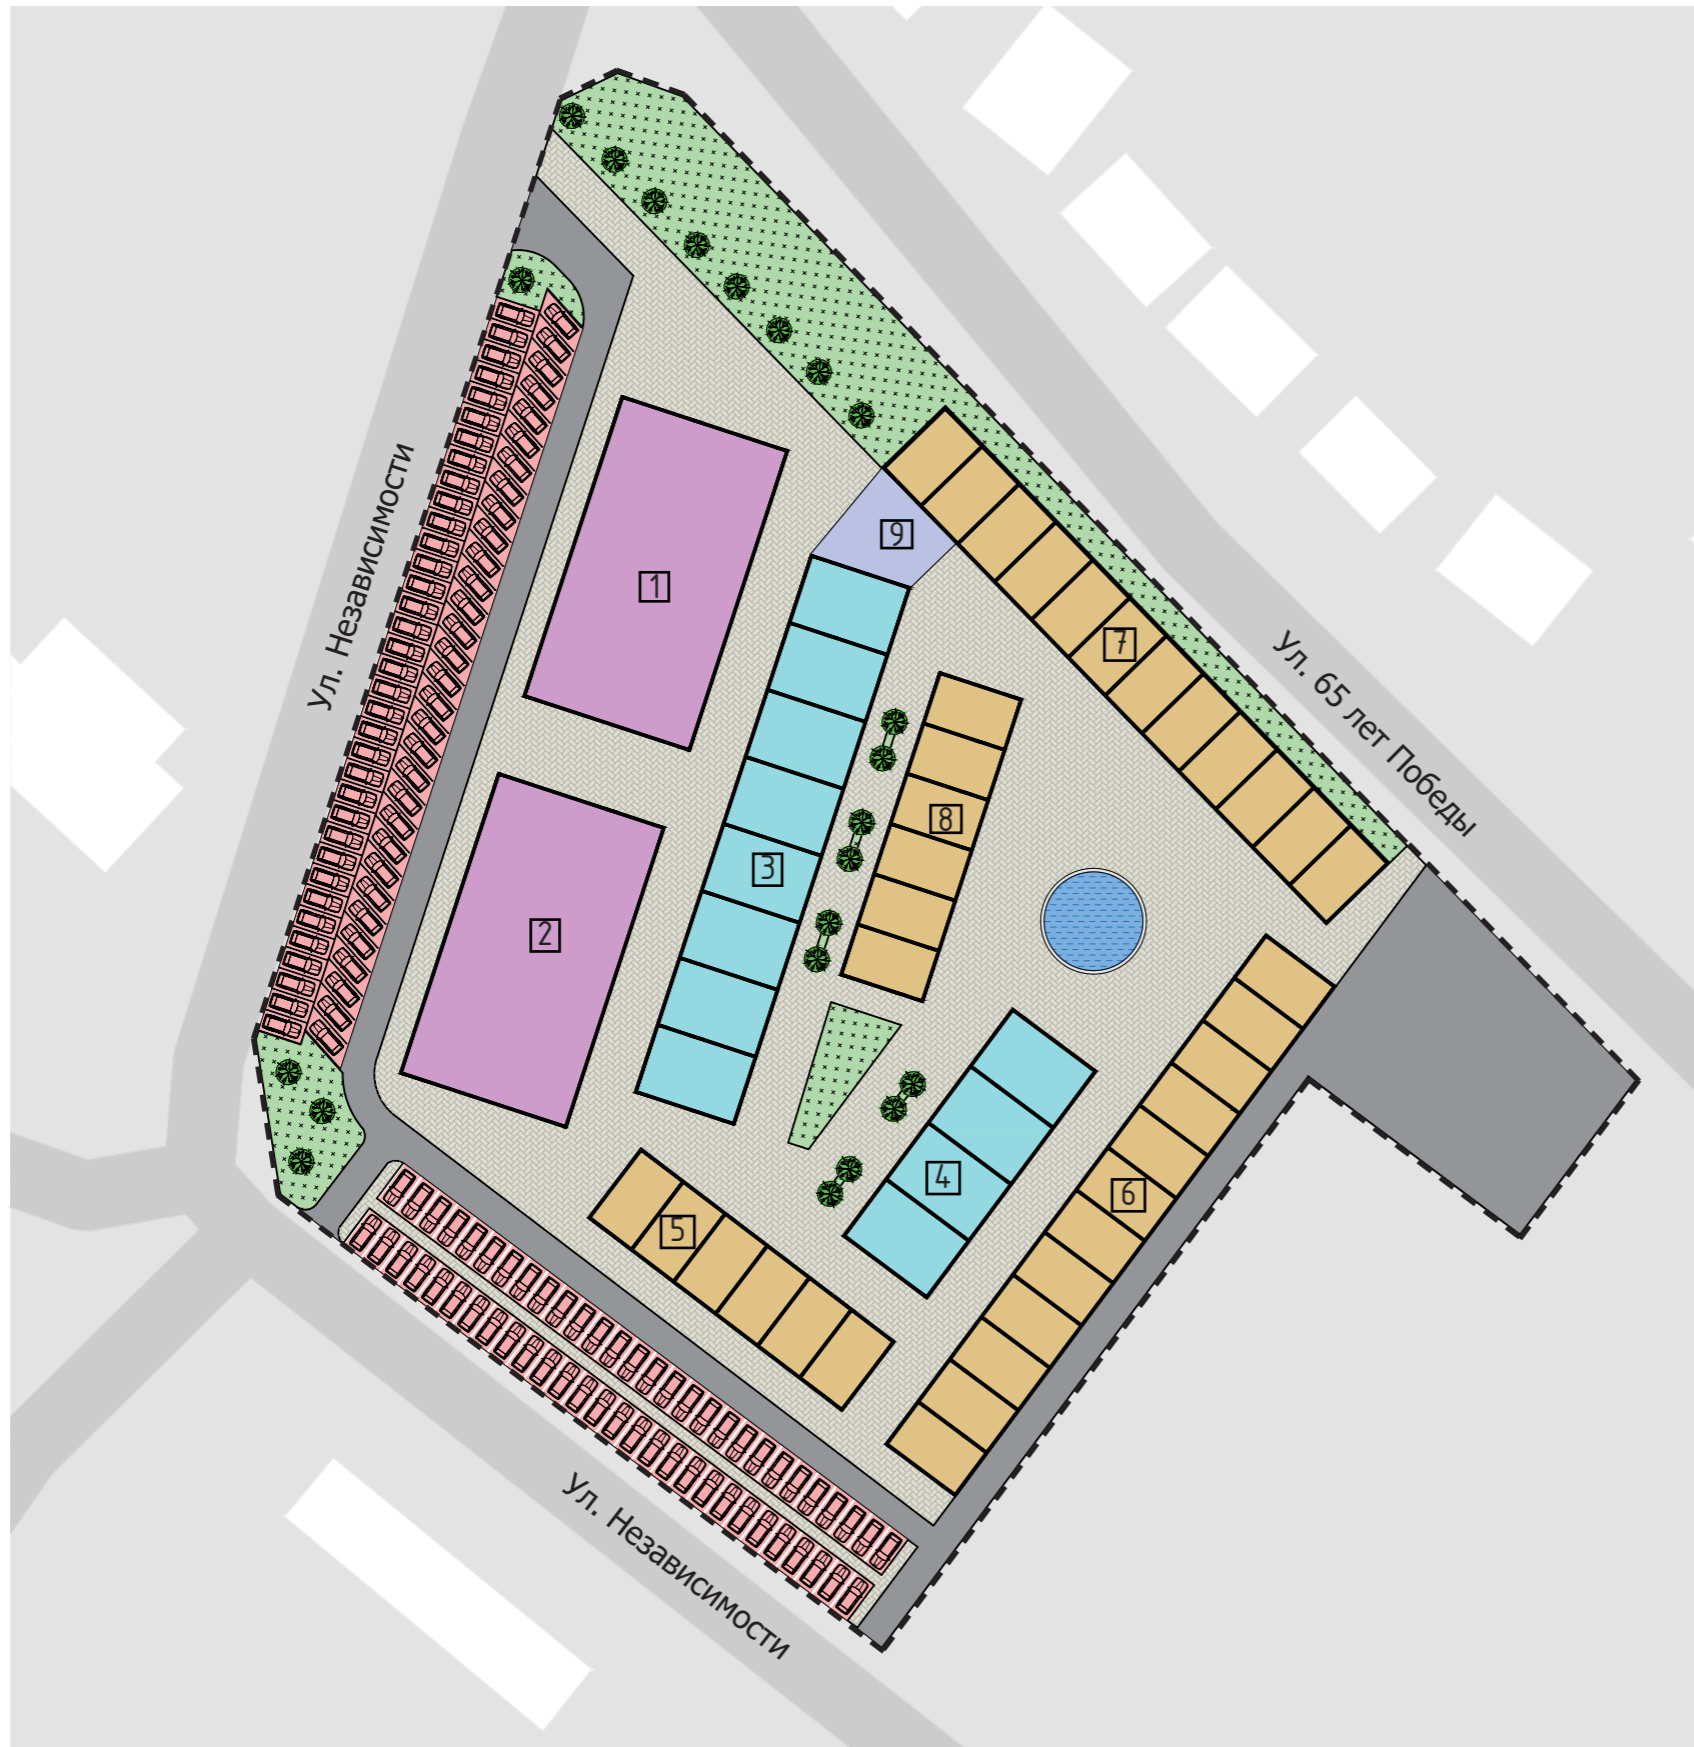

Условные обозначения:

- - - Граница участка
- 1 Номер объекта в экспликации

Проектируемые здания и сооружения:

- Проектируемые магазины
- Проектируемые вспомогательные сооружения для магазинов (ячейка 8x12 метров)
- Проектируемые вспомогательные сооружения для магазинов (ячейка 6x10 метров)
- Проектируемый навес

Проектируемые зоны и покрытия:

- Проектируемые проезды
- Проектируемые тротуары
- Проектируемые газоны
- Проектируемые парковочные зоны
- Проектируемый фонтан