


РАЗМЕРНЫЙ ПЛАН С УКАЗАНИЕМ МОНТИРУЕМЫХ СТЕН И ПЕРЕГОРОДОК. ПЕРВЫЙ ЭТАЖ

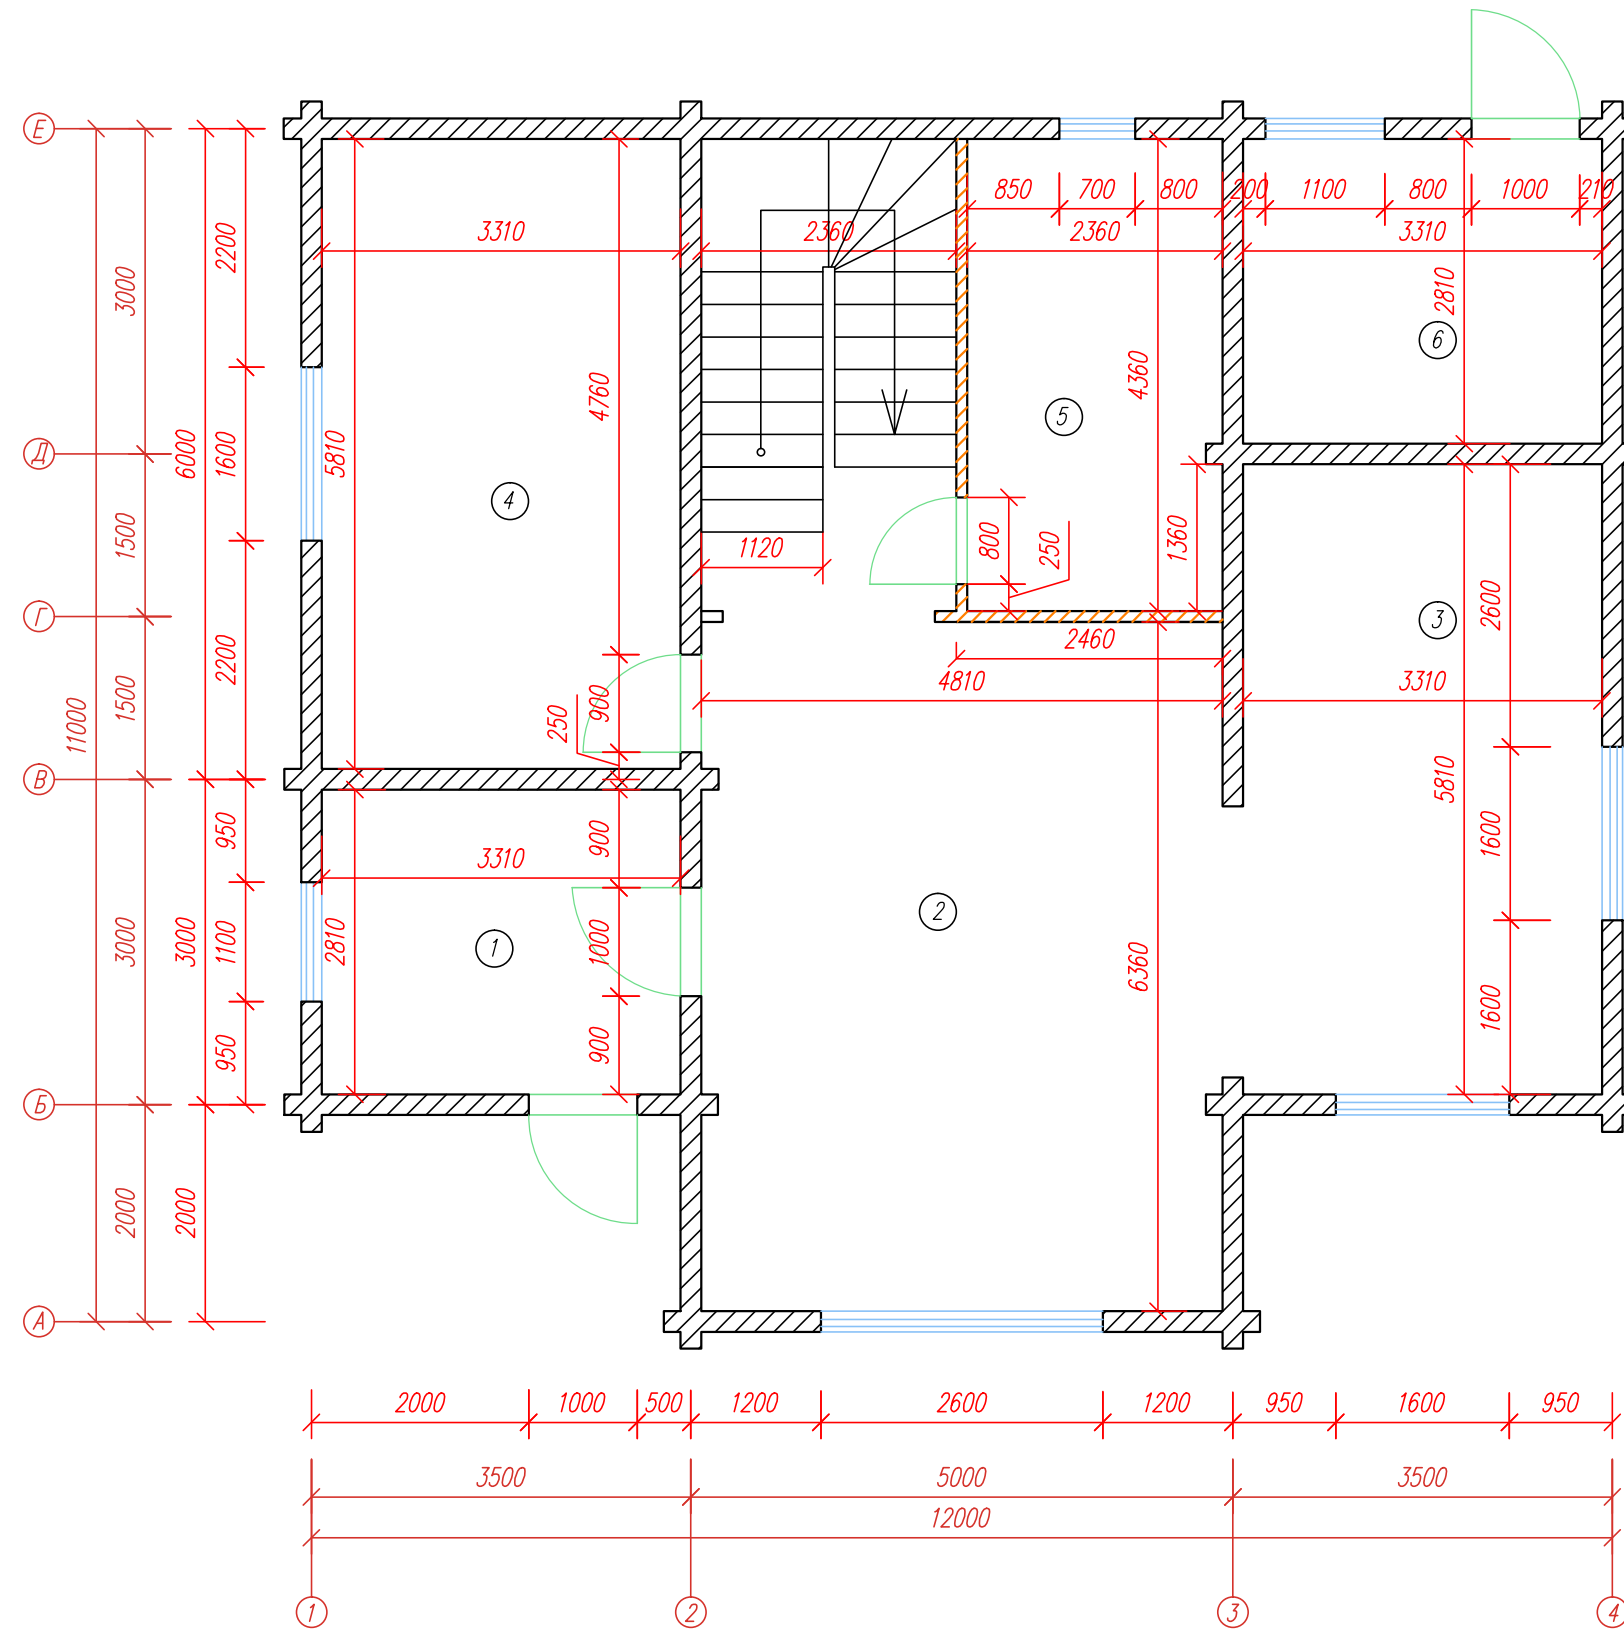

Экспликация помещений


Номер помещ.	Наименование	Площадь, м ²	Категория помещения
1	Прихожая	9,3	—
2	Гостиная	30,59	—
3	Кухня-столовая	19,23	—
4	Спальня	19,23	—
5	Ванная комната	10,28	—
6	Бойлерная	9,3	—

Условные обозначения

Номер п/п	Наименование	Условное обозначение
1	Существующие стены, брус 140*190 мм	
2	Монтируемые стены и перегородки	

		Подпись	Дата	Индивидуальный жилой дом по адресу: СНТ "Вишневый" участок 506-А	Стадия	Лист	Листов
					ДП	3	35
Разраб.	Богослова Д.		17.10.13	Размерный план с указанием монтируемых стен и перегородок Первый этаж	ООО НЕО-Интерьер		
Проверил.	Собко О.						
Принял.	Мамаев Р.						

РАЗМЕРНЫЙ ПЛАН С УКАЗАНИЕМ МОНТИРУЕМЫХ СТЕН И ПРЕГОРОДОК. ВТОРОЙ ЭТАЖ

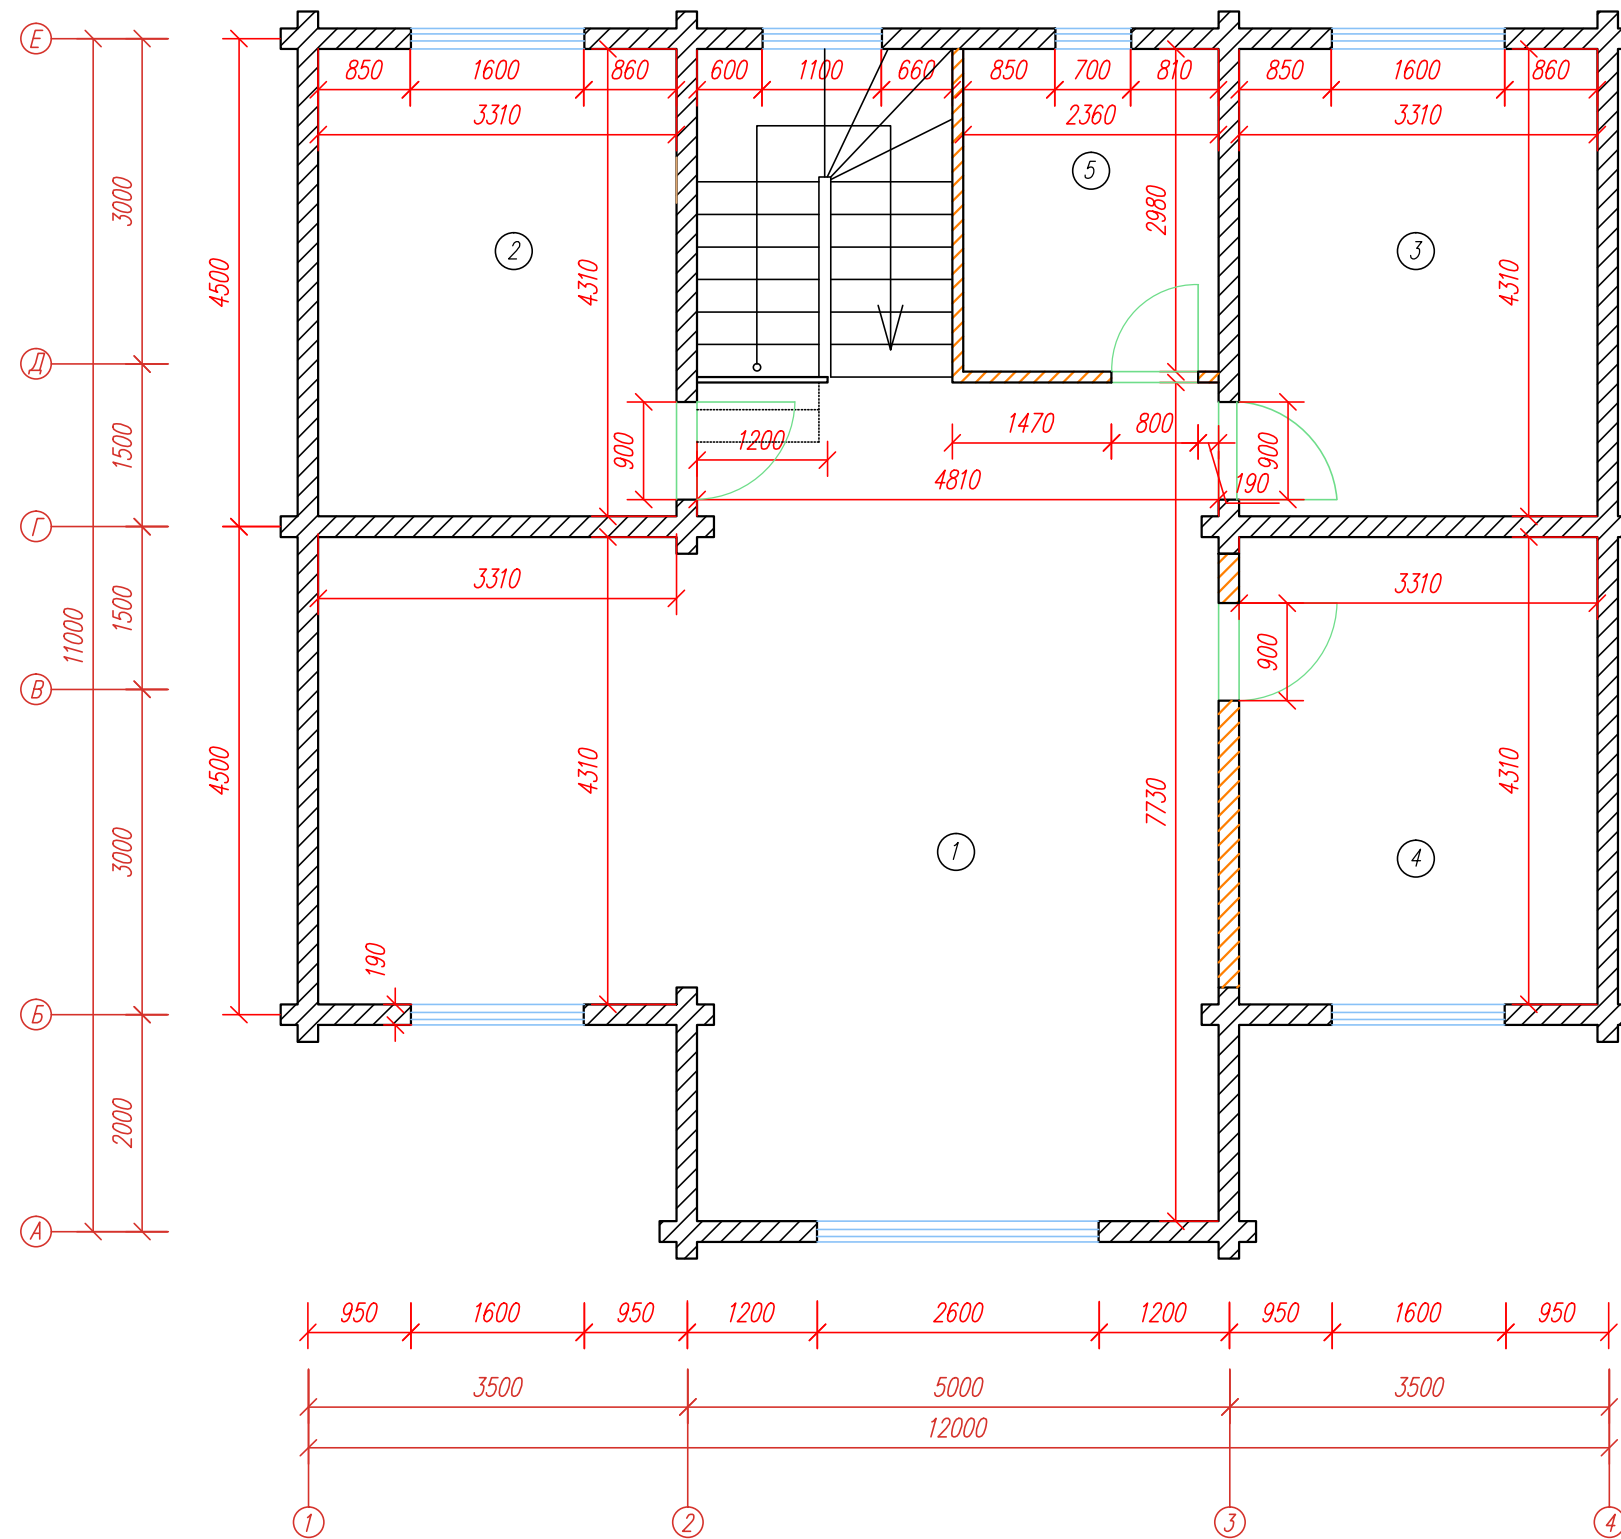

Экспликация помещений


Номер помещ	Наименование	Площадь, м ²	Категория помещения
1	Многоф-ая комната	51,44	—
2	Спальня 1	14,26	—
3	Спальня 2	14,26	—
4	Спальня 3	14,26	—
5	Санузел	7,03	—

Условные обозначения

Номер п/п	Наименование	Условное обозначение
1	Существующие стены, брус 140*190 мм	
2	Монтируемые стены и перегородки	

		Подпись	Дата	Индивидуальный жилой дом по адресу: СНТ "Вишневый" участок 506-А	Стадия	Лист	Листов
					ДП	4	35
Разраб.	Богослова Д.		17.10.13	Размерный план с указанием монтируемых стен и перегородок. Второй этаж	ООО НЕО-Интерьер		
Проверил.	Собко О.						
Принял.	Мамаев Р.						

ПЛАН РАССТАНОВКИ МЕБЕЛИ И ОБОРУДОВАНИЯ. ПЕРВЫЙ ЭТАЖ

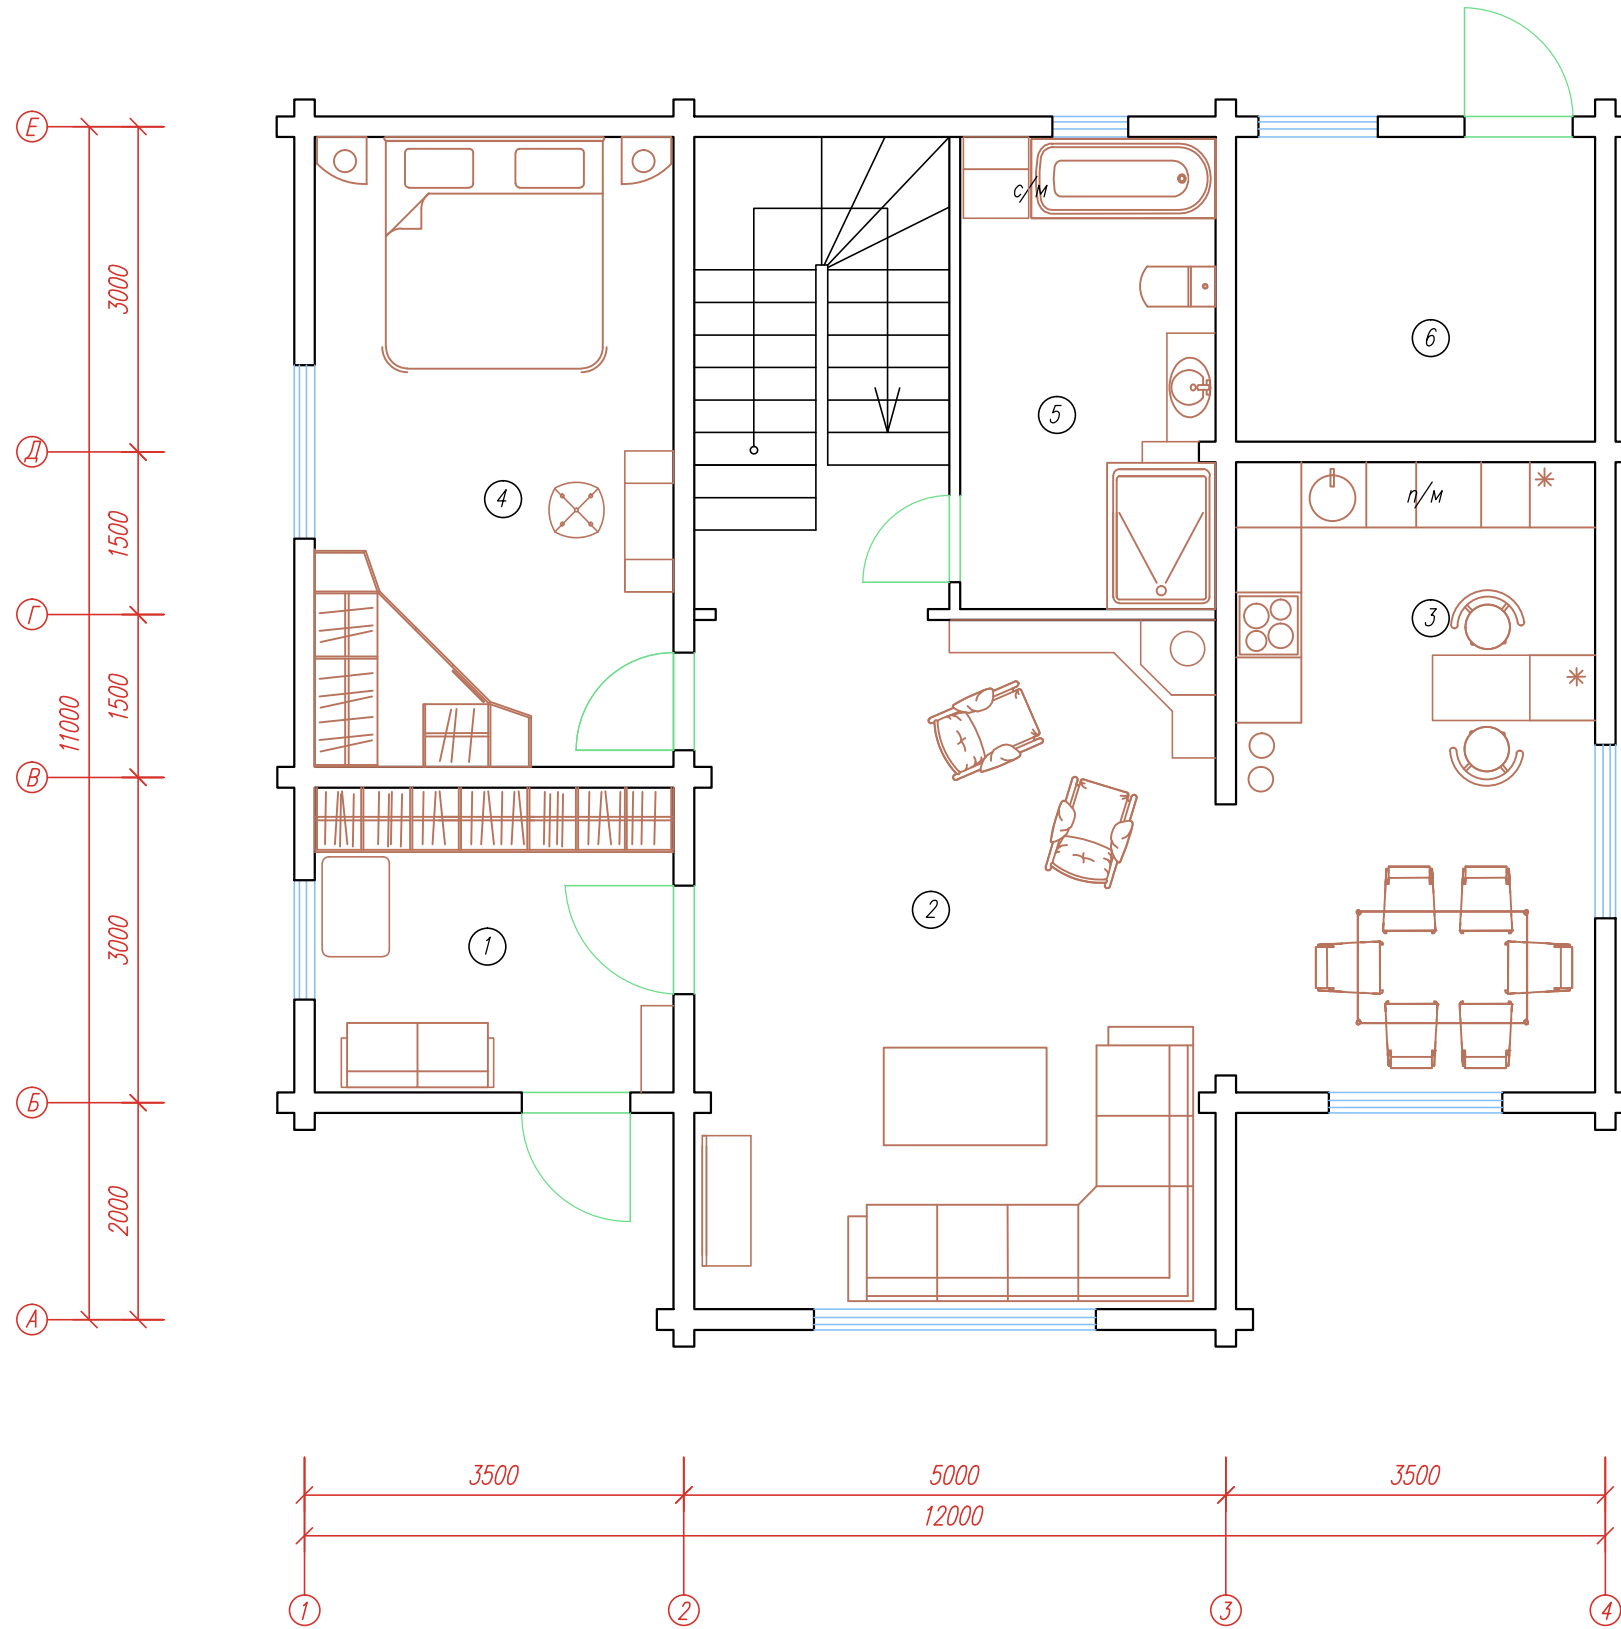

Оборудование гостиной

Номер помещ.	Наименование	Количество
1	Диван угловой	1
2	Камин	1
3	Кресло	2
4	Телевизор. Крепление к стене	1
5	Столик журнальный	1
6	Полка	1

Оборудование спальни

Номер помещ.	Наименование	Количество
1	Кровать двуспальная	1
2	Тумба прикроватная	2
3	Шкаф купе	1
4	Туалетный столик	1
5	Пуфик	1

Оборудование кухни

Номер помещ.	Наименование	Количество
1	Кухонный гарнитур	1
2	Встроенный холодильник	1
3	Встроенная морозильная камера	1
4	Встроенная посудомоечная машина	1
5	Барная стойка	1
6	Барный стул	2
7	Стол обеденный	1
8	Стул	6

Оборудование ванной комнаты


Номер помещ.	Наименование	Количество
1	Ванна	1
2	Унитаз	1
3	Встроенная стиральная машина	1
4	Душевая кабина	1
5	Гарнитур	1
6	Пенал для бытовой химии	1

Оборудование прихожей

Номер помещ.	Наименование	Количество
1	Шкаф купе	1
2	Диванчик	1
3	Обувница	1
4	Место для собаки	1

		Подпись	Дата	Индивидуальный жилой дом по адресу: СНТ "Вишневый" участок 506-А	Стадия	Лист	Листов
Разраб.	Богослова Д.		17.10.13		ДП	5	35
Проверил.	Собко О.			План расстановки мебели и оборудования. Первый этаж			ООО НЕО-Интерьер
Принял.	Мамаев Р.						

ПЛАН РАССТАНОВКИ МЕБЕЛИ И ОБОРУДОВАНИЯ. ВТОРОЙ ЭТАЖ

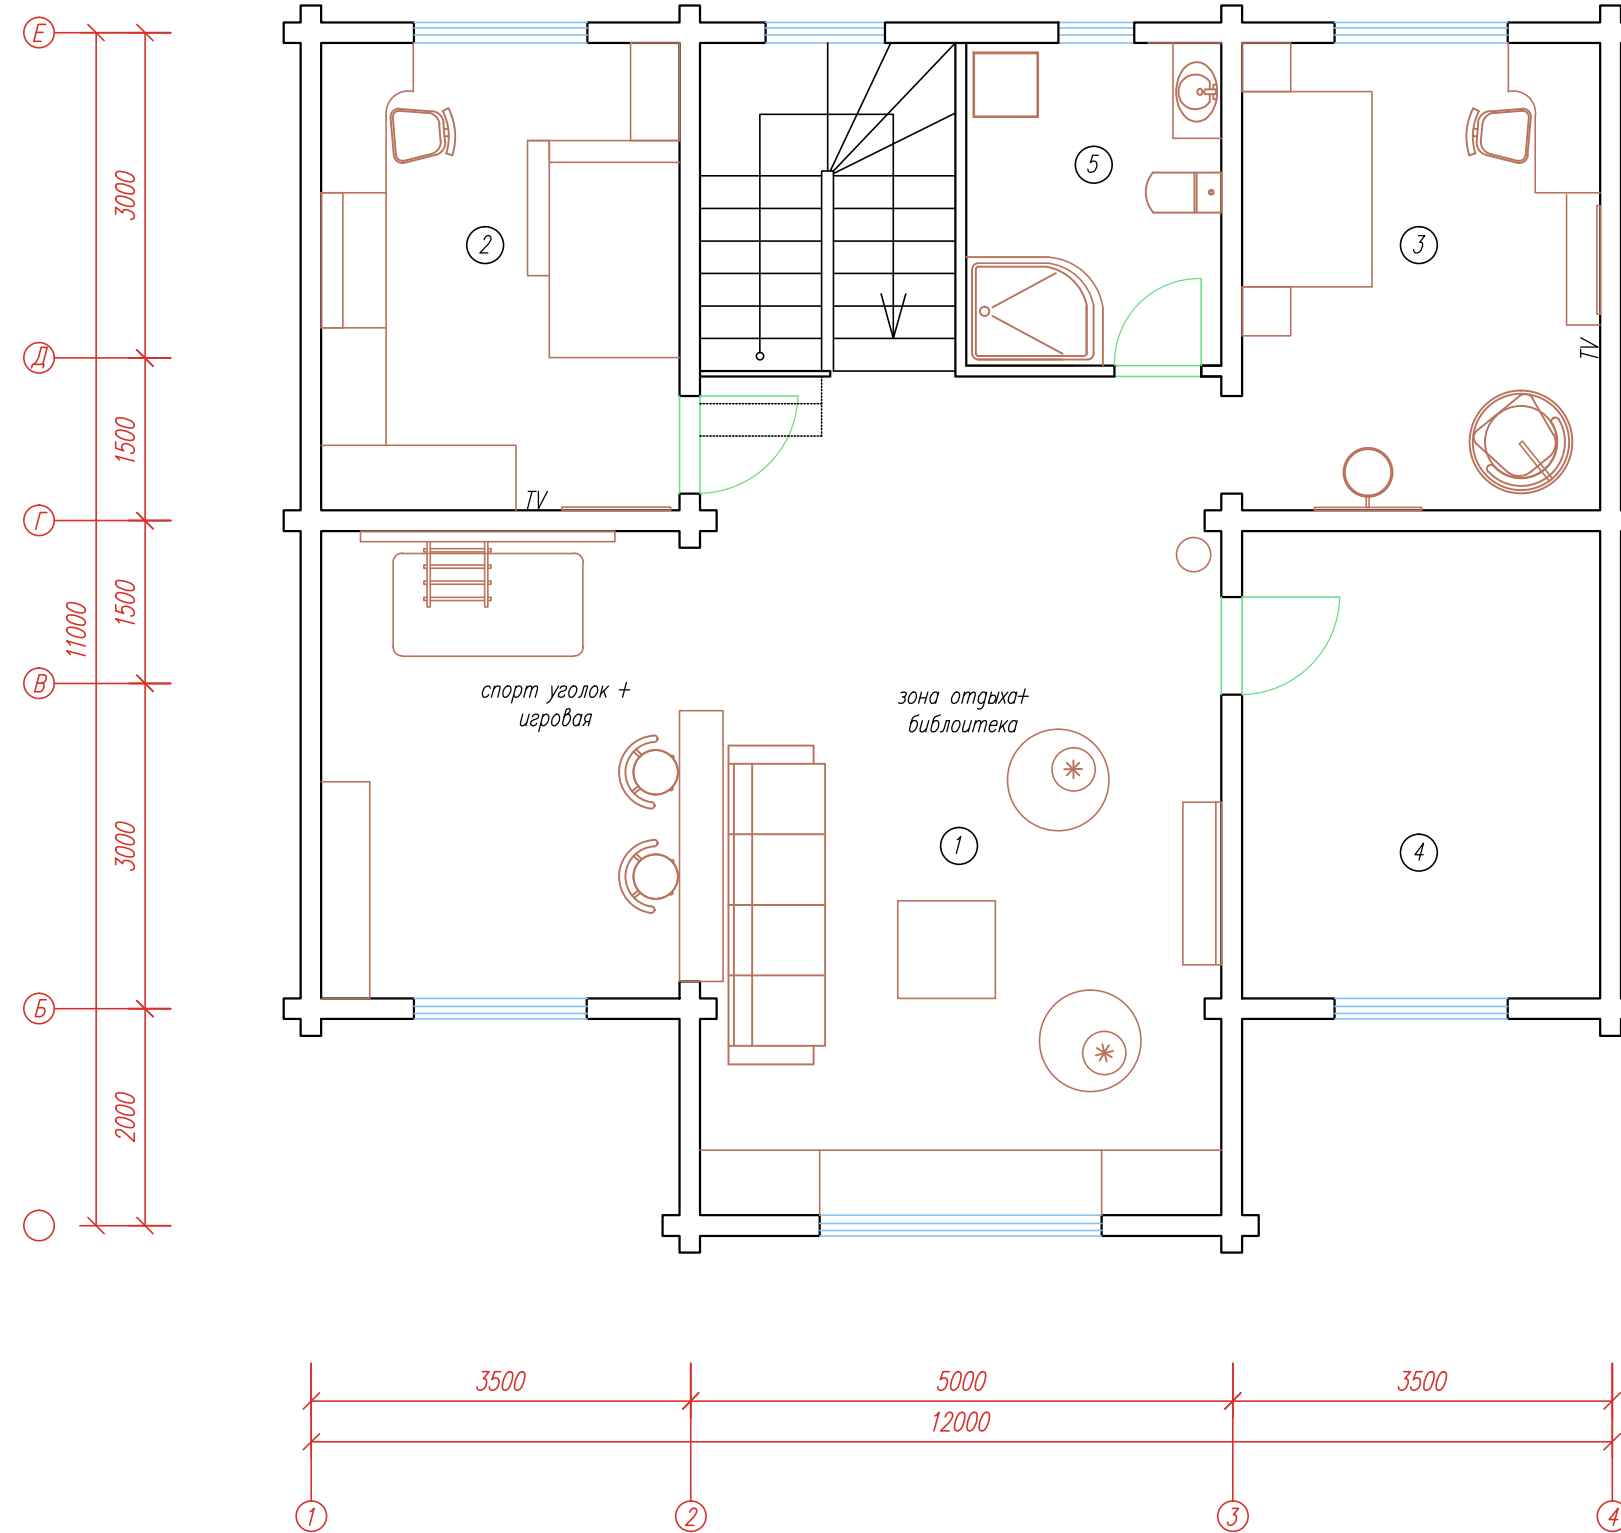

Оборудование спальни 1

Номер помещ.	Наименование	Количество
1	Кровать с полками и ящиками	1
2	Рабочее место	1
3	Кресло	2
4	Телевизор	1
5	Тумба	3
6	Стеллаж	1
7	Шкаф платяной	1

Оборудование спальни 2

Номер помещ.	Наименование	Количество
1	Кровать	1
2	Рабочее место	1
3	Кресло на подвесе	2
4	Телевизор	1
5	Тумба подвесная	1
6	Шкаф	2

Оборудование многофункциональной комнаты

Номер помещ.	Наименование	Количество
1	Диван	1
2	Спортивный уголок	1
3	Игровая	1
4	Телевизор	1
5	Стеллаж под книги	2
6	Стул	2
7	Стол-стеллаж	1
8	Столик журнальный	1
9	Кресло-мешок	2
10	Шкафчик встроенный	1

Оборудование ванной комнаты

Номер помещ.	Наименование	Количество
1	Унитаз	1
2	Бельевая корзина	1
3	Душевая кабина	1
4	Раковина	1
5	Полочки под бытовую химию	6

		Подпись	Дата	Индивидуальный жилой дом по адресу: СНТ "Вишневый" участок 506-А	Стадия	Лист	Листов
Разраб.	Богослова Д.		17.10.13		ДП	6	35
Проверил.	Собко О.			000 НЕО-Интерьер			
Принял.	Мамаев Р.						

План расстановки мебели и оборудования. Второй этаж