

- УСЛОВНЫЕ ОБОЗНАЧЕНИЯ**
- кирпичная кладка
 - утеплитель
- УСЛОВНЫЕ ОБОЗНАЧЕНИЯ**
- 101 - номер помещения
 - 1 - марка пола
 - 1 - марка двери

Примечания:

- Относительной отметке ±0.000 соответствует абсолютная отметка 132.90
- См. совместно с разделом АС.
- См. совместно с листами АР-3 - АР-12 (Планы).
- См. совместно с листами АР-13 - АР-14 (Разрезы).
- Спецификацию элементов заполнения проемов см. лист АР-23.
- Ведомость отделки помещений см. листы АР-18 - АР-21.
- Экспликация полов см. лист АР-22.

ЭКСПЛИКАЦИЯ ПОМЕЩЕНИЙ (СЕКЦИЯ А, Б)


№ ПОМЕЩЕНИЯ	НАИМЕНОВАНИЕ	ПЛОЩАДЬ, м²	КАТ. ПОМЕЩЕНИЯ
ШКОЛА			
1.1	ТАМБУР	15.95	
1.2	ВЕСТИБУЛЬ	179.42	
1.3	ТАМБУР	10.07	
1.4	ЛЕСТНИЧНАЯ КЛЕТКА	24.11	
1.5	ПОМЕЩЕНИЕ ОХРАНЫ С ПОЖАРНЫМ ПОСТОМ	17.36	
1.6	ЭЛЕКТРОЩИТОВАЯ	26.78	В3
1.7	РАЗДЕЛКА	9.07	
1.8	РАЗДЕЛКА	27.22	
1.9	РАЗДЕЛКА	34.98	
1.10	РАЗДЕЛКА	13.03	
1.11	СТОМАТОЛОГИЧЕСКИЙ КАБИНЕТ	21.42	
1.12	ГАРДЕРОБ ПЕРСОНАЛА	23.63	
1.13	КОМНАТА ГИГИЕНЫ ПЕРСОНАЛА	3.15	
1.14	СЛУЖЕБНЫЙ САМУЭЛЬ	3.15	
1.15	САМУЭЛЬ ЖЕНСКИЙ	19.87	
1.16	САМУЭЛЬ МУЖСКОЙ	20.42	
1.17	КОРИДОР-РЕКРЕАЦИЯ	217.81	
1.18	КОРИДОР	8.55	
1.19	КЛАДОВАЯ УБОРОЧНОГО ИНВЕНТАРЯ	5.91	В4
1.20	СЛУЖЕБНЫЙ САМУЭЛЬ	4.44	
1.21	МЕДИЦИНСКИЙ КАБИНЕТ	28.83	
1.22	ПРИВИВОЧНАЯ	14.67	
1.23	ПРОЦЕДУРНАЯ	14.54	
1.24	КЛАДОВАЯ УБОРОЧНОГО ИНВЕНТАРЯ	5.91	В4
1.25	КОМНАТА ГИГИЕНЫ	3.15	
1.26	САМУЭЛЬ М/Н	4.95	
1.27	КАБИНЕТ РУССКОГО ЯЗЫКА И ЛИТЕРАТУРЫ	65.35	
1.28	КАБИНЕТ МАТЕМАТИКИ	65.35	
1.29	ЧИТАЛЬНЫЙ ЗАЛ	83.53	
1.30	КУРЬСМОХРАНИЛИЩЕ	47.17	Б2
1.31	КОМБИНИРОВАННАЯ МАСТЕРСКАЯ	91.36	В2
1.32	КЛАДОВАЯ ИНСТРУМЕНТОВ	7.50	В4
1.33	КОМНАТА МАСТЕРА	19.02	
1.34	ЛЕСТНИЧНАЯ КЛЕТКА	25.48	
СТОПОВАЯ			
1.35	ЗОНА УМЫВАЛЬНИКОВ	45.36	
1.36	ОБЕДЕННЫЙ ЗАЛ	239.10	
1.37	КЛАДОВАЯ УБОРОЧНОГО ИНВЕНТАРЯ	3.8	В4
1.38	КОРИДОР	25.65	
1.39	КЛАДОВАЯ УБОРОЧНОГО ИНВЕНТАРЯ	4.12	В4
1.40	ПОМЕЩЕНИЕ ОБРАБОТКИ ЯИЦ	4.28	В4
1.41	МОЕЧНАЯ СТОЛОВОЙ ПОСУДЫ	14.36	Д
1.42	ГОРЯЧАЯ ЦЕХ	45.79	Г
1.43	ХОЛОДНЫЙ ЦЕХ	21.05	Б4
1.44	МОЕЧНАЯ КУХОННОЙ ПОСУДЫ	6.40	Д
1.45	ОХЛАЖДАЮЩАЯ КАМЕРА ОТХОДОВ	6.40	В4
1.46	ТАМБУР	3.18	
1.47	КОРИДОР	25.47	
1.48	ЗАВЕДУЮЩАЯ ПРОИЗВОДСТВОМ	14.35	
1.49	ДОГОНОВОЧНЫЙ ЦЕХ	14.35	В4
1.50	КЛАДОВАЯ ПИЩЕВЫХ ОТХОДОВ	11.42	В4
1.51	КОРИДОР	7.77	
1.52	КЛАДОВАЯ СУХИХ ПРОДУКТОВ	12.03	В1
1.53	ОХЛАЖДАЮЩАЯ КАМЕРА	9.16	В4
1.54	МОЕЧНАЯ ВОЗВРАТНОЙ ТАРЫ	6.13	В4
1.55	РАЗТРУСКА	3.21	В4
1.56	КОРИДОР	10.26	
1.57	ТАМБУР	3.54	

ИЗМ.	КОЛ. Ч.	ВЕСТ.	ИЗМ. ДЕК.	ПОДП.	ДАТА
РАЗРАБОТАН					
ДИП.					
ИЗМ.					
КОМП.					

СТАДИИ: П 3

СЕКЦИЯ А, Б
ПЛАН НА ОТМ. 0.000
М 1:100

НОМЕР ПОМЕЩЕНИЯ	НАИМЕНОВАНИЕ	ПЛОЩАДЬ, М ²	КАТ. ПОМЕЩЕНИЯ
ШКОЛА (БЛОК НАЧАЛЬНЫХ КЛАССОВ)			
1.95	ТАМБУР	10,96	
1.96	ВЕСТИБЮЛЬ	80,11	
1.97	РАЗДЕВАЛКИ НАЧАЛЬНОЙ ШКОЛЫ + РАЗДЕВАЛКА МГН	46,41	
1.98	ПОМЕЩЕНИЕ ОХРАНЫ	7,12	
1.99	ЛЕСТНИЧНАЯ КЛЕТКА	24,30	
1.100	САМУЗЕЛ МГН	4,95	
1.101	САМУЗЕЛ ЖЕНСКИЙ	8,94	
1.102	САМУЗЕЛ МУЖСКОЙ	10,98	
1.103	ИГРОВАЯ	65,90	
1.104	КОРИДОР-РЕКРЕАЦИЯ	181,60	
1.105	УЧЕБНЫЙ КЛАСС (1 КЛАСС)	65,89	
1.106	УЧЕБНЫЙ КЛАСС (1 КЛАСС)	66,37	
1.107	УЧЕБНЫЙ КЛАСС (2 КЛАСС)	66,37	
1.108	УЧЕБНЫЙ КЛАСС (2 КЛАСС)	65,89	
1.109	КЛАДОВАЯ (ПЕРЕГОВОРЩИХ ЛАМП)	19,19	В2
1.110	ЛИФТОВЫЙ ХОЛЛ (ЗОНА БЕЗОПАСНОСТИ МГН)	12,11	
1.111	ПАССАЖИРСКИЙ ЛИФТ	4,84	
ИТОГО:		741,93	

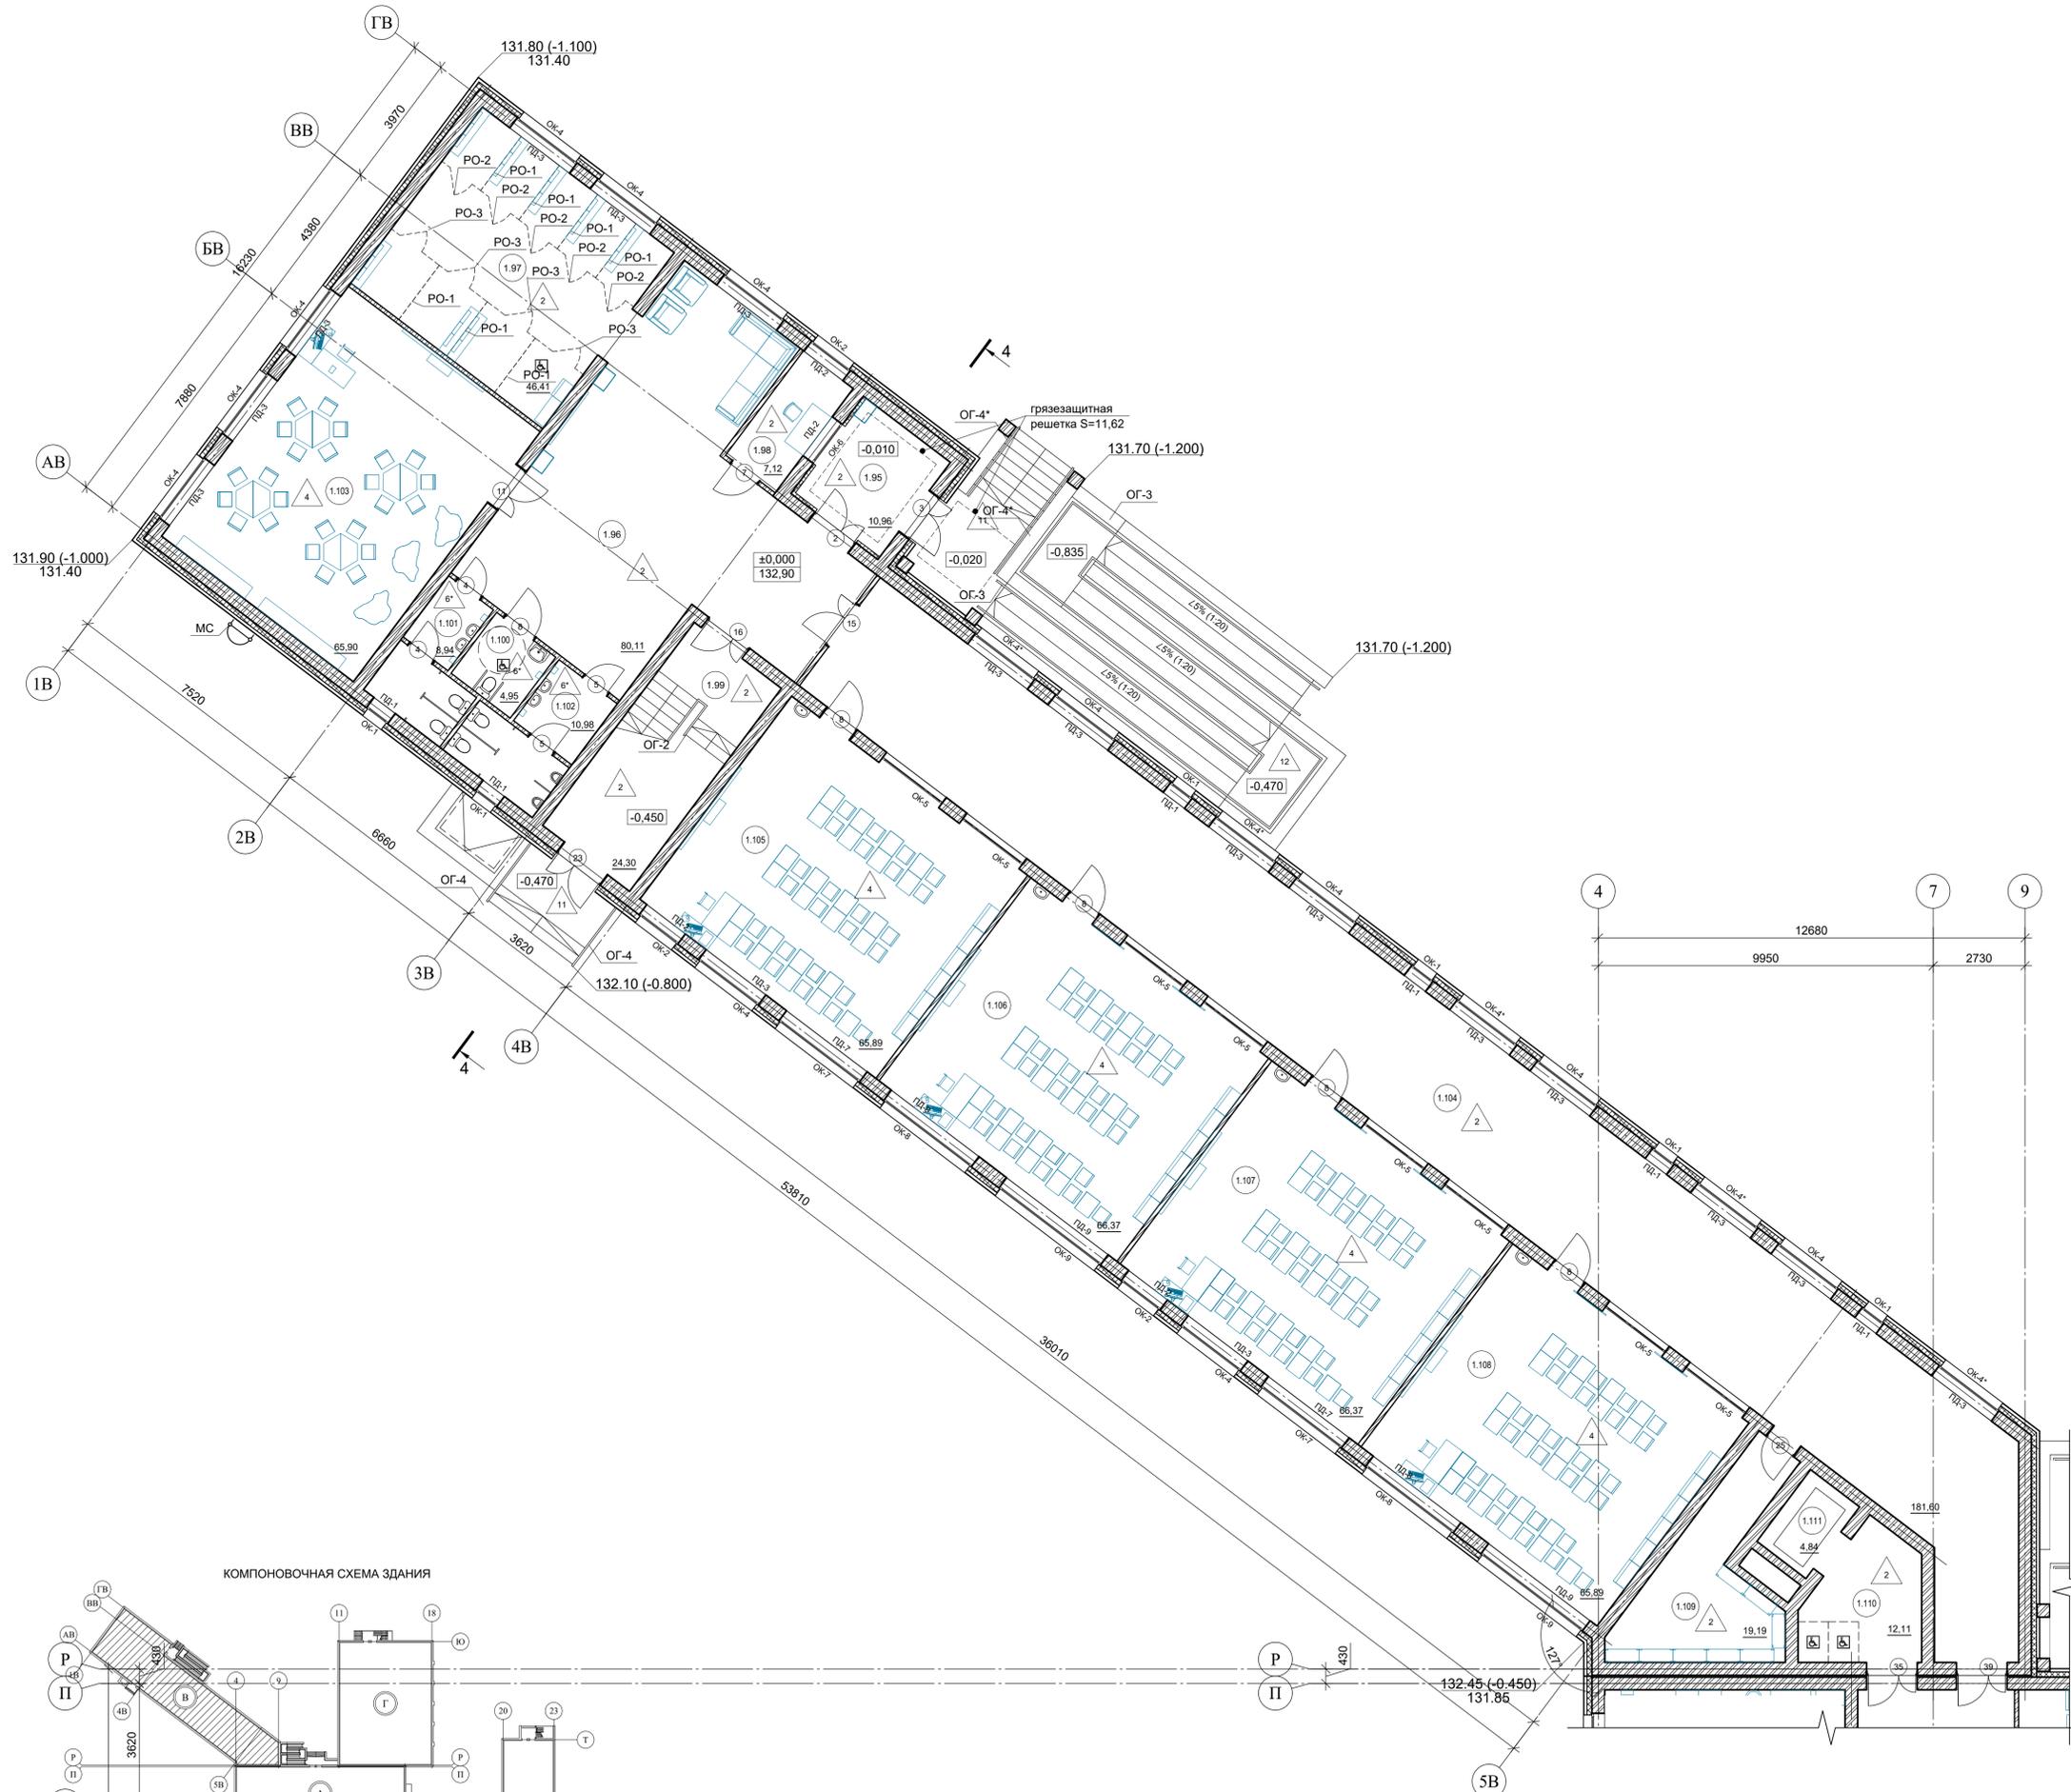

УСЛОВНЫЕ ОБОЗНАЧЕНИЯ


- кирпичная кладка
- утеплитель

УСЛОВНЫЕ ОБОЗНАЧЕНИЯ

- номер помещения
- марка пола
- марка двери


- Примечания:
- Относительной отметке ±0.000 соответствует абсолютная отметка 132,90
 - Смотри совместно с разделом АС.
 - Смотри совместно с листами АР-3 - АР-12 (Планы).
 - Смотри совместно с листами АР-13 - АР-14 (Разрезы).
 - Спецификацию элементов заполнения проемов смотри лист АР-23.
 - Ведомость отделки помещений смотри листы АР-18 - АР-21.
 - Экспликации полов смотри лист АР-22.

КОМПОНОВочная СХЕМА ЗДАНИЯ

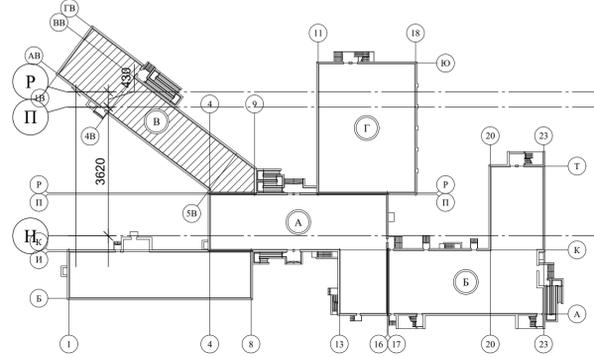

ИЗМ.	КОЛ.УЧ.	ЛИСТ	№ ДОК.	ПОДП.	ДАТА	СТАДИЯ	ЛИСТ	ЛИСТОВ
						Р	4	
РАЗРАБОТАЛ ГИП						СЕКЦИЯ В ПЛАН НА ОТМ. 0.000 М 1:100		
ИЗМ. ПОДДЕЛ.								
ПОДПИСАНО								
ИЗМ. ПОДДЕЛ.								


НОМЕР ПОМЕЩЕНИЯ	НАИМЕНОВАНИЕ	ПЛОЩАДЬ, М²	КАТ. ПОМЕЩЕНИЯ
ШКОЛА (СПОРТИВНЫЙ БЛОК)			
1.112	КОРИДОР-СВЕТОВОЙ КАРМАН	75,61	
1.113	РАЗДЕВАЛКА МГН	5,50	
1.114	САНУЗЕЛ С ДУШЕВОЙ МГН	5,50	
1.115	РАЗДЕВАЛКА	21,95	
1.116	ДУШЕВЫЕ	12,40	
1.117	САНУЗЕЛ	10,32	
1.118	РАЗДЕВАЛКА	17,76	
1.119	ДУШЕВЫЕ	12,40	
1.120	САНУЗЕЛ	8,80	
1.121	КЛАДОВАЯ УБОРОЧНОГО ИНВЕНТАРЯ	4,00	В4
1.122	ТРЕНЕРСКАЯ	20,46	
1.123	СЛУЖЕБНЫЙ САНУЗЕЛ	4,40	
1.124	ДУШЕВАЯ	4,00	
1.125	ГИМНАСТИЧЕСКИЙ ЗАЛ	154,21	
1.126	СНАРЯДНАЯ	19,64	В3
1.127	СПОРТЗАЛ	534,99	
1.128	СНАРЯДНАЯ	30,15	В2
ИТОГО:		942,09	

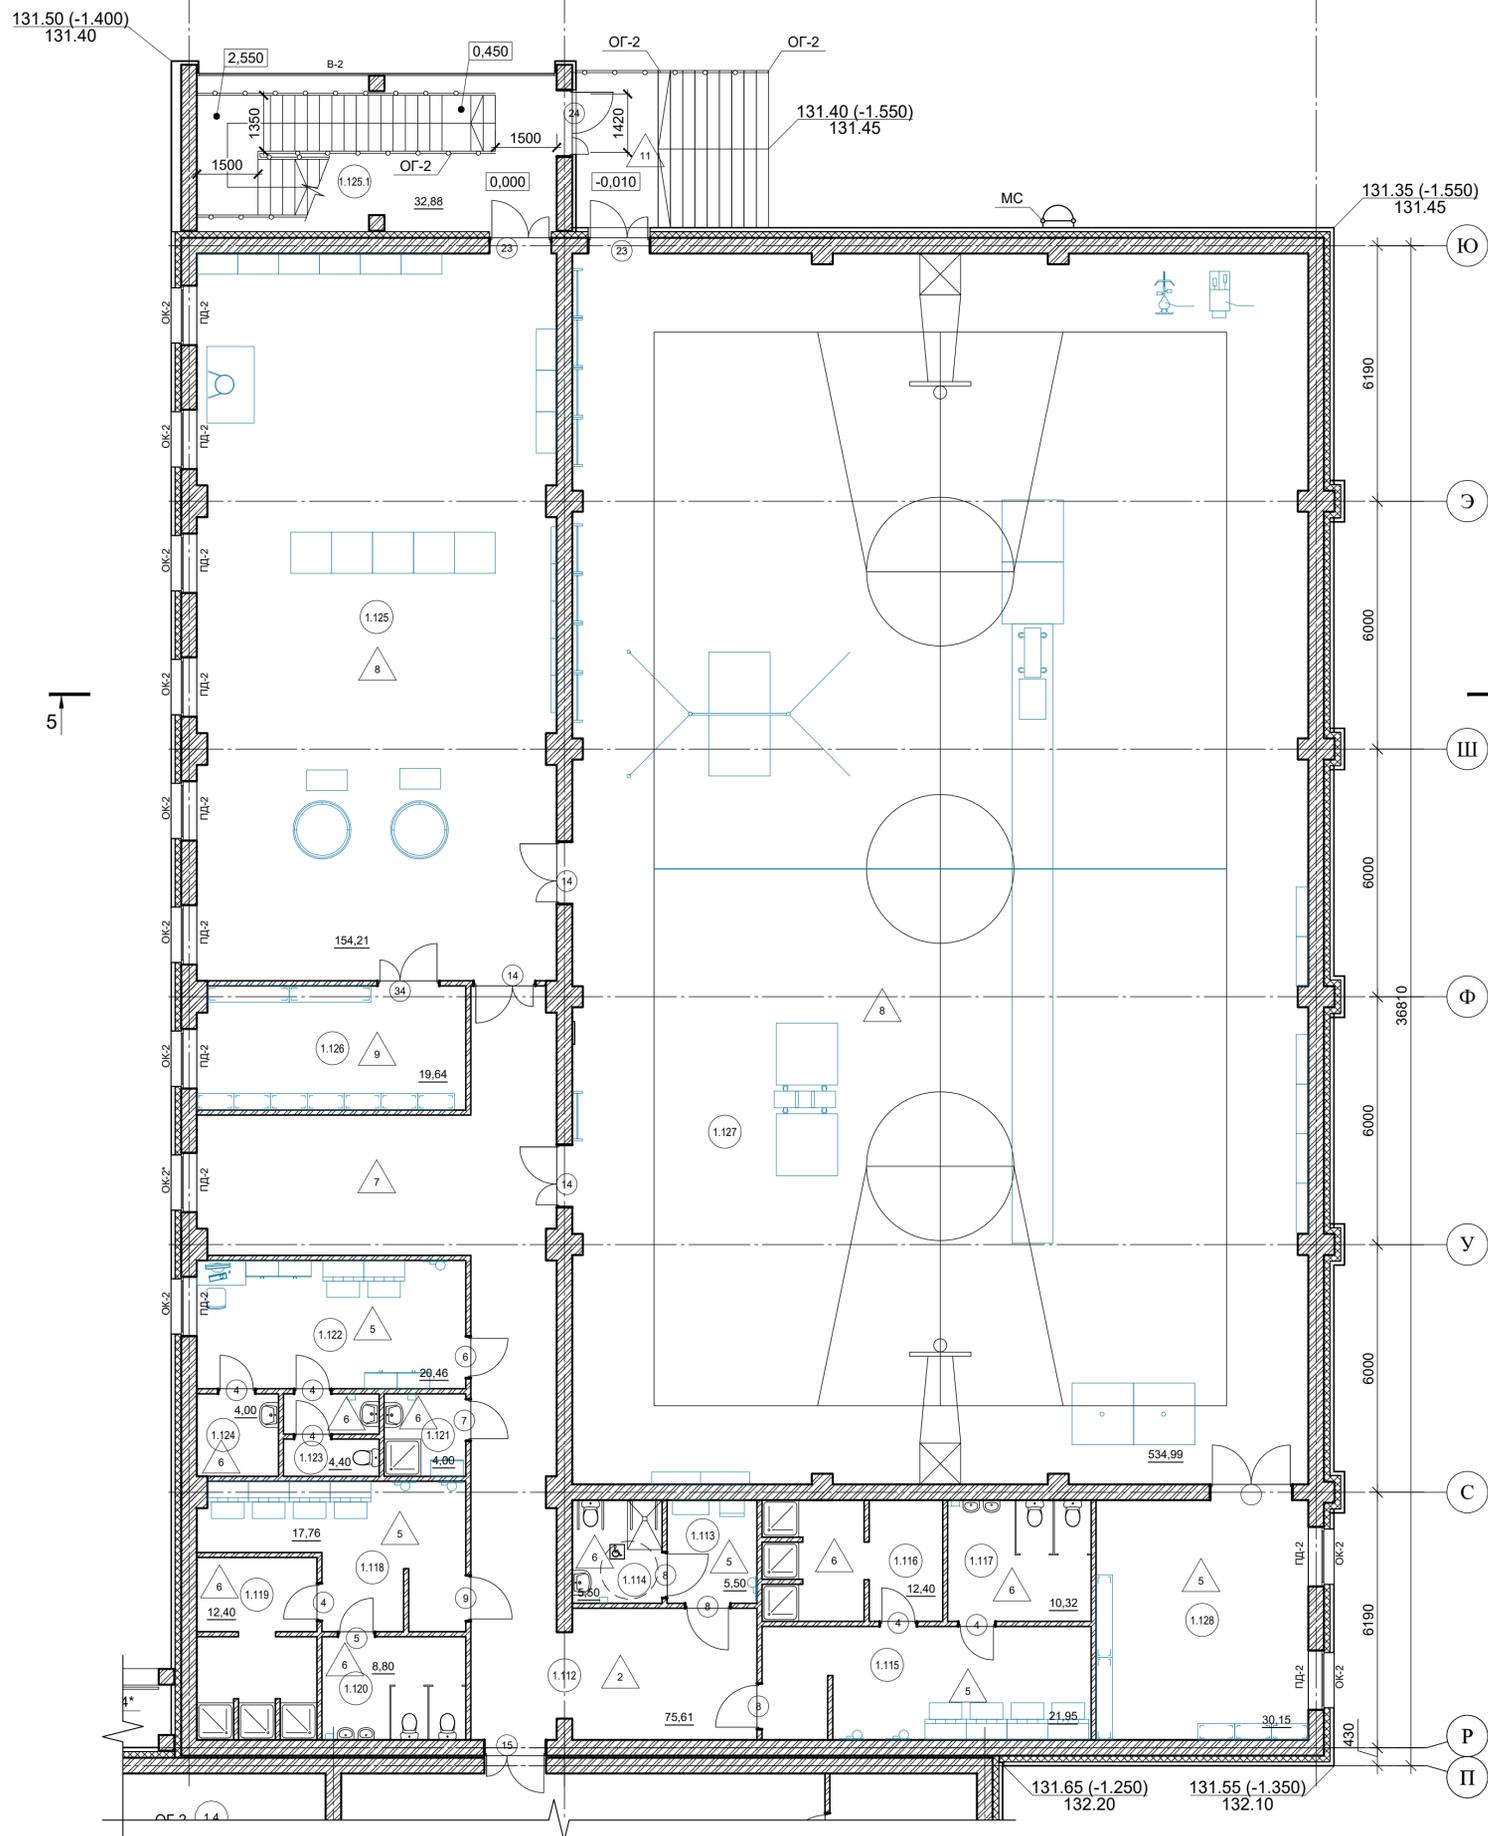

УСЛОВНЫЕ ОБОЗНАЧЕНИЯ



УСЛОВНЫЕ ОБОЗНАЧЕНИЯ

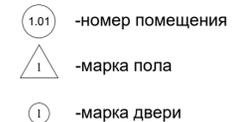

Примечания:

- Относительной отметке $\pm 0,000$ соответствует абсолютная отметка 132,90
- Смотри совместно с разделом АС.
- Смотри совместно с листами АР-3 - АР-12 (Планы).
- Смотри совместно с листами АР-13 - АР-14 (Разрезы).
- Спецификацию элементов заполнения проемов смотри лист АР-23.
- Ведомость отделки помещений смотри листы АР-18 - АР-21.
- Экспликации полов смотри лист АР-22.

КОМПОНОВочная СХЕМА ЗДАНИЯ




ИЗМ.	КОП. УЧ.	ЛИСТ	№ ДОК.	ПОДП.	ДАТА			
РАЗРАБОТАЛ						СТАДИЯ	ЛИСТ	ЛИСТОВ
ГИП						Р	5	
Н. КОНТР.								



- УСЛОВНЫЕ ОБОЗНАЧЕНИЯ**
- кирпичная кладка
 - утеплитель
- УСЛОВНЫЕ ОБОЗНАЧЕНИЯ**
- номер помещения
 - марка пола
 - марка двери

- Примечания:**
- Относительной отметке ± 0.000 соответствует абсолютная отметка 132.90
 - Смотри совместно с разрезом АС.
 - Смотри совместно с листами АР-3 - АР-12 (Планы).
 - Смотри совместно с листами АР-13 - АР-14 (Разрезы).
 - Спецификацию элементов заполнения проемов смотри лист АР-23.
 - Ведомость отделки помещений смотри листы АР-18 - АР-21.
 - Экспликации полов смотри лист АР-22.

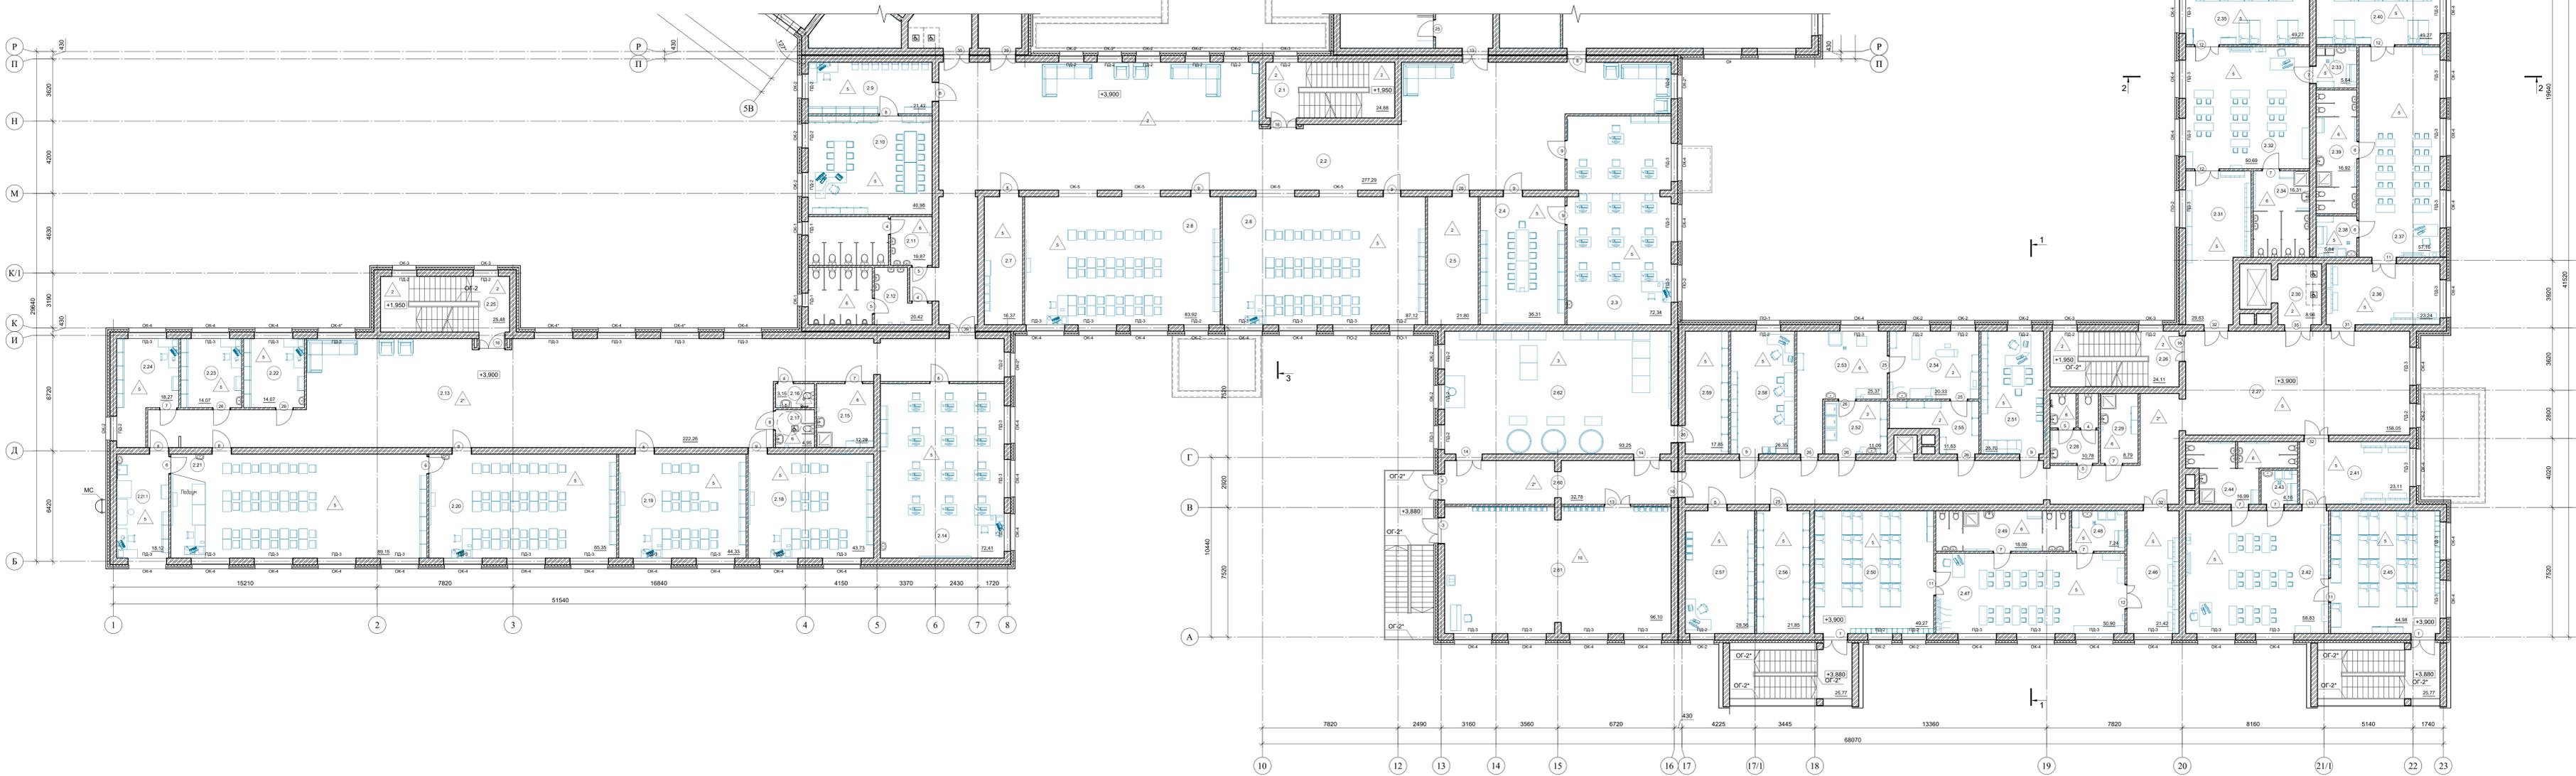

ЭКСПЛИКАЦИЯ ПОМЕЩЕНИЙ (СЕКЦИЯ А, Б)			
НОМЕР ПОМЕЩЕНИЯ	НАИМЕНОВАНИЕ	ПЛОЩАДЬ, м ²	КАТ. ПОМЕЩЕНИЯ
ШКОЛА			
2.1	ЛЕСТНИЧНАЯ КЛЕТКА	24.88	
2.2	КОРИДОР-РЕКРЕАЦИЯ	277.29	
2.3	КАБИНЕТ ИНФОРМАТИКИ	72.34	
2.4	ПРОЕКЦИОННЫЙ ЗАЛ	36.31	
2.5	СЕРВЕРНАЯ	21.80	В3
2.6	КАБИНЕТ РУССКОГО ЯЗЫКА И ЛИТЕРАТУРЫ	87.12	
2.7	КЛАДОВЫЕ ОБУВКИ	16.37	В3
2.8	КАБИНЕТ ОБЖ	83.92	
2.9	ПРИЕМНАЯ	21.42	
2.10	КАБИНЕТ ДИРЕКТОРА	40.98	
2.11	САУЗЕЛ ЖЕНСКИЙ	19.87	
2.12	САУЗЕЛ МУЖСКОЙ	20.42	
2.13	КОРИДОР-РЕКРЕАЦИЯ	222.26	
2.14	КАБИНЕТ ИНФОРМАТИКИ	72.41	
2.15	КЛАДОВЫЕ УБОРОЧНОГО ИНВЕНТАРЯ	12.28	В4
2.16	КОМНАТА ГИГИЕНЫ	3.15	
2.17	САУЗЕЛ МЖ	4.95	
2.18	КАБИНЕТ ИНОСТРАННОГО ЯЗЫКА	43.73	
2.19	КАБИНЕТ ИНОСТРАННОГО ЯЗЫКА	44.33	
2.20	УЧЕБНЫЙ КЛАСС (ФИЗИКА ТЕОРИЯ)	65.35	
2.21	УЧЕБНЫЙ КЛАСС (ФИЗИКА ПРАКТИКА)	89.15	
2.21.1	ЛАБОРАНТСКАЯ ФИЗИКИ	18.12	В3
2.22	ЛАБОРАНТСКАЯ	14.07	В3
2.23	ЛАБОРАНТСКАЯ	14.07	В3
2.24	КАБИНЕТ	18.27	
2.25	ЛЕСТНИЧНАЯ КЛЕТКА	25.48	
ДЕТСКИЙ САД			
2.26	ЛЕСТНИЧНАЯ КЛЕТКА	24.11	
2.27	КОРИДОР-РЕКРЕАЦИЯ	158.05	
2.28	СПУСКОВЫЙ САУЗЕЛ С КОМНАТОЙ ГИГИЕНЫ	10.78	
2.29	КЛАДОВЫЕ УБОРОЧНОГО ИНВЕНТАРЯ	8.79	В4
2.30	ЛЯПУШНЫЙ ХОЛЛ (ЗОНА БЕЗОПАСНОСТИ МЖ)	8.96	
2.31	РАЗДЕВАЛЬНАЯ	29.63	
2.32	ИГРОВАЯ	50.69	
2.33	БУВЕТНАЯ	5.64	
2.34	ТУАЛЕТНАЯ	16.31	
2.35	СПАЛЬНАЯ	49.27	
2.36	РАЗДЕВАЛЬНАЯ	23.24	
2.37	ИГРОВАЯ	57.16	
2.38	БУВЕТНАЯ	5.64	
2.39	ТУАЛЕТНАЯ	16.92	
2.40	СПАЛЬНАЯ	49.27	
2.41	РАЗДЕВАЛЬНАЯ	23.11	
2.42	ИГРОВАЯ	58.83	
2.43	БУВЕТНАЯ	4.16	
2.44	ТУАЛЕТНАЯ	16.99	
2.45	СПАЛЬНАЯ	44.98	
2.46	РАЗДЕВАЛЬНАЯ	21.42	
2.47	ИГРОВАЯ	50.90	
2.48	БУВЕТНАЯ	7.24	
2.49	ТУАЛЕТНАЯ	18.09	
2.50	СПАЛЬНАЯ	49.27	
2.51	КАБИНЕТ ЗАБЕДУЩЕЙ ДОО	25.70	
2.52	КЛАДОВЫЕ ГРЯЗНОГО БЕЛЬЯ	11.09	В2
2.53	ПОСТИРОЧНАЯ	25.37	В2
2.54	ГЛАДИЛЬНАЯ	20.33	В2
2.55	КЛАДОВЫЕ ЧИСТОГО БЕЛЬЯ	11.63	В2
2.56	КЛАДОВЫЕ	21.85	В2
ИТОГО: 2694.10			


ЭКСПЛИКАЦИЯ ПОМЕЩЕНИЙ (СЕКЦИЯ А, Б)			
НОМЕР ПОМЕЩЕНИЯ	НАИМЕНОВАНИЕ	ПЛОЩАДЬ, м ²	КАТ. ПОМЕЩЕНИЯ
ШКОЛА			
2.1	ЛЕСТНИЧНАЯ КЛЕТКА	24.88	
2.2	КОРИДОР-РЕКРЕАЦИЯ	277.29	
2.3	КАБИНЕТ ИНФОРМАТИКИ	72.34	
2.4	ПРОЕКЦИОННЫЙ ЗАЛ	36.31	
2.5	СЕРВЕРНАЯ	21.80	В3
2.6	КАБИНЕТ РУССКОГО ЯЗЫКА И ЛИТЕРАТУРЫ	87.12	
2.7	КЛАДОВЫЕ ОБУВКИ	16.37	В3
2.8	КАБИНЕТ ОБЖ	83.92	
2.9	ПРИЕМНАЯ	21.42	
2.10	КАБИНЕТ ДИРЕКТОРА	40.98	
2.11	САУЗЕЛ ЖЕНСКИЙ	19.87	
2.12	САУЗЕЛ МУЖСКОЙ	20.42	
2.13	КОРИДОР-РЕКРЕАЦИЯ	222.26	
2.14	КАБИНЕТ ИНФОРМАТИКИ	72.41	
2.15	КЛАДОВЫЕ УБОРОЧНОГО ИНВЕНТАРЯ	12.28	В4
2.16	КОМНАТА ГИГИЕНЫ	3.15	
2.17	САУЗЕЛ МЖ	4.95	
2.18	КАБИНЕТ ИНОСТРАННОГО ЯЗЫКА	43.73	
2.19	КАБИНЕТ ИНОСТРАННОГО ЯЗЫКА	44.33	
2.20	УЧЕБНЫЙ КЛАСС (ФИЗИКА ТЕОРИЯ)	65.35	
2.21	УЧЕБНЫЙ КЛАСС (ФИЗИКА ПРАКТИКА)	89.15	
2.21.1	ЛАБОРАНТСКАЯ ФИЗИКИ	18.12	В3
2.22	ЛАБОРАНТСКАЯ	14.07	В3
2.23	ЛАБОРАНТСКАЯ	14.07	В3
2.24	КАБИНЕТ	18.27	
2.25	ЛЕСТНИЧНАЯ КЛЕТКА	25.48	
ДЕТСКИЙ САД			
2.26	ЛЕСТНИЧНАЯ КЛЕТКА	24.11	
2.27	КОРИДОР-РЕКРЕАЦИЯ	158.05	
2.28	СПУСКОВЫЙ САУЗЕЛ С КОМНАТОЙ ГИГИЕНЫ	10.78	
2.29	КЛАДОВЫЕ УБОРОЧНОГО ИНВЕНТАРЯ	8.79	В4
2.30	ЛЯПУШНЫЙ ХОЛЛ (ЗОНА БЕЗОПАСНОСТИ МЖ)	8.96	
2.31	РАЗДЕВАЛЬНАЯ	29.63	
2.32	ИГРОВАЯ	50.69	
2.33	БУВЕТНАЯ	5.64	
2.34	ТУАЛЕТНАЯ	16.31	
2.35	СПАЛЬНАЯ	49.27	
2.36	РАЗДЕВАЛЬНАЯ	23.24	
2.37	ИГРОВАЯ	57.16	
2.38	БУВЕТНАЯ	5.64	
2.39	ТУАЛЕТНАЯ	16.92	
2.40	СПАЛЬНАЯ	49.27	
2.41	РАЗДЕВАЛЬНАЯ	23.11	
2.42	ИГРОВАЯ	58.83	
2.43	БУВЕТНАЯ	4.16	
2.44	ТУАЛЕТНАЯ	16.99	
2.45	СПАЛЬНАЯ	44.98	
2.46	РАЗДЕВАЛЬНАЯ	21.42	
2.47	ИГРОВАЯ	50.90	
2.48	БУВЕТНАЯ	7.24	
2.49	ТУАЛЕТНАЯ	18.09	
2.50	СПАЛЬНАЯ	49.27	
2.51	КАБИНЕТ ЗАБЕДУЩЕЙ ДОО	25.70	
2.52	КЛАДОВЫЕ ГРЯЗНОГО БЕЛЬЯ	11.09	В2
2.53	ПОСТИРОЧНАЯ	25.37	В2
2.54	ГЛАДИЛЬНАЯ	20.33	В2
2.55	КЛАДОВЫЕ ЧИСТОГО БЕЛЬЯ	11.63	В2
2.56	КЛАДОВЫЕ	21.85	В2

ИЗМ.	КОЛ. Ч.	ВЕСТ.	ИЗМ. ДЕК.	ПОДП.	ДАТА
РАЗРАБОТАН					
ДИП.					
ИЗМ.					
КОМП.					

СТАДИИ: П 6


СЕКЦИЯ А, Б
ПЛАН НА ОТМ. ± 0.000
М 1:100

НОМЕР ПОМЕЩЕНИЯ	НАИМЕНОВАНИЕ	ПЛОЩАДЬ, м²	КАТ. ПОМЕЩЕНИЯ
ШКОЛА (БЛОК НАЧАЛЬНЫХ КЛАССОВ)			
2.63	ЛЕСТНИЧНАЯ КЛЕТКА	24.30	
2.64	ХОЛЛ	87.93	
2.65	САМУЗЕЛ МГН	4.95	
2.66	САМУЗЕЛ ЖЕНСКИЙ	8.94	
2.67	САМУЗЕЛ МУЖСКОЙ	10.98	
2.68	КАБИНЕТ МУЗЫКИ	90.68	
2.69	ПОДСОБНОЕ ПОМЕЩЕНИЕ	21.63	В2
2.70	КОРИДОР-РЕКРЕАЦИЯ	181.60	
2.71	УЧЕБНЫЙ КЛАСС (3 КЛАСС)	65.89	
2.72	УЧЕБНЫЙ КЛАСС (3 КЛАСС)	66.37	
2.73	УЧЕБНЫЙ КЛАСС (4 КЛАСС)	66.37	
2.74	УЧЕБНЫЙ КЛАСС (4 КЛАСС)	65.89	
2.75	КЛАДОВАЯ	19.19	В2
2.76	ЛИФТОВЫЙ ХОЛЛ (ЗОНА БЕЗОПАСНОСТИ МГН)	12.11	
ИТОГО:		726.83	

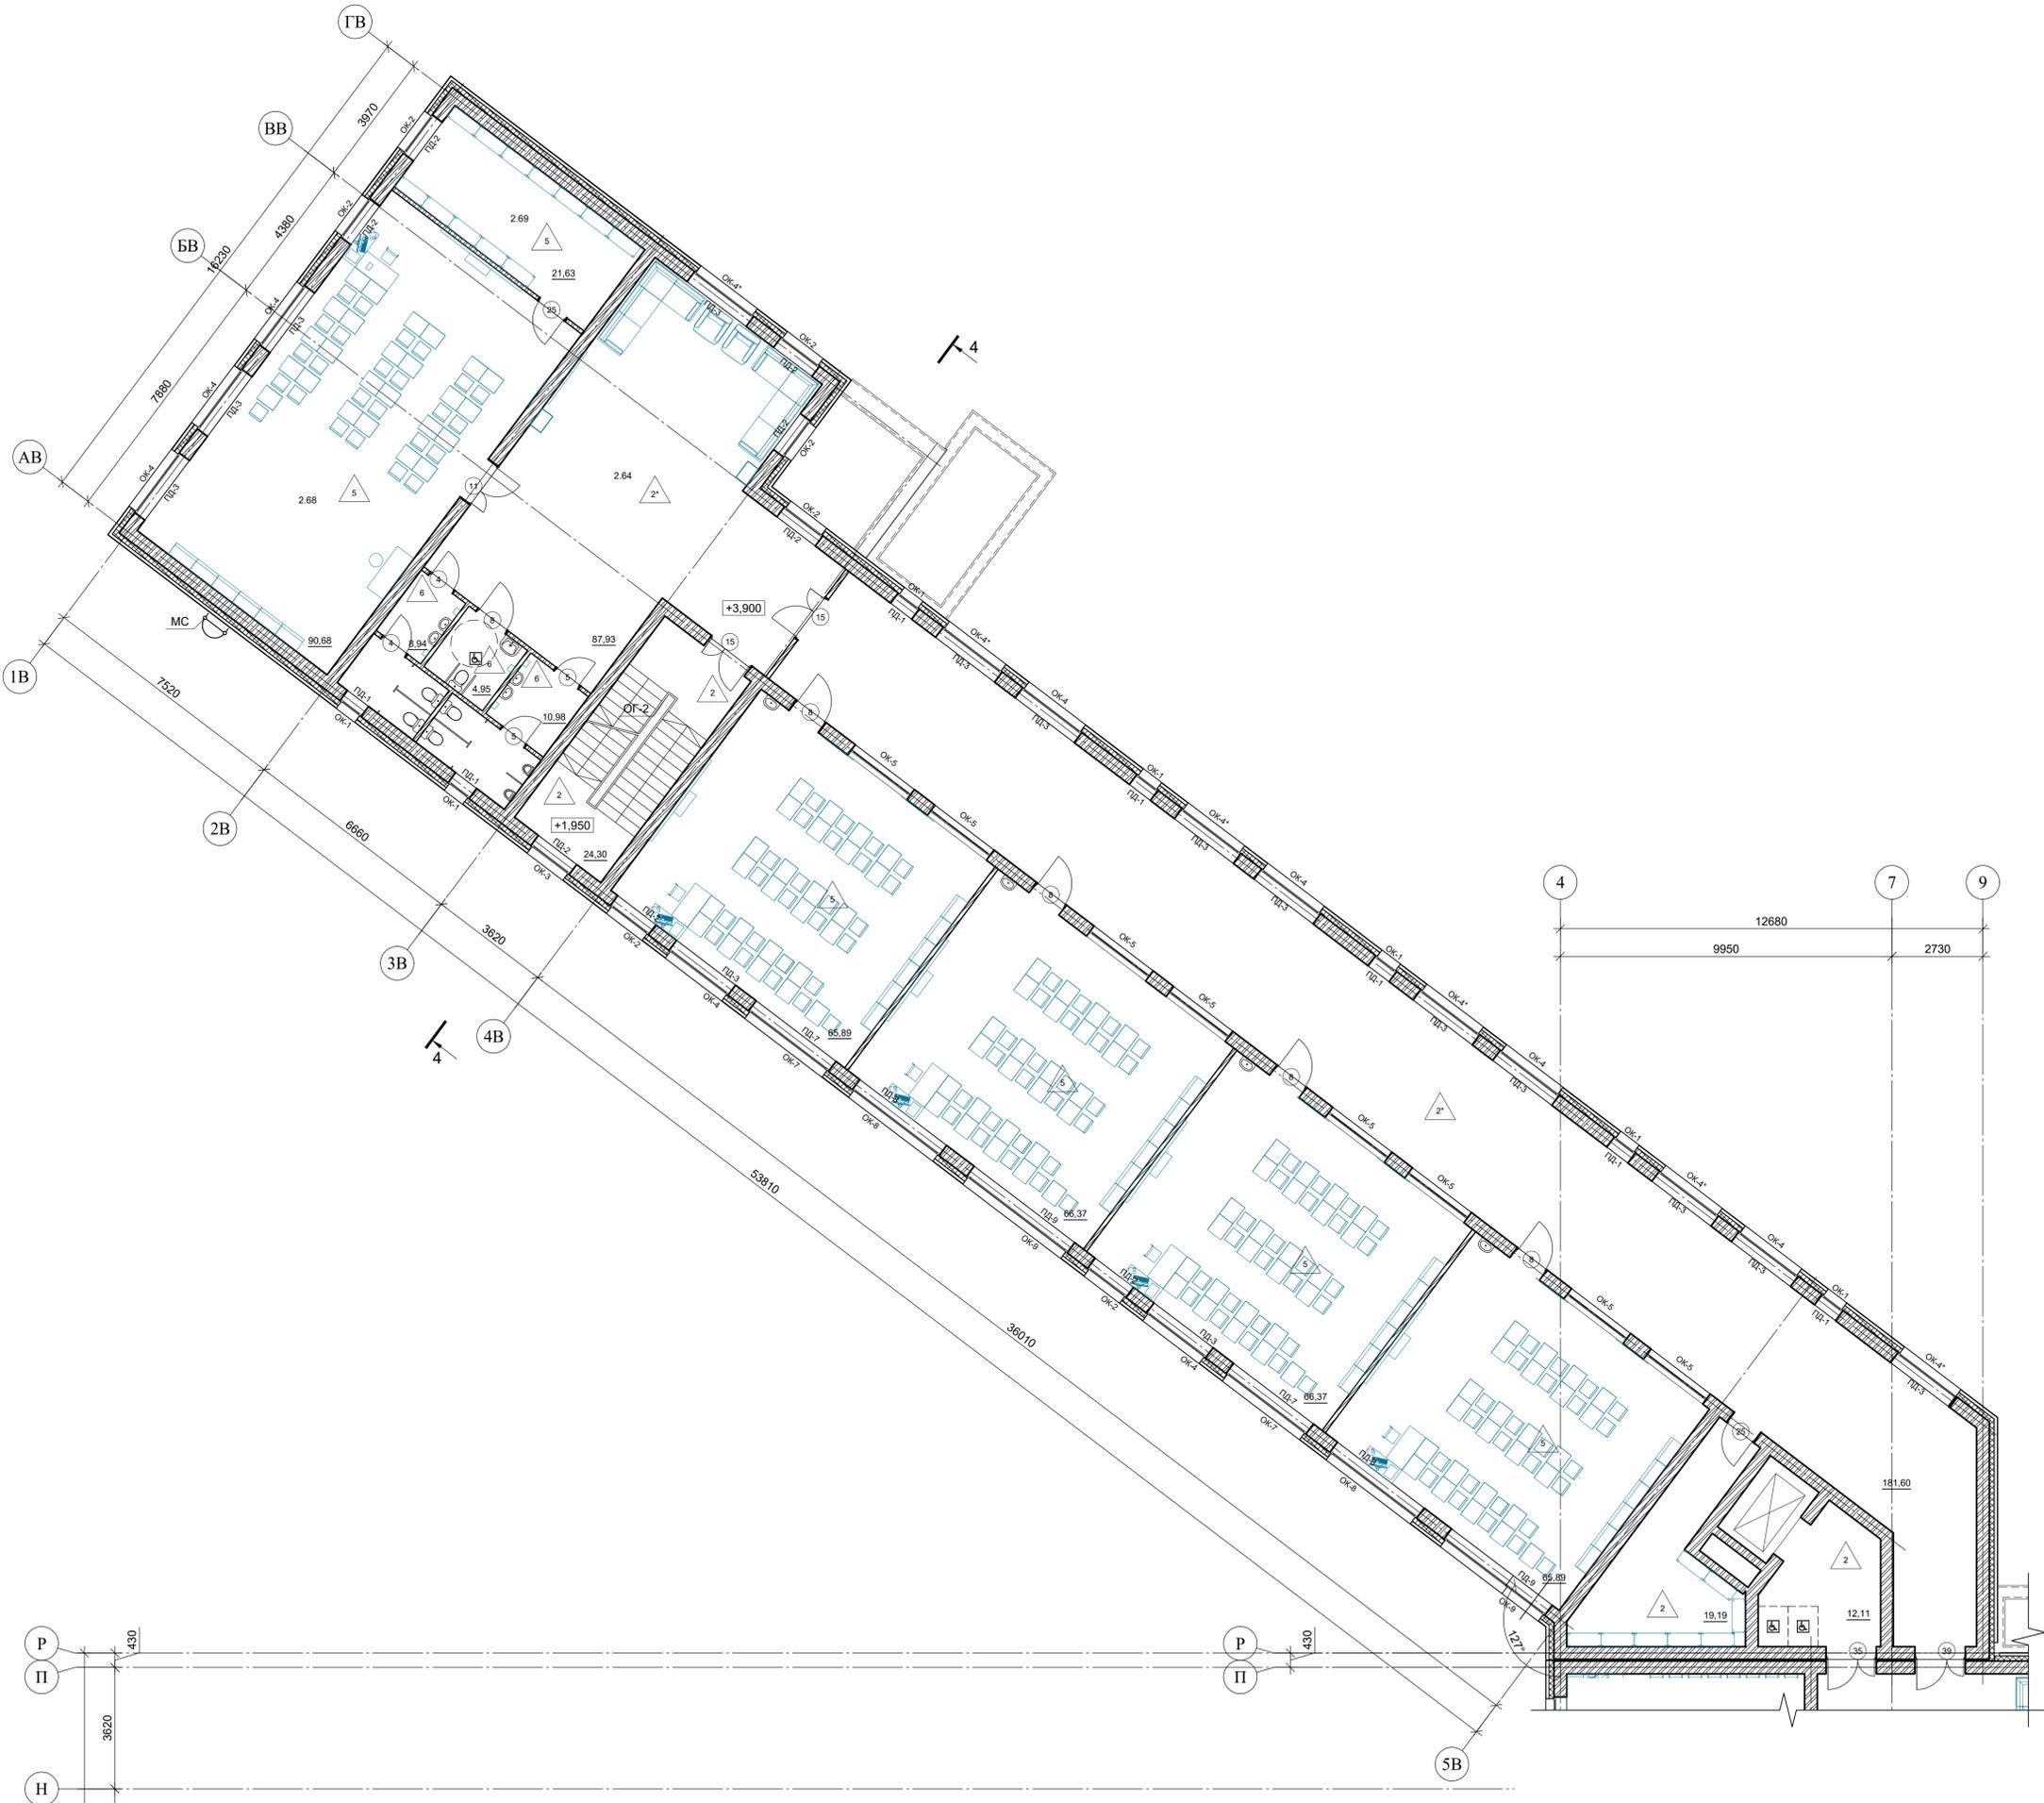

- УСЛОВНЫЕ ОБОЗНАЧЕНИЯ**
- кирпичная кладка
 - утеплитель
- УСЛОВНЫЕ ОБОЗНАЧЕНИЯ**
- номер помещения
 - марка пола
 - марка двери


- Примечания:**
- Относительной отметке ±0.000 соответствует абсолютная отметка 132.90
 - Смотри совместно с разделом АС.
 - Смотри совместно с листами АР-3 - АР-12 (Планы).
 - Смотри совместно с листами АР-13 - АР-14 (Разрезы).
 - Спецификацию элементов заполнения проемов смотри лист АР-23.
 - Ведомость отделки помещений смотри листы АР-18 - АР-21.
 - Экспликации полов смотри лист АР-22.

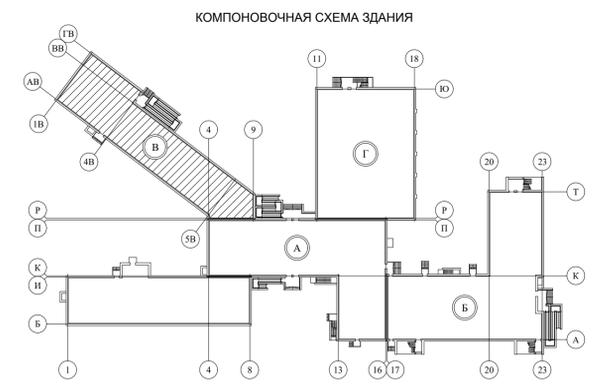


ИЗМ.	КОЛ-Ч	ЛИСТ	№ ДОК	ПОДП.	ДАТА	СТАДИЯ	ЛИСТ	ЛИСТОВ
РАЗРАБОТАЛ						Р	7	
СЕКЦИЯ В ПЛАН НА ОТМ. +3.900 М 1:100								
ИЗМ. В ПОДДЕЛ.								

СОГЛАСОВАНО
 ПОДПИСАНЫ И ДАТА
 ИЛИ В ПОДДЕЛ.

НОМЕР ПОМЕЩЕНИЯ	НАИМЕНОВАНИЕ	ПЛОЩАДЬ, М²	КАТ. ПОМЕЩЕНИЯ
ШКОЛА			
2.77	ШВЕЙНАЯ МАСТЕРСКАЯ	82,97	
2.78	ПОДСОБНОЕ ПОМЕЩЕНИЕ	20,45	В3
2.79	АКТОВЫЙ ЗАЛ	221,56	
2.80	ПОДСОБНОЕ ПОМЕЩЕНИЕ	30,21	В2
2.81	ПОДСОБНОЕ ПОМЕЩЕНИЕ	40,68	В2
2.82	КОРИДОР	13,36	
ИТОГО:		409,23	

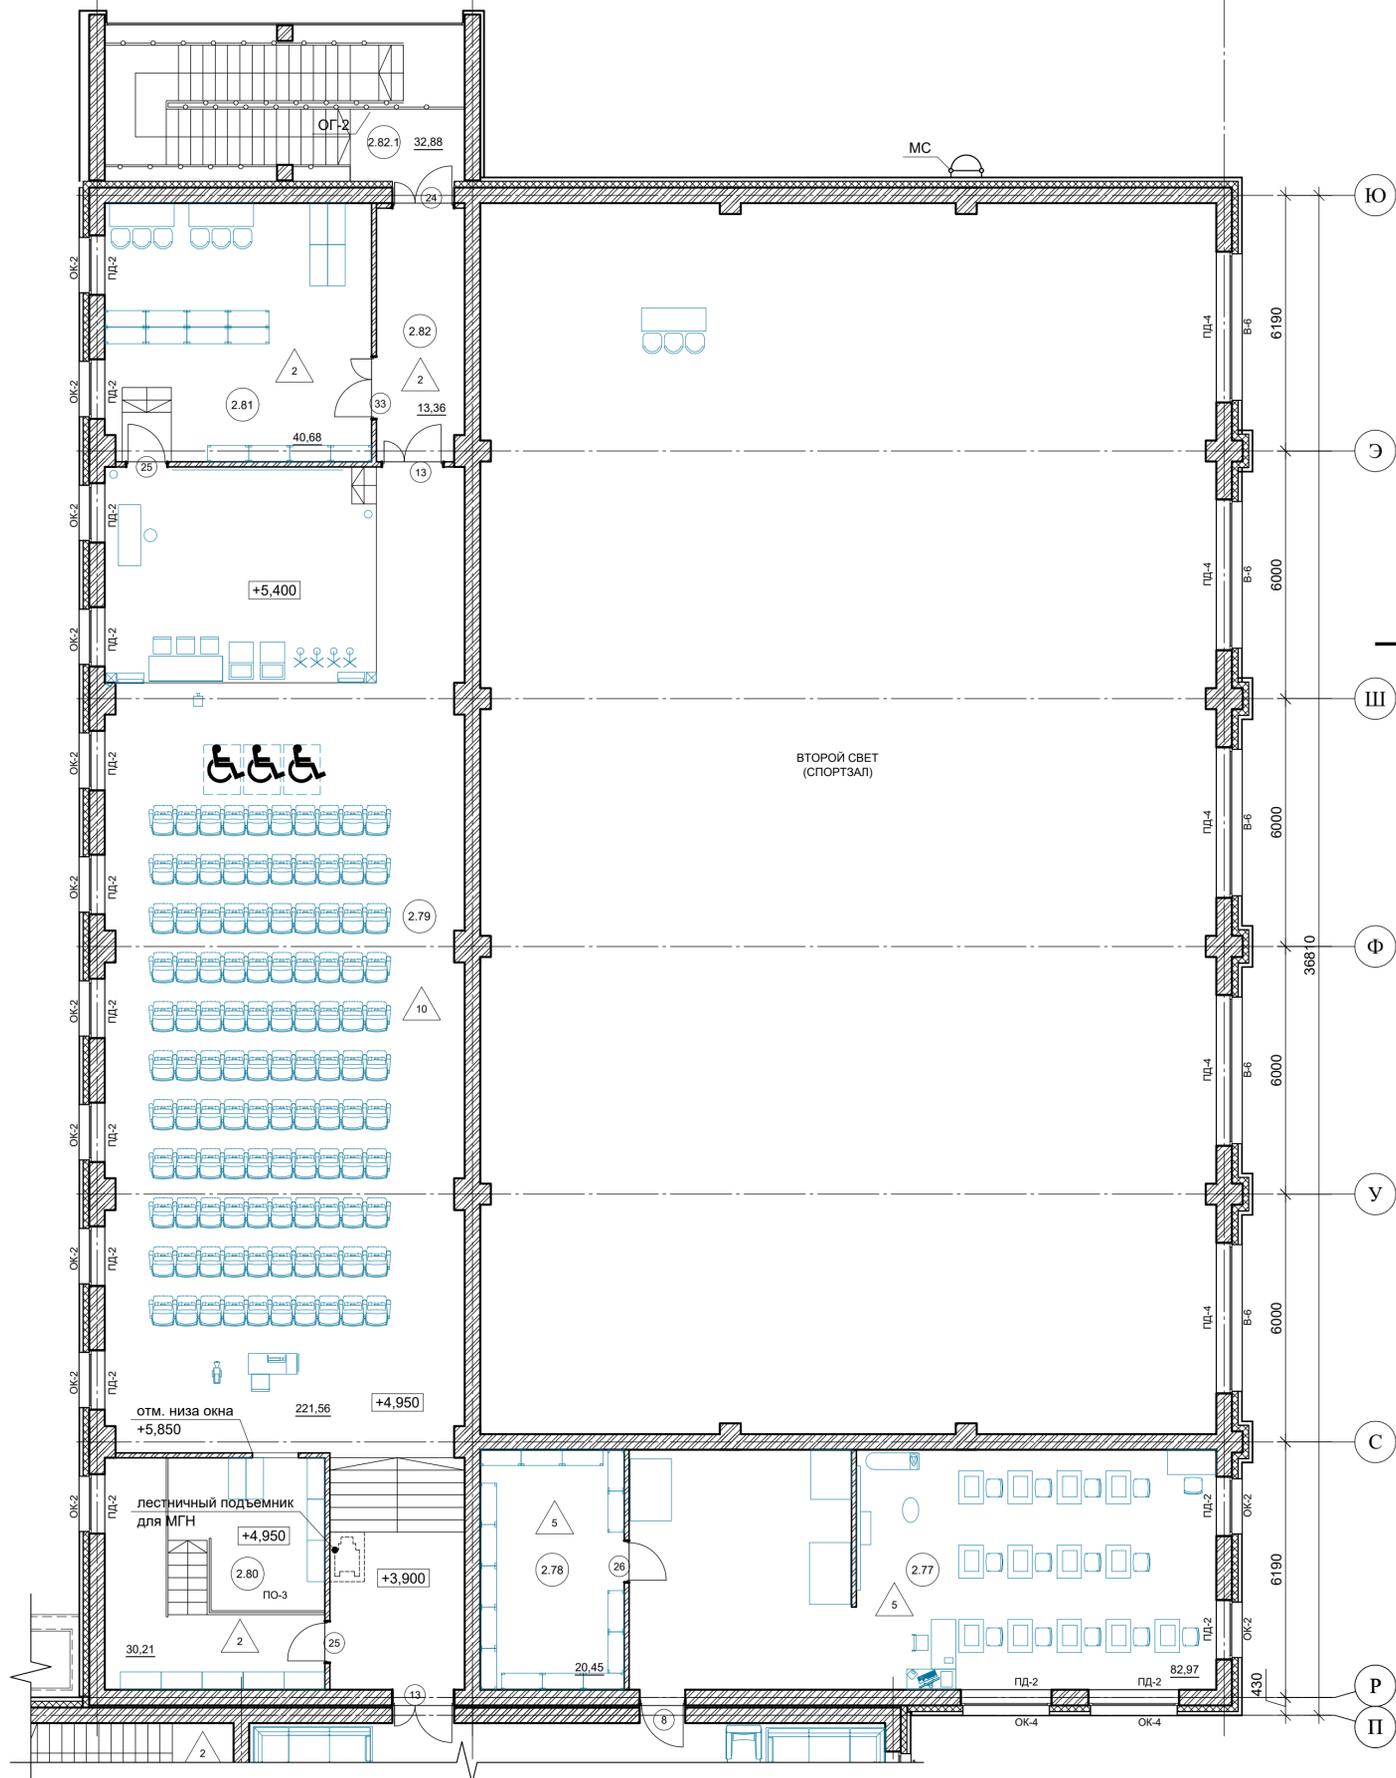

КОМПОНОВочная СХЕМА здания

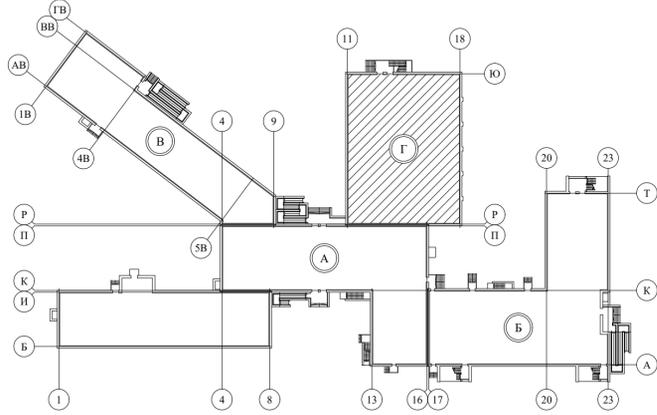

УСЛОВНЫЕ ОБОЗНАЧЕНИЯ

- кирпичная кладка
- утеплитель

УСЛОВНЫЕ ОБОЗНАЧЕНИЯ

- номер помещения
- марка пола
- марка двери

- Примечания:
- Относительной отметке ±0.000 соответствует абсолютная отметка 132,90
 - Смотри совместно с разделом АС.
 - Смотри совместно с листами АР-3 - АР-12 (Планы).
 - Смотри совместно с листами АР-13 - АР-14 (Разрезы).
 - Спецификацию элементов заполнения проемов смотри лист АР-23.
 - Ведомость отделки помещений смотри листы АР-18 - АР-21.
 - Экспликации полов смотри лист АР-22.

ИЗМ.	КОП. УЧ.	ЛИСТ	№ ДОК.	ПОДП.	ДАТА
РАЗРАБОТАЛ					
ГИП					
Н. КОНТР.					

СТАДИЯ	ЛИСТ	ЛИСТОВ
Р	8	

СЕКЦИЯ Г
ПЛАН НА ОТМ. +3.900
М 1:100


СОГЛАСОВАНО
ИЗМ. № ПОДП. ПОДПИСЬ И ДАТА. ВЗАМЕН И №



- УСЛОВНЫЕ ОБОЗНАЧЕНИЯ**
- кирпичная кладка
 - утеплитель
- УСЛОВНЫЕ ОБОЗНАЧЕНИЯ**
- номер помещения
 - марка пола
 - марка двери

Примечания:

1. Относительной отметке ±0.000 соответствует абсолютная отметка 132,90
2. Смотри совместно с разделом АС.
3. Смотри совместно с листами АР-9 - АР-12 (Планы).
4. Смотри совместно с листами АР-13 - АР-14 (Разрезы).
5. Спецификацию элементов заполнения проемов смотри лист АР-23.
6. Ведомость отделки помещений смотри листы АР-18 - АР-21.
7. Экспликация полов смотри лист АР-22.

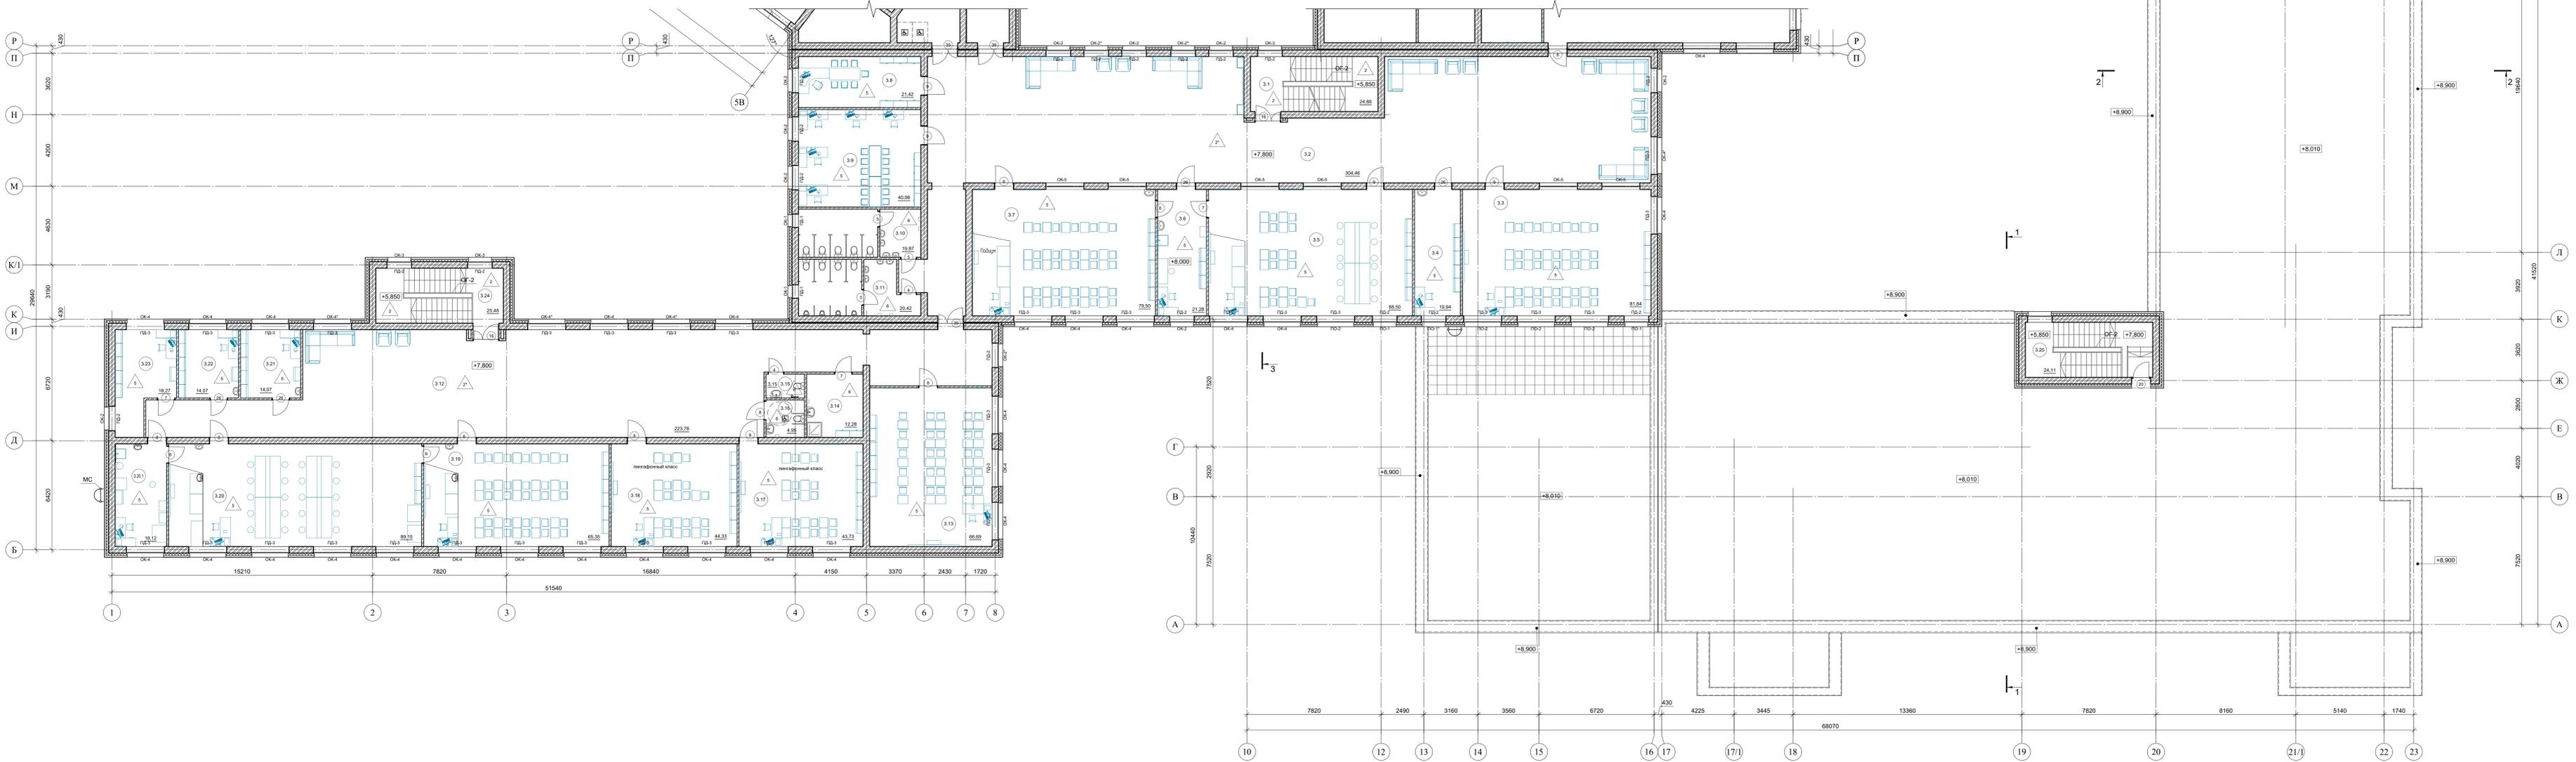

ЭКСПЛИКАЦИЯ ПОМЕЩЕНИЙ (СЕКЦИЯ А, Б)


НОМЕР ПОМЕЩЕНИЯ	НАИМЕНОВАНИЕ	ПЛОЩАДЬ, кв. м	КАТ. ПОМЕЩЕНИЯ
ШКОЛА			
3.1	ЛЕСТНИЧНАЯ КЛЕТКА	24,08	
3.2	КОРИДОР-РЕКРЕАЦИЯ	304,46	
3.3	КАБИНЕТ МАТЕМАТИКИ	81,84	
3.4	ЛАБОРАНТСКАЯ	19,94	В3
3.5	КАБИНЕТ БИОЛОГИИ (ПРАКТИКУМ)	88,00	
3.6	ЛАБОРАНТСКАЯ	21,28	В3
3.7	КАБИНЕТ БИОЛОГИИ (ТЕОРИЯ)	79,00	
3.8	КАБИНЕТ ЗАВУЧА	21,42	
3.9	УЧИТЕЛЬСКАЯ	40,98	
3.10	САМУЭЛ ЖЕНСКИЙ	19,87	
3.11	САМУЭЛ МУЖСКОЙ	20,42	
3.12	КОРИДОР-РЕКРЕАЦИЯ	223,78	
3.13	КАБИНЕТ ИЗО, ЧЕРЧЕНИЯ	66,69	
3.14	КЛАДОВАЯ УБОРОЧНОГО ИНВЕНТАРЯ	12,28	В3
3.15	КОМНАТА ГИГИЕНЫ	3,15	
3.16	САМУЭЛ МГН	4,95	
3.17	КАБИНЕТ ИНОСТРАННОГО ЯЗЫКА	43,73	
3.18	КАБИНЕТ ИНОСТРАННОГО ЯЗЫКА	44,33	
3.19	КАБИНЕТ ХИМИИ (ТЕОРИЯ)	65,35	
3.20	КАБИНЕТ ХИМИИ (ПРАКТИКУМ)	89,15	
3.20.1	ЛАБОРАНТСКАЯ ХИМИИ	18,12	В3
3.21	ЛАБОРАНТСКАЯ	14,07	В3
3.22	ЛАБОРАНТСКАЯ	14,07	В3
3.23	КАБИНЕТ	19,27	
3.24	ЛЕСТНИЧНАЯ КЛЕТКА	25,46	
ДЕТСКИЙ САД			
3.25	ЛЕСТНИЧНАЯ КЛЕТКА (ВЫХОД НА КРОВЛЮ)	24,11	
ШКОЛА			
4.1	ЛЕСТНИЧНАЯ КЛЕТКА (ВЫХОД НА КРОВЛЮ)	24,11	
		ИТОГО:	1417,11

ИМЯ	КОЛ. ЧАС	ВРЕМЯ	ИЗМ.	ПОДП.	ДАТА
РАЗРАБОТАЛ					
ДИП.					
И. КОМП.					

СТАНДАРТ ИМЕТ ИМЕТОВ

Р 9

СЕКЦИЯ А, Б
ПЛАН НА ОТМ. +7.800
М 1:100

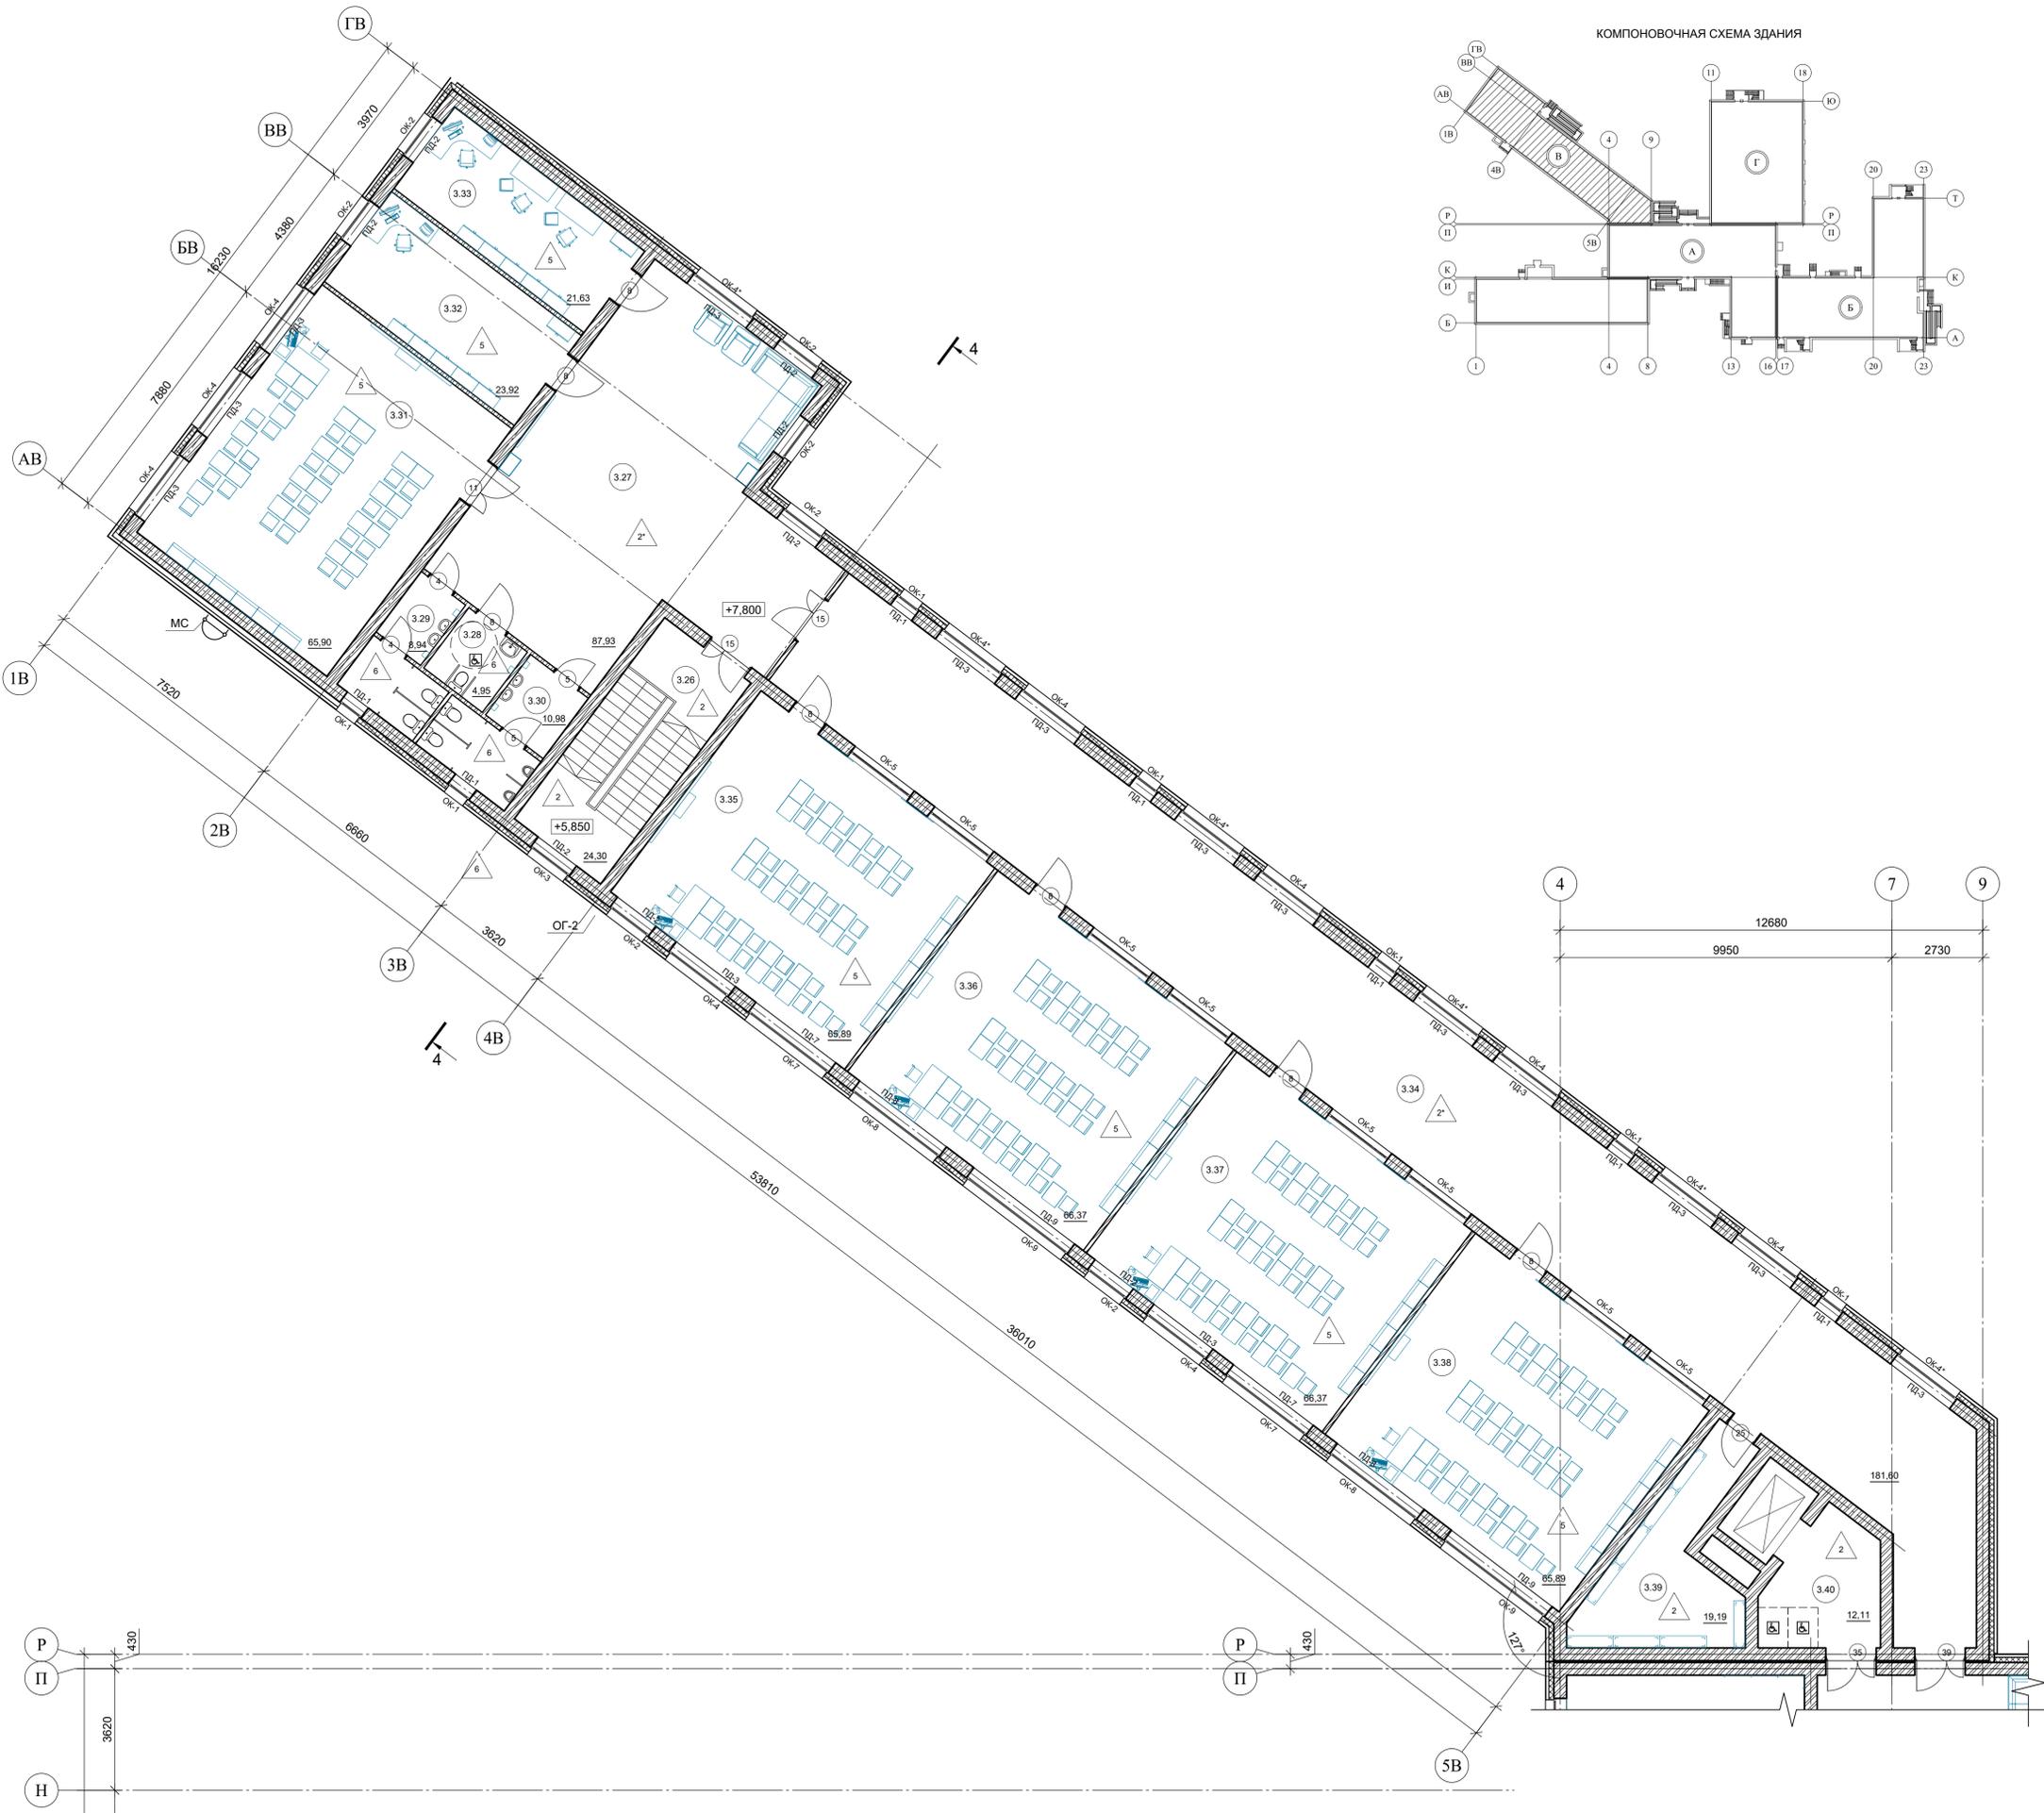

НОМЕР ПОМЕЩЕНИЯ	НАИМЕНОВАНИЕ	ПЛОЩАДЬ, м²	КАТ. ПОМЕЩЕНИЯ
ШКОЛА			
3.26	ЛЕСТНИЧНАЯ КЛЕТКА	24,30	
3.27	ХОЛЛ	87,93	
3.28	САМУЗЕЛ МГН	4,95	
3.29	САМУЗЕЛ ЖЕНСКИЙ	8,94	
3.30	САМУЗЕЛ МУЖСКОЙ	10,98	
3.31	КАБИНЕТ МАТЕМАТИКИ	65,90	
3.32	КАБИНЕТ ПСИХОЛОГА	23,92	
3.33	КАБИНЕТ ЛОГОПЕДА	21,63	
3.34	КОРИДОР-РЕКРЕАЦИЯ	181,60	
3.35	КАБИНЕТ РУССКОГО ЯЗЫКА И ЛИТЕРАТУРЫ	65,89	
3.36	КАБИНЕТ ИСТОРИИ И ОБЩЕСТВОЗНАНИЯ	66,37	
3.37	КАБИНЕТ ГЕОГРАФИИ	66,37	
3.38	КАБИНЕТ ИСТОРИИ И ОБЩЕСТВОЗНАНИЯ	65,89	
3.39	КЛАДОВАЯ КАРТ	19,19	В3
3.40	ЛИФТОВЫЙ ХОЛЛ (ЗОНА БЕЗОПАСНОСТИ МГН)	12,11	
ИТОГО:		725,97	

- УСЛОВНЫЕ ОБОЗНАЧЕНИЯ
- кирпичная кладка
 - утеплитель
 - номер помещения
 - марка пола
 - марка двери


- Примечания:
1. Относительной отметке ±0,000 соответствует абсолютная отметка 132,90
 2. Сммотри совместно с разделом АС.
 3. Сммотри совместно с листами АР-3 - АР-12 (Планы).
 4. Сммотри совместно с листами АР-13 - АР-14 (Разрезы).
 5. Спецификацию элементов заполнения проемов смотри лист АР-23.
 6. Ведомость отделки помещений смотри листы АР-18 - АР-21.
 7. Экспликации полов смотри лист АР-22.

ИЗМ.	КОЛ.УЧ.	ЛИСТ	№ ДОК.	ПОДП.	ДАТА	СТАДИЯ	ЛИСТ	ЛИСТОВ
РАЗРАБОТАЛ						Р	10	
ГИП								
Н. КОНТР.								

СЕКЦИЯ В
ПЛАН НА ОТМ. +7.800
М 1:100

СОТЛАСОВАНО
 ПОДПИСАНЫ И ДАТА
 ИЛИ № ПОДЕЛ

НОМЕР ПОМЕЩЕНИЯ	НАИМЕНОВАНИЕ	ПЛОЩАДЬ, М ²	КАТ. ПОМЕЩЕНИЯ
ШКОЛА			
3.41	КАБИНЕТ ДОМОВОДСТВА	82,97	
3.42	ПОДСОБНОЕ ПОМЕЩЕНИЕ	20,45	ВЗ
ИТОГО:		103,42	

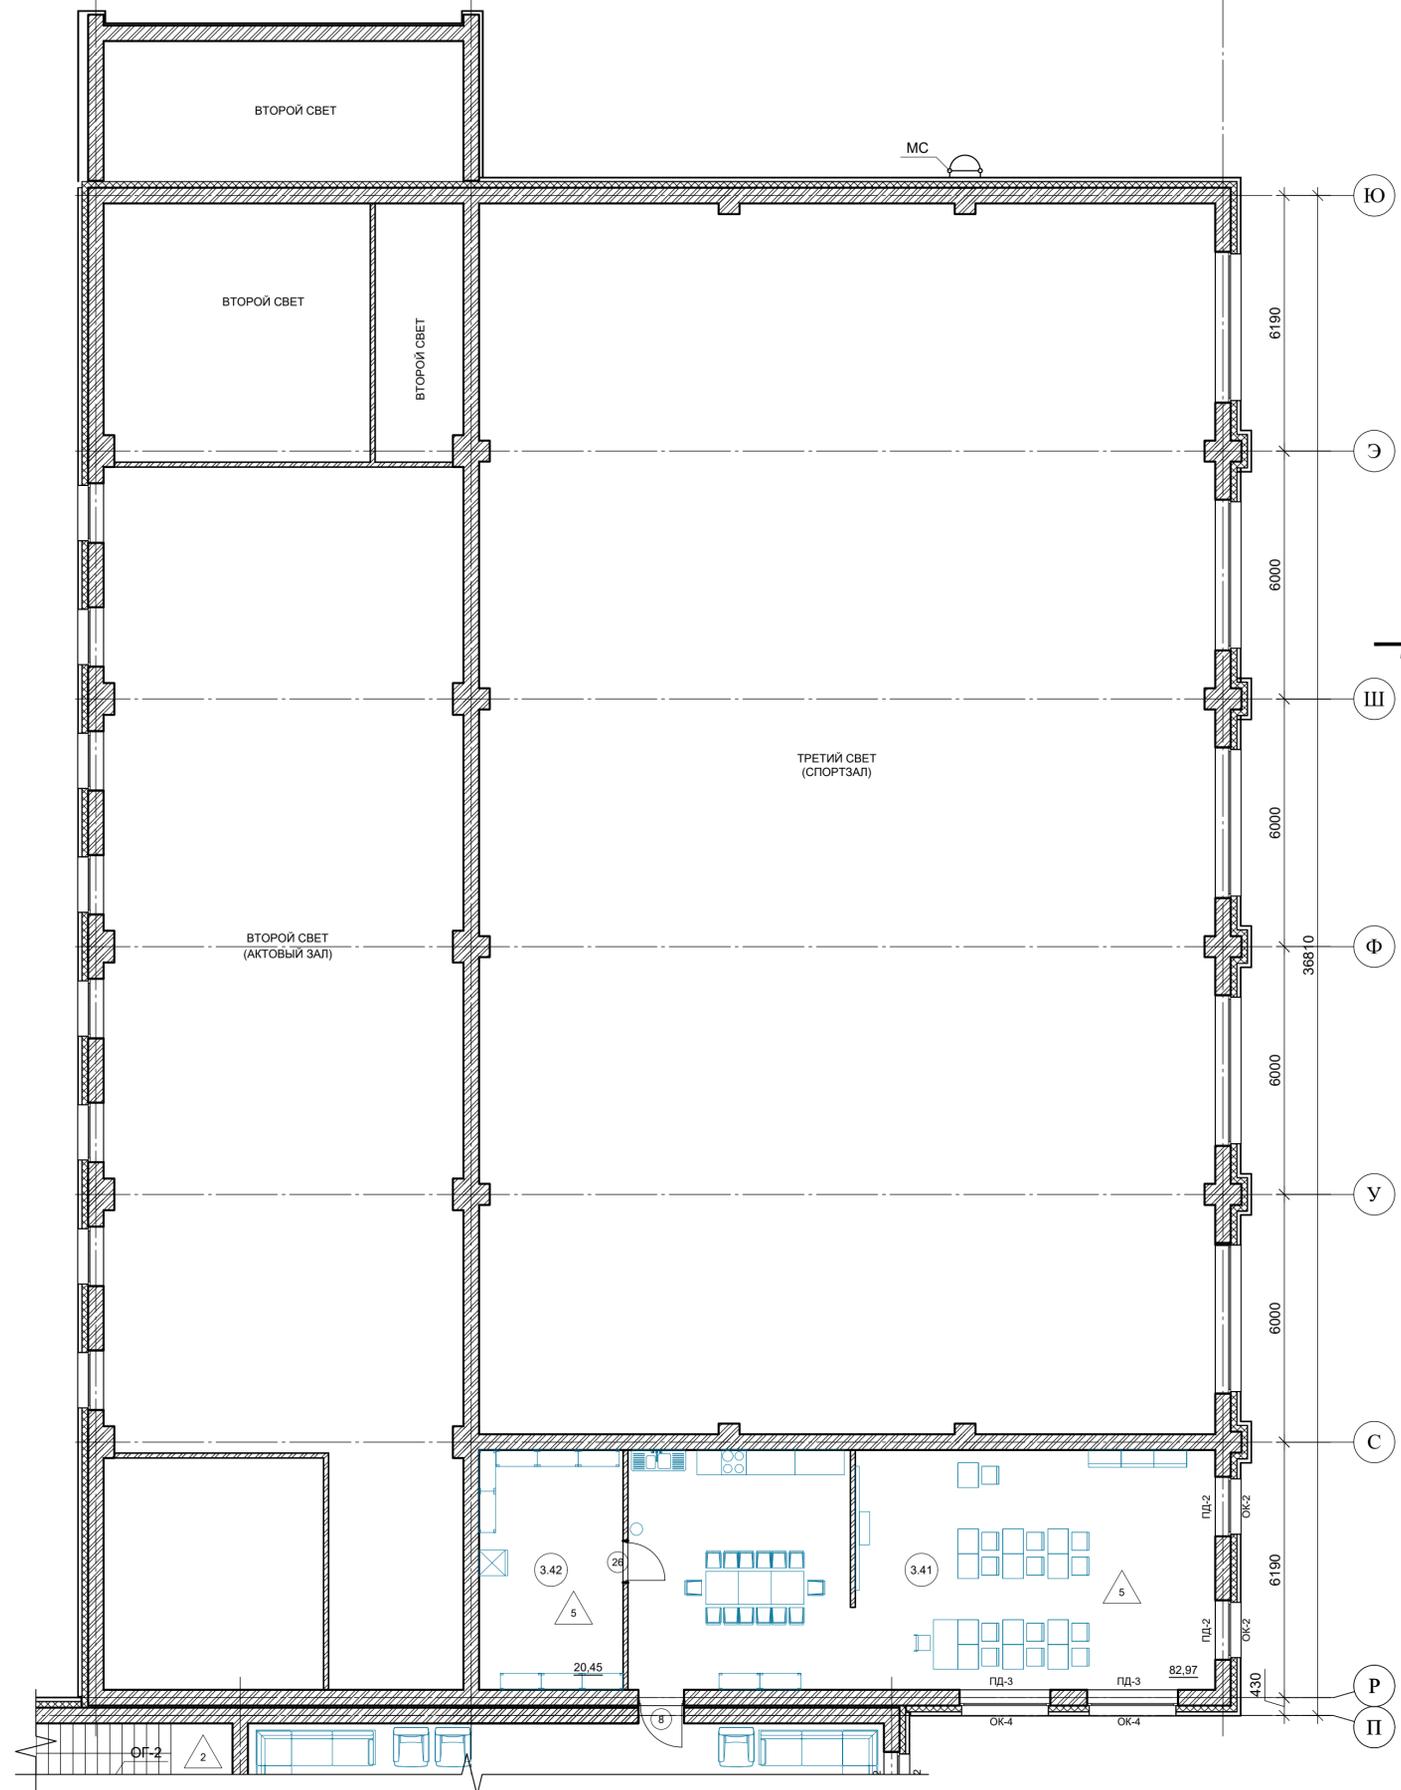

УСЛОВНЫЕ ОБОЗНАЧЕНИЯ

- кирпичная кладка
- утеплитель


УСЛОВНЫЕ ОБОЗНАЧЕНИЯ

- номер помещения
- марка пола
- марка двери

Примечания:

1. Относительной отметке ±0.000 соответствует абсолютная отметка 132,90
2. Сммотри совместно с разделом АС.
3. Сммотри совместно с листами АР-3 - АР-12 (Планы).
4. Сммотри совместно с листами АР-13 - АР-14 (Разрезы).
5. Спецификацию элементов заполнения проемов смотри лист АР-23.
6. Ведомость отделки помещений смотри листы АР-18 - АР-21.
7. Экспликации полов смотри лист АР-22.

КОМПОНОВочная СХЕМА ЗДАНИЯ

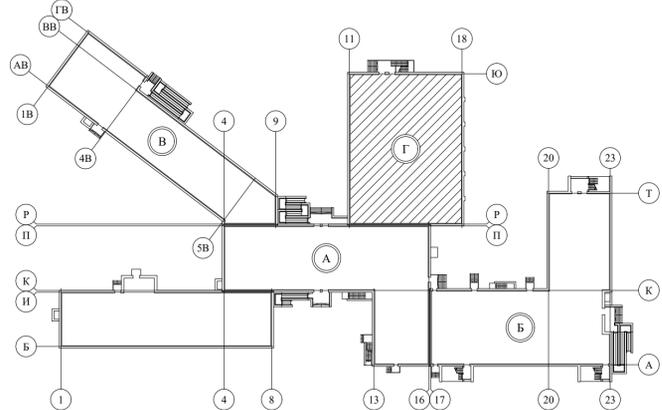


ИЗМ.	КОП. УЧ.	ЛИСТ	№ ДОК.	ПОДП.	ДАТА
РАЗРАБОТАЛ					
ГИП					
Н. КОНТР.					


СТАДИЯ	ЛИСТ	ЛИСТОВ
Р	11	

СЕКЦИЯ Г
ПЛАН НА ОТМ. +7.800
М 1:100

СОГЛАСОВАНО
ПОДПИСЬ И ДАТА
ИЗМ. № ПОДП.

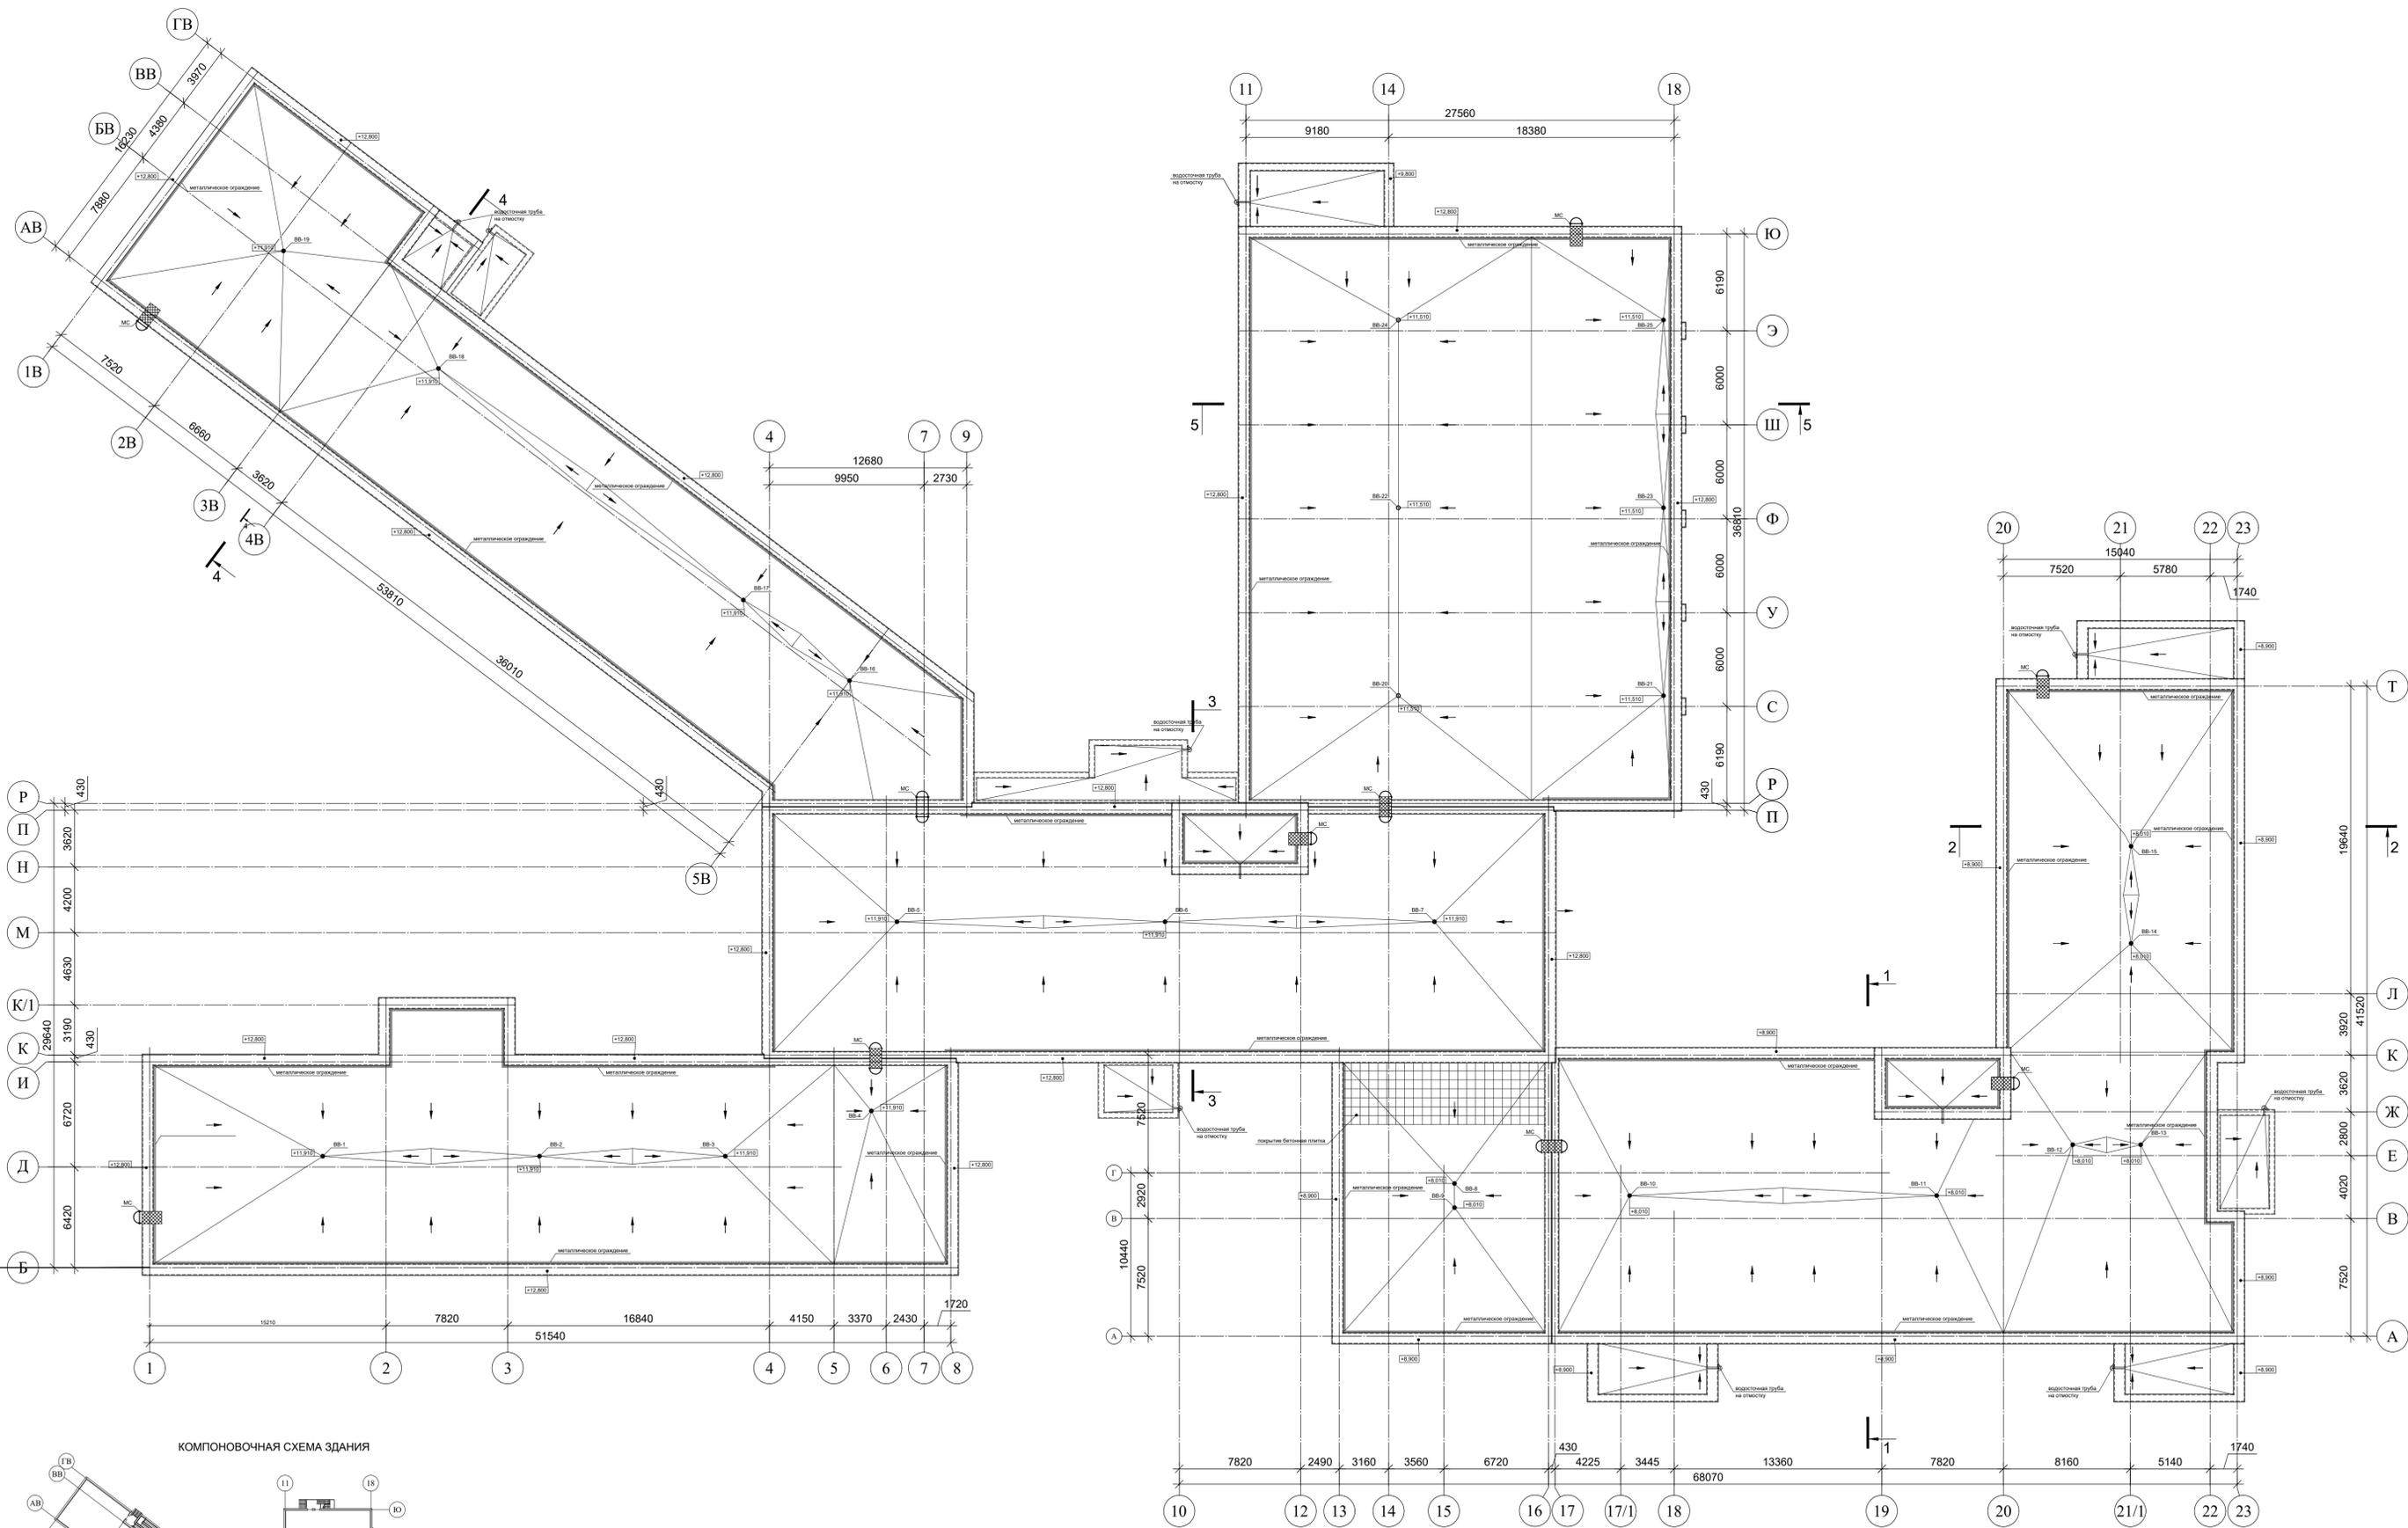

КОМПОНОВочная СХЕМА здания

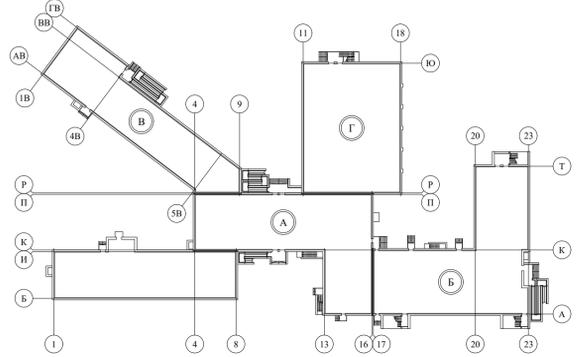


- Примечания:
1. Относительной отметке ± 0.000 соответствует абсолютная отметка 132,90
 2. Смотри совместно с разделом АС.
 3. Смотри совместно с разделом ОВ.
 4. Смотри совместно с листами АР-2 - АР-11 (Планы).
 5. Смотри совместно с листами АР-13 - АР-14 (Разрезы).
 6. Смотри совместно с листами АР-15 - АР-17 (Фасады).
 7. Индивидуальные металлические ограждения смотри лист АР-25.

ИЗМ.	КОЛ.УЧ.	ЛИСТ	№ ДОК.	ПОДП.	ДАТА	СТАДИЯ	ЛИСТ	ЛИСТОВ
РАЗРАБОТАЛ								
ГИП						ПЛАН КРОВЛИ М 1:200		
Н. КОНТР.								

Разрез 1-1


Верхний слой - Техноласт ЭКП
 Нижний слой - Унифлекс ЭПП
 Бетонная стяжка (бетон кл.В12,5) - 60мм, армир.сеткой 5Вр-I 100x100
 Пленка ПЭ 200 мкм - 2 слоя
 Уклонообразующий слой из керамзитового гравия толщ. 30-270 мм
 Утеплитель пенополистирол ППС20 - 200 мм
 Пароизоляционная пленка ТехноНИКОЛЬ
 Выравнивающая ЦПС М150 - 20 мм
 Железобетонная плита перекрытия - 220 мм

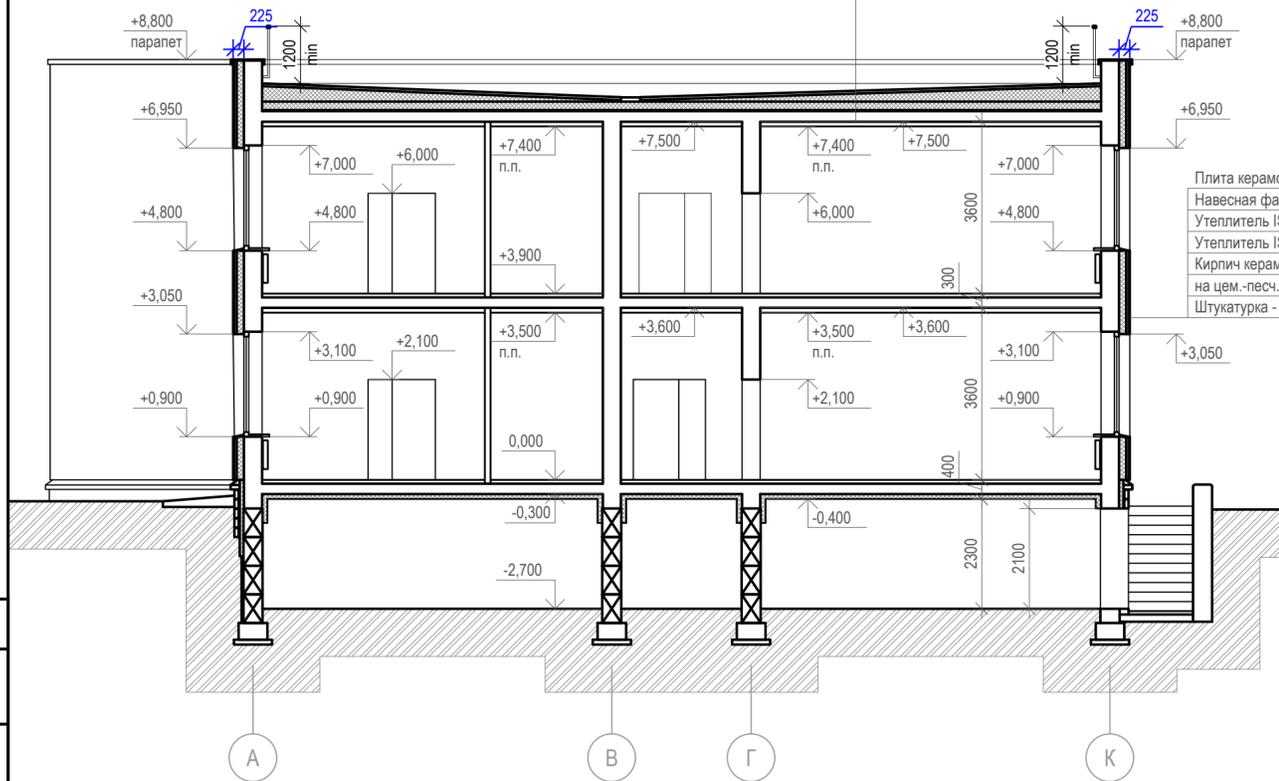

Плита керамогранитная фасадная
 Навесная фасадная система "Краспан"
 Утеплитель ISOVER ВентФасад Верх - 30мм
 Утеплитель ISOVER ВентФасад Оптима - 120мм
 Кирпич керамический полнотелый М150
 на цем.-песч. растворе М100 - 380 мм
 Штукатурка - 25 мм

Разрез 2-2

Верхний слой - Техноласт ЭКП
 Нижний слой - Унифлекс ЭПП
 Бетонная стяжка (бетон кл.В12,5) - 60мм, армир.сеткой 5Вр-I 100x100
 Пленка ПЭ 200 мкм - 2 слоя
 Уклонообразующий слой из керамзитового гравия толщ. 30-270 мм
 Утеплитель пенополистирол ППС20 - 200 мм
 Пароизоляционная пленка ТехноНИКОЛЬ
 Выравнивающая ЦПС М150 - 20 мм
 Железобетонная плита перекрытия - 220 мм

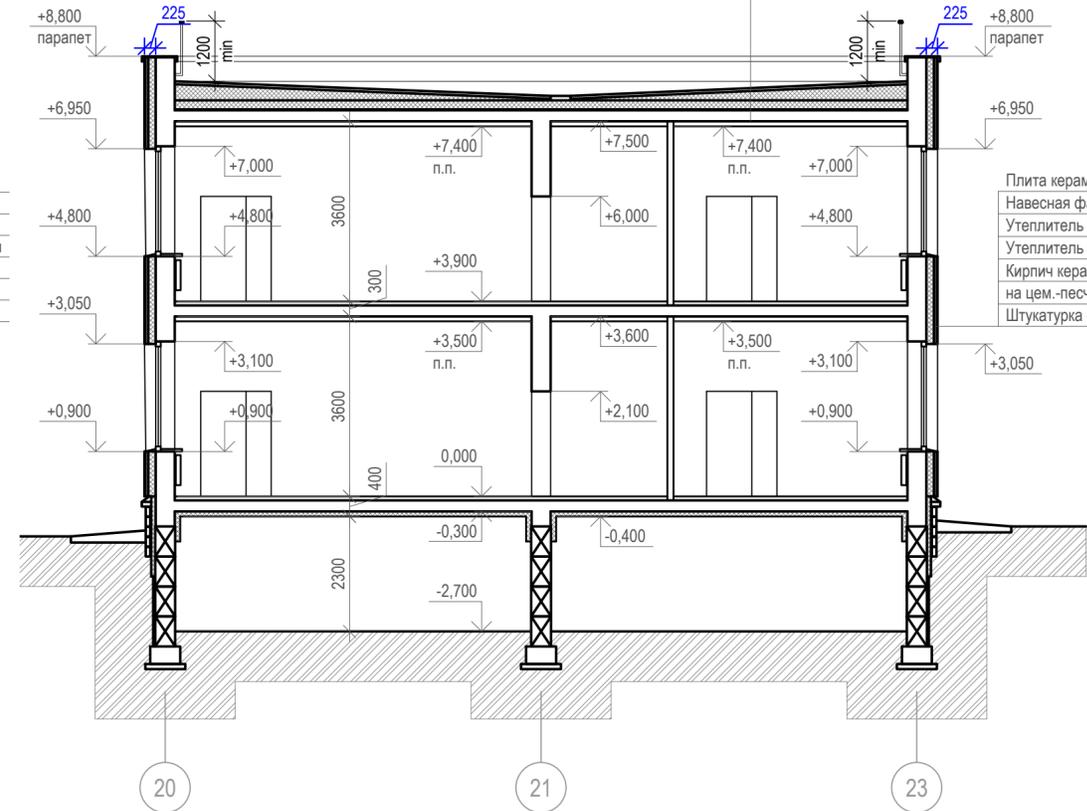

Плита керамогранитная фасадная
 Навесная фасадная система "Краспан"
 Утеплитель ISOVER ВентФасад Верх - 30мм
 Утеплитель ISOVER ВентФасад Оптима - 120мм
 Кирпич керамический полнотелый М150
 на цем.-песч. растворе М100 - 380 мм
 Штукатурка - 25 мм

- Примечания:
- Относительной отметке ± 0.000 соответствует абсолютная отметка 132,90
 - Смотри совместно с разделом АС.
 - Смотри совместно с листами АР-2 - АР-12 (Планы).
 - Смотри совместно с листами АР-15 - АР-17 (Фасады).
 - Металлические ограждения на кровле условно не показаны. Смотри лист АР-25.
 - Узлы примыкания кровельного пирога к парапету, узлы парапетов кровли применить по типовым узлам "ТехноНиколь".
 - Фундаменты показаны условно.

Изм.	Кол.уч.	Лист	№ док.	Подп.	Дата	Стадия	Лист	Листов
Разработал						Р	13	
Проверил								
Н. контр.								
РАЗРЕЗ 1-1, 2-2 М 1:100								


Согласовано

Изм. № подл. Подп. и дата Взам. инв. №

Разрез 3-3

Верхний слой - Техноласт ЭКП
Нижний слой - Унифлекс ЭПП
Бетонная стяжка (бетон кл.В12,5) - 60мм, армир.сеткой 5Вр-1 100x100
Пленка ПЭ 200 мм - 2 слоя
Уклонообразующий слой из керамзитового гравия толщ. 30-270 мм
Утеплитель пенополистирол ППС20 - 200 мм
Пароизоляционная пленка ТехноНИКОЛЬ
Выравнивающая ЦПС М150 - 20 мм
Железобетонная плита перекрытия - 220 мм


Плита керамогранитная фасадная
Навесная фасадная система "Краспан"
Утеплитель ISOVER ВентФасад Верх - 30мм
Утеплитель ISOVER ВентФасад Оптима - 120мм
Кирпич керамический полнотелый М150 на цем.-песч. растворе М100 - 380 мм
Штукатурка - 25 мм

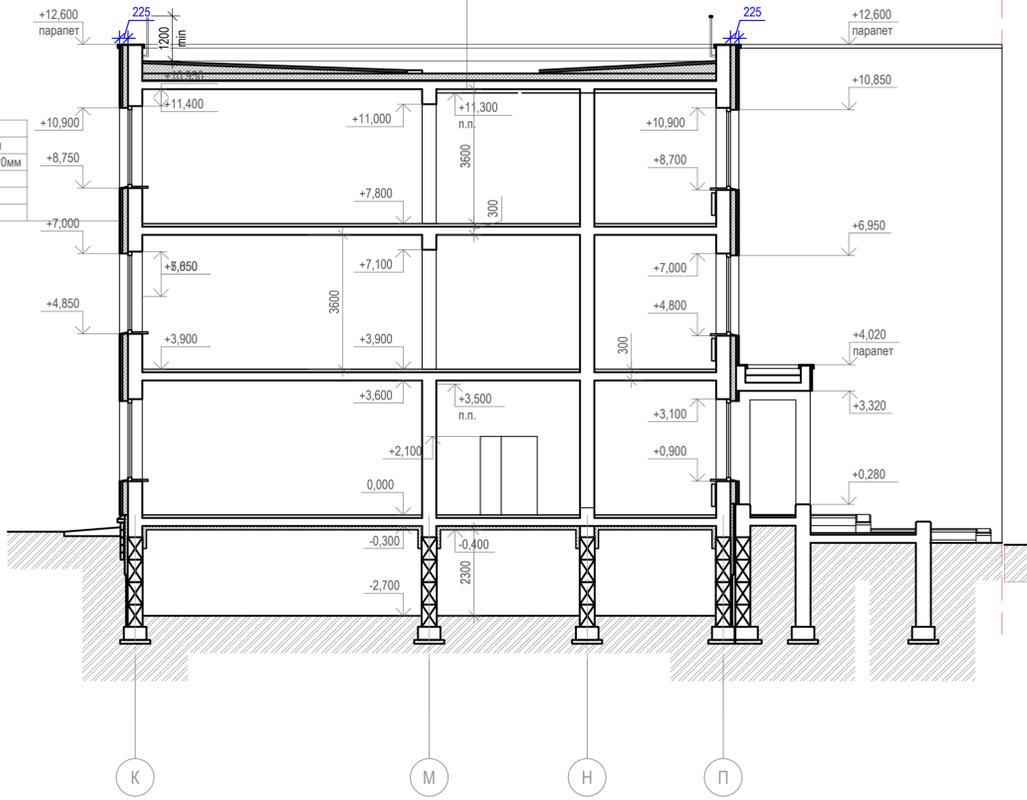

Разрез 4-4

Верхний слой - Техноласт ЭКП
Нижний слой - Унифлекс ЭПП
Бетонная стяжка (бетон кл.В12,5) - 60мм, армир.сеткой 5Вр-1 100x100
Пленка ПЭ 200 мм - 2 слоя
Уклонообразующий слой из керамзитового гравия толщ. 30-270 мм
Утеплитель пенополистирол ППС20 - 200 мм
Пароизоляционная пленка ТехноНИКОЛЬ
Выравнивающая ЦПС М150 - 20 мм
Железобетонная плита перекрытия - 220 мм


Плита керамогранитная фасадная
Навесная фасадная система "Краспан"
Утеплитель ISOVER ВентФасад Верх - 30мм
Утеплитель ISOVER ВентФасад Оптима - 120мм
Кирпич керамический полнотелый М150 на цем.-песч. растворе М100 - 380 мм
Штукатурка - 25 мм

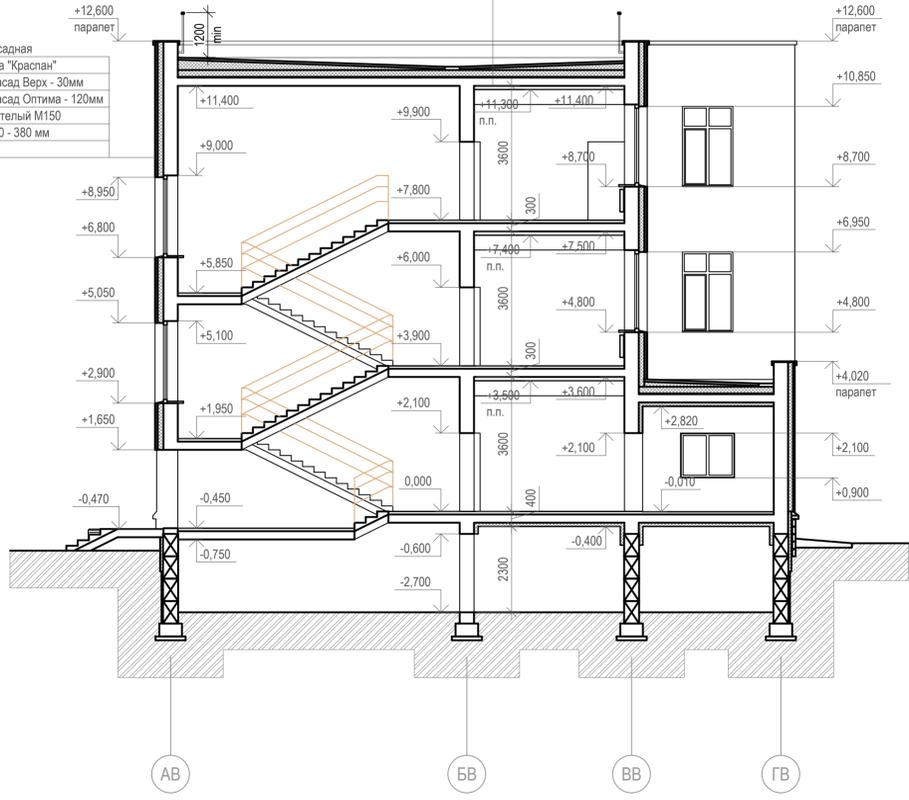

Разрез 5-5

Верхний слой - Техноласт ЭКП
Нижний слой - Унифлекс ЭПП
Огрунтовка праймером ТехноНИКОЛЬ №01
Сборная стяжка - листы хризотилцементные плоские непрессованные по ГОСТ 18124-2012 ХЦП 1750x110x10 в два слоя вразбежку в шахм. порядке
Утеплитель ISOVER РУФ В Оптима - 40 мм
Утеплитель ISOVER РУФ Н Оптима - 170 мм
Гравий керамзитовый ГОСТ 32496-2013 фр. min 5 мм, max 20 мм по уклону 3%
Пароизоляция - Паробарьер СА 500
Профлист Н75-750-0,9 по ГОСТ 24045-2016 (гофры заполнить цементно-песчаным раствором М50)

Плита керамогранитная фасадная
Навесная фасадная система "Краспан"
Утеплитель ISOVER ВентФасад Верх - 30мм
Утеплитель ISOVER ВентФасад Оптима - 120мм
Кирпич керамический полнотелый М150 на цем.-песч. растворе М100 - 380 мм
Штукатурка - 25 мм

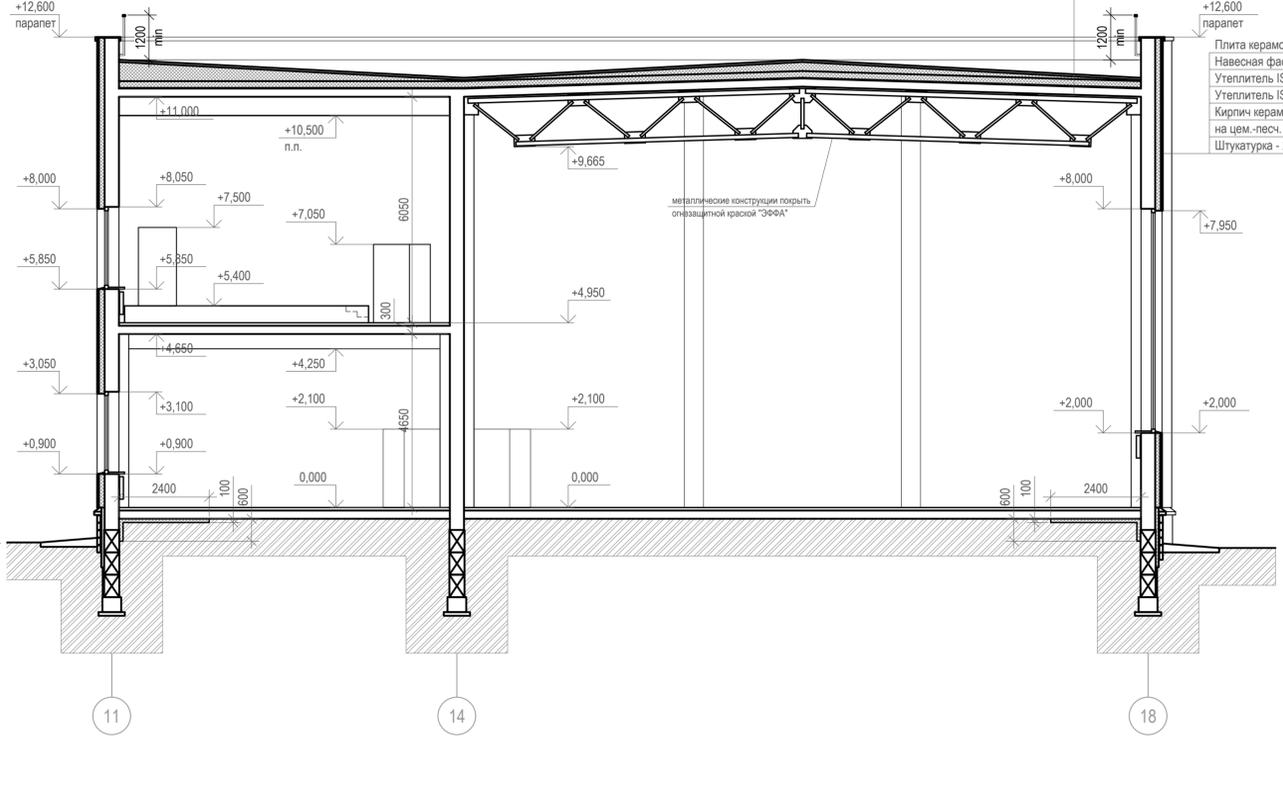

- Примечания:
- Относительной отметке ±0.000 соответствует абсолютная отметка 132,90
 - Смотри совместно с разделом АС.
 - Смотри совместно с листами АР-2 - АР-12 (Планы).
 - Смотри совместно с листами АР-15 - АР-17 (Фасады).
 - Металлические ограждения на кровле условно не показаны. Смотри лист АР-25.
 - Узлы примыкания кровельного пирога к парапету, узлы парапетов кровли применить по типовым узлам "ТехноНиколь".
 - Фундаменты показаны условно.

Изм.	Кол. у.	Лист	№ док.	Подп.	Дата	Стдия	Лист	Листов
Разработал						Р	14	
Проверил								
Н. контр.								

РАЗРЕЗ 3-3, 4-4, 5-5
М 1:100

Фасад 1-23



Примечания:
 1. Относительная отметка ±0.000 соответствует абсолютной отметке 132.90
 2. Смотри совместно с разделом АС.
 3. Смотри совместно с листами АР-2 - АР-12 (Планы).
 4. Смотри совместно с листами АР-13 - АР-14 (Разрезы).
 5. Металлические ограждения на кровле условно не показаны. Смотри лист АР-25.
 6. Узлы примыкания кровельного пирога к парапету, узлы парапетов кровли применять по типовым узлам "ТехноНИКОЛЬ".
 7. Фундаменты показаны условно.

Условные обозначения:

	- навесной фасад, керамогранит, цвет белый		- навесной фасад, керамогранит, цвет черный
	- навесной фасад, керамогранит, цвет бордовый		- навесной фасад, керамогранит, цвет бежевый
	- навесной фасад, керамогранит, цвет темно-красный		- навесной фасад, керамогранит, цвет охра
	- навесной фасад, керамогранит, цвет красный		- навесной фасад, керамогранит, цвет коричневый
	- навесной фасад, керамогранит, цвет светло-серый		- облицовка цоколя, блок Бескор, цвет коричневый
	- навесной фасад, керамогранит, цвет серый		- Отливы и крыши парапетов, металл, цвет RAL 7021 (серый)
	- навесной фасад, керамогранит, цвет темно-серый		- Глухое заполнение витражей цвет RAL 9003 (белый)


Изм.	№	Лист	№ док.	Подп.	Дата
Разработ					
Проверил					
Н. контр.					

ЦВЕТОВОЕ РЕШЕНИЕ ФАСАДОВ В ОСЯХ 1-23, 23-9, 5Б-18 (РАЗВЕРТКА)		
М1:100	Стадия	Лист
	Р	15


ВЕДОМОСТЬ ОТДЕЛКИ ФАСАДА

ПОЗ. ОТДЕЛКИ	ЭКОКЗ	НАИМЕНОВАНИЕ ЭЛЕМЕНТА ФАСАДА	НАИМЕНОВАНИЕ МАТЕРИАЛА ОТДЕЛКИ	НАИМЕНОВАНИЕ И НОМЕР ЭТАЛОНА ЦВЕТА ИЛИ ОБРАЗЕЦ КОЛЕРА	КОП.ВО
К-1		ОТДЕЛКА СТЕН	КЕРАМОГРАНИТ 600x600	ЦВЕТ БЕЛЫЙ RAL 9003	2186 кв.м.
К-2		ОТДЕЛКА СТЕН	КЕРАМОГРАНИТ 600x600	ЦВЕТ БОРДОВЫЙ	971 кв.м.
К-3		ОТДЕЛКА СТЕН	КЕРАМОГРАНИТ 600x600	ЦВЕТ ТЕМНО-КРАСНЫЙ	
К-4		ОТДЕЛКА СТЕН	КЕРАМОГРАНИТ 600x600	ЦВЕТ КРАСНЫЙ	
К-5		ОТДЕЛКА СТЕН	КЕРАМОГРАНИТ 600x600	ЦВЕТ СВЕТО-СЕРЫЙ	
К-6		ОТДЕЛКА СТЕН	КЕРАМОГРАНИТ 600x600	ЦВЕТ СЕРЫЙ	1418 кв.м.
К-7		ОТДЕЛКА СТЕН	КЕРАМОГРАНИТ 600x600	ЦВЕТ ТЕМНО-СЕРЫЙ	
К-8		ОТДЕЛКА СТЕН	КЕРАМОГРАНИТ 600x600	ЦВЕТ ЧЕРНЫЙ	
К-9		ОТДЕЛКА СТЕН	КЕРАМОГРАНИТ 600x600	ЦВЕТ БЕЖЕВЫЙ	1777 кв.м.
К-10		ОТДЕЛКА СТЕН	КЕРАМОГРАНИТ 600x600	ЦВЕТ ОХРА	
К-11		ОТДЕЛКА СТЕН	КЕРАМОГРАНИТ 600x600	ЦВЕТ КОРИЧНЕВЫЙ	627 кв.м.
К-12		ОБЛАЦОВКА ЦОКОЛЯ	СПЛИТТЕРНЫЕ БЛОКИ "БЕССЕР"	ЦВЕТ КОРИЧНЕВЫЙ	
			ПОРЕБРИК "БЕССЕР"	ЦВЕТ КОРИЧНЕВЫЙ	657 кв.м.
К-13		КРЫШКИ ПАРАПЕТОВ		ЦВЕТ СЕРЫЙ	215 кв.м.
К-14		ГЛУХОЕ ЗАПОЛНЕНИЕ ВИТРАЖЕЙ		ЦВЕТ БЕЛЫЙ RAL 9003	33 кв.м.
К-15		ОТДЕЛКА СТЕН	ДЕКОРАТИВНАЯ ШТУКАТУРКА	RAL 5018	334,43 кв.м.
		ОТДЕЛКА ПОТОЛКОВ	ВОДОДИСПЕРСИОННАЯ ПОКРАСКА	ЦВЕТ БЕЛЫЙ	82,73 кв.м.
		ОТДЕЛКА ПОЛОВ	ПЛОЩАДКИ, МАРШИ КЕРАМОГРАНИТ АНТИСКОЛЬЗЯЩИЙ	ЦВЕТ СЕРЫЙ	197,12 кв.м.
К-16		ОБРАМЛЕНИЕ ОКОН		ЦВЕТ СЕРЫЙ	2222,06 м.п.
К-17		ОТЛИВЫ ОКОН		ЦВЕТ СЕРЫЙ	621,41 м.п.


Фасад А-Ш

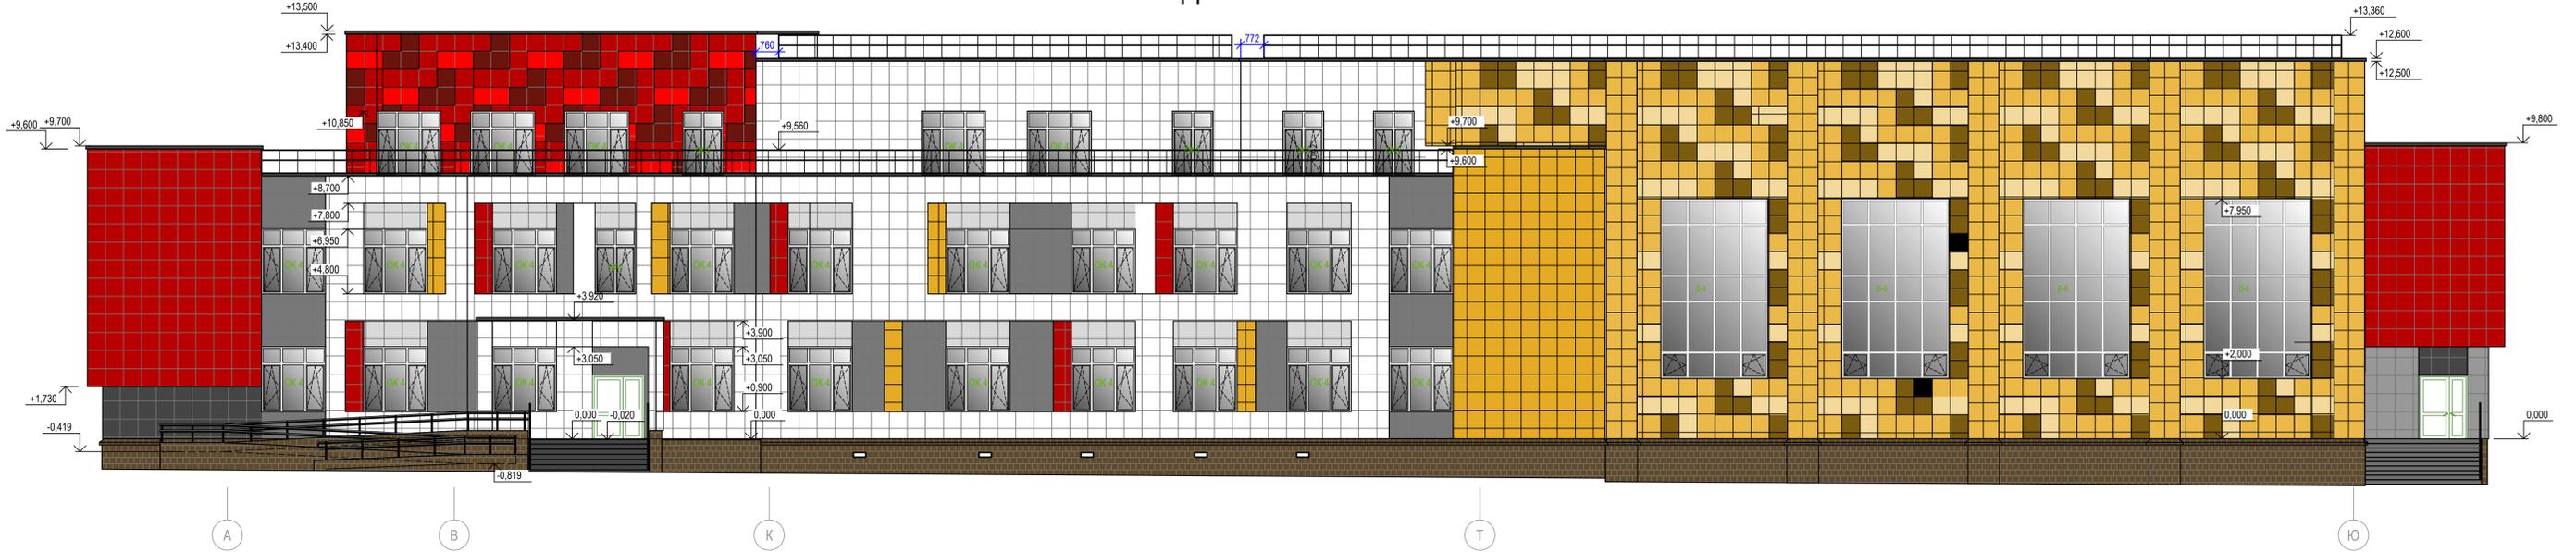

Фасад ГВ-АВ

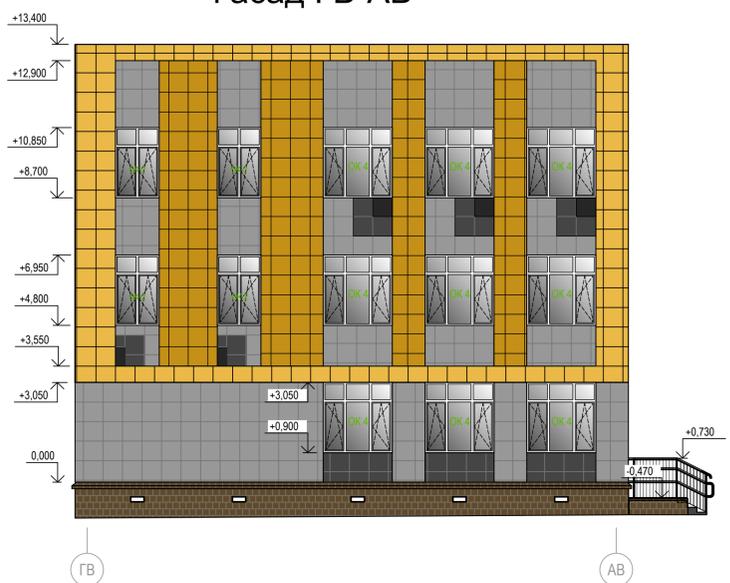

Фасад 1В-5В, Н-А (развертка)

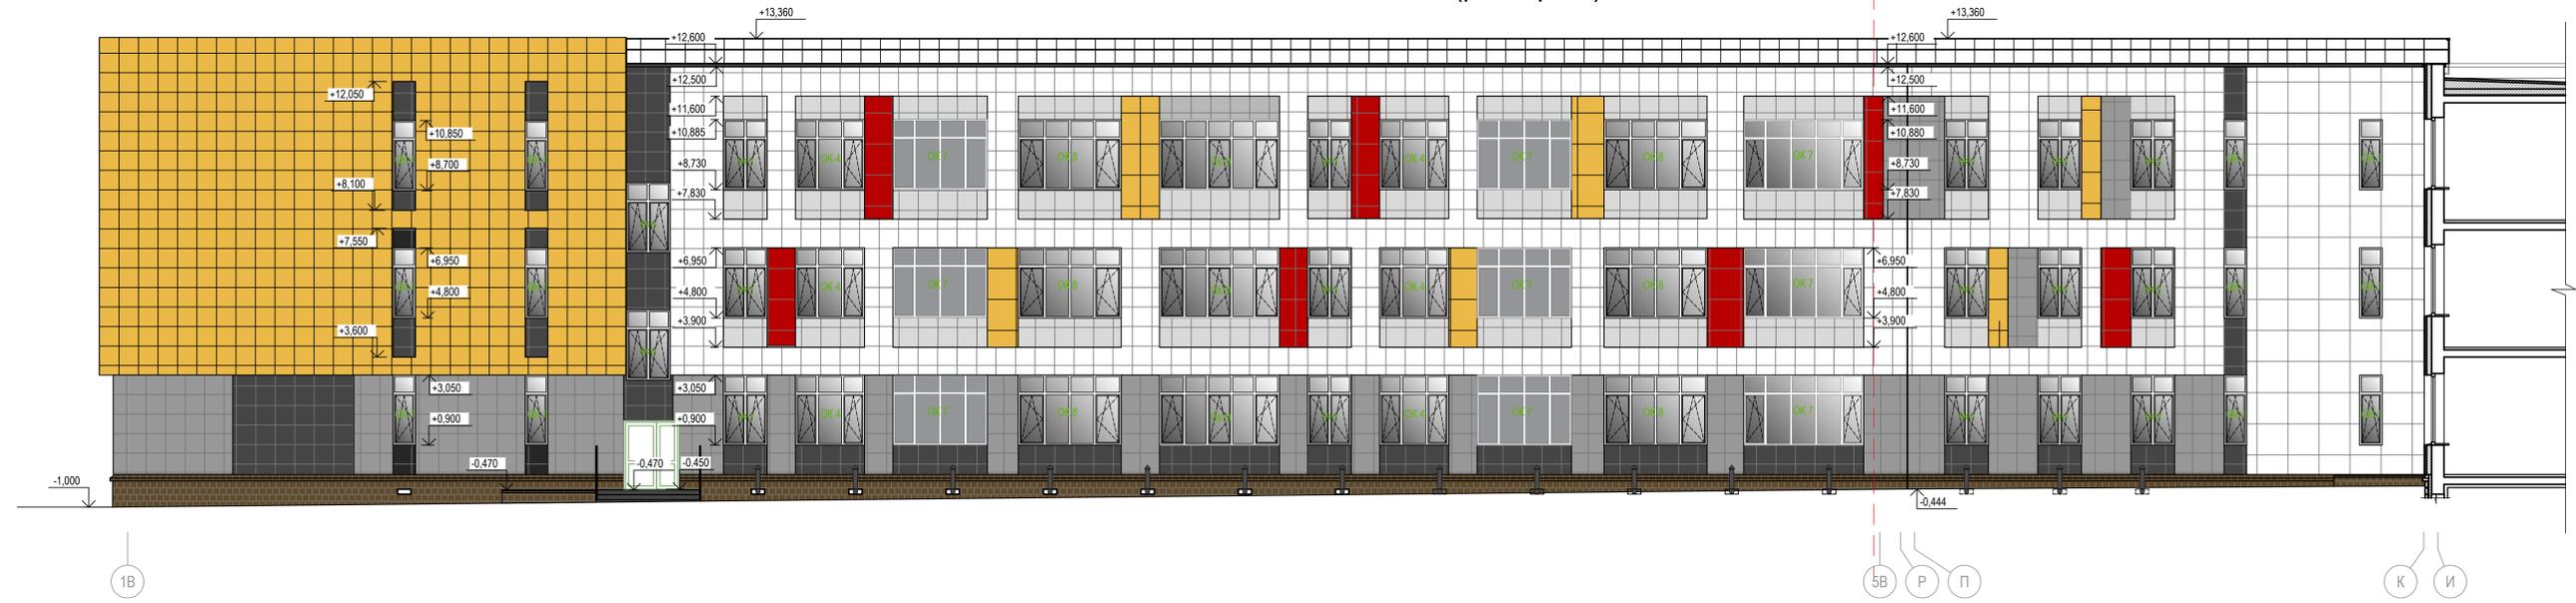

- Условные обозначения:
- навесной фасад, керамогранит, цвет белый
 - навесной фасад, керамогранит, цвет бордовый
 - навесной фасад, керамогранит, цвет темно-красный
 - навесной фасад, керамогранит, цвет красный
 - навесной фасад, керамогранит, цвет светло-серый
 - навесной фасад, керамогранит, цвет серый
 - навесной фасад, керамогранит, цвет темно-серый
 - навесной фасад, керамогранит, цвет черный
 - навесной фасад, керамогранит, цвет бежевый
 - навесной фасад, керамогранит, цвет охра
 - навесной фасад, керамогранит, цвет коричневый
 - облицовка цоколя, блоки Бессер, цвет коричневый
 - Отливы и крышки парапетов, металл, цвет RAL 7021 (серый)
 - Глухое заполнение витражей цвет RAL 9003 (белый)

- Примечания:
- Относительная отметка ±0.000 соответствует абсолютная отметка 132,90
 - Смотри совместно с разделом АС.
 - Смотри совместно с листами АР-2 - АР-12 (Планы).
 - Смотри совместно с листами АР-13 - АР-14 (Разрезы).
 - Металлические ограждения на кровле условно не показаны. Смотри лист АР-25.
 - Узлы примыкания кровельного пирога к парапету, узлы парапетов кровли применить по типовым узлам "ТехноНиколь".
 - Фундаменты показаны условно.


Изм.	Кол. ук.	Лист	№ док.	Подп.	Дата
Разработал					
Проверил					
Н. контр.					

Стация Лист Листов


Р 16

ЦВЕТОВОЕ РЕШЕНИЕ ФАСАДОВ
В ОСЯХ А-Ш, 1В-5В, Н-А (РАЗВЕРТКА),
ГВ-АВ М1:100. Ведомость отделки фасадов.


Фасад К-Ш

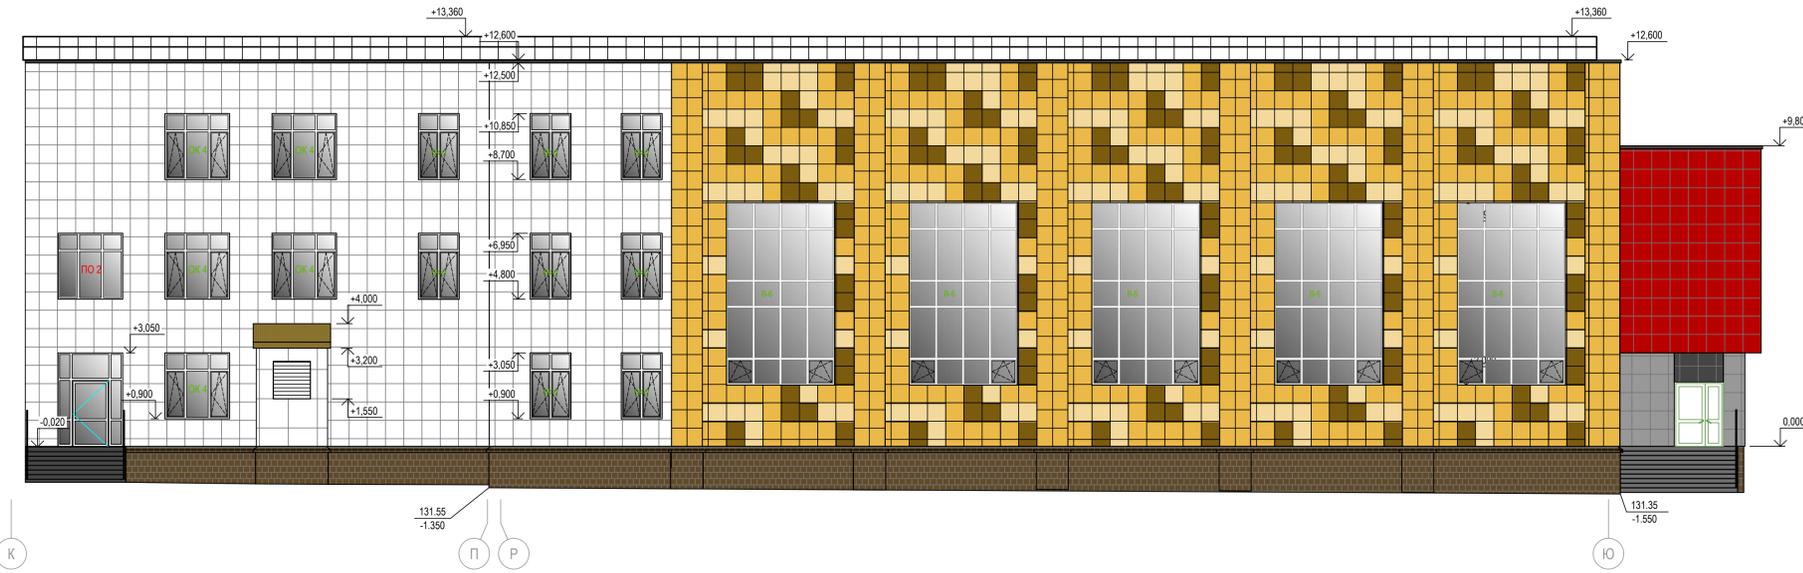


Фасад 20-17

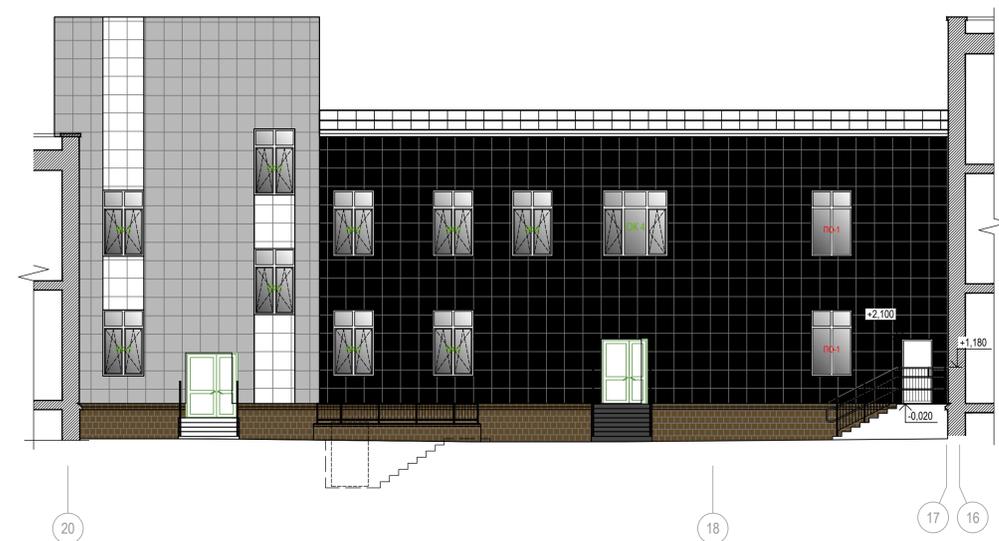

Фасад Ю-П

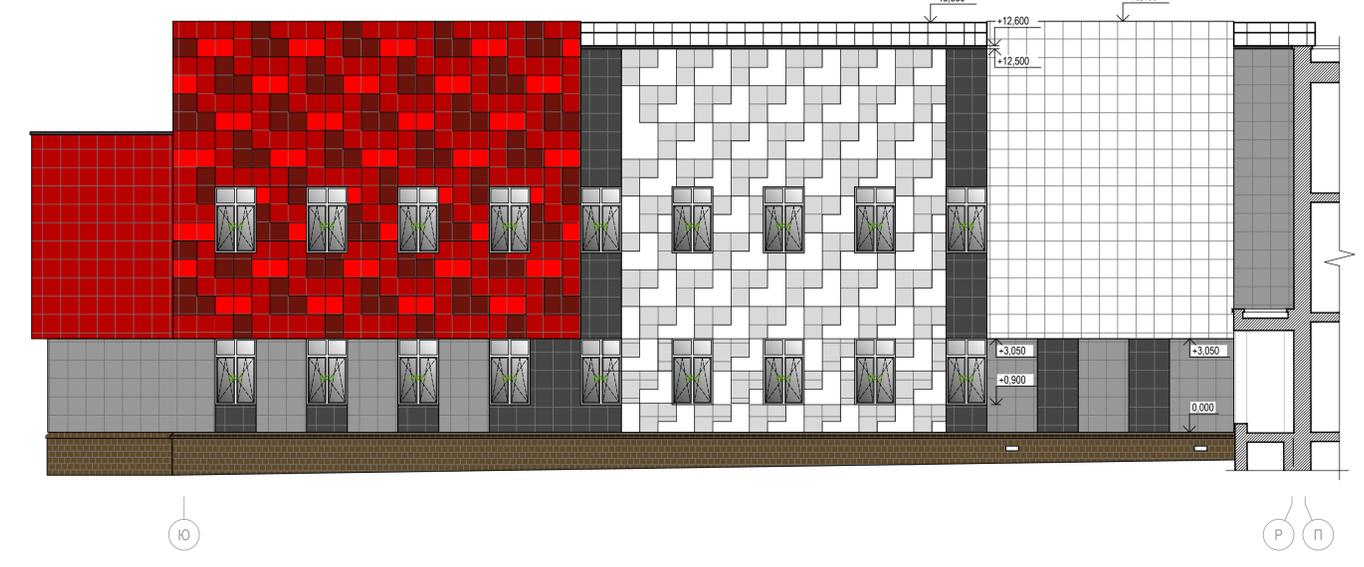


Фасад 4-1

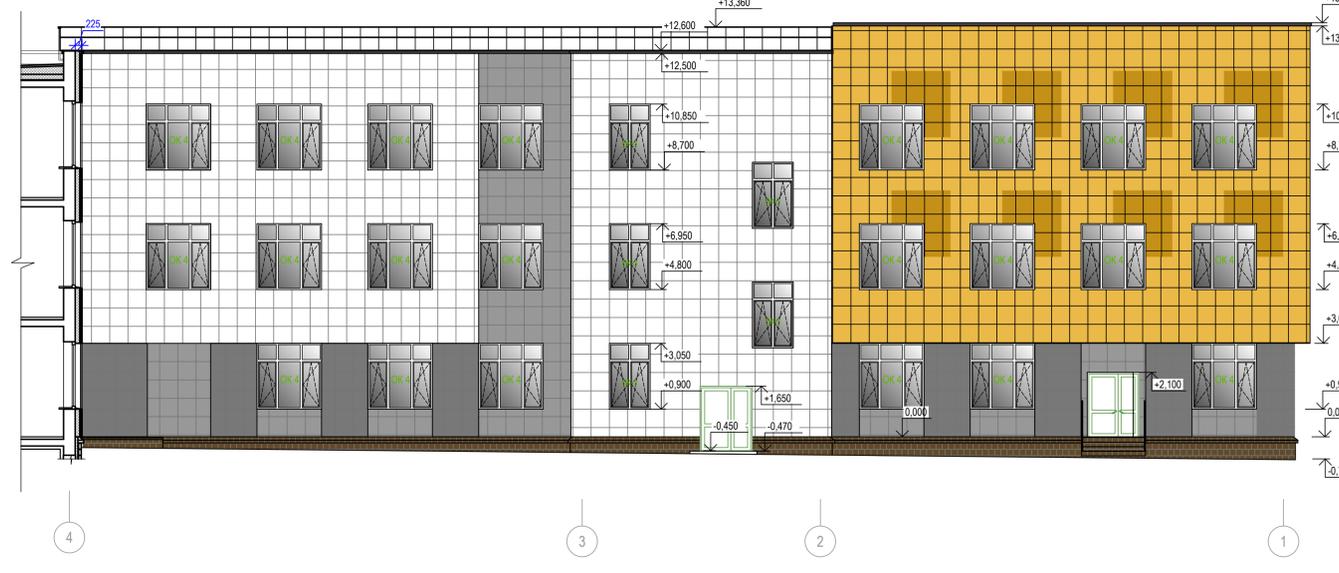


Фасад К1-Б



Фасад 17-18

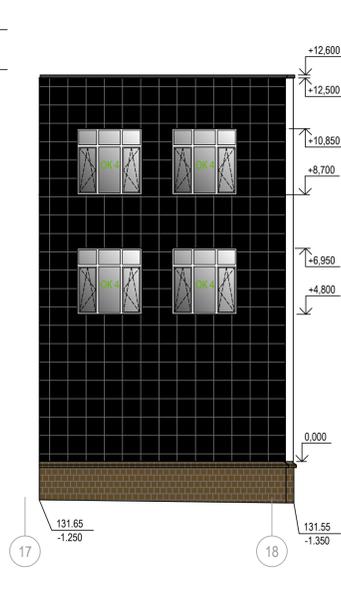

Фасад Б-И

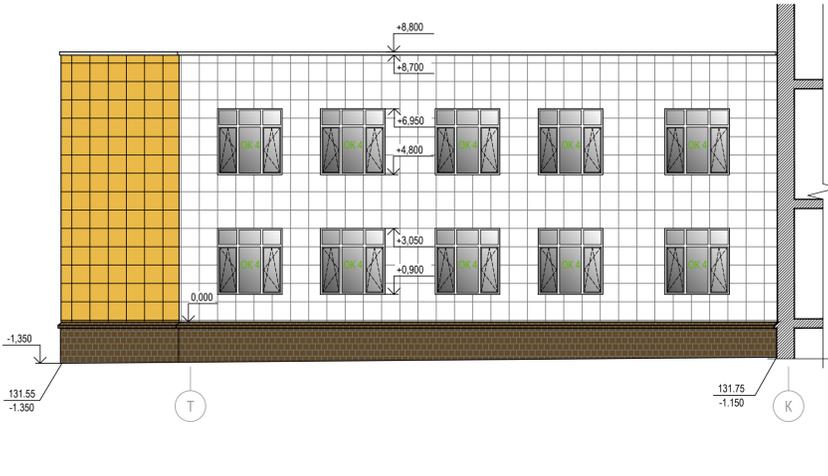

- Условные обозначения:
- навесной фасад, керамогранит, цвет белый
 - навесной фасад, керамогранит, цвет бордовый
 - навесной фасад, керамогранит, цвет темно-красный
 - навесной фасад, керамогранит, цвет красный
 - навесной фасад, керамогранит, цвет светло-серый
 - навесной фасад, керамогранит, цвет серый
 - навесной фасад, керамогранит, цвет темно-серый
 - навесной фасад, керамогранит, цвет черный
 - навесной фасад, керамогранит, цвет бежевый
 - навесной фасад, керамогранит, цвет охра
 - навесной фасад, керамогранит, цвет коричневый
 - облицовка цоколя, блоки Бессер, цвет коричневый
 - Отливы и крыши парапетов, металл, цвет RAL 7021 (серый)
 - Глуховое заполнение витражей цвет RAL 9003 (белый)

- Примечания:
1. Относительной отметке ±0.000 соответствует абсолютная отметка 132.90
 2. Смотри совместно с разделом АС
 3. Смотри совместно с листами АР-2 - АР-12 (Планы)
 4. Смотри совместно с листами АР-13 - АР-14 (Разрезы)
 5. Металлические ограждения на кровле условно не показаны. Смотри лист АР-25
 6. Узлы примыкания кровельного пирога к парапету, узлы парапетов кровли применять по типовым узлам "Технониколь"
 7. Фундаменты показаны условно.

Изм.	Кол. изм.	Лист	№ док.	Подп.	Дата	Статус	Лист	Листов
Резаботал							Р	17
Проверил								
Н. контр.								

ЦВЕТОВОЕ РЕШЕНИЕ ФАСАДОВ
В ОСЯХ К-Ш, 20-17, 4-1, Ю-П, К1-Б, Т-К, 17-18, Б-И
М1:100