


Дом Светлицына

кол-во 16 шт

по всей длине лестницы

Прокладка кабеля управления  
освещением от существующего  
фонаря освещения до щита управления  
в водомерном узле

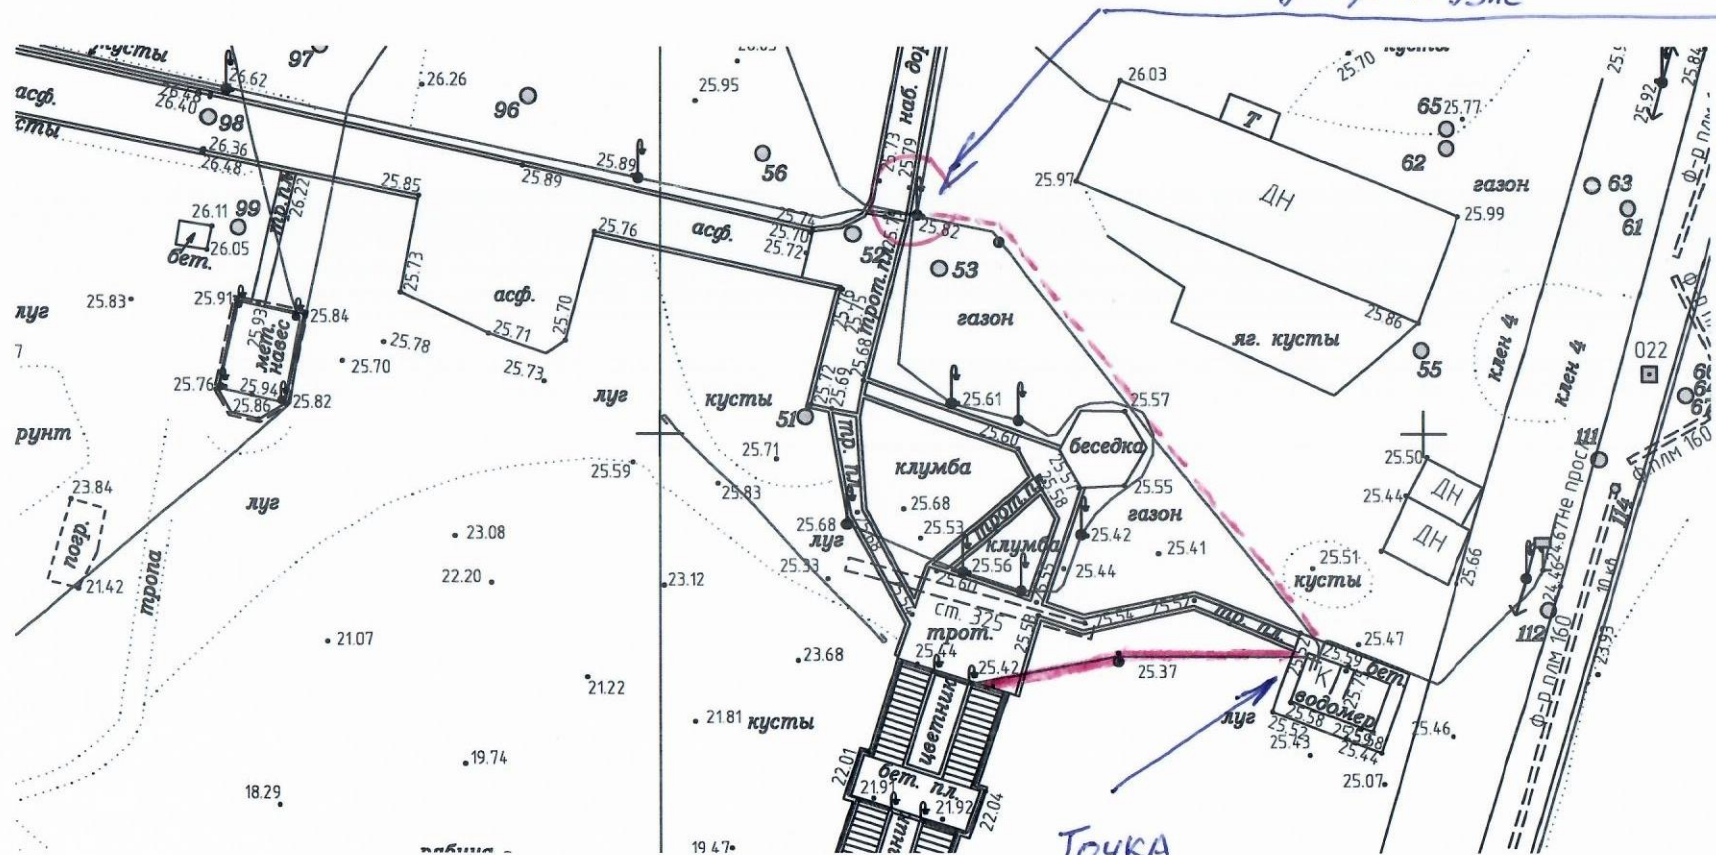

Точка  
подключения  
водомерный узел  
(установка щита управления)  
с пускателем