



УСЛОВНЫЕ ОБОЗНАЧЕНИЯ	
	Существующие стены
	Стойка канализационный
	вент. шахты (кирпичная кладка)

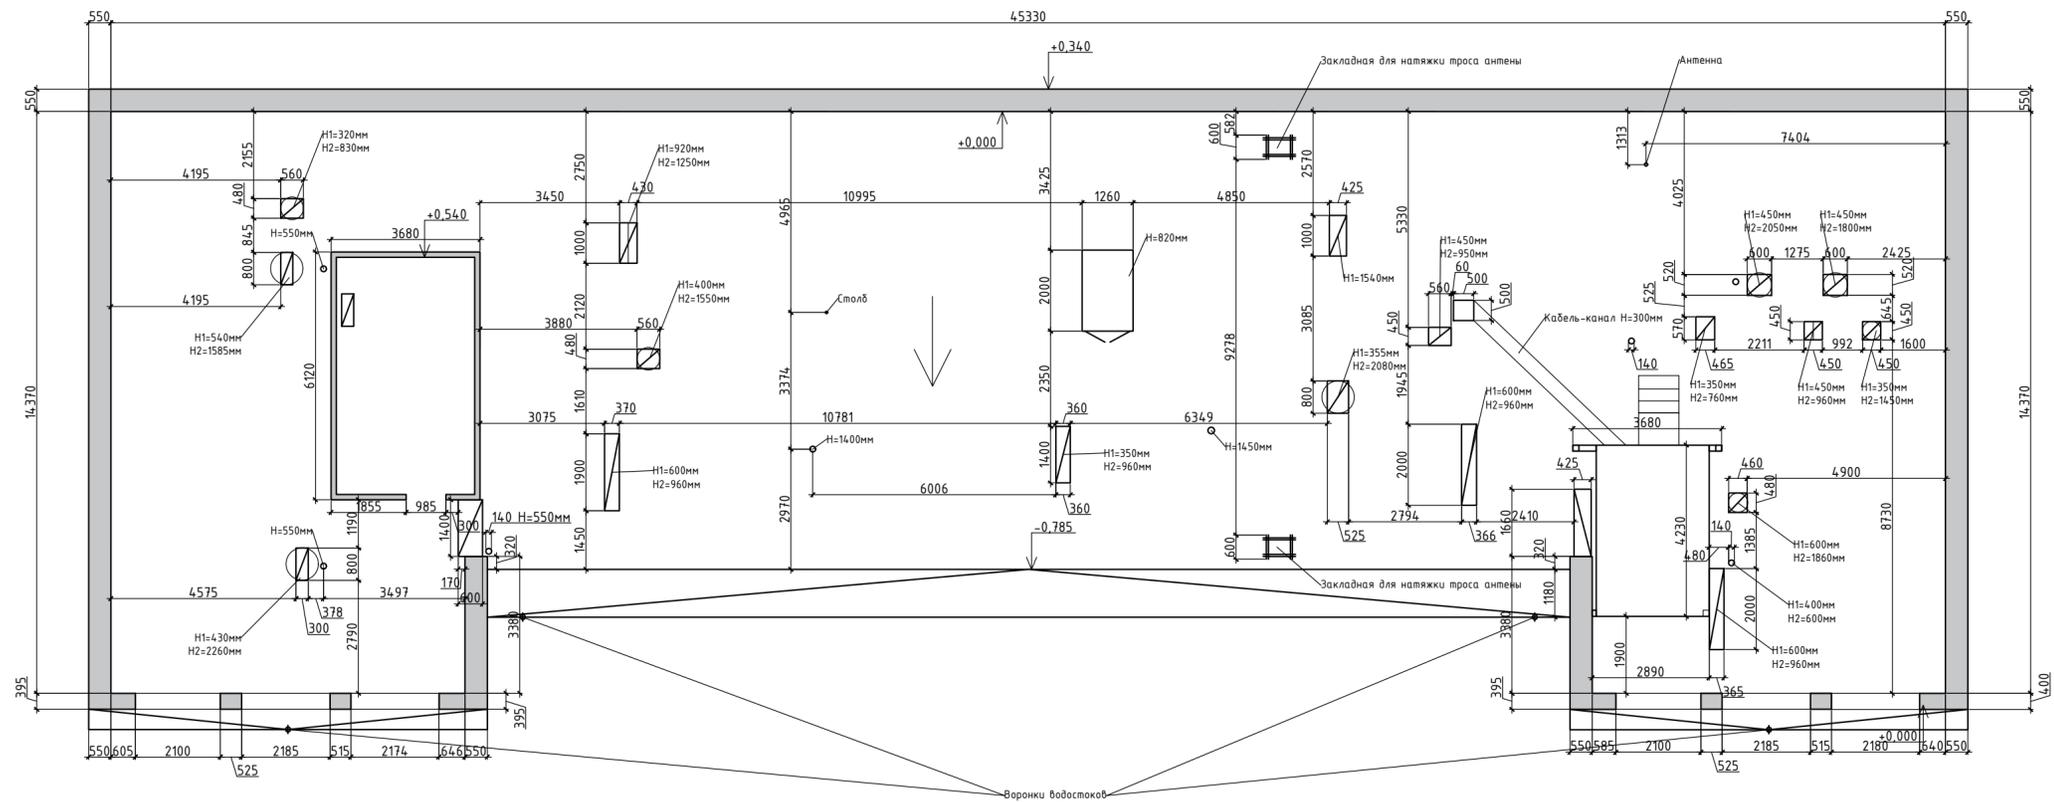

Прибязка эл. щита к стенам технического этажа

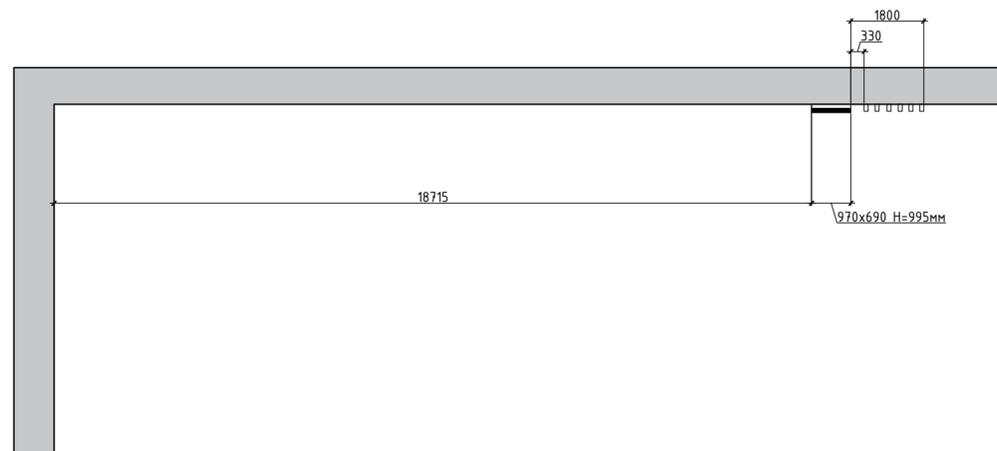

Примечание:
H1-высота кладки
H2-высота металлического козырька

Изм.	Кол.уч.	Лист № док.	Подп.	Дата				
Разраб.		Владимирова		04.23	Обмерный план кровли	Р	1	1
					Демонтажный план			