


СОГЛАСОВАНО	
Имя, N подл.	Подпись и дата
	Взам. инб. N

Изм.	Колуч	Лист	N док	Подпись	Дата				
						Вариант 1			Стадия
						1 этаж			Лист
									Листов

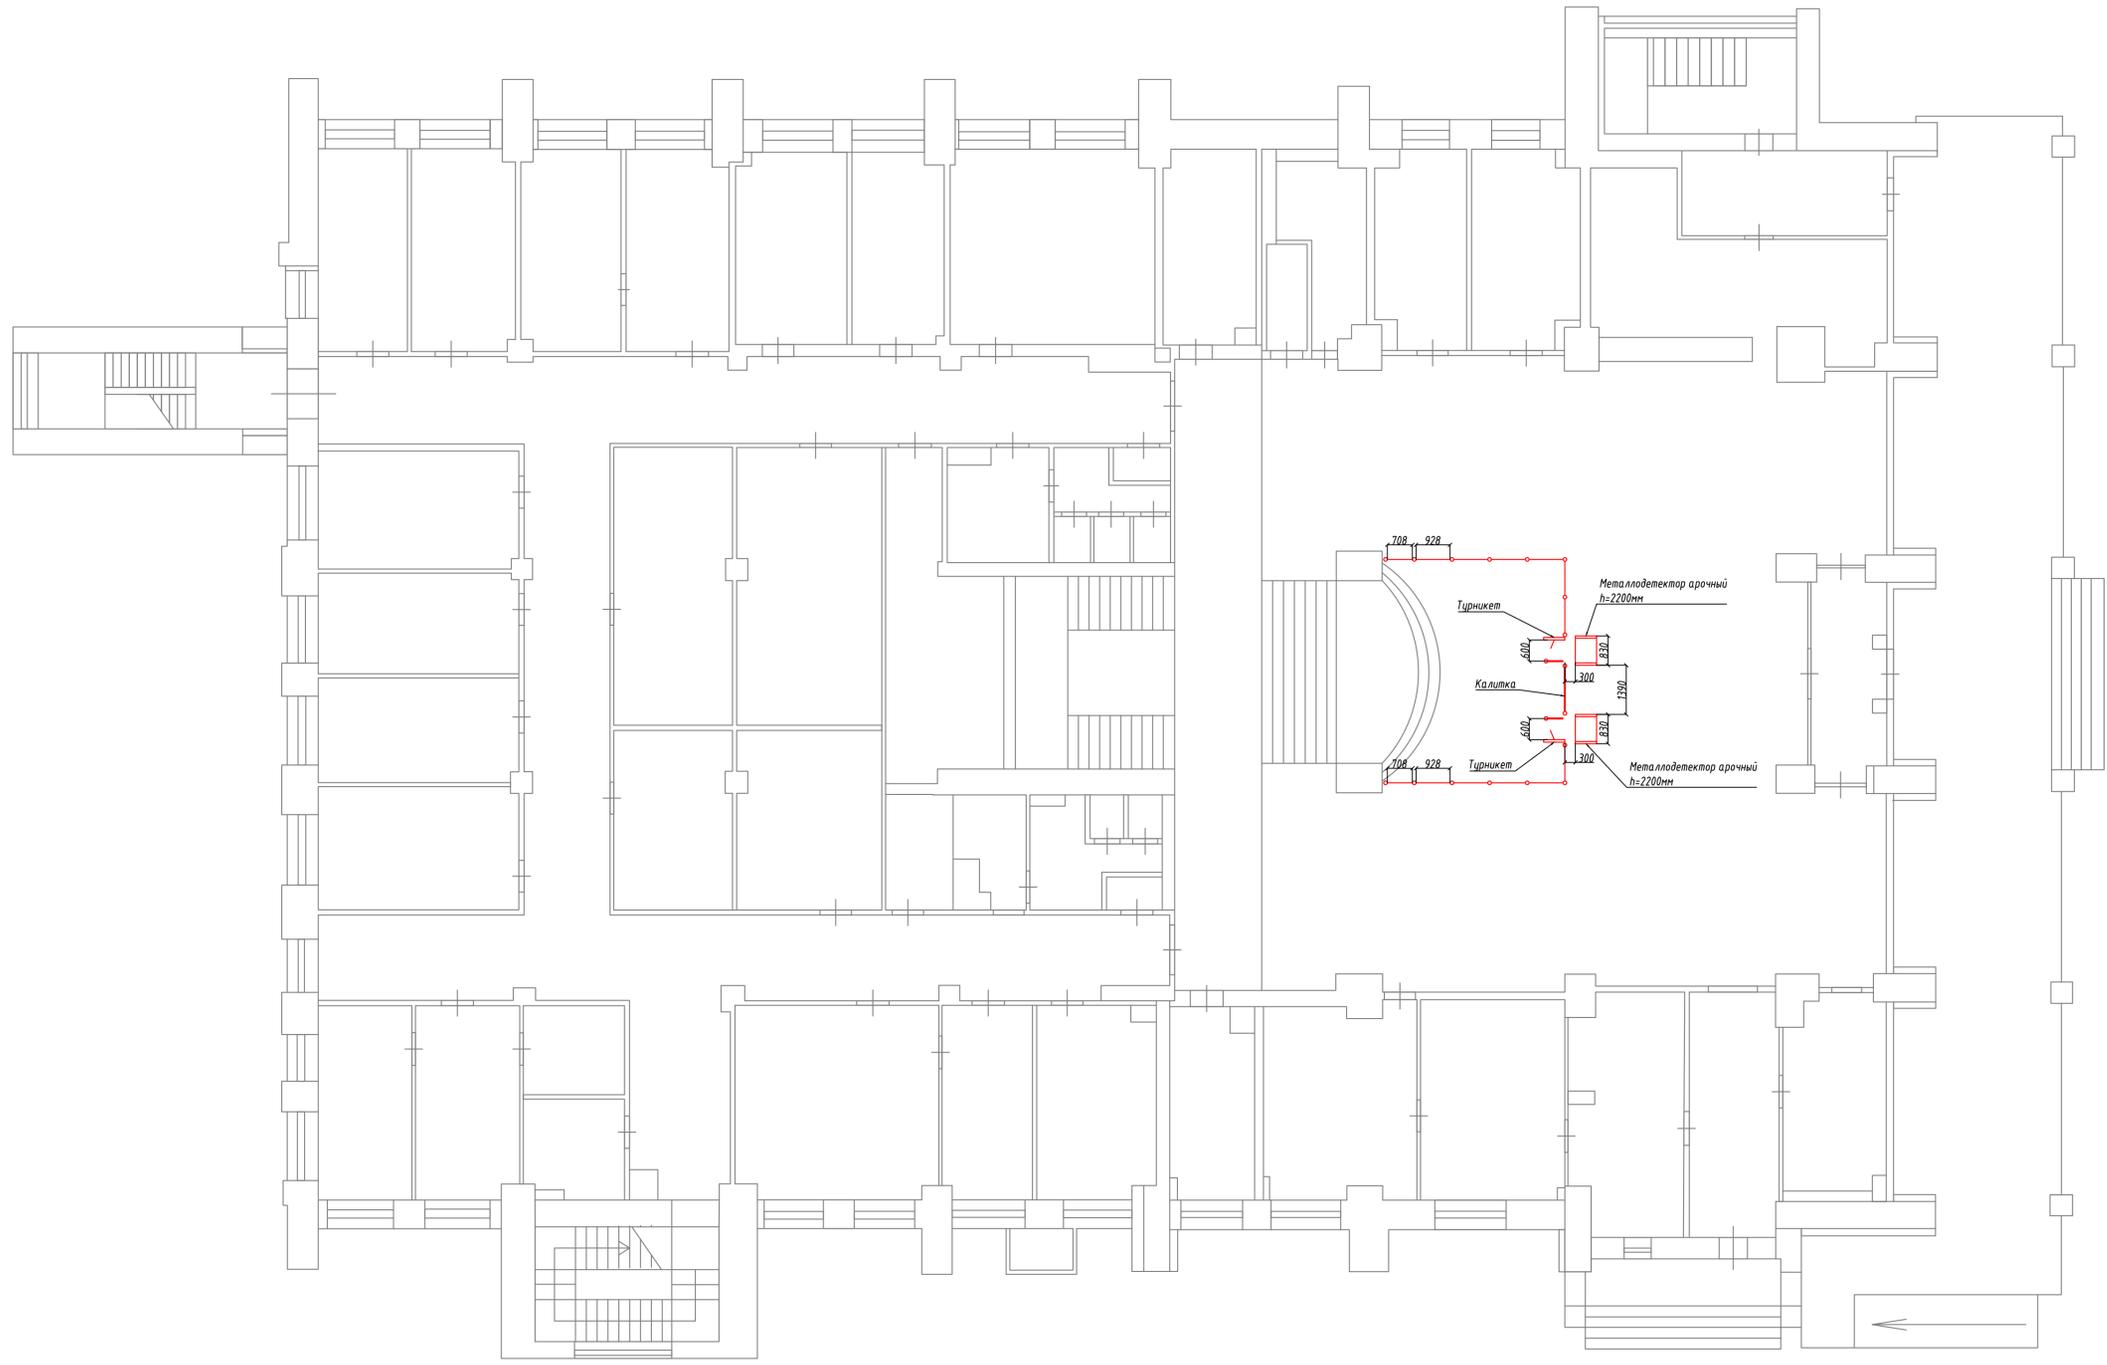

С О Г Л А С О В А Н О	
№6. N подл.	Взам. инв. N
Подпись и дата	

Изм.	Кол.ч.	Лист	№ док.	Подпись	Дата			
						Вариант 2		
						Стадия	Лист	Листов
						1 этаж		



1400

928

2200

928

708