



Входная группа

Входная группа

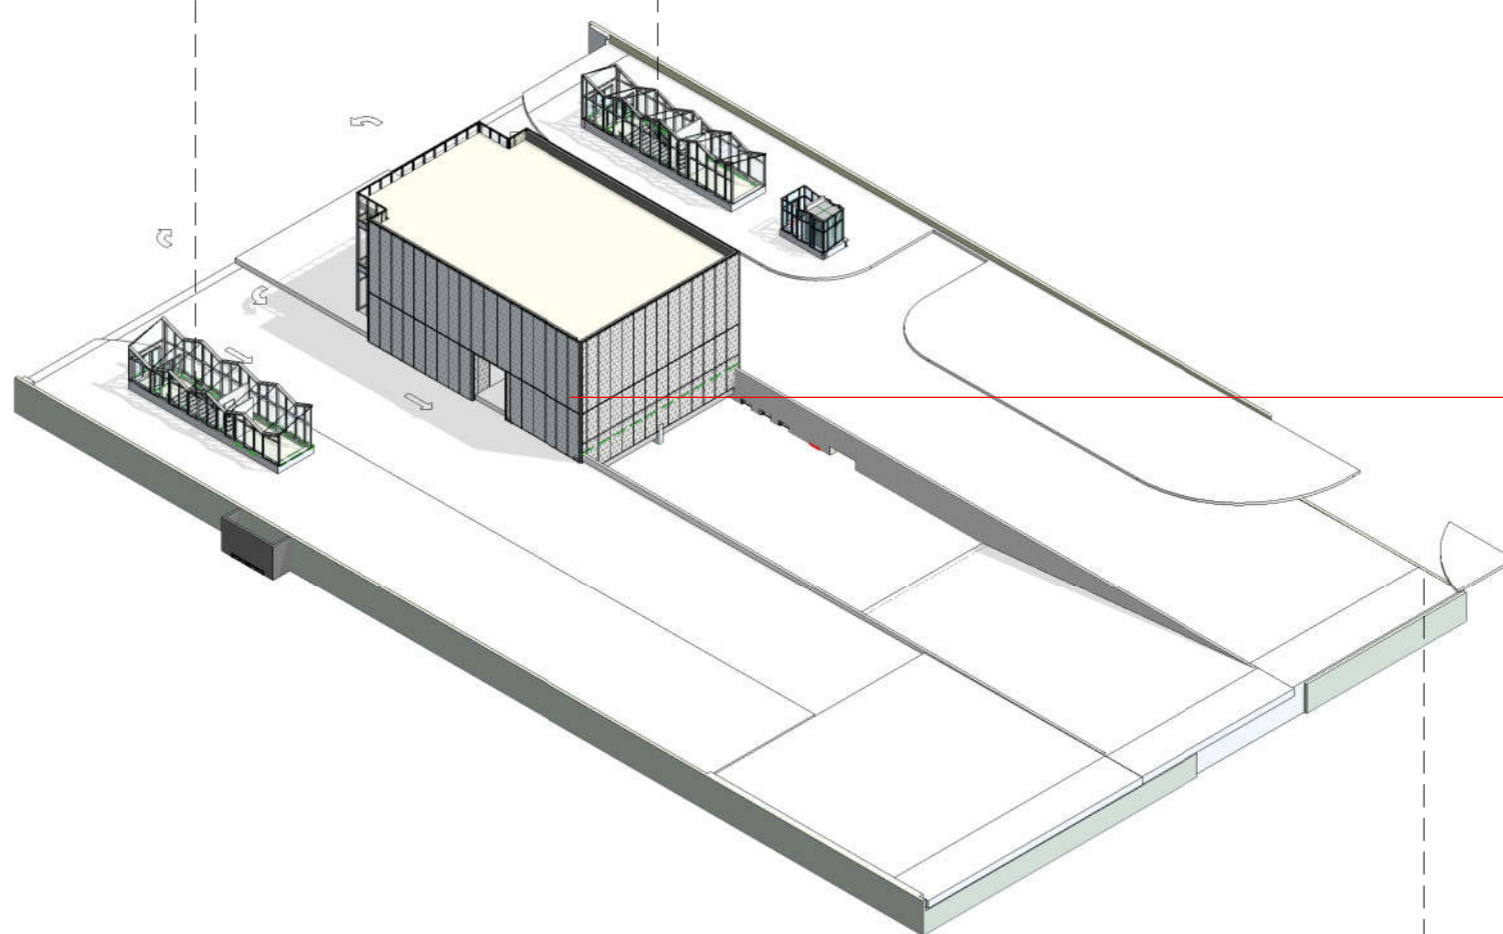


Банная зона

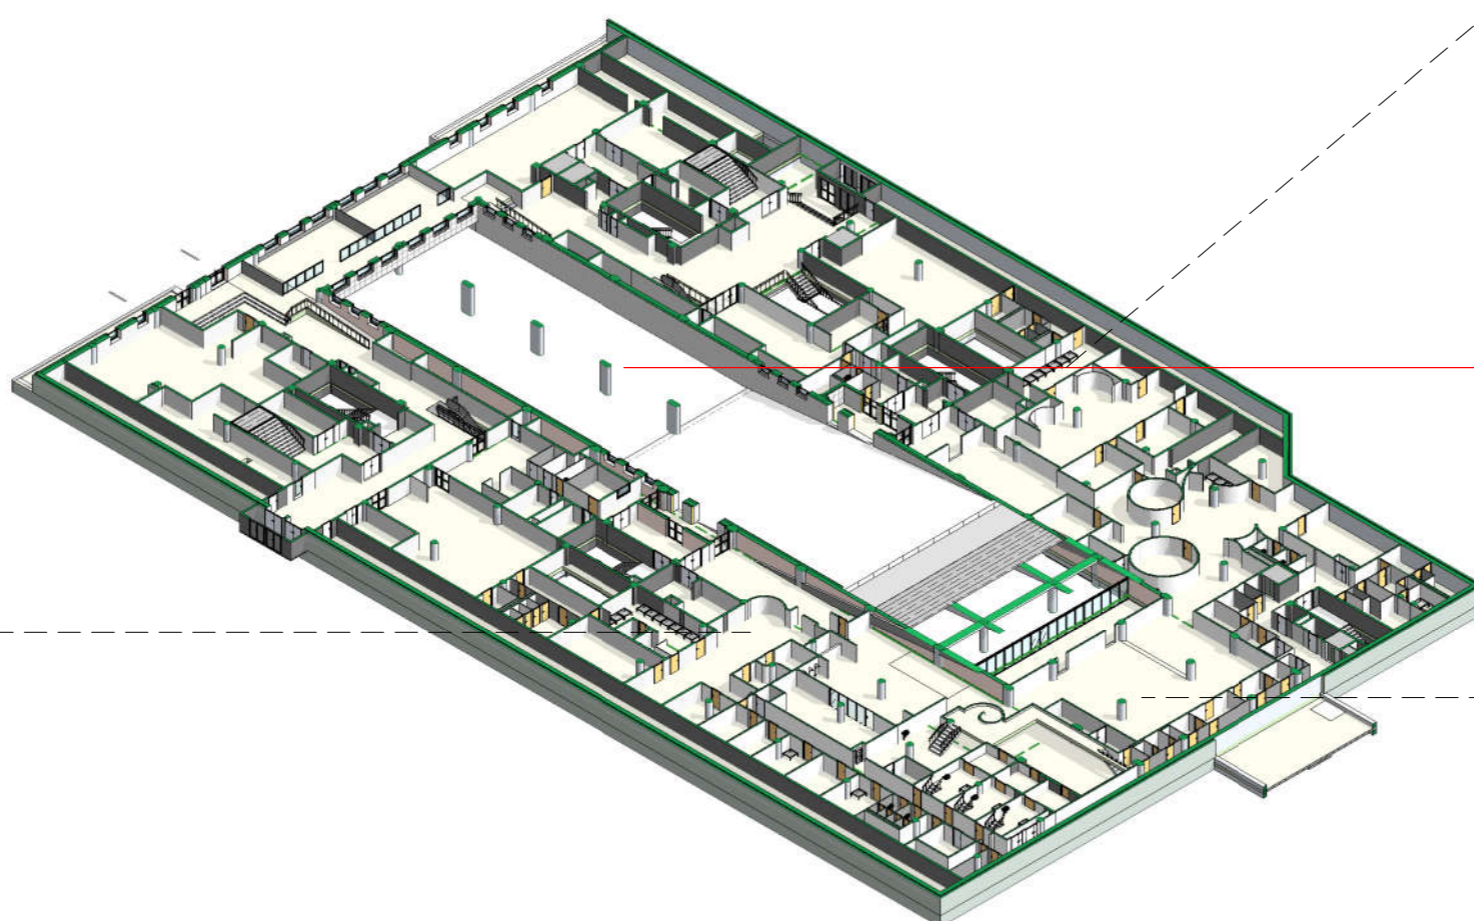

Банная зона

Общая зона  
отдыха

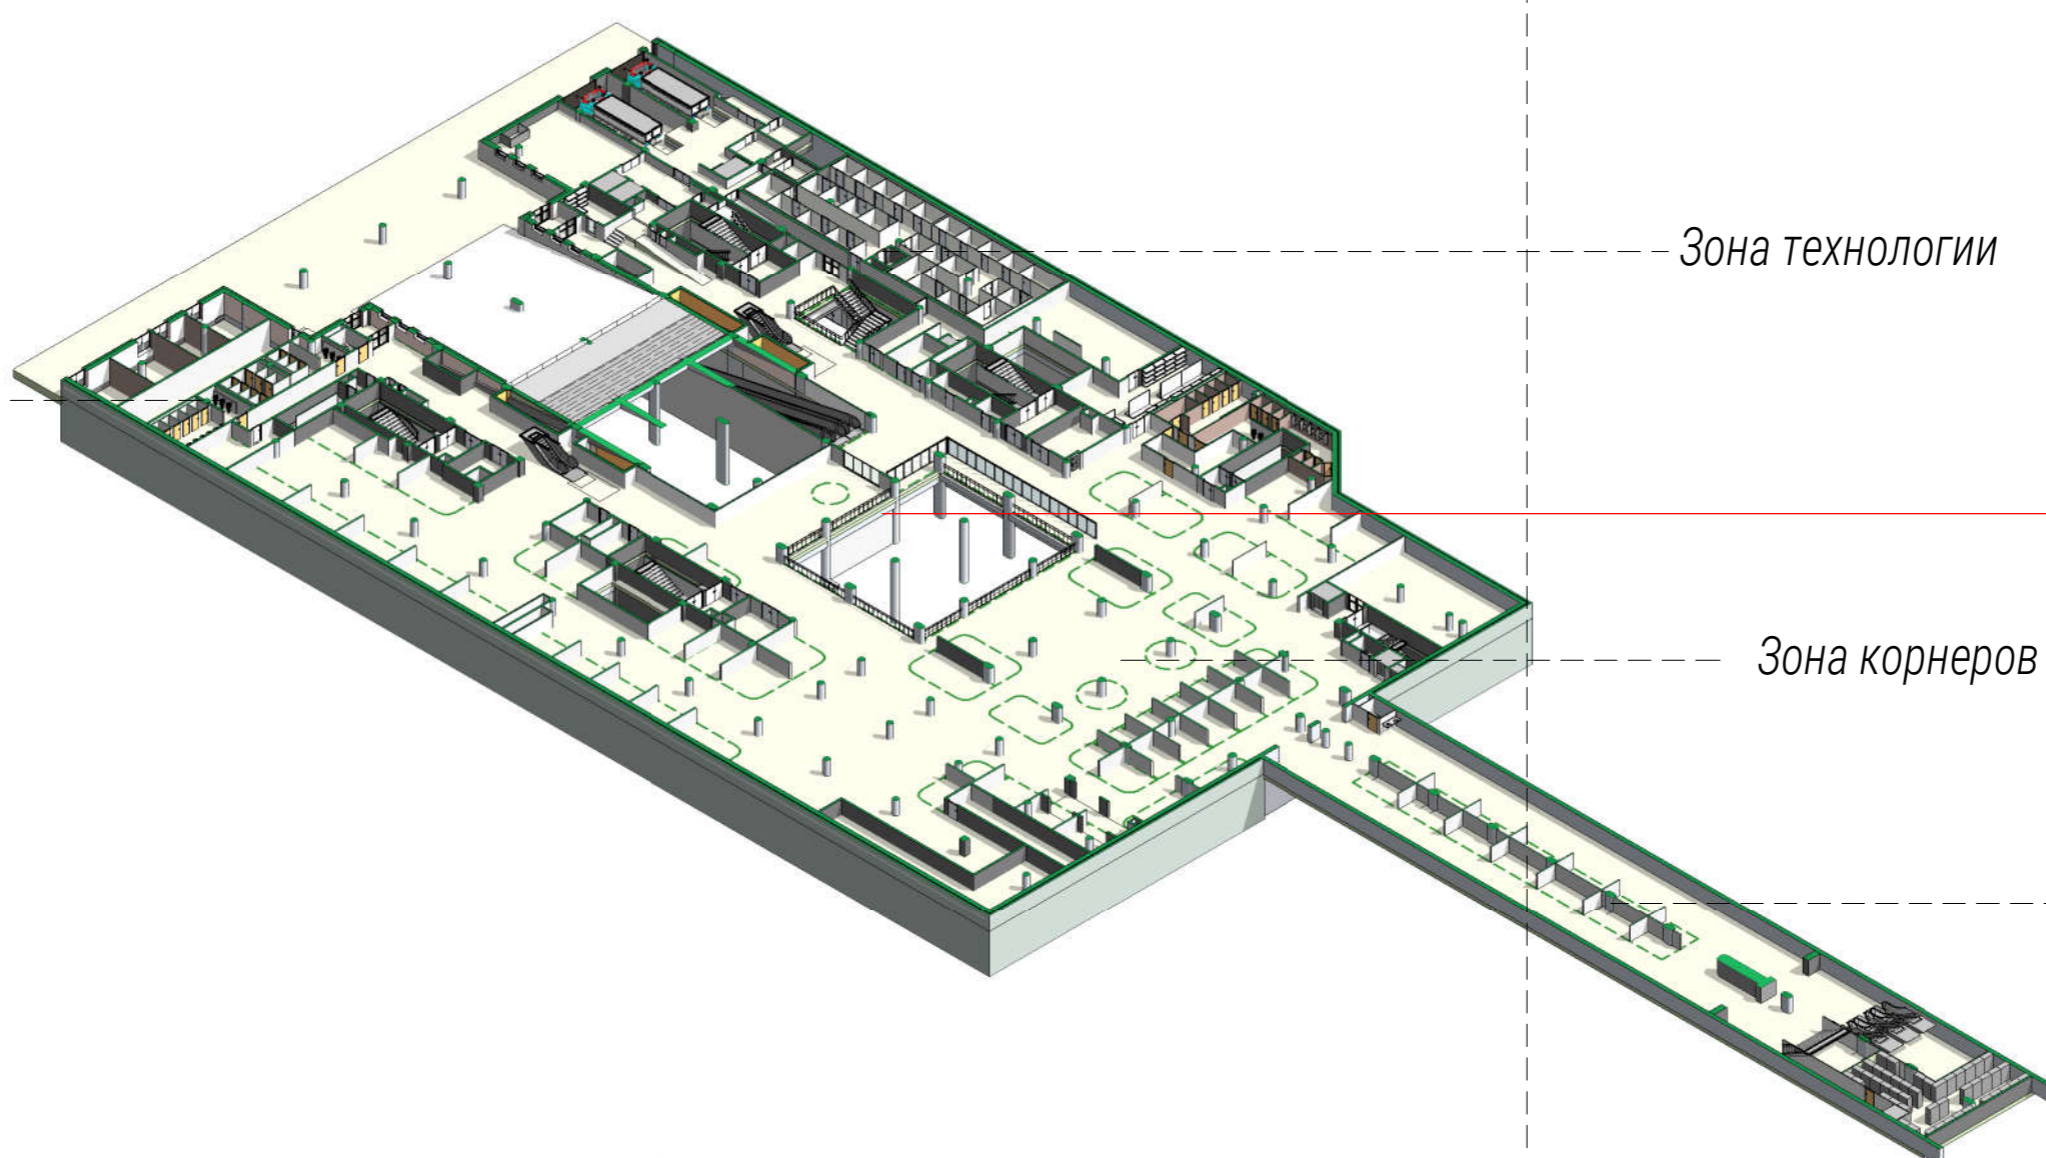

Зона технологии


Сан. узлы

Зона продаж  
продуктов

Зона корнеров

Развлекательная  
зона


Зона ресторанов

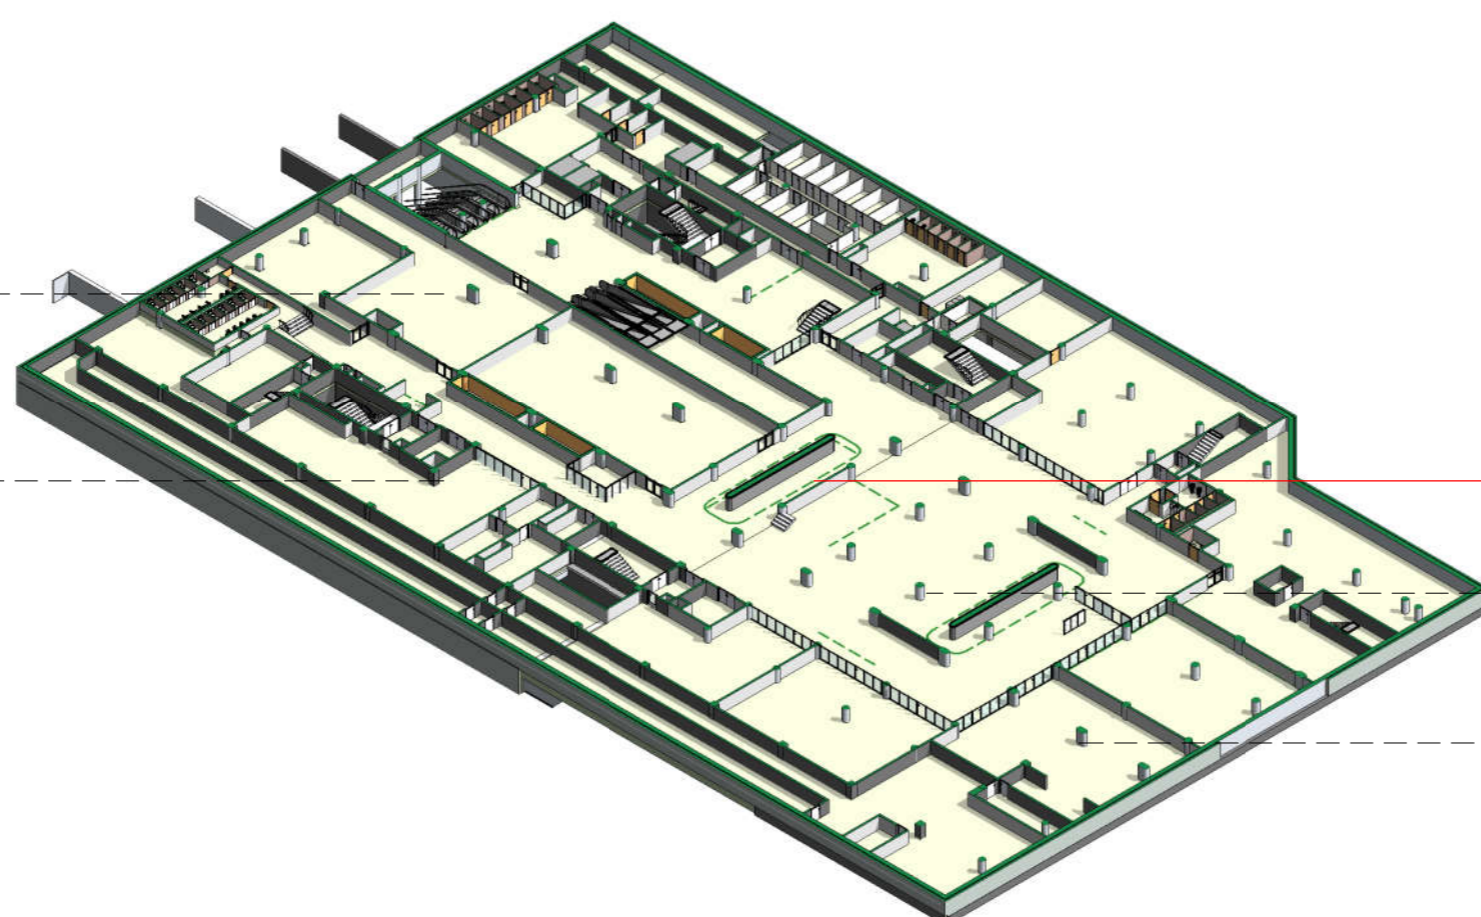

Зона корнеров

Зона ресторанов

Зона технических  
помещений

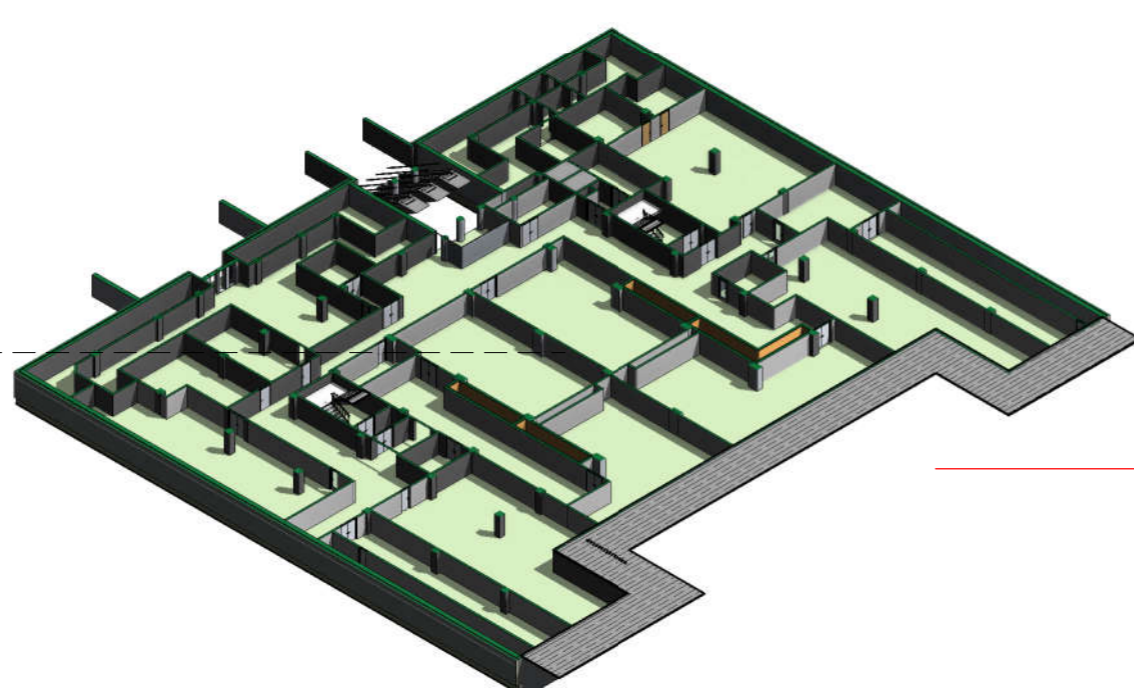

Обратная засыпка