


ПЛАН 1-ГО ЭТАЖА М 1:100

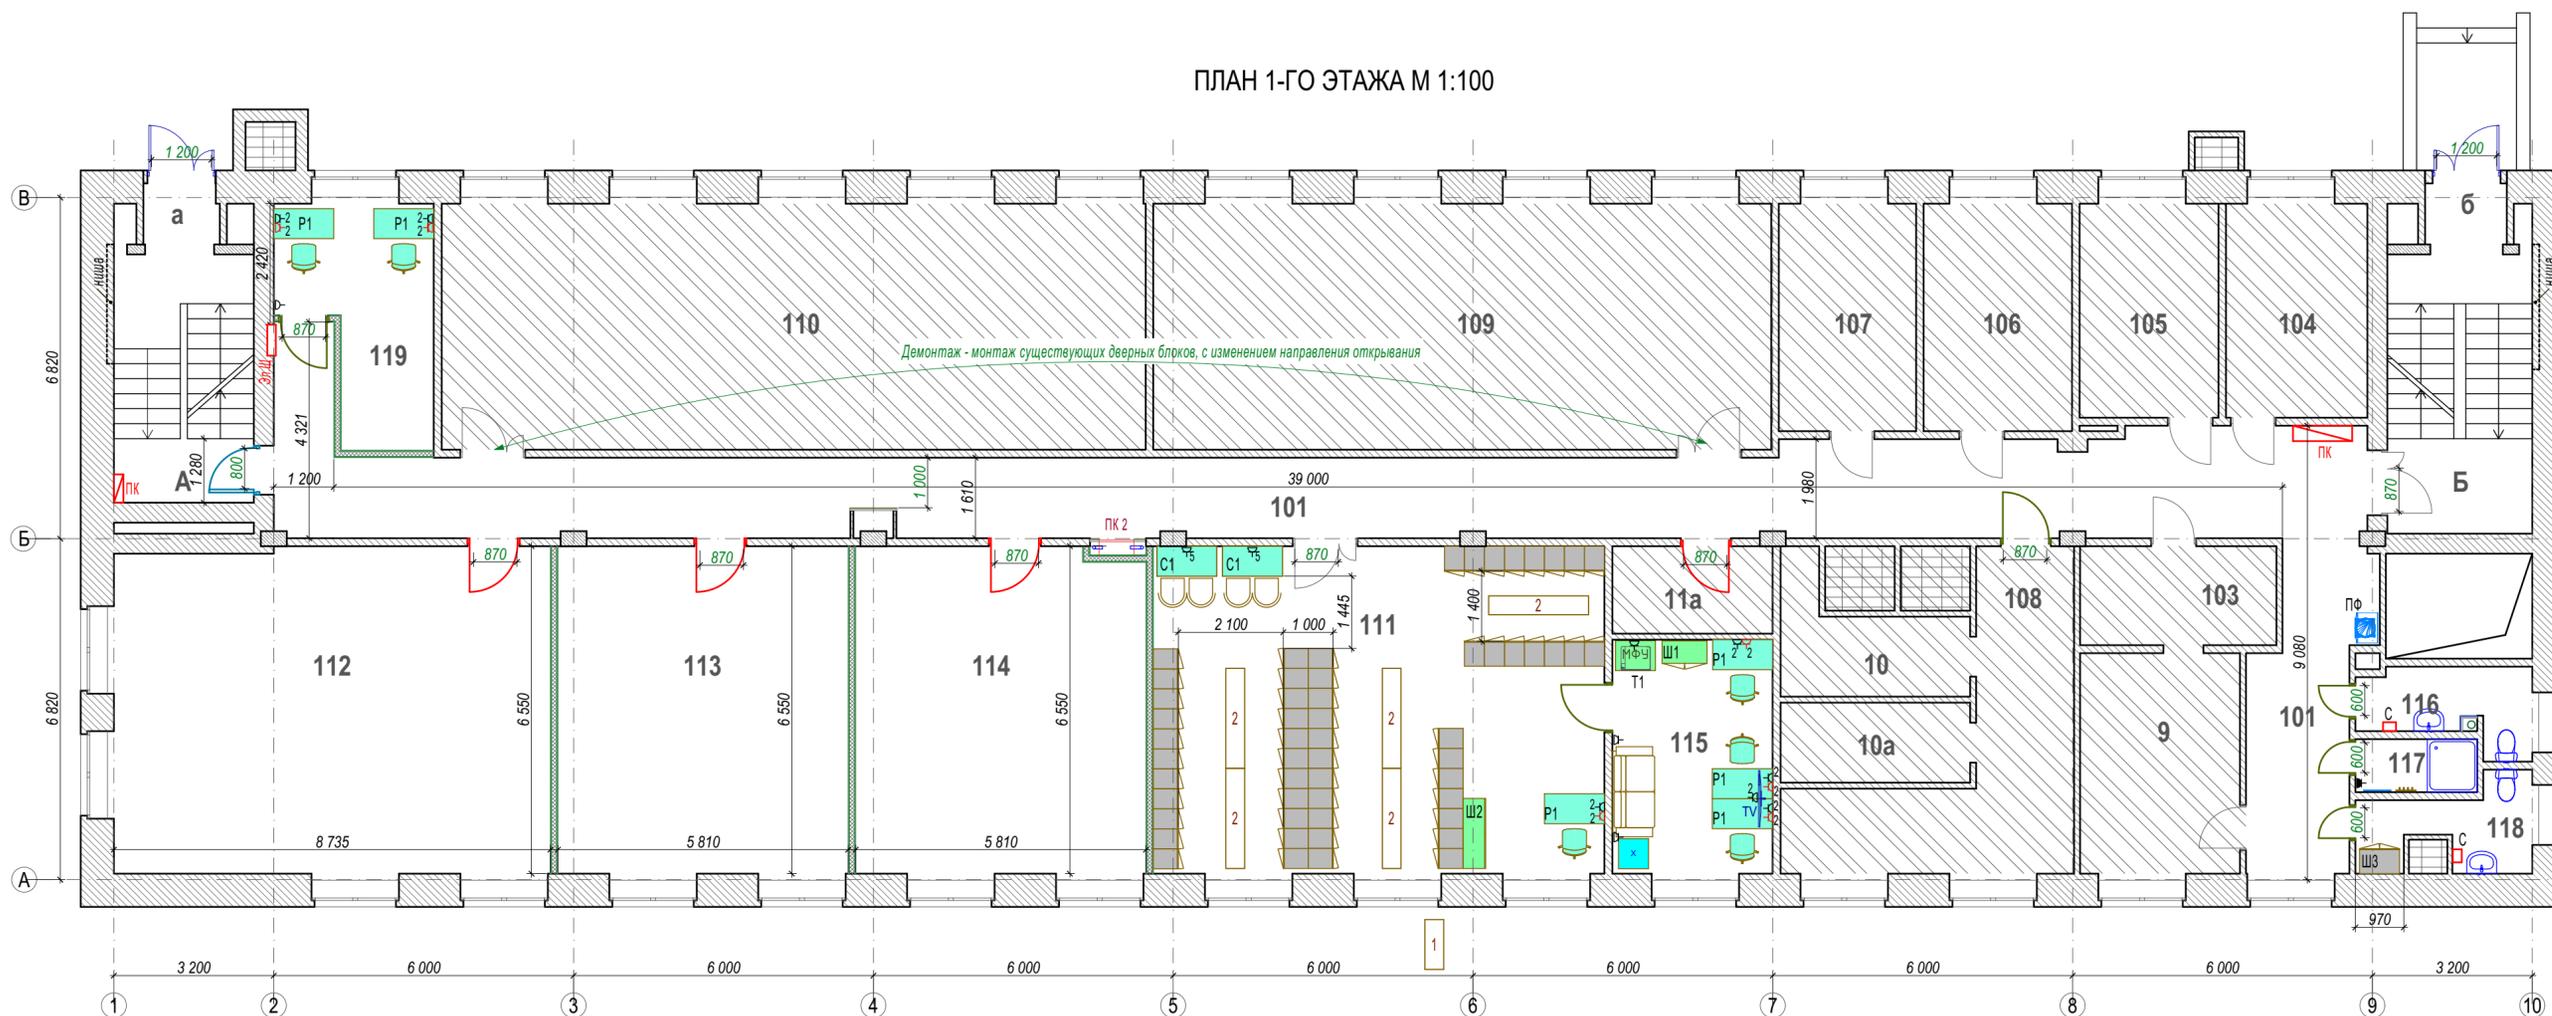

Условные обозначения:

ЭКСПЛИКАЦИЯ ПОМЕЩЕНИЙ 1-ГО ЭТАЖА			
№	Наименование	Площадь м2	Кат. пом.
101	Коридор	90,2	
111	Раздевалка ДКС	59,2	
112	Кросс	56,9	
113	Склад Сектор Центр	38	
114	Склад ЦАР	38	
115	Кабинет ИТР	15	
116	Санузел (мужской)	5	
117	Душевая	2,7	
118	Санузел (женский)	5,1	
119	Кабинет	12,1	
А	Лестница	15,3	
Б	Лестница	15,1	
а	Тамбур	1,7	
б	Тамбур	1,7	

- Зоны не входящие в состав ремонтных работ
- Металлические шкафы в кол-ве 55 шт. для ДКС типа ШР (400) 1860x400x500 мм
- Скамейки в кол-ве 5 шт. разм. 455x2000x375мм.
- Стол рабочий 1200x600x750 мм
- Стол 1200x600x750 мм
- Шкаф для документов 900x450x2050 мм
- Шкаф комбинированный для одежды и документов 1400x450x2050
- Шкаф для уборочного инвентаря 1750x800x500 мм
- Тумба для оргтехники 800x600x600 мм
- Пурифайер
- Холодильник
- Сушилка для рук
- Зеркало
- Настенная вешалка
- Дверной блок существующий
- Дверной блок противопожарный
- Дверной блок металлическая с уплотнением притворов (ГОСТ 10174)
- Дверной блок ДПК Acquadoor
- Дверной блок металлический, наружный, утепленный с уплотнением притворов (ГОСТ 10174)
- 700, 870, 1200 Ширина дверного проема в свету
- Существующие пожарные шкафы, подлежат замене на новый (см. раздел ВК)
- Проектируемые пожарные шкафы (см. раздел ВК)

Инф. № подл. | Подп. и дата | Взам. инф. № | Согласовано

ПЛАН 3-ГО ЭТАЖА М 1:100




ЭКСПЛИКАЦИЯ ПОМЕЩЕНИЙ 3-ГО ЭТАЖА			
№	Наименование	Площадь м2	Кат. пом.
1	Раздевалка ЦАР	115,3	
2	Сушилка спецодежды	64	
3	Моечная, Умывальная	23	
4	Санузел (мужской)	12,4	
5	Душевая	42,5	
5.1	Преддушевая	10,4	
6	Комната отдыха и приема пищи	22,8	
7	Раздевалка Сектор Центр	37,2	
8	Раздевалка ЦАР	157	
9	Коридор	88,2	
A	Лестница	18,5	
Б	Лестница	18,3	

Условные обозначения:

- Металлические шкафы с антресолю в кол-ве 171 шт. для ДЭЛС разм.1850x800x600мм.
- Скамейки в кол-ве 6 шт. разм. 455x1000x375мм.
- Скамейки в кол-ве 29 шт. разм. 455x1500x375мм.
- Скамейки в кол-ве 9 шт. разм. 455x2000x375мм.
- Сушильный шкаф для сушки одежды и обуви в кол-ве 19 шт., «Рубин» РШС-9-175 (ШхВхГ) - 1750x1900x680мм
- Стол 1200x600x750 мм
- Стол обеденный 1200x800x740 мм
- Шкаф для уборочного инвентаря 1750x800x500 мм
- Мойка для обуви МО-01
- Стиральная машина
- Пурифайер
- Кофемашина
- Чайник
- Микроволновая печь
- Холодильник
- Сушилка для рук
- Зеркало
- Настенная вешалка
- Дверной блок противопожарный
- Дверной блок металлическая с уплотнением притворов (ГОСТ 10174)
- Дверной блок ДПК Aquadoor
- 700, 870, 1200 Ширина дверного проема в свету
- Существующие пожарные шкафы, подлежат замене на новый (см. раздел ВК)
- Проектируемые пожарные шкафы (см. раздел ВК)
- Канализационный стояк (см. раздел ВК)



Согласовано			
Инф. № подл.	Подп. и дата	Взам. инф. №	

ПЛАН 4-ГО ЭТАЖА М 1:100

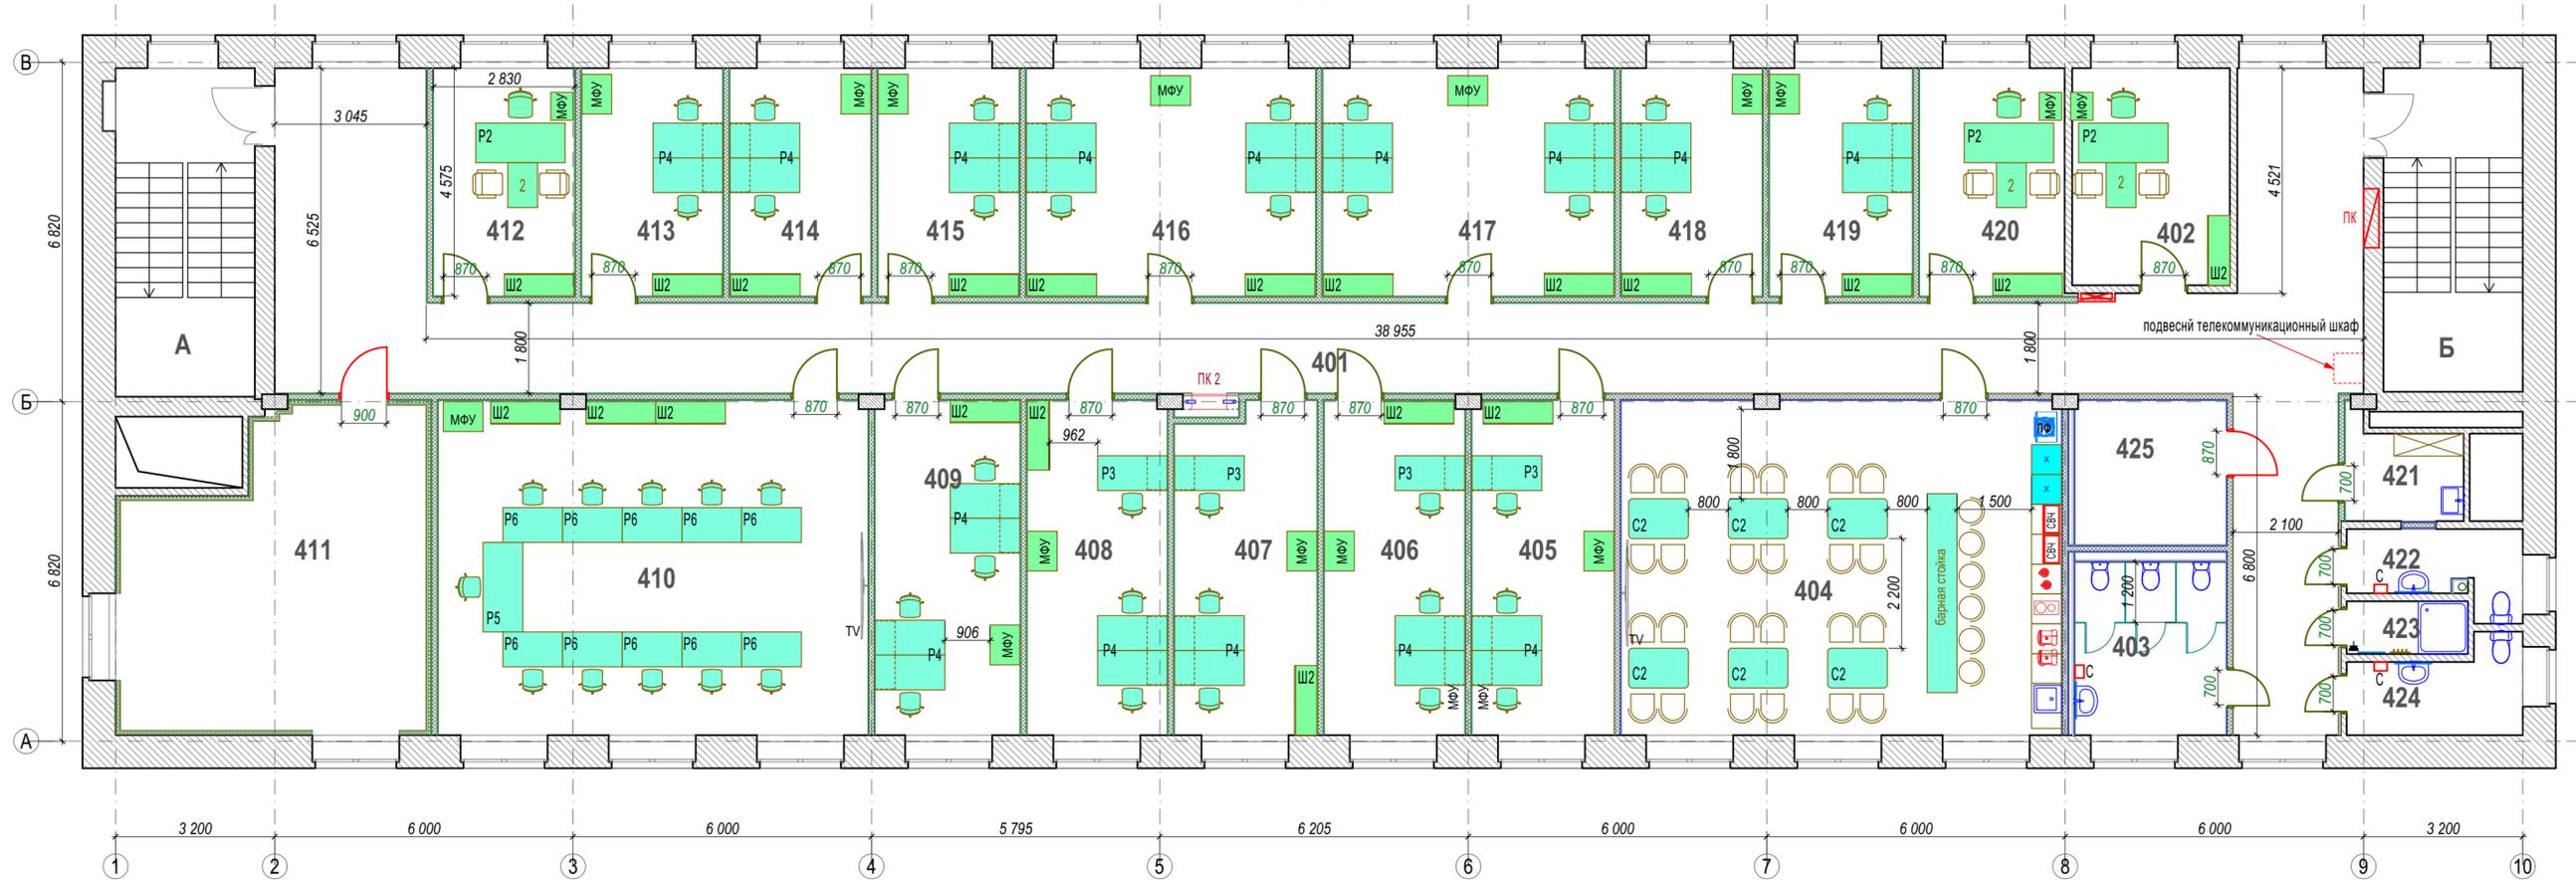

ЭКСПЛИКАЦИЯ ПОМЕЩЕНИЙ 4-ГО ЭТАЖА			
№	Наименование	Площадь м2	Кат. пом.
401	Коридор	119	
402	Менеджер по зданию	13,8	
403	Санузел (мужской)	10,6	
404	Комната отдыха и приема пищи	61,8	
405	Кабинет	19	
406	Кабинет	19	
407	Кабинет ИТР днев. ЦАР	18,6	
408	Кабинет ИТР вед. ЦАР	19,6	
409	Кабинет Тех. надзор	19,6	
410	Многофункциональное помещение (учебный класс)	58	
411	Венткамера	36,6	
412	Кабинет начальника ЦАР	13	
413	Диспетчерская	13	
414	Кабинет ИТР Сектор Центр	13	
415	Кабинет ИТР Сектор Центр	13	
416	Кабинет ИТР дежурн. ЦАР	26,8	
417	Кабинет ИТР дневн. ЦАР	26,8	
418	Кабинет ИТР дневн. ЦАР	13	
419	Кабинет ИТР дневн. ЦАР	13	
420	Кабинет Красников С.П.	13,4	
421	ПУИ	4,4	
422	Санузел (женский)	5,2	
423	Душевая	4,9	
424	Санузел (женский)	5,9	
425	Кладовая	8,8	
А	Лестница	18,4	
Б	Лестница	18,3	

Условные обозначения:

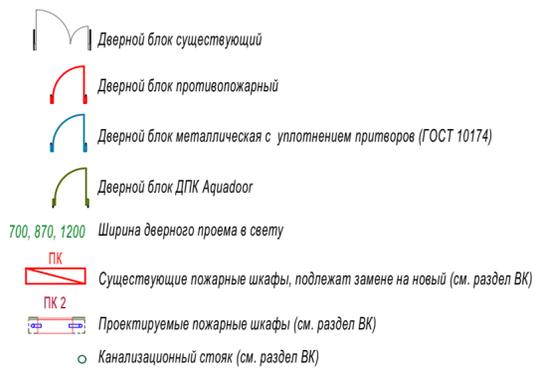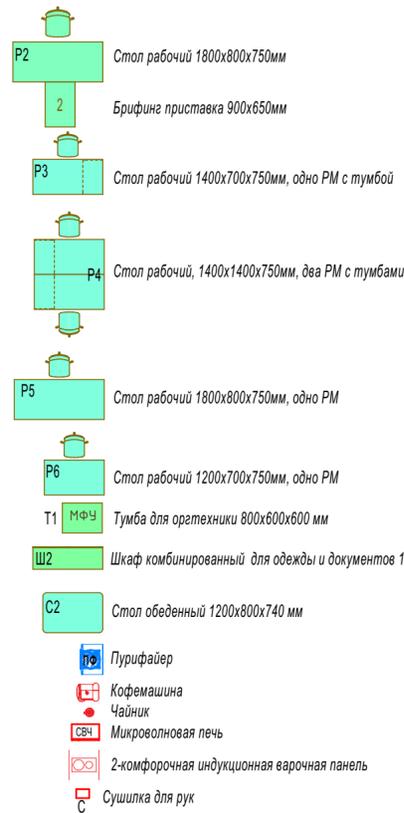

Согласовано  
Инф. № подл.  
Взам. инф. №  
Подп. и дата