


Ливневая канализация
2 трубы D400

ПП d315/271 мм
SN16, L=5,4м

Тепловая сеть
Ф530 мм

ПЭ 100 SDR17
d160x9.5мм, в футляре
d426x8мм, L=131,6м

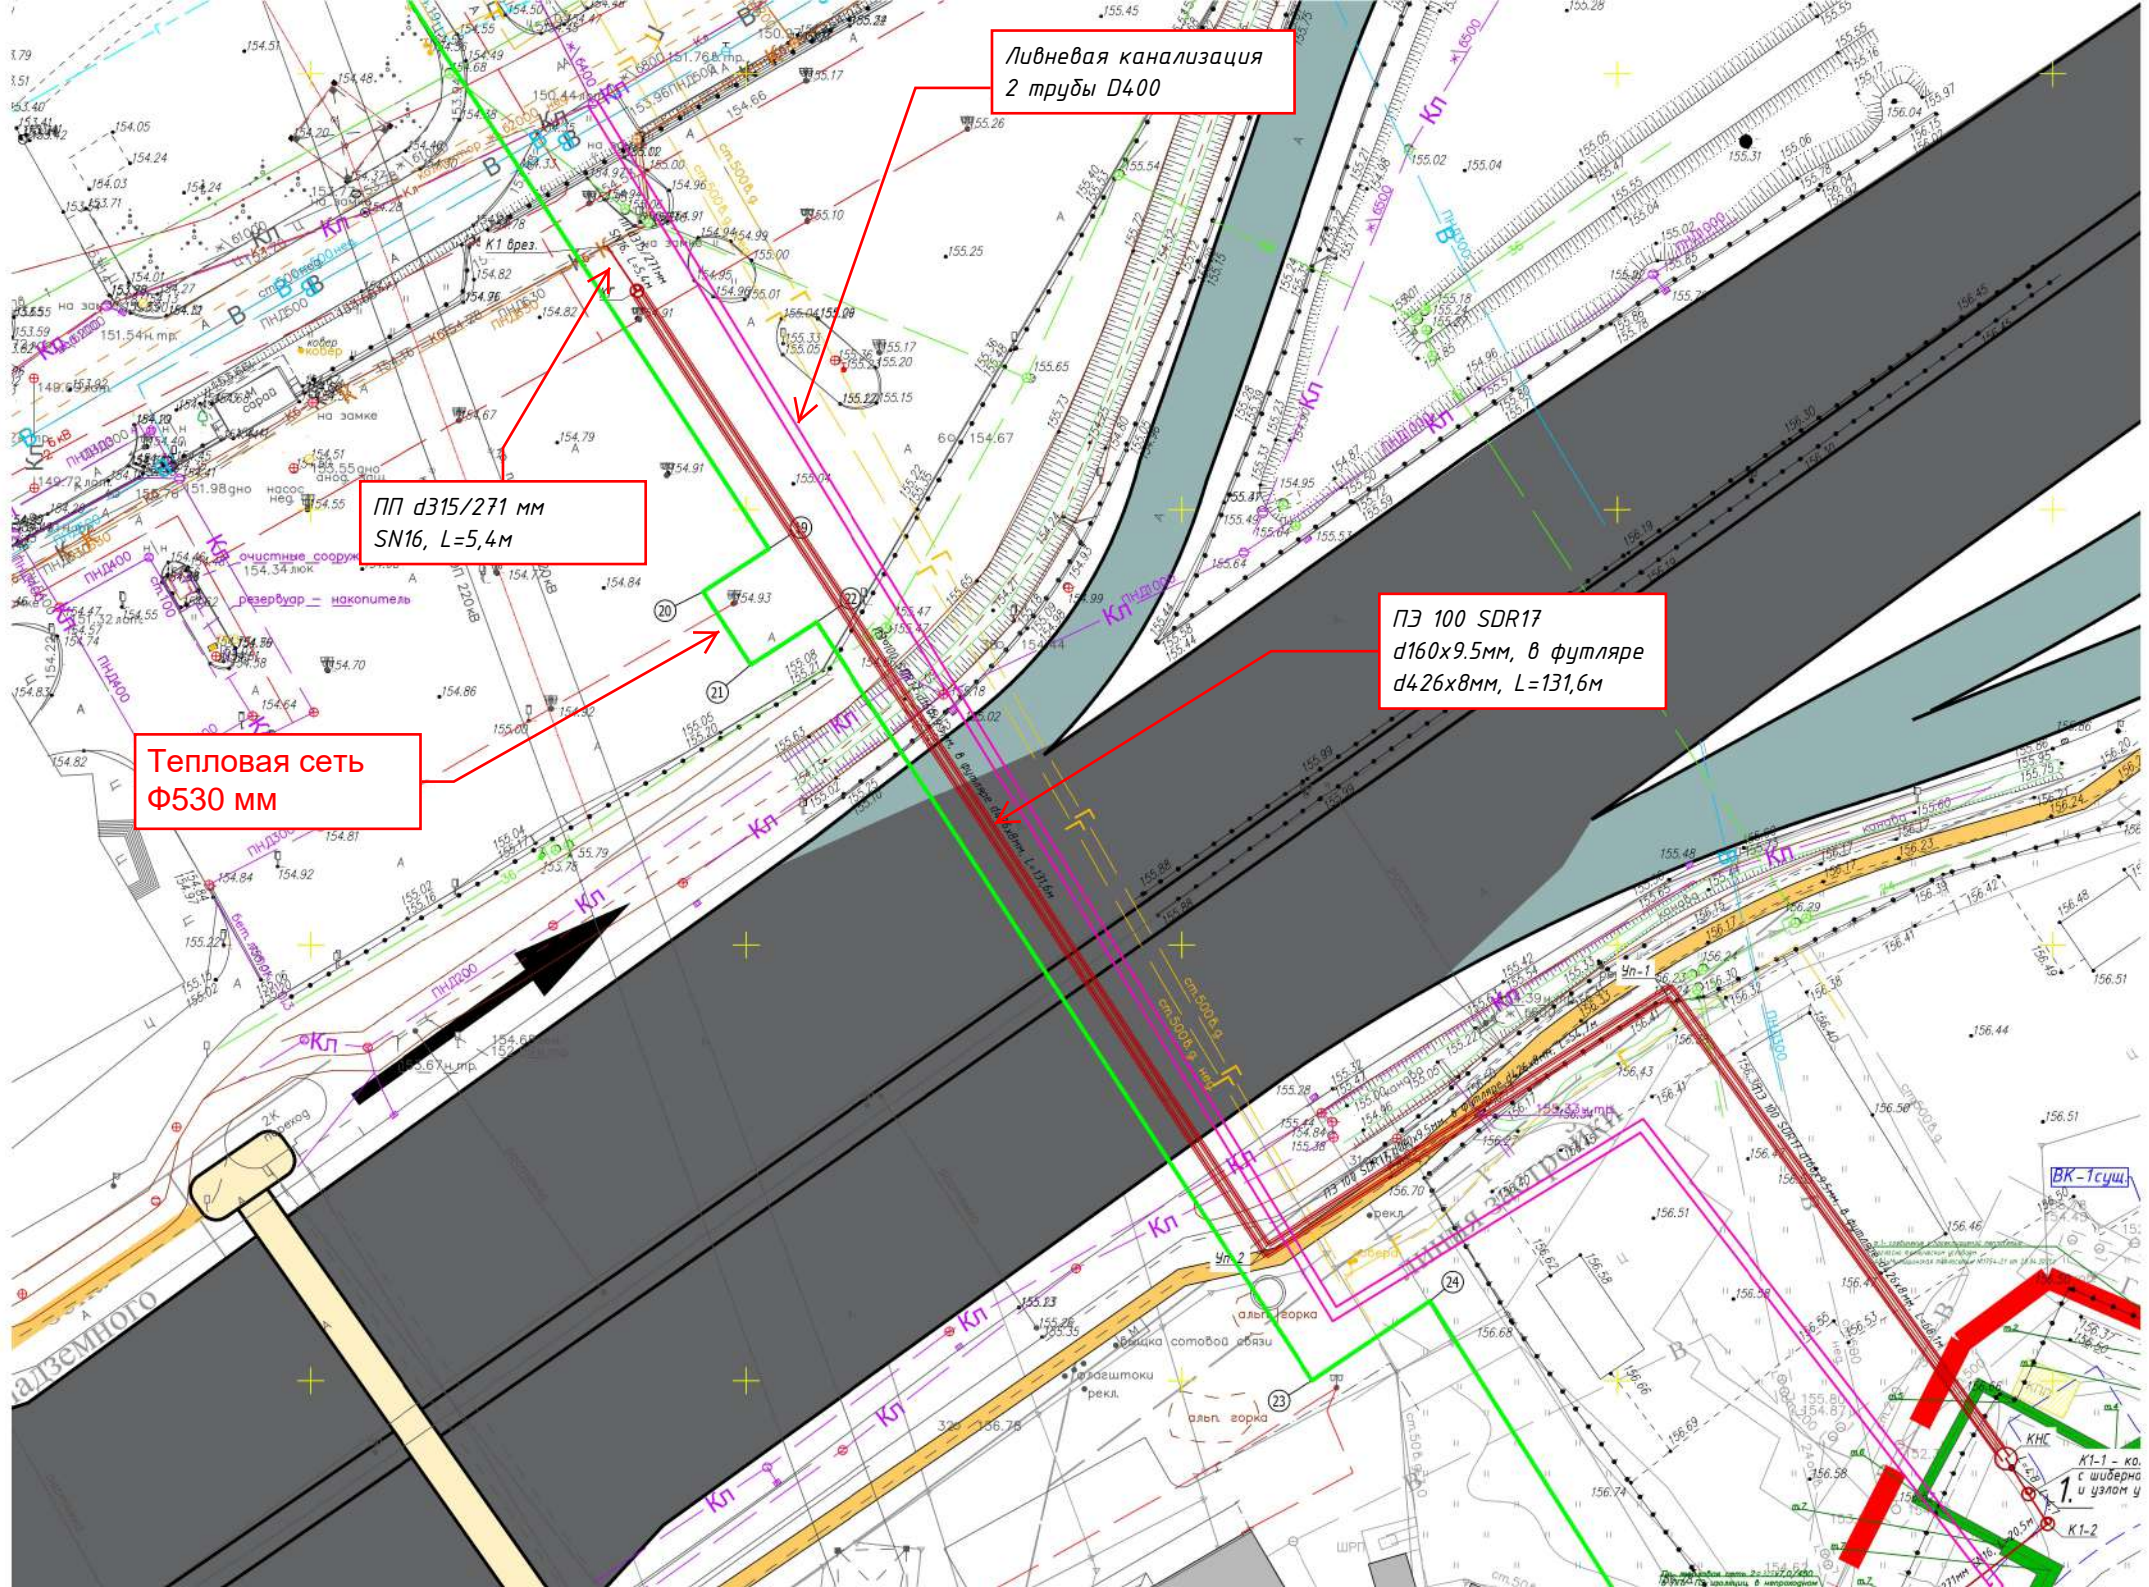

ВК-1сущ

КНС
К1-1 - ко.
с шибера
и узлом у
К1-2