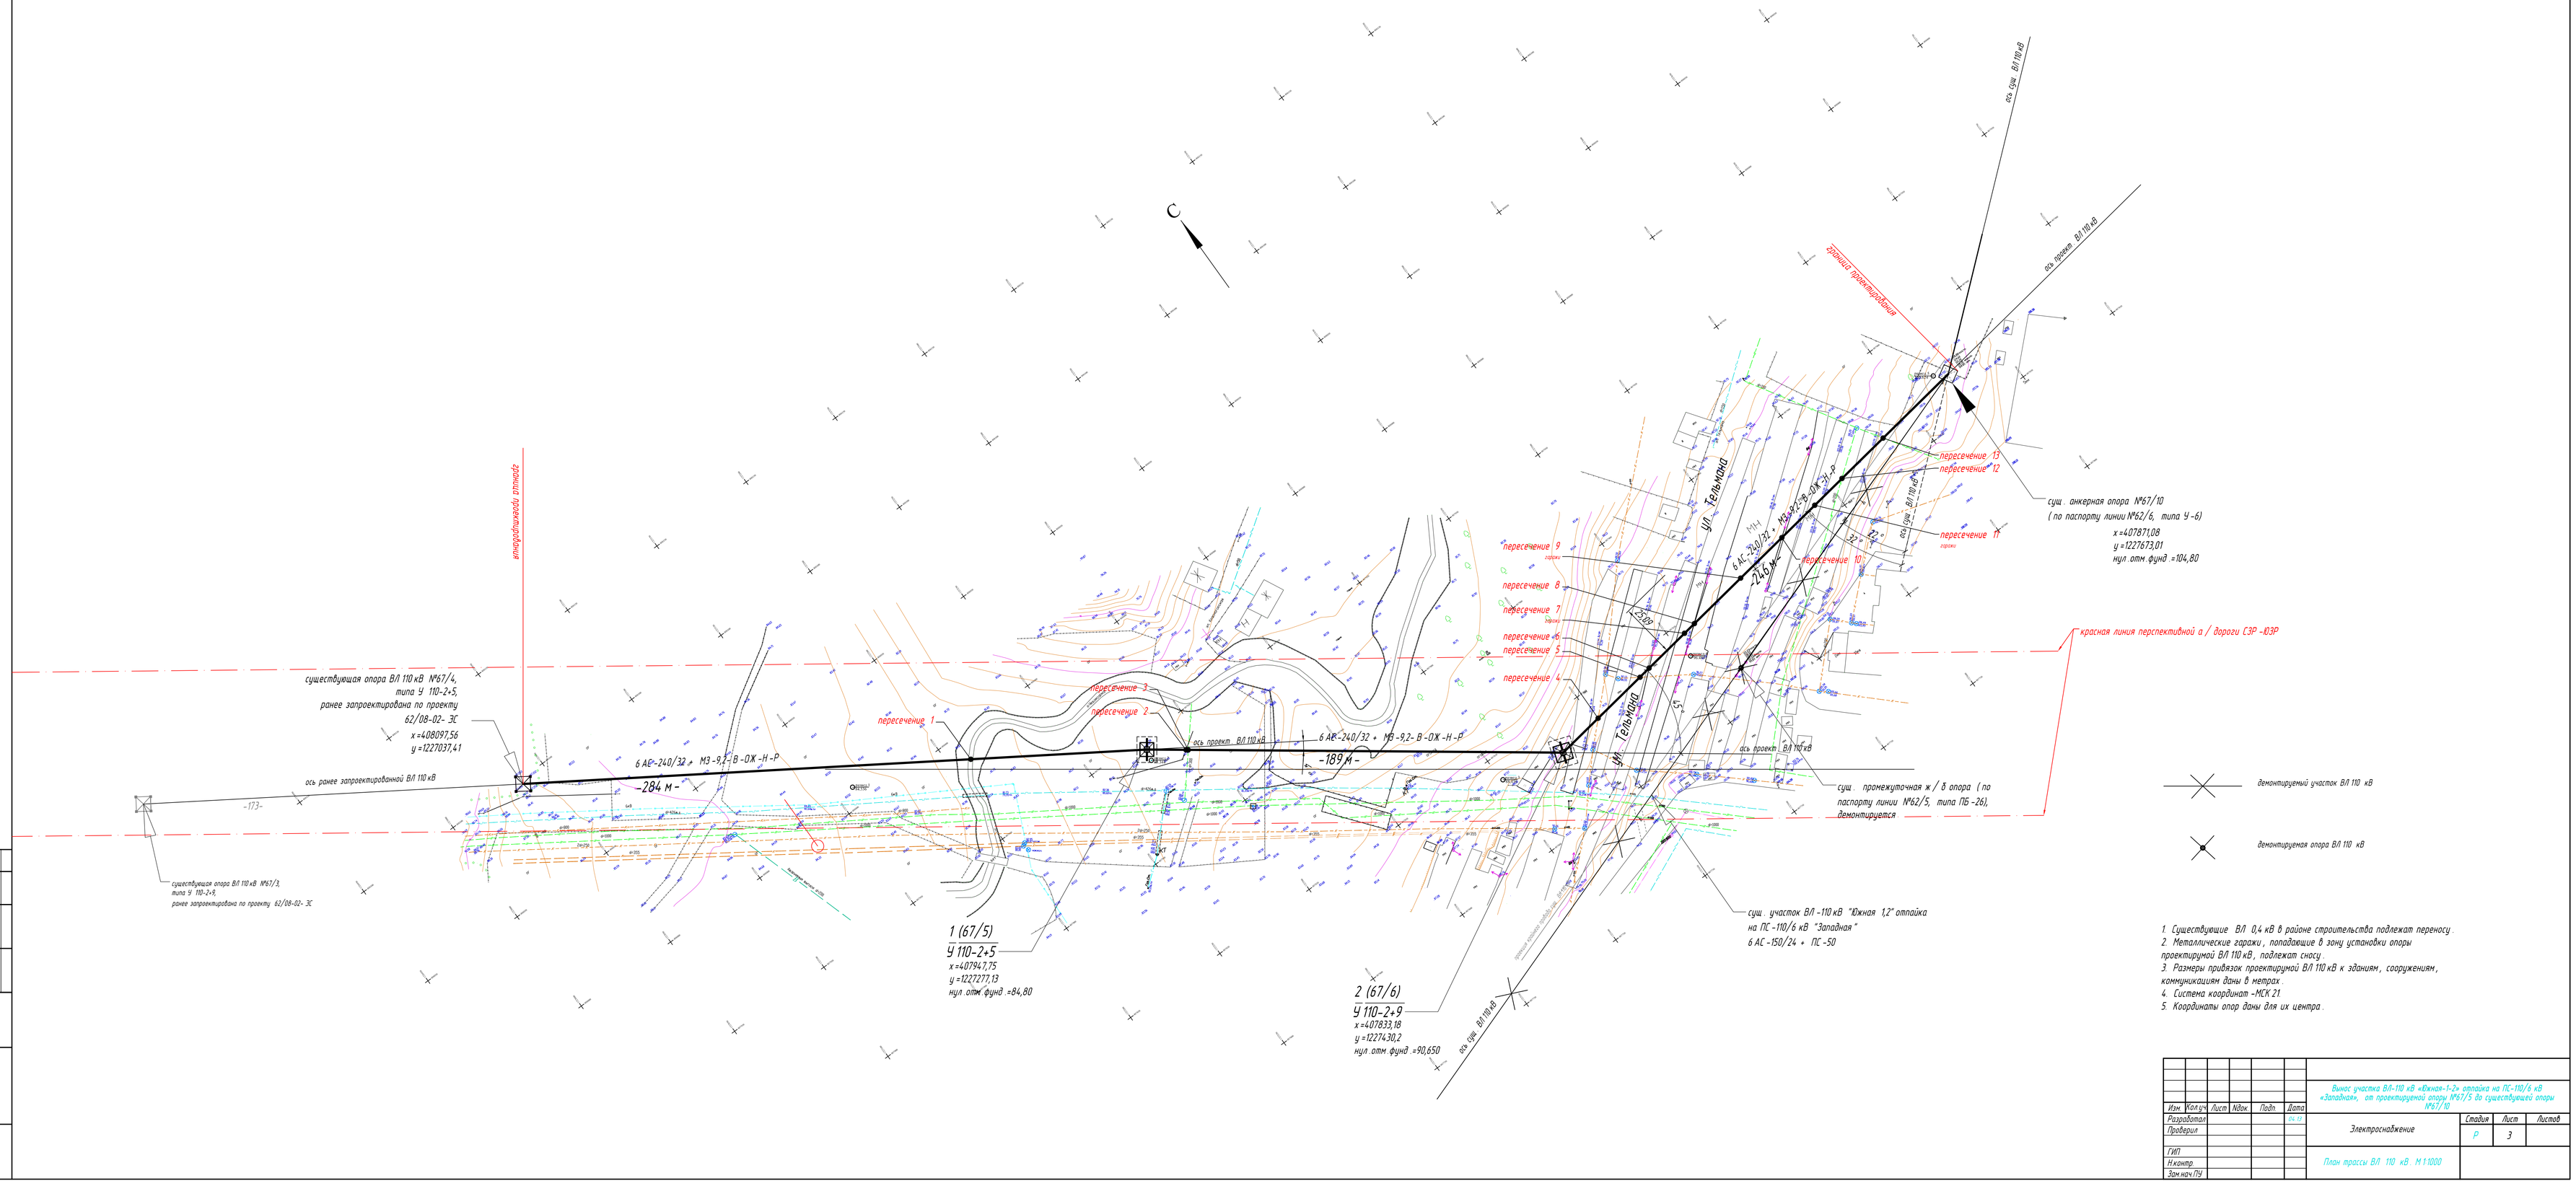

1. Существующие ВЛ 0,4 кВ в районе строительства подлежат переносу.
2. Металлические гаражи, попадающие в зону установки опоры проектируемой ВЛ 110 кВ, подлежат сносу.
3. Размеры привязок проектируемой ВЛ 110 кВ к зданиям, сооружениям, коммуникациям даны в метрах.
4. Система координат - МСК 21.
5. Координаты опор даны для их центра.

Изм.	Кол.уч.	Лист	№док.	Подп.	Дата	Вынос участка ВЛ-110 кВ «Южная-1-2» отпайка на ПС-110/6 кВ «Западная» от проектируемой опоры №67/5 до существующего опоры №67/10	
Разработал					04.19	Электроснабжение	Стадия: Р; Лист: 3; Листов:
Проверил							
ГИП							
Н.контр.						План трассы ВЛ 110 кВ. М 1:1000	
Зам.нач.ПУ							

Согласовано

Инв. № подл. | Подпись и дата | Взам. инв. №