ПЛАН 1 -го ЭТАЖА НА ОТМ. 0,000

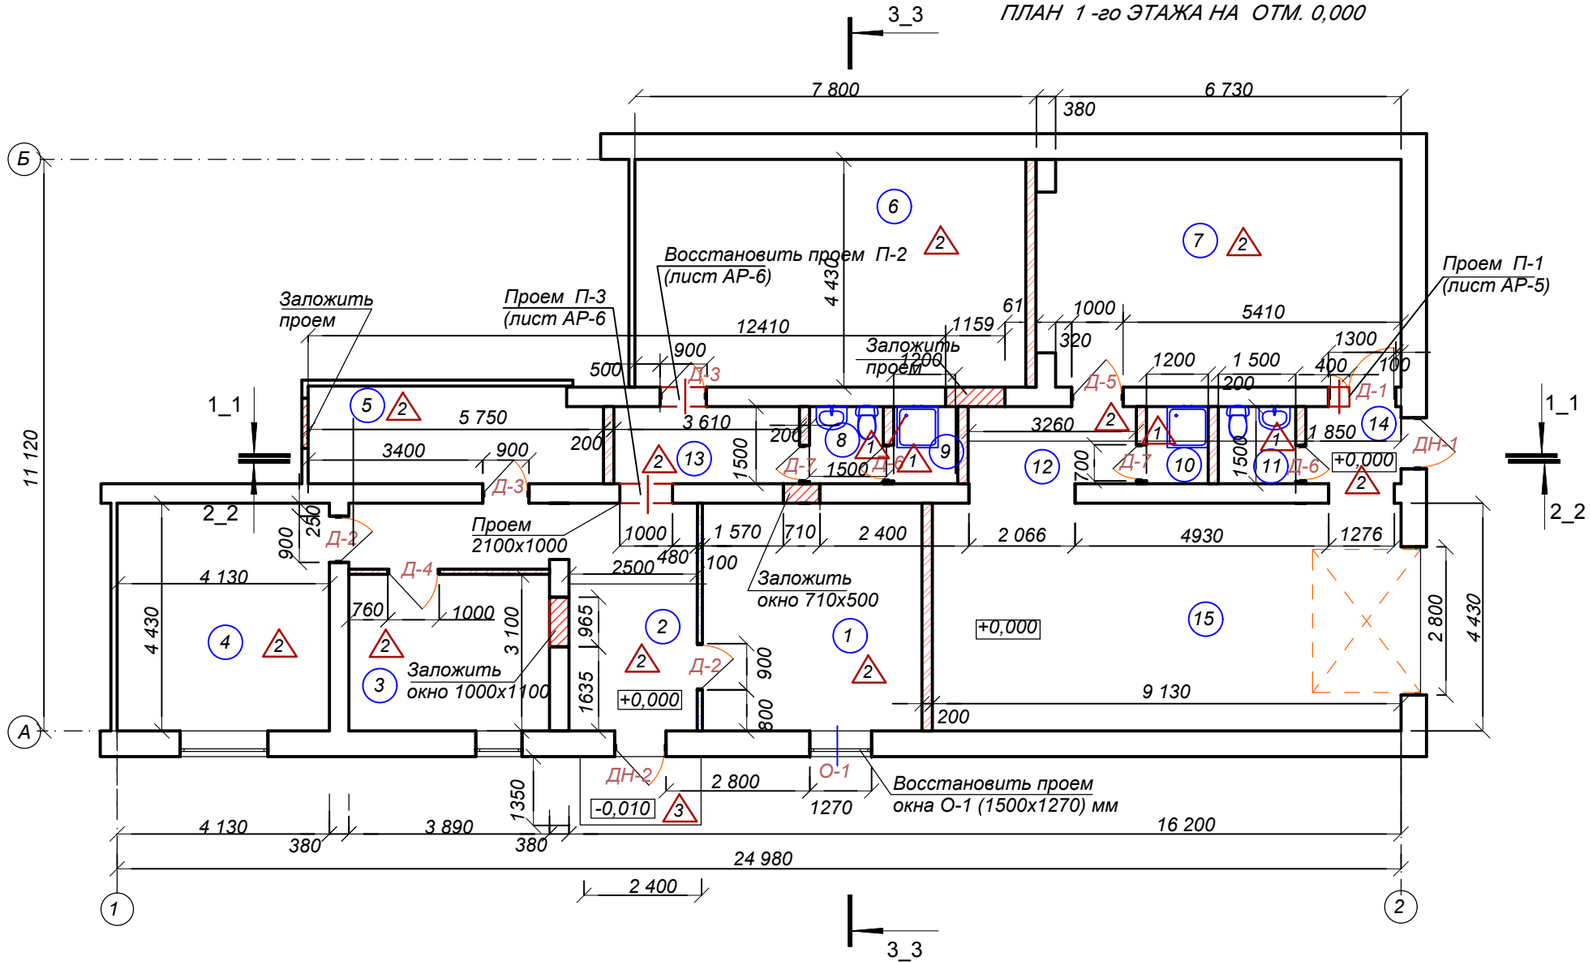

УСЛОВНЫЕ ОБОЗНАЧЕНИЯ:

-Пробить проем и выполнить усиление

-Заложить проем

-Возвести перегородку из бетонных блоков толщ. 200 мм

-Восстановить заложенное ранее окно

-Возвести перегородку из ГКЛ по алюмин.каркасу толщ .100 мм

№ -Тип пола

Изм.	Кол.уч.	Лист	№ док.	Подпись	Дата
ГИП					5.23
Разработ					5.23

Стадия	Лист	Листов
Р	1	6

СОГЛАСОВАНО:

Взамен инв. N

Подпись и дата

Инв. N подл.