


Строительство с последующей эксплуатацией на платной основе «Нового выхода на МКАД с федеральной автомобильной дороги М-7 «Волга» на участке МКАД - км 60 (обходы г. Балашиха, Ногинск), Московская область». I этап строительства. Подготовка территории строительства

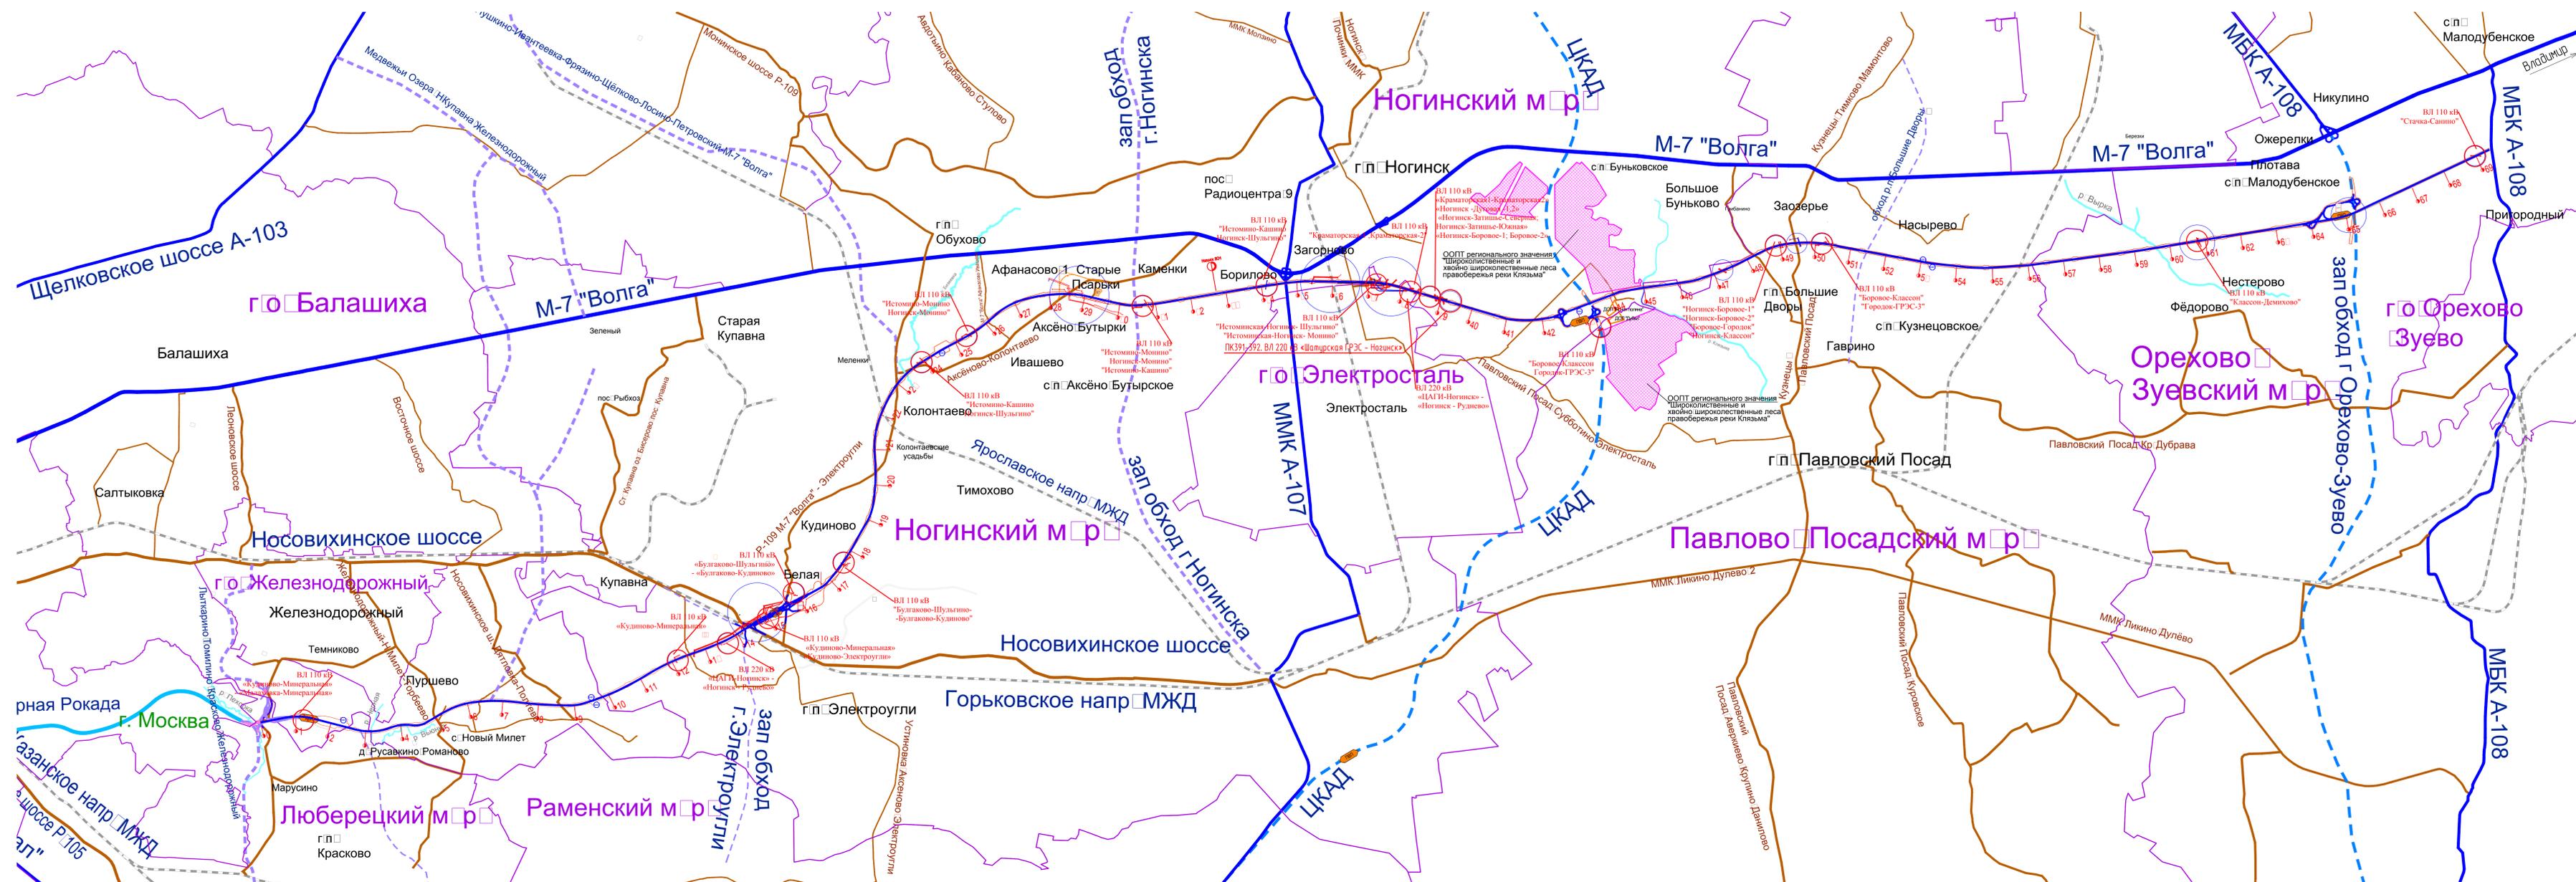

- УСЛОВНЫЕ ОБОЗНАЧЕНИЯ
- Граница полосы отвода проектируемой автомобильной дороги
 - проектируемые транспортные развязки
 - региональные транспортные развязки
 - границы муниципальных районов
 - Ногинский м.р. названия муниципальных районов
 - г.п. Электроугли названия городских поселений
 - Граница ООПТ регионального значения "Широколиственные и хвойно-широколиственные леса правобережья реки Клязьма"
 - существующие железнодорожные дороги
 - Автомобильные дороги Федерального значения
 - проектируемые
 - 1 категории
 - существующие
 - Северо-восточная хорда
 - 1 категории
 - Автомобильные дороги регионального и межмуниципального значения
 - проектируемые
 - 1 категории
 - 2 категории
 - существующие
 - 1 категории
 - 2 категории
 - 4-5 категории
 - Место пересечения проектируемой автодороги с ВЛ 220-500 кВ
 - Место пересечения проектируемой автодороги с ВЛ 110-220 кВ ОАО «МОЭСК»

5-625-ТКР-2.8.1-1				
Согласовано с последующей эксплуатацией на платной основе «Нового выхода на МКАД с федеральной автомобильной дороги М-7 «Волга» на участке МКАД - км 60 (обходы г. Балашиха, Ногинск, Московская область)» I этап строительства. Подготовка территории строительства				
Уч. №	Квартал	Лист	В. №	Дата
Нач.оп.	Арх.оп.	Арх.оп.	Арх.оп.	09.16
Проект.	Масштаб	09.16	09.16	09.16
Разработчик	Масштаб	09.16	09.16	09.16
Объемный план-мест пересечения ВЛ 110-220 кВ ОАО «МОЭСК» с проектируемой автодорогой М1 (1:50000)				
			Лист	1
			Лист	1
			Лист	1