



1 этаж

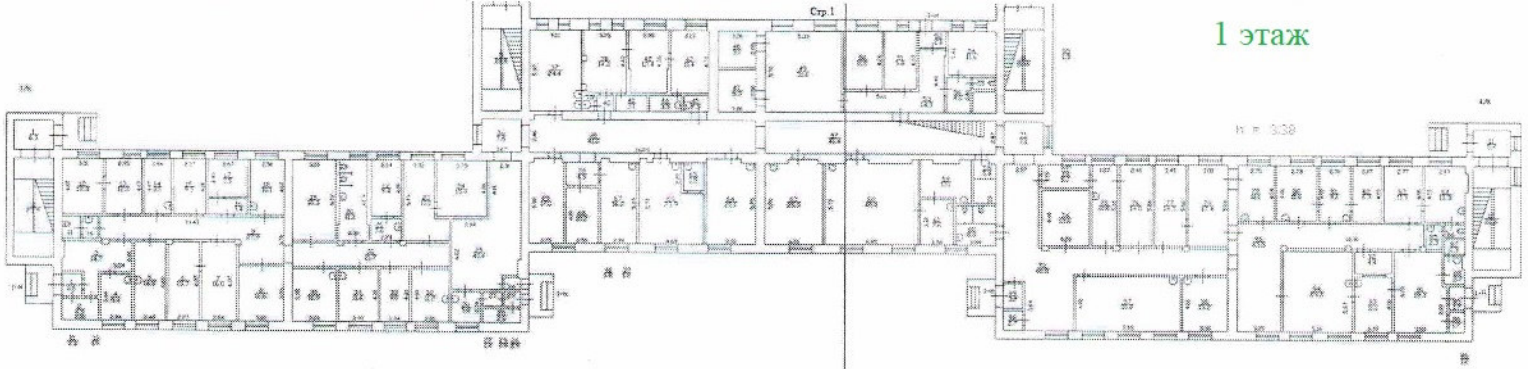

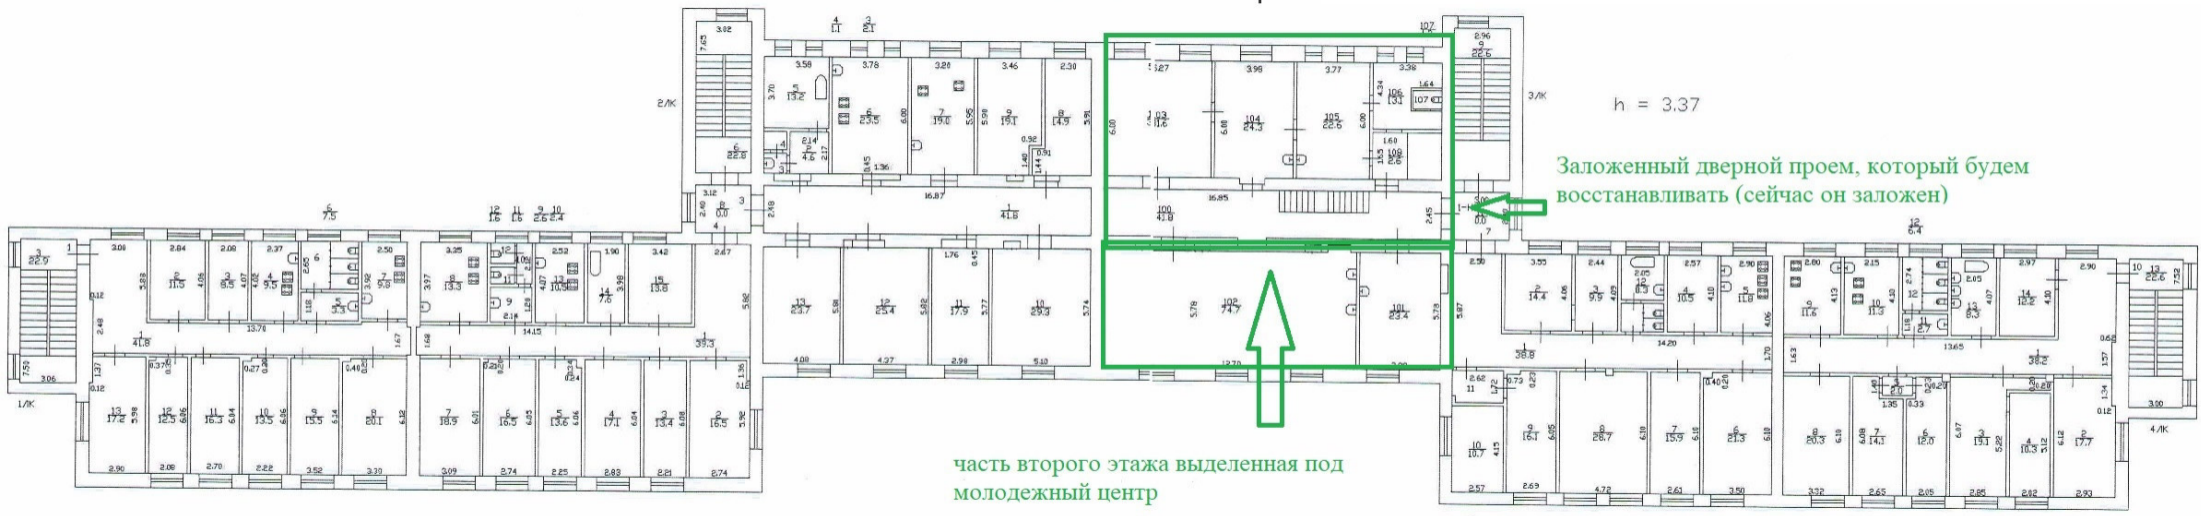

h = 3.37

Заложенный дверной проем, который будем восстанавливать (сейчас он заложен)

часть второго этажа выделенная под молодежный центр