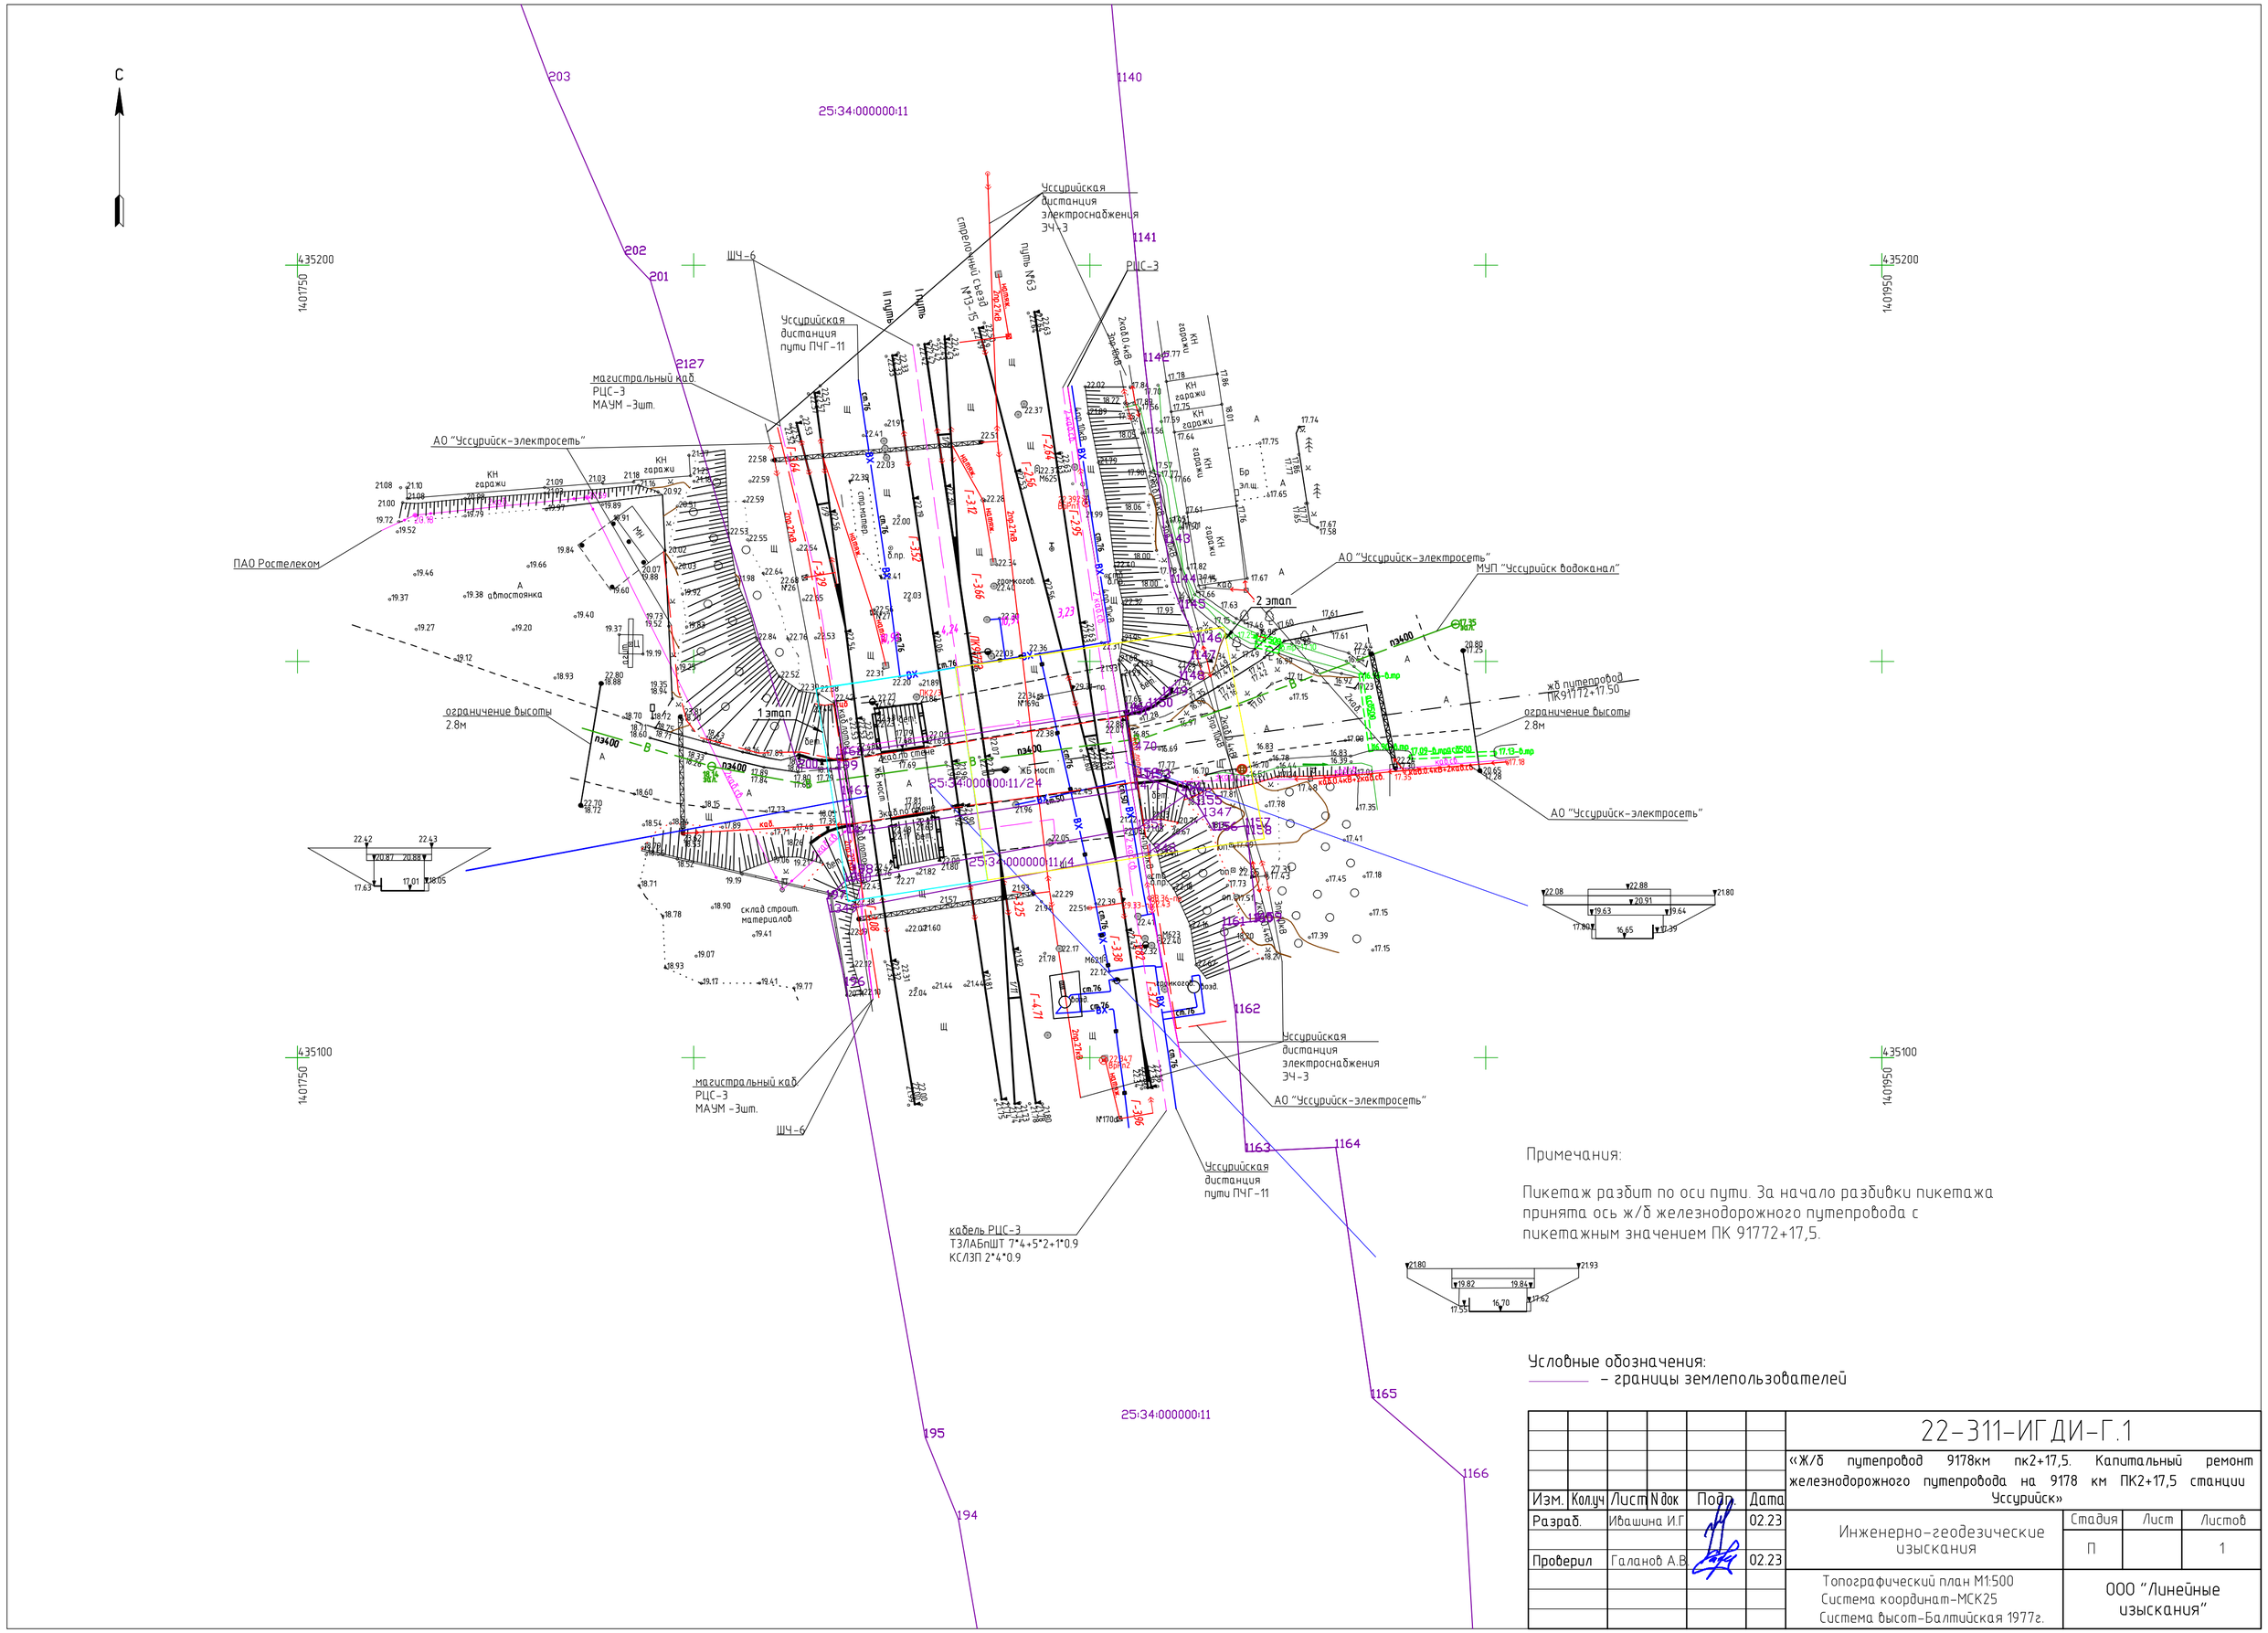

Примечания:

Пикетаж разбит по оси пути. За начало разбивки пикетажа принята ось ж/б железнодорожного путепровода с пикетажным значением ПК 91772+17,5.

Условные обозначения:

——— – границы землепользователей

						22-311-ИГДИ-Г.1			
						«Ж/б путепровод 9178км пк2+17,5. Капитальный ремонт железнодорожного путепровода на 9178 км ПК2+17,5 станции Уссурийск»			
Изм.	Кол.уч	Лист	N док	Подп.	Дата				
Разраб.		Ивашина И.Г			02.23	Инженерно-геодезические изыскания	Стадия	Лист	Листов
							П		1
Проверил		Галанов А.В			02.23				
						Топографический план М1:500 Система координат-МСК25 Система высот-Балтийская 1977г.	ООО "Линейные изыскания"		