


Изм.	Кол.уч.	Лист	Ндок.	Подп.	Дата				
						Эскиз проект жилого дома.	Стадия	Лист	Листов
Проверил		Струпеховский			05.13		П	5	
Исполнил		Струпеховский			05.13	План кровли.	ООО «ЭлектроСетьПроект»		
Н.контр.									

Име.№ гос.рег. Подпись и дата Владелец.№

+5,385

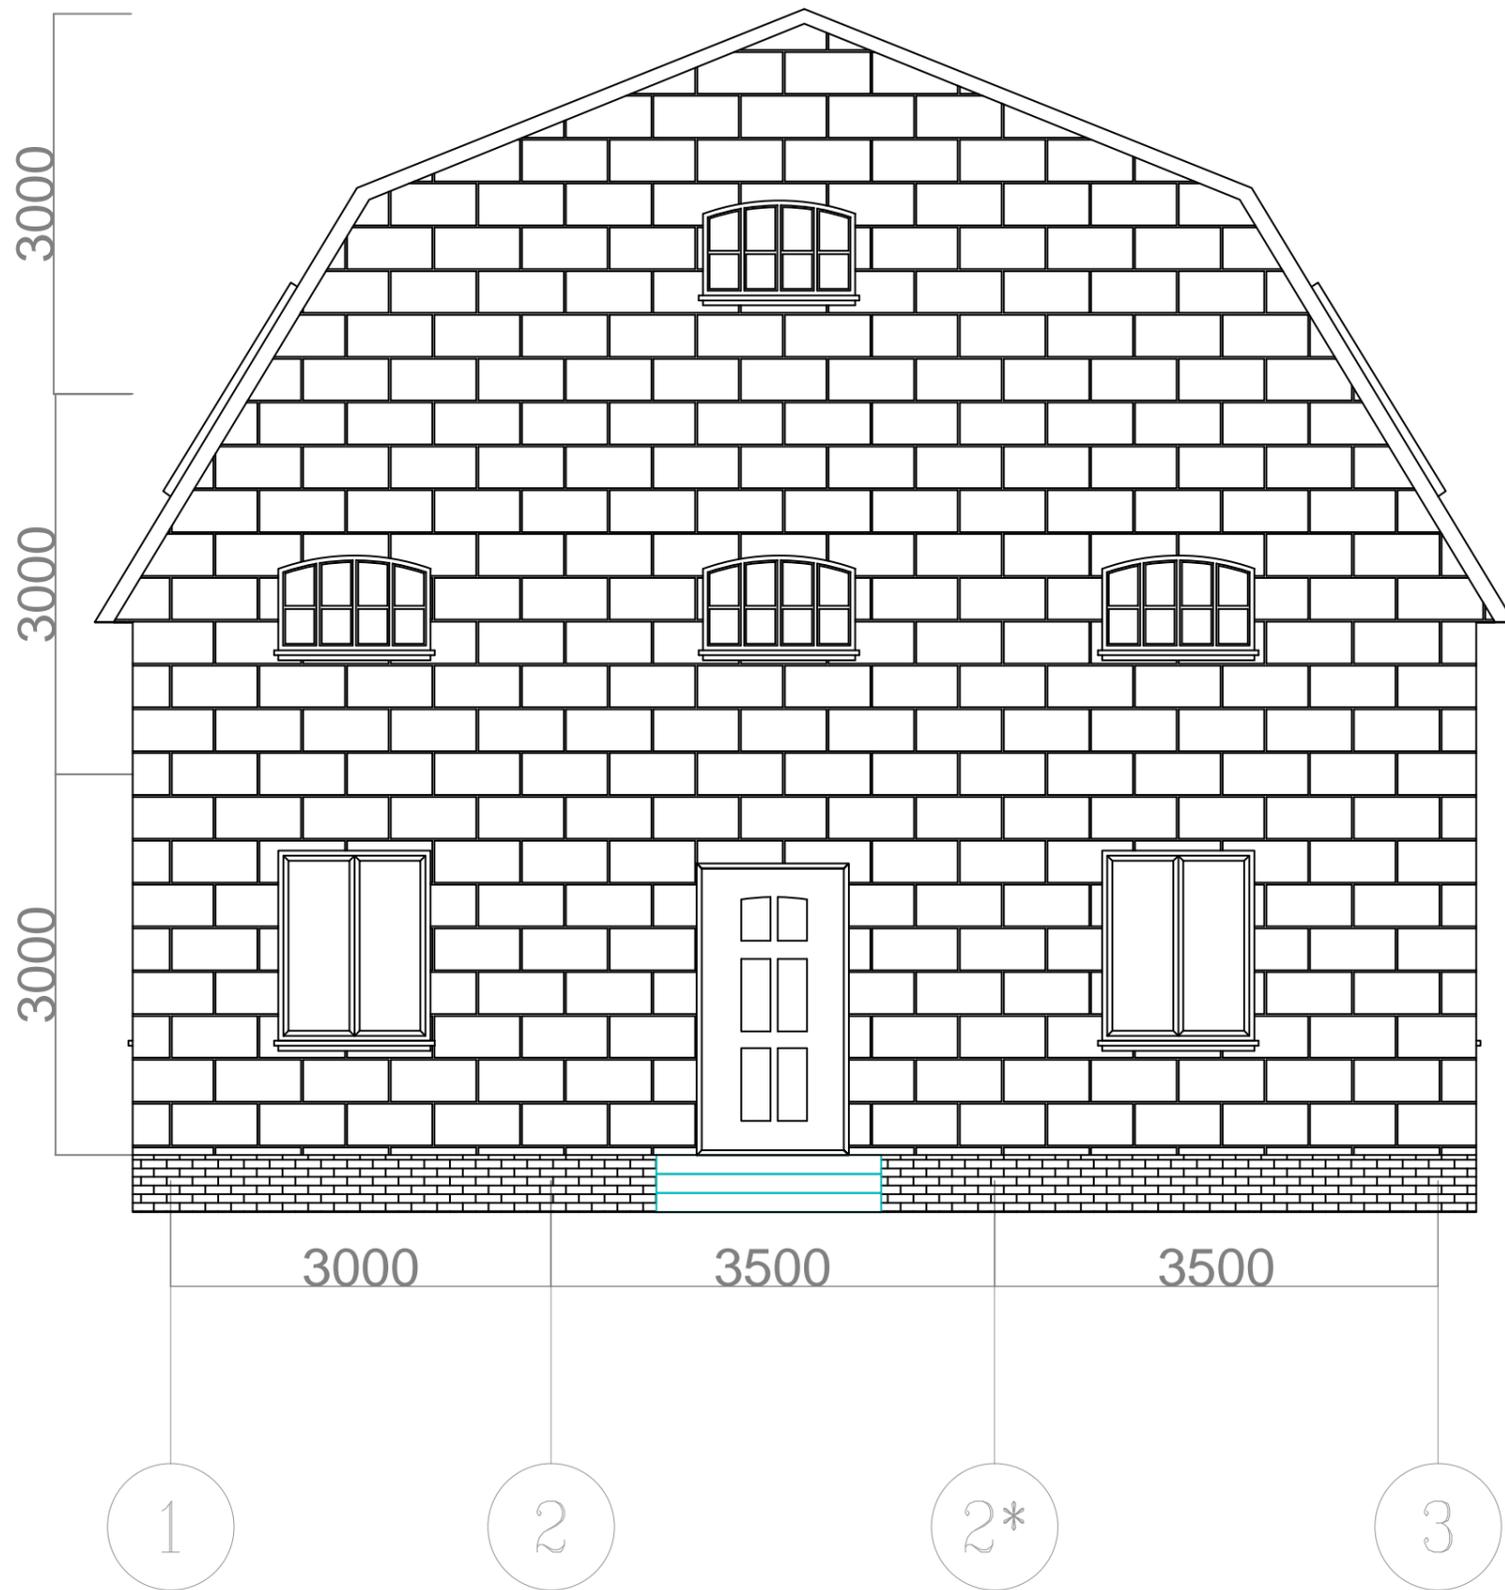

Изм.	Кол.уч.	Лист	Ндок.	Подп.	Дата				
						Эскиз проект жилого дома.	Стадия	Лист	Листов
							П	6	
Проверил		Струпеховский			05.13	Фасад по осям 1 - 3.	ООО «ЭлектроСетьПроект»		
Исполнил		Струпеховский			05.13				
Н.контр.									

Имя, N, год, Подпись и дата, Взам.инв. N