


План электрики 1-го этажа



Условное обозначение	
Вид	Наименование
	Влагозащищенная розетка
	Вывод домофон
	Вывод на улажнение
	Датчик теплого пола
	Кабель канал
	Розетка TV/SAT
	Сетевая розетка
	Силовая розетка
	Эл. Вывод 220В

План электрики 2-го этажа

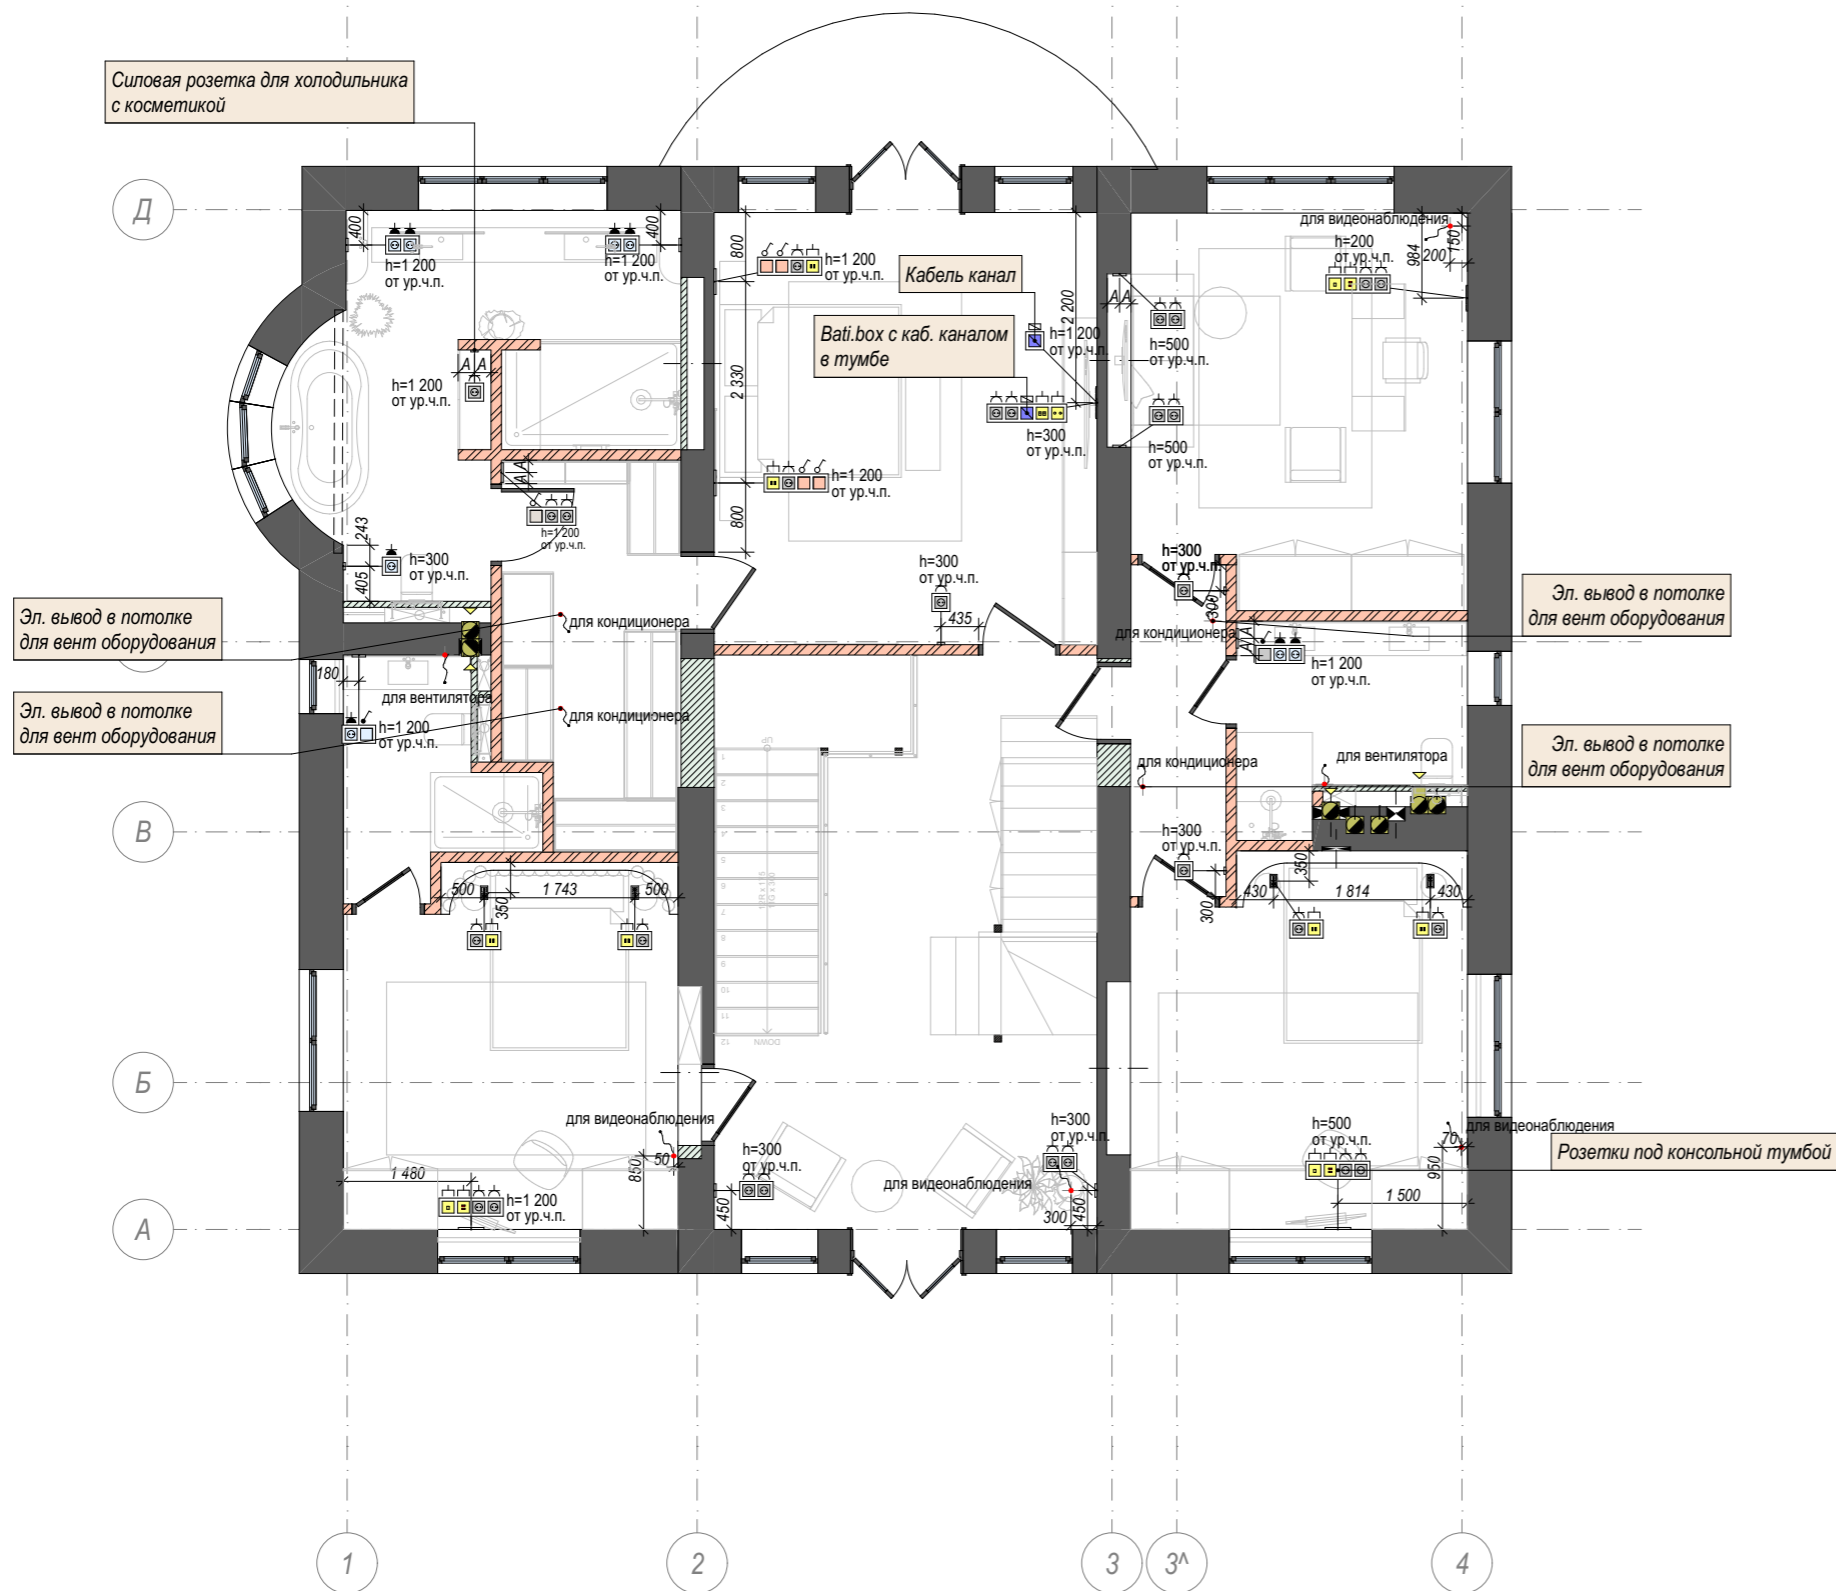


Условное обозначение	
Вид	Наименование
	Влагозащищенная розетка
	Вывод домофон
	Вывод на улажнение
	Датчик теплого пола
	Кабель канал
	Розетка TV/SAT
	Сетевая розетка
	Силовая розетка
	Эл. Вывод 220В

	Архитектор	Майер Е.	07.23
	Архитектор	Крагулец Т.П.	07.23

План электрики 2-го этажа


#Наименование Проекта

План выключателей с указанием групп света 1-го этажа

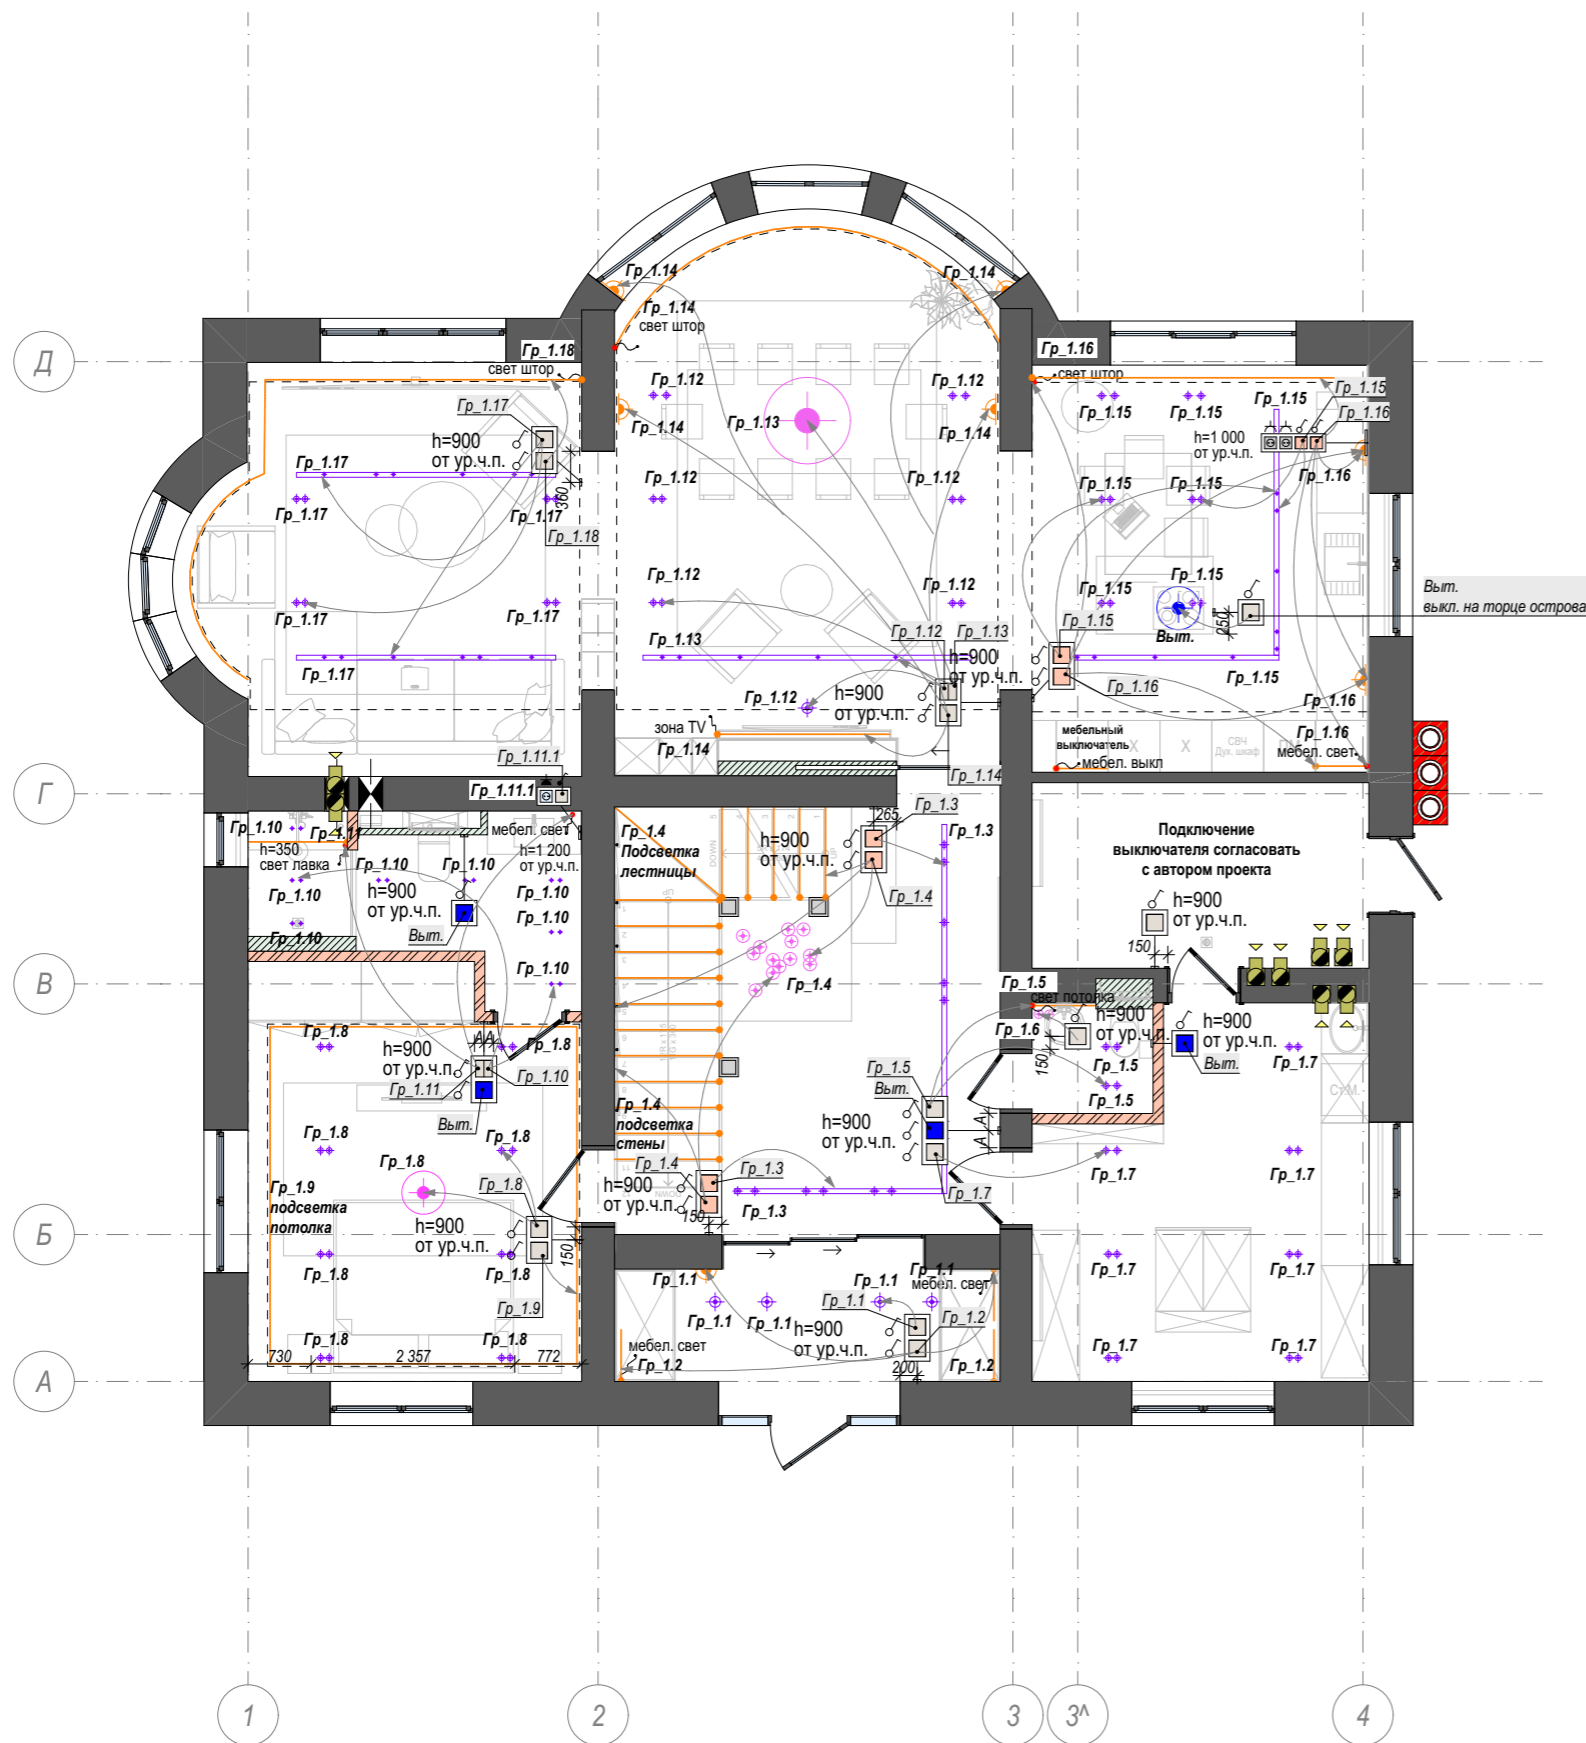

УО Выключатели	
Вид	Наименование
	Выключатель проходной
	Датчик движения
	Двухклавишный выкл. простой
	Мастер выключатель
	Проходной выключатель вытяжки

План выключателей с указанием групп света 2-го этажа

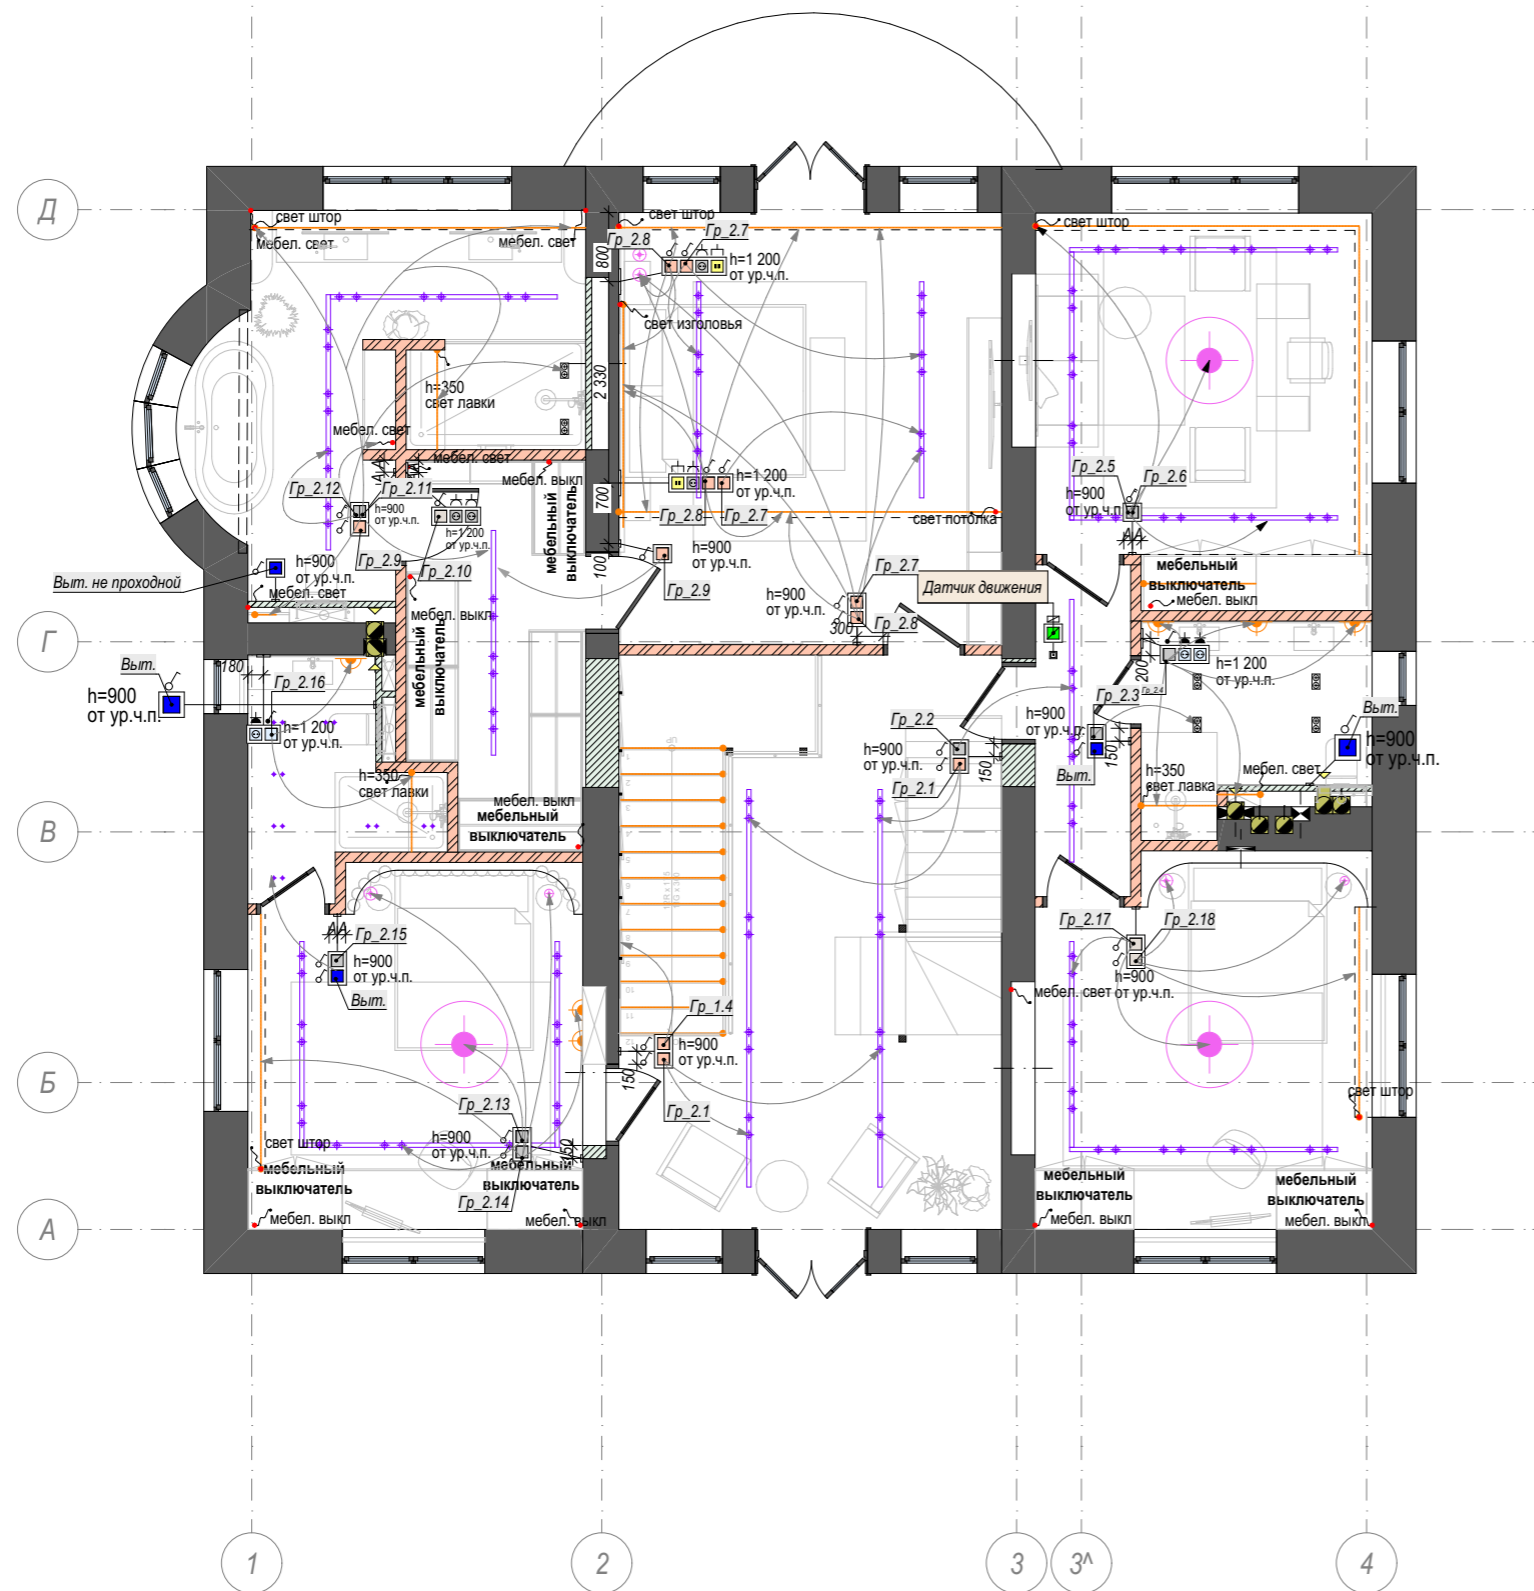

УО Выключатели	
Вид	Наименование
	Выключатель проходной
	Датчик движения
	Двухклавишный выкл. простой
	Мастер выключатель
	Проходной выключатель вытяжки