Фрагмент плана лестница ВЛК-1 (КЖ)
(1/50)

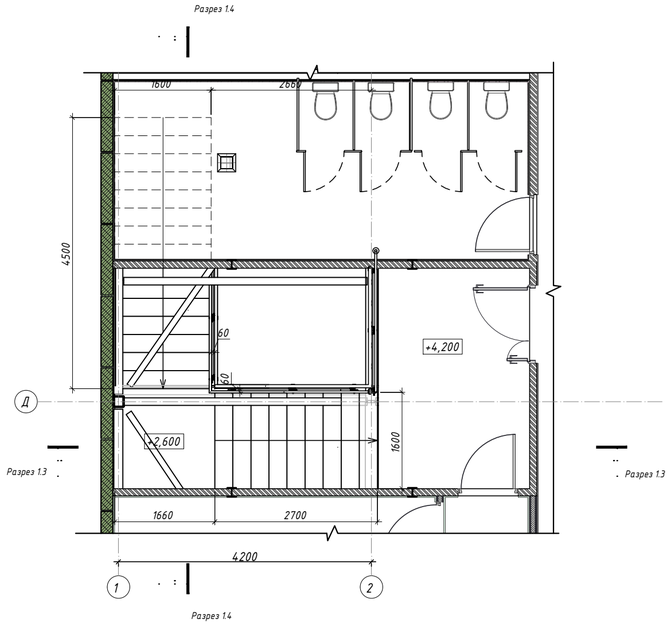

ВЛК-1 (КЖ)
Разрез 1.3-1.3 (1/50)

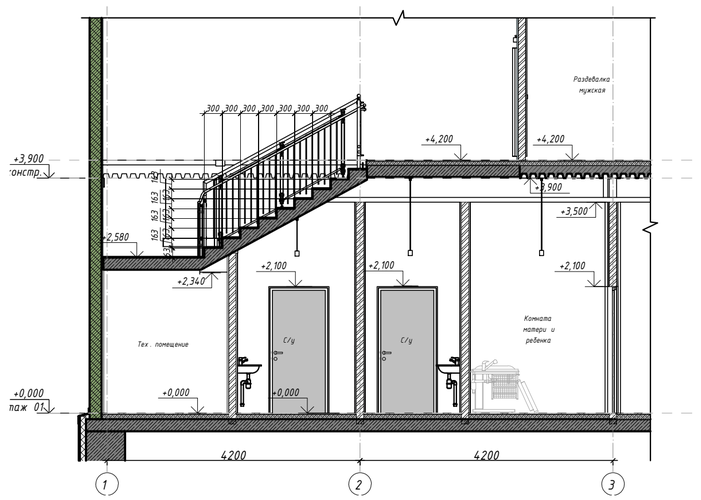

ВЛК-1 (КЖ)
Разрез 1.4-1.4 (1/50)

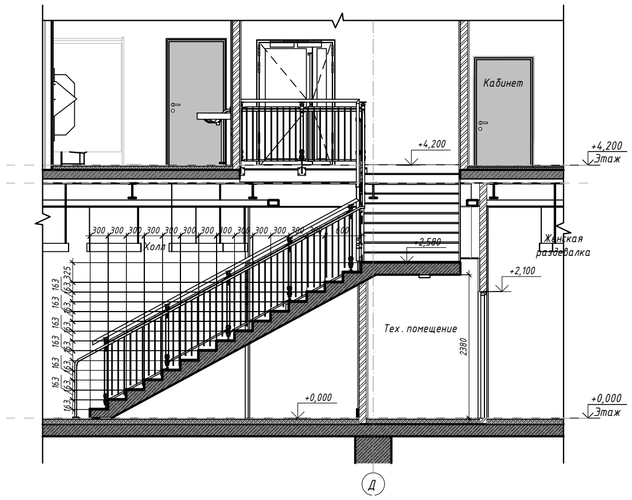

ВЛК-3 (КЖ) лестница в ИТП
Разрез 1.5-1.5 (1/50)

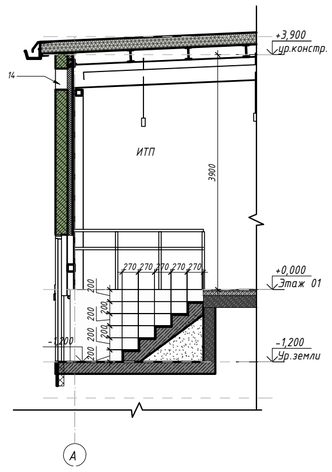

Фрагмент плана лестница ВЛК-2 (КМ)
(1/50)

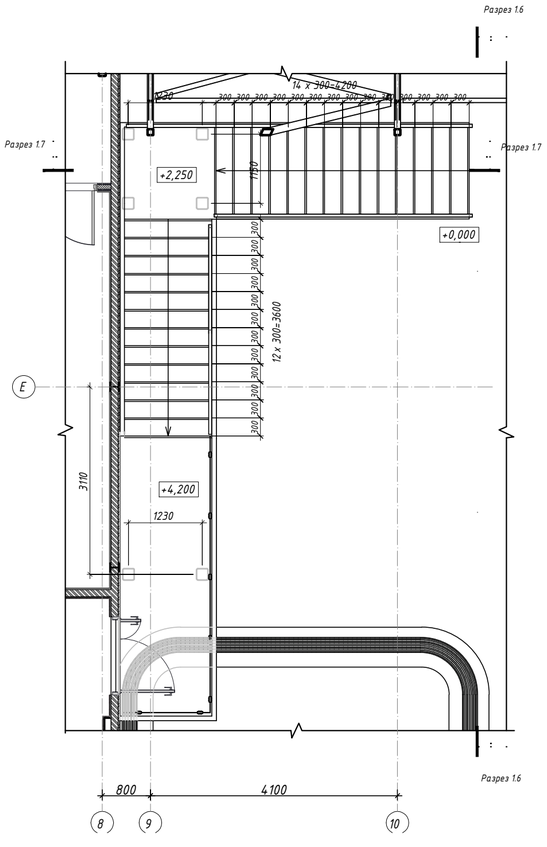

ВЛК-2 (КМ)
Разрез 1.6-1.6 (1/50)

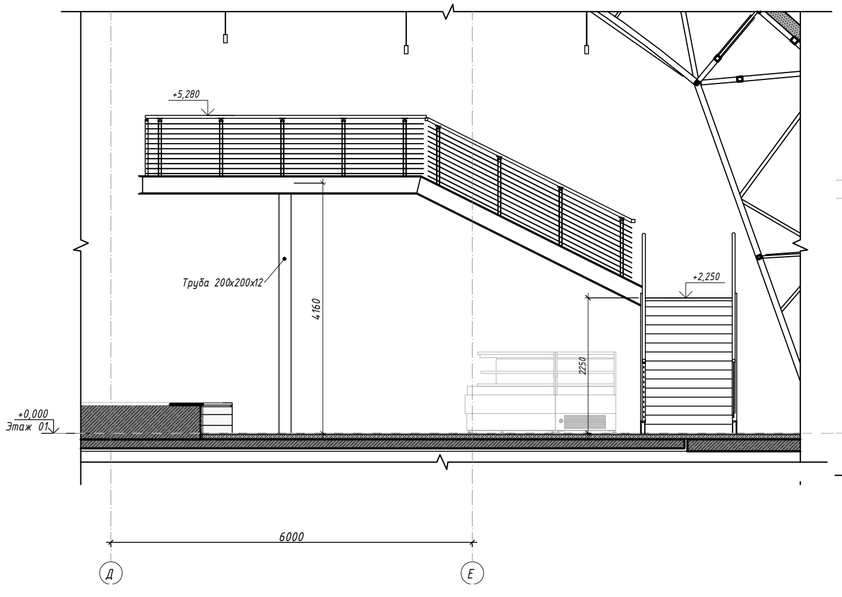

ВЛК-2 (КМ)
Разрез 1.7-1.7 (1/50)

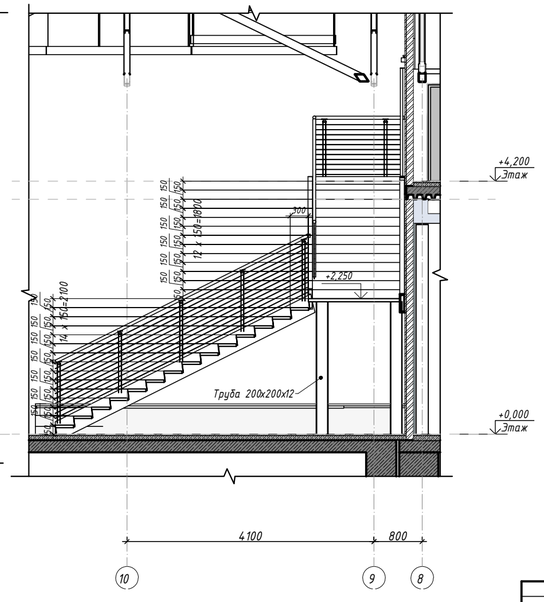

Условные обозначения

- блоки ячеистого газобетона 100-400мм
- Перегородки кирпичные толщиной 120-250мм
- Отделка наружная_Керамогранитная плитка
  Утеплитель_Минераловатные плиты d =100 кг/м3 "Rockwool Venti-Batts" 150 мм
- Перегородки из ГКЛ (ГКЛО-огнезащитный, ГКЛВ- влагостойкий)
  Утеплитель_Минераловатные плиты d =100 кг/м3 "Rockwool Venti-Batts" 100 мм
- Отделка внутреняя_См Дизайн проект
  Перегородки кирпичные толщиной 120 мм
  Отделка внутреняя_См Дизайн проект
- Утеплитель_Минераловатные плиты d =100 кг/м3_"Rockwool Venti-Batts" 100-200 мм
- К-II — Тип пола,покрытия(кровля)
- НР-01 — Маркировка перегородок
- А — Обозначение разреза
- Перегородки кирпичные длиной более 5 метров, требующие дополнительного усиления фахверком из стального двутавра №14

Схема плана 1эт. М 1:1000

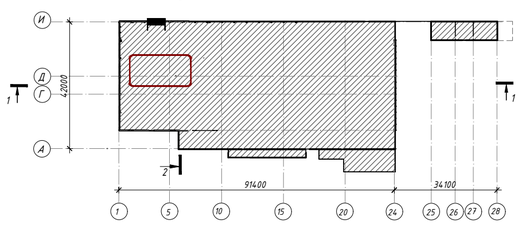

0,000 = 135,20

						Заказчик: ООО"СЗ "РДЛ" 190/23-Р- АР2
						АКВАПАРК ТЕРМАЛЬНЫЙ КОМПЛЕКС по адресу: Московская область, г. Люберцы, улица Калараш, дом 10 и улица Красноармейская, дом 17.
Изм.	Кол.уч.	Лист	№ док.	Подпись	Дата	
Архитектор						Термы
Архитектор	Догорова А.Л.				00.11.22	
Ген.Директор	Рассказов В.И.					

Стадия	Лист	Листов
Р	18	

Согласовано

Взам. инв. №

Подп. и дата

Подл.