


План на отм. 0,000

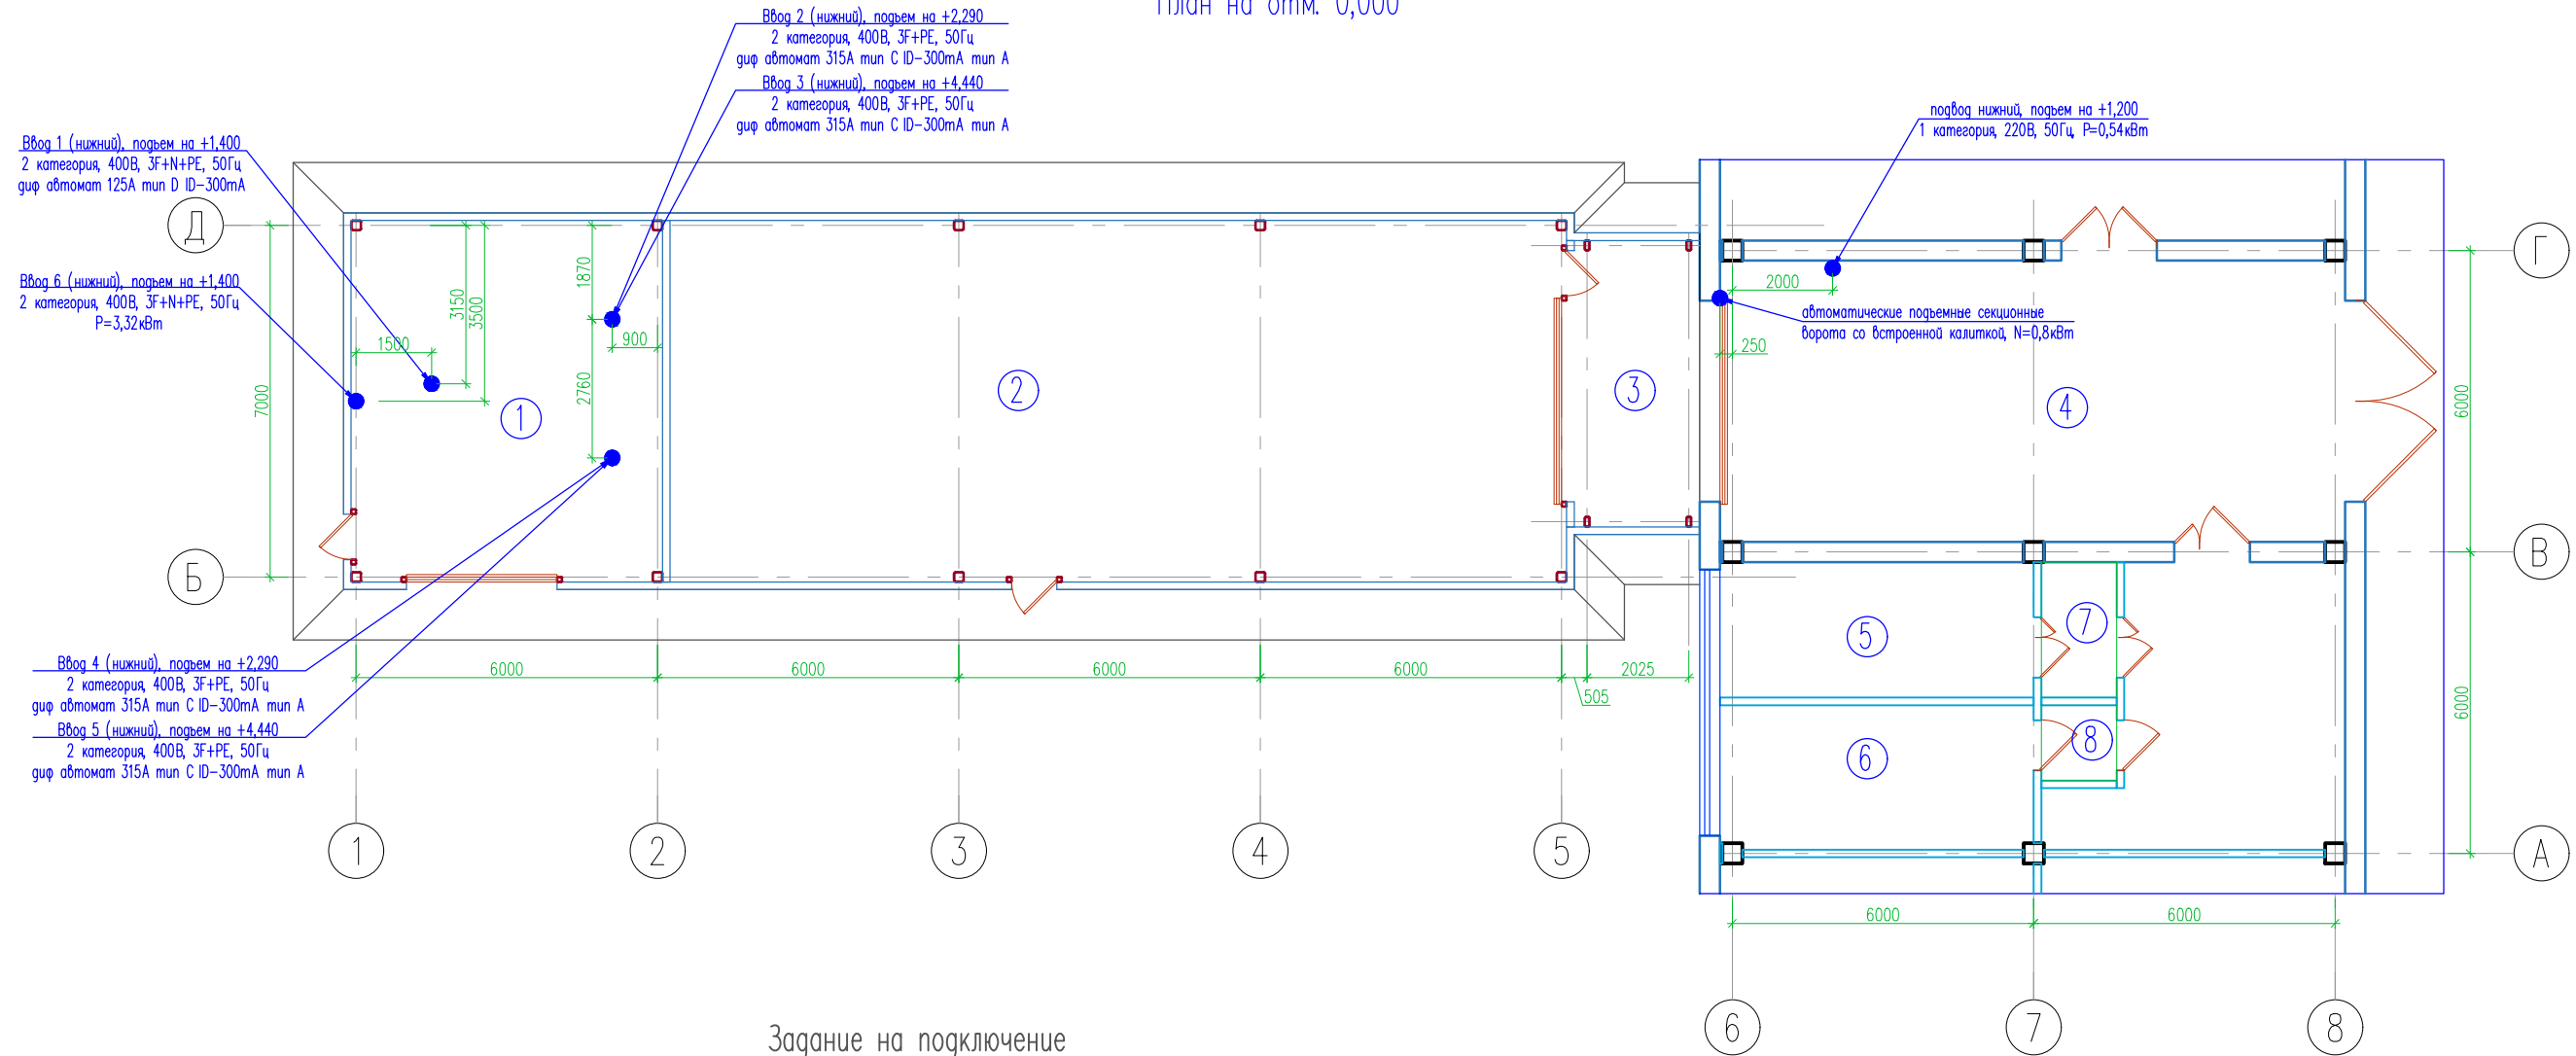

Задание на подключение

№ пом	Наименование помещения	Площадь, м2	Высота, м	Категория по СП 12.13130.2009	Класс зоны по ФЗ № 123	Необходимость АПС/СОУЭ	Необходимость АУПТ	Вентиляция	Внутренний пожар водопровод	Освещение	Силовое электроснабжение	Сжатый воздух	Необходимая площадь сбрасываемых окон
1	Технический отсек камеры	44,4	5,4	не категор		имеется	имеется	имеется	не требуется	имеется	ориентировочно 600 кВт	2 м3/мин (8 бар)	
2	Рабочий отсек камеры	128,0	5,4	не категор		имеется	имеется	имеется	не требуется	имеется	-		
3	Тамбур камеры	14,1	3,9	не категор		имеется	имеется	имеется	не требуется	имеется	-		
4	Тамбур	69,7	4,0	не категор		требуется	не требуется	не требуется	не требуется	имеется	подключение щита АПС, ворот (0,54+0,8 кВт), щита АУПТ-?кВт		
5	Помещение приготовления красок	16,8	4,0	A		требуется	требуется	местная вытяжка (общеобмен вент определить нормами)	не требуется	требуется	не требуется		3,36 м2
6	Склад красок	17,8	4,0	A		требуется	не требуется	определить нормами	требуется, 2x2,5л/с	требуется	не требуется		3,56 м2
7	Тамбур-шлюз	4,1	4,0	не категор		определить нормами	не требуется	подпор 20 Па	требуется, 2x2,5л/с	требуется	не требуется		
8	Тамбур-шлюз	2,25	4,0	не категор		определить нормами	не требуется	подпор 20 Па	требуется, 2x2,5л/с	требуется	не требуется		

Согласовано

Взамен инв. №
Подп. и дата
Инв. № подл.

Изм.	Куч.	Лист	№ док	Подпись	Дата
Разраб.		Соболев А. С.			09.2023
Проверил		Емелин В. С.			09.2023
Нач. отдела					
Н. контр.					
ГИП		Ефимов С.В.			09.2023

03400/573-23-АР.ГЧ		
Проектные и изыскательские работы на объекте "Модульная уличная окрасочно-сушильная камера "БЛАУТЕРМ" по адресу Московская область, г. Дубна, ул. Жуковского г. 2, стр. 2"		
Архитектурные решения	Стация	Лист
	Р	1
Задание	000 "ПК НН"	