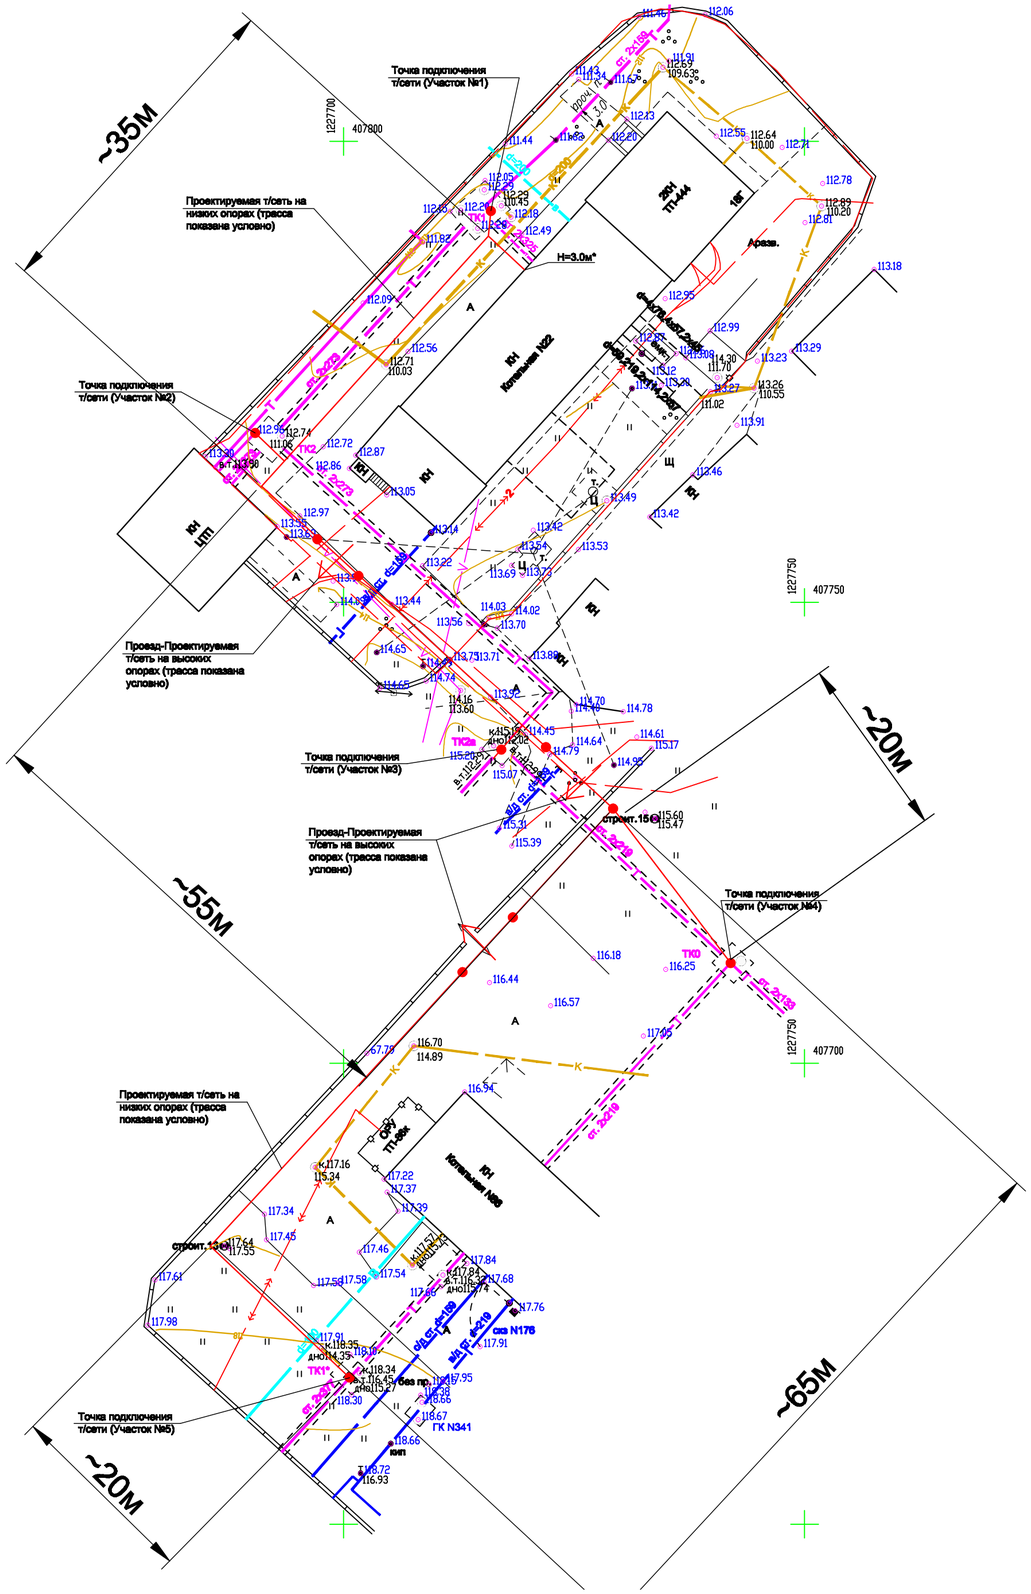


1. Ориентировочная протяженность т/сети - 210м
2. Трасса т/сети показана условно.
3. До начала разработки ПД и РД схему и план трассы т/сети согласовать с Заказчиком.
4. В спецификации РД предусмотреть демонтаж т/сети.
5. Расположение ТК0 уточнить по месту.