

Общая площадь 1 этажа: 444,84 м²

h до рейки = 2805


h потолка = 9820
h до ригеля = 6260


Короб под пожарные коммуникации

Обмерный план 1 этаж

Дизайн-проект детского игрового комплекса. Роза хутор

заказчик:			Instagram ego.buro	Лист	Листов	Масштаб
дизайнер:	Табадян Нэлли	+7 (989) 2822-805		02	—	1:100
чертил:						

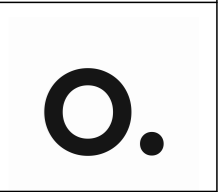


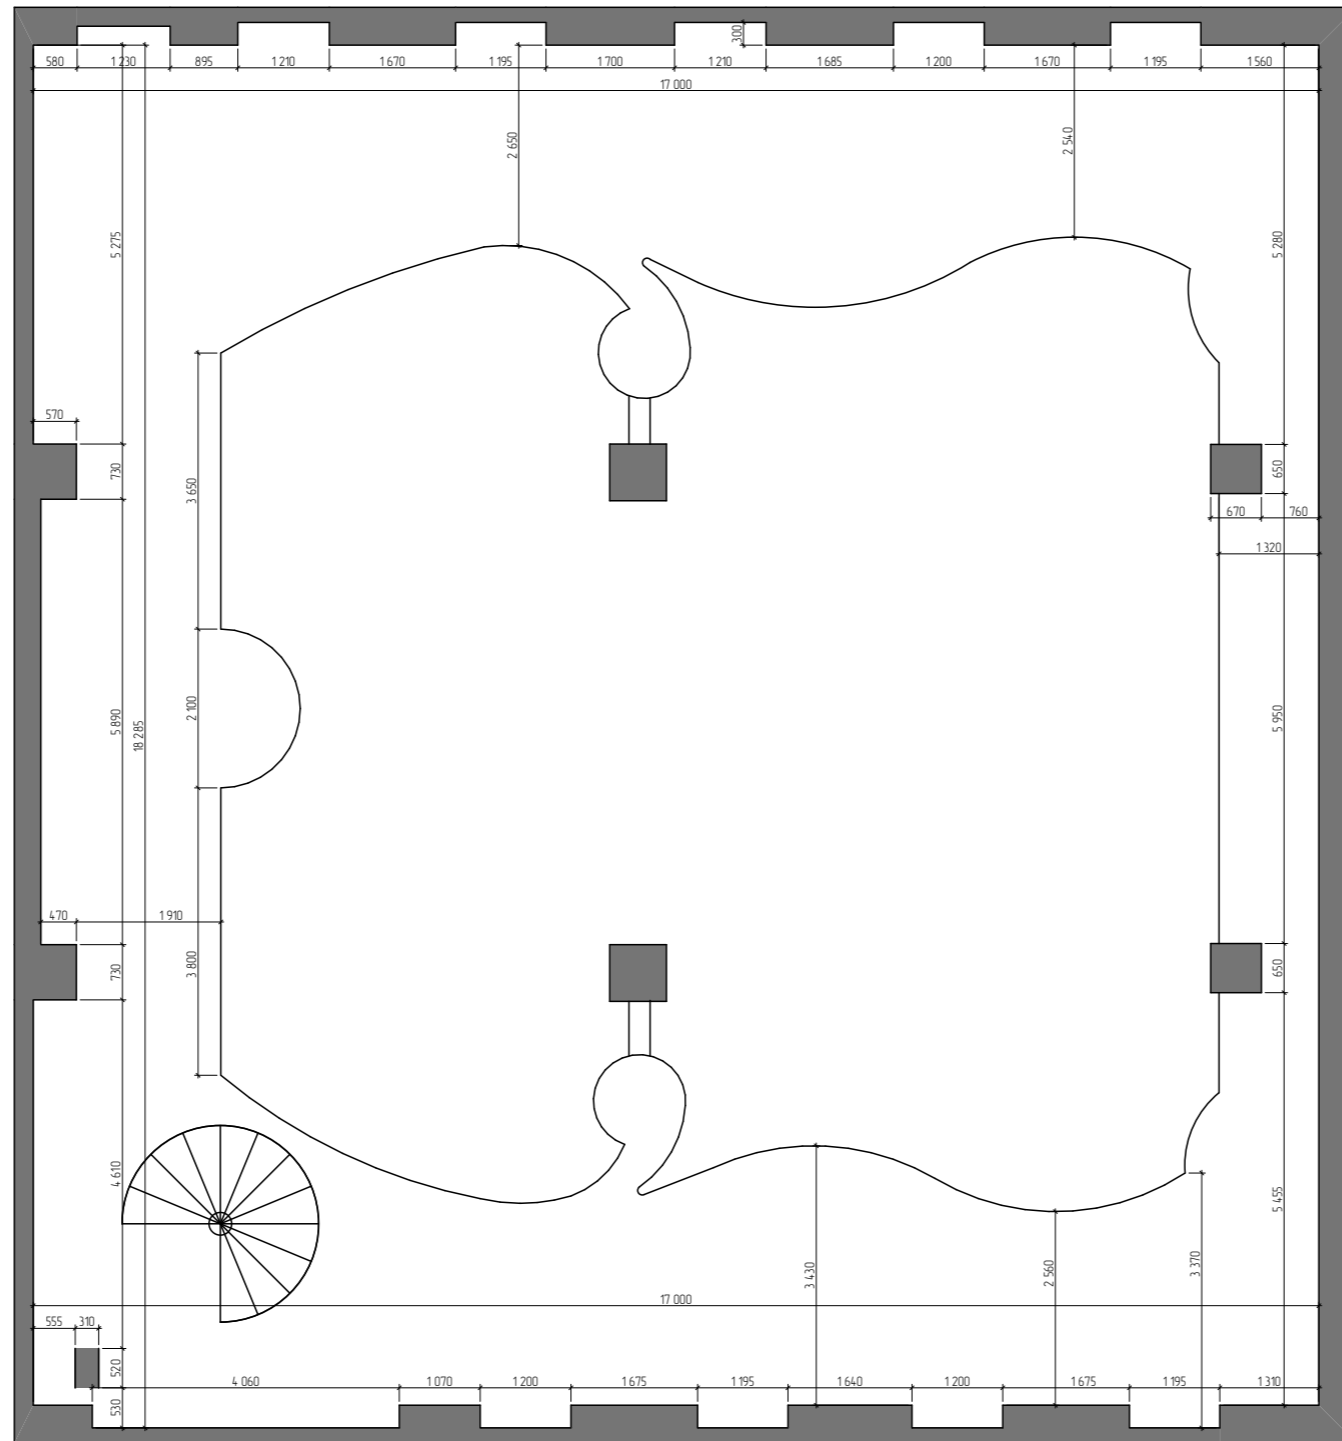

Обмерный план 2 этаж

заказчик:			Instagram ego.buro		
дизайнер:			Табадян Нэлли		
чертил:			+7 (989) 2822-805		
Дизайн-проект детского игрового комплекса. Роза хутор					
Лист	Листов	Масштаб			
03	—	1:100			



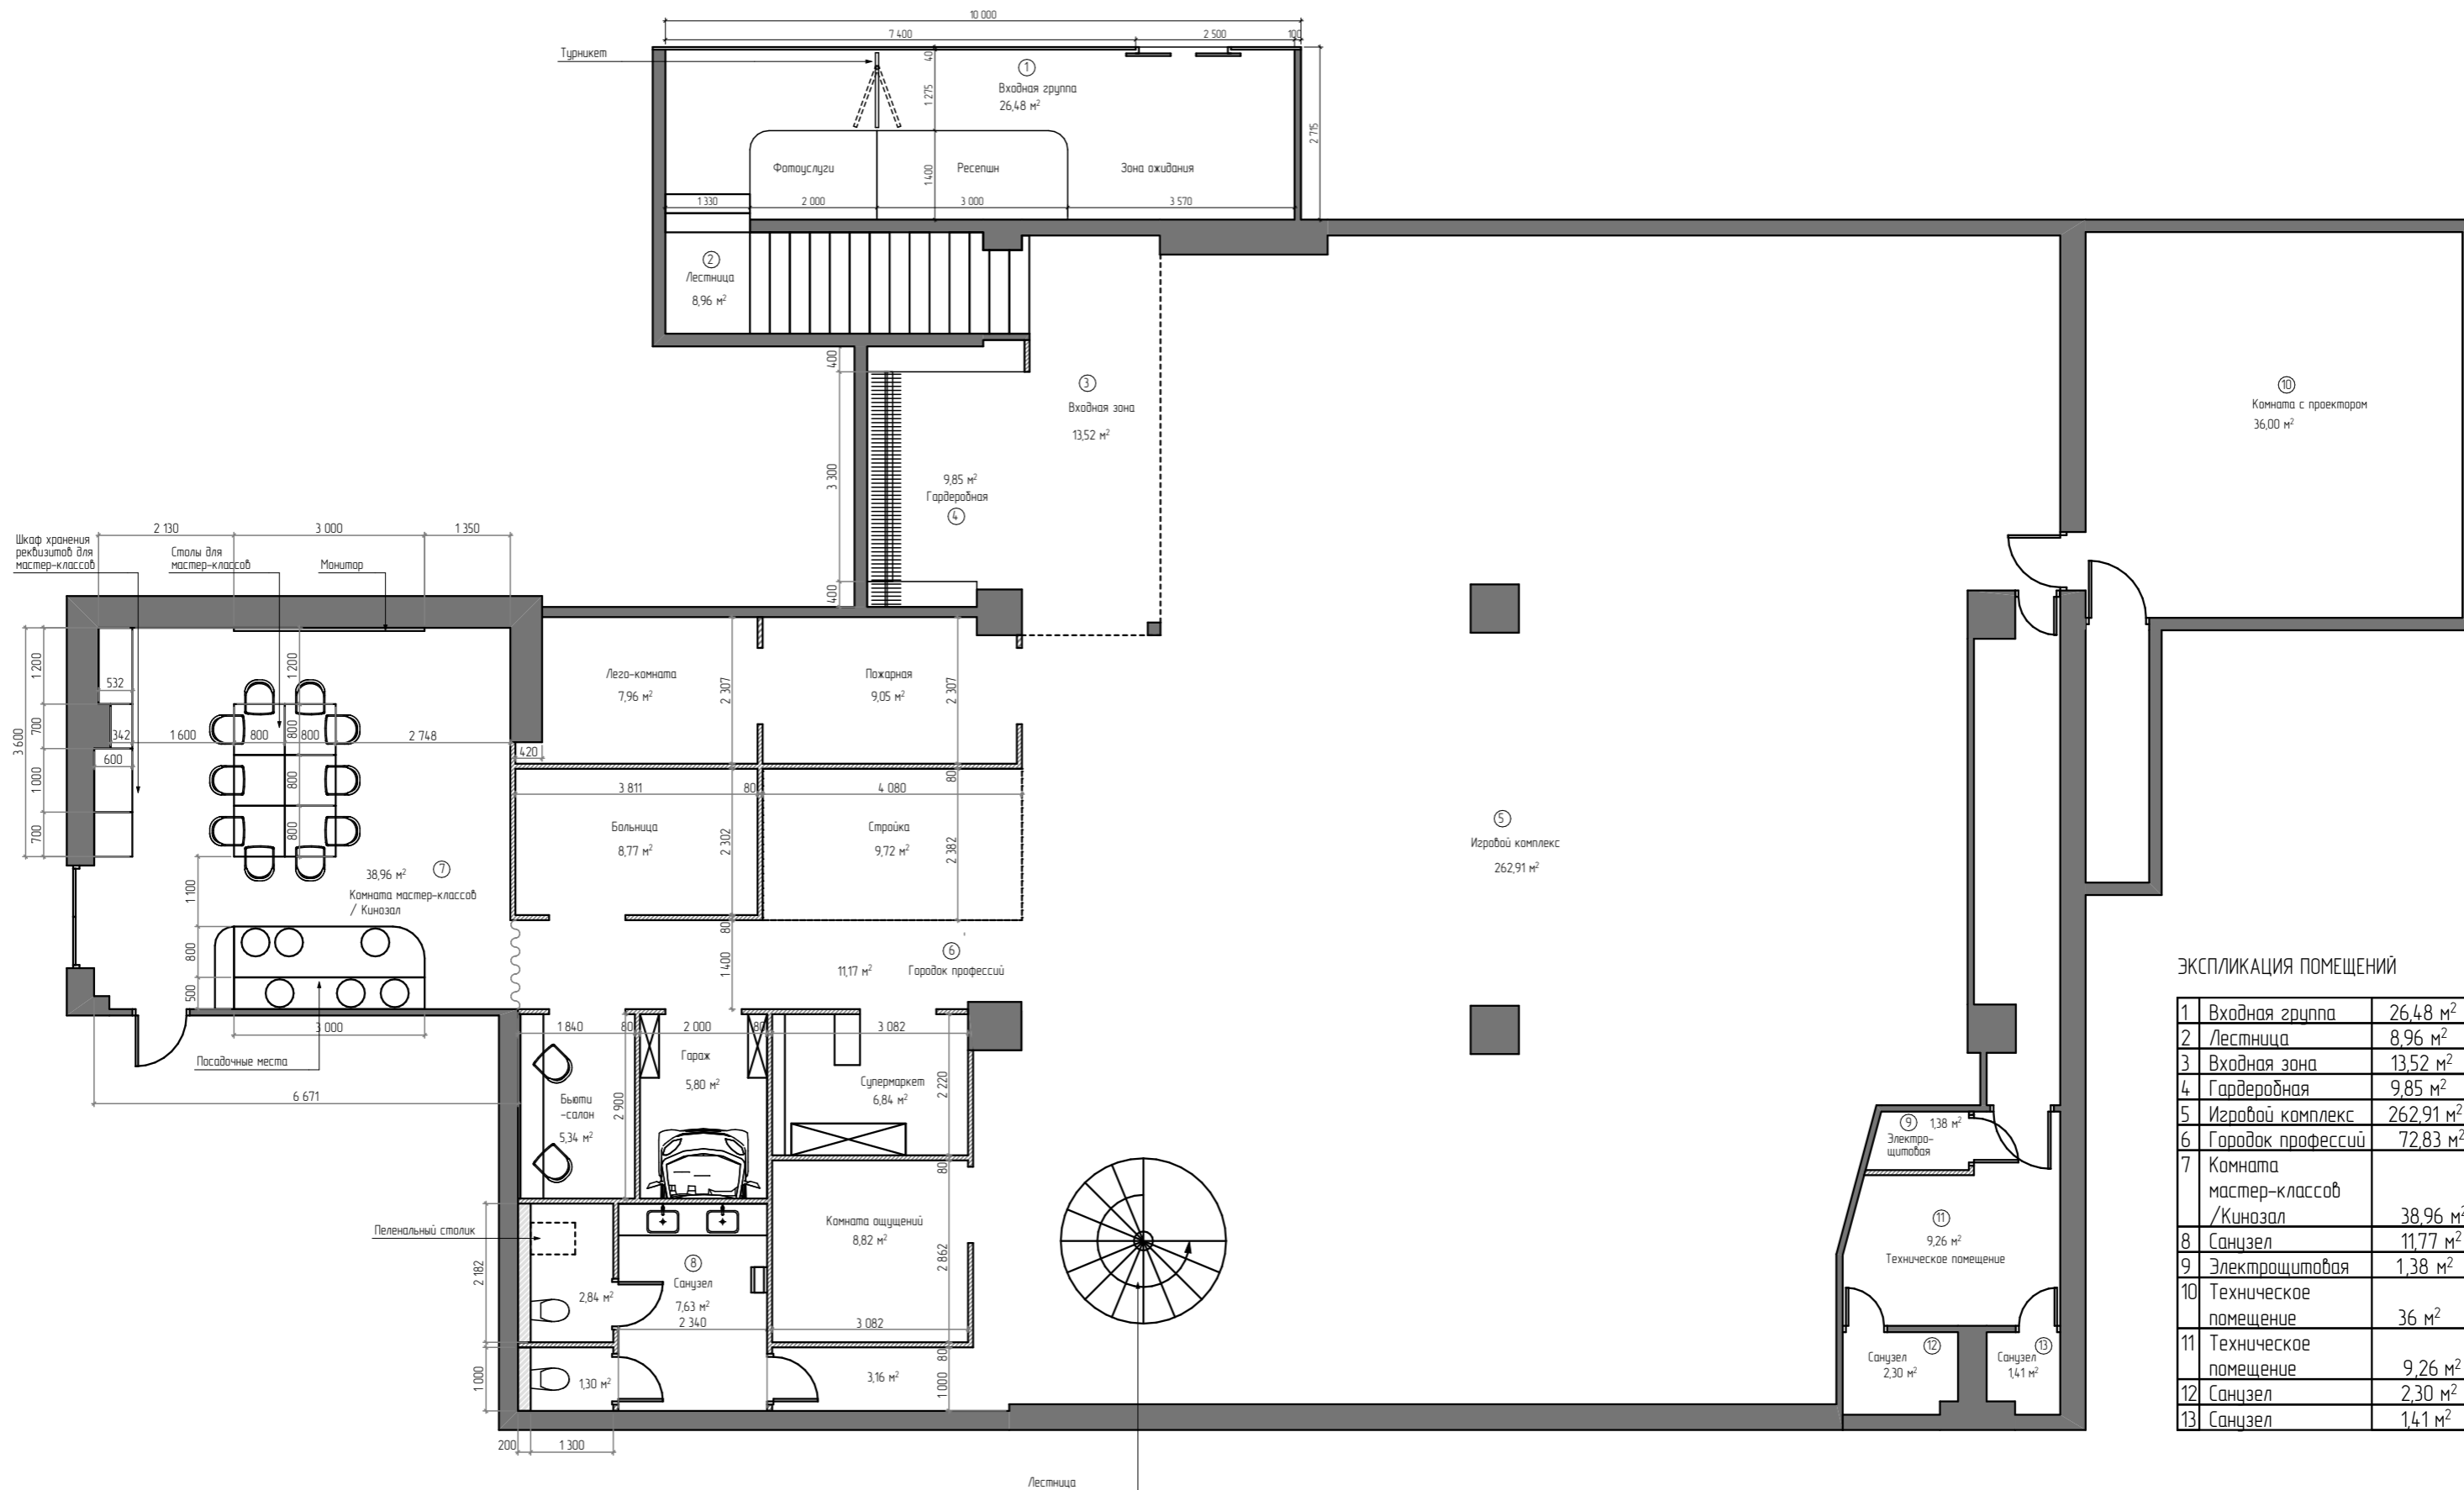

ЭКСПЛИКАЦИЯ ПОМЕЩЕНИЙ


1	Входная группа	26,48 м²
2	Лестница	8,96 м²
3	Входная зона	13,52 м²
4	Гардеробная	9,85 м²
5	Игровой комплекс	262,91 м²
6	Гараж профессионалов	11,17 м²
7	Комната мастер-классов / Кинозал	38,96 м²
8	Санузел	11,77 м²
9	Электрощитовая	1,38 м²
10	Техническое помещение	36 м²
11	Техническое помещение	9,26 м²
12	Санузел	2,30 м²
13	Санузел	1,41 м²

Планировка 1 этаж

Дизайн-проект детского игрового комплекса Роза хутор

заказчик:			Instagram egoburo	Лист	Листов	Масштаб
дизайнер:	Табадян Нэлли	+7 (989) 2822-805		04	—	1:100
чертил:						



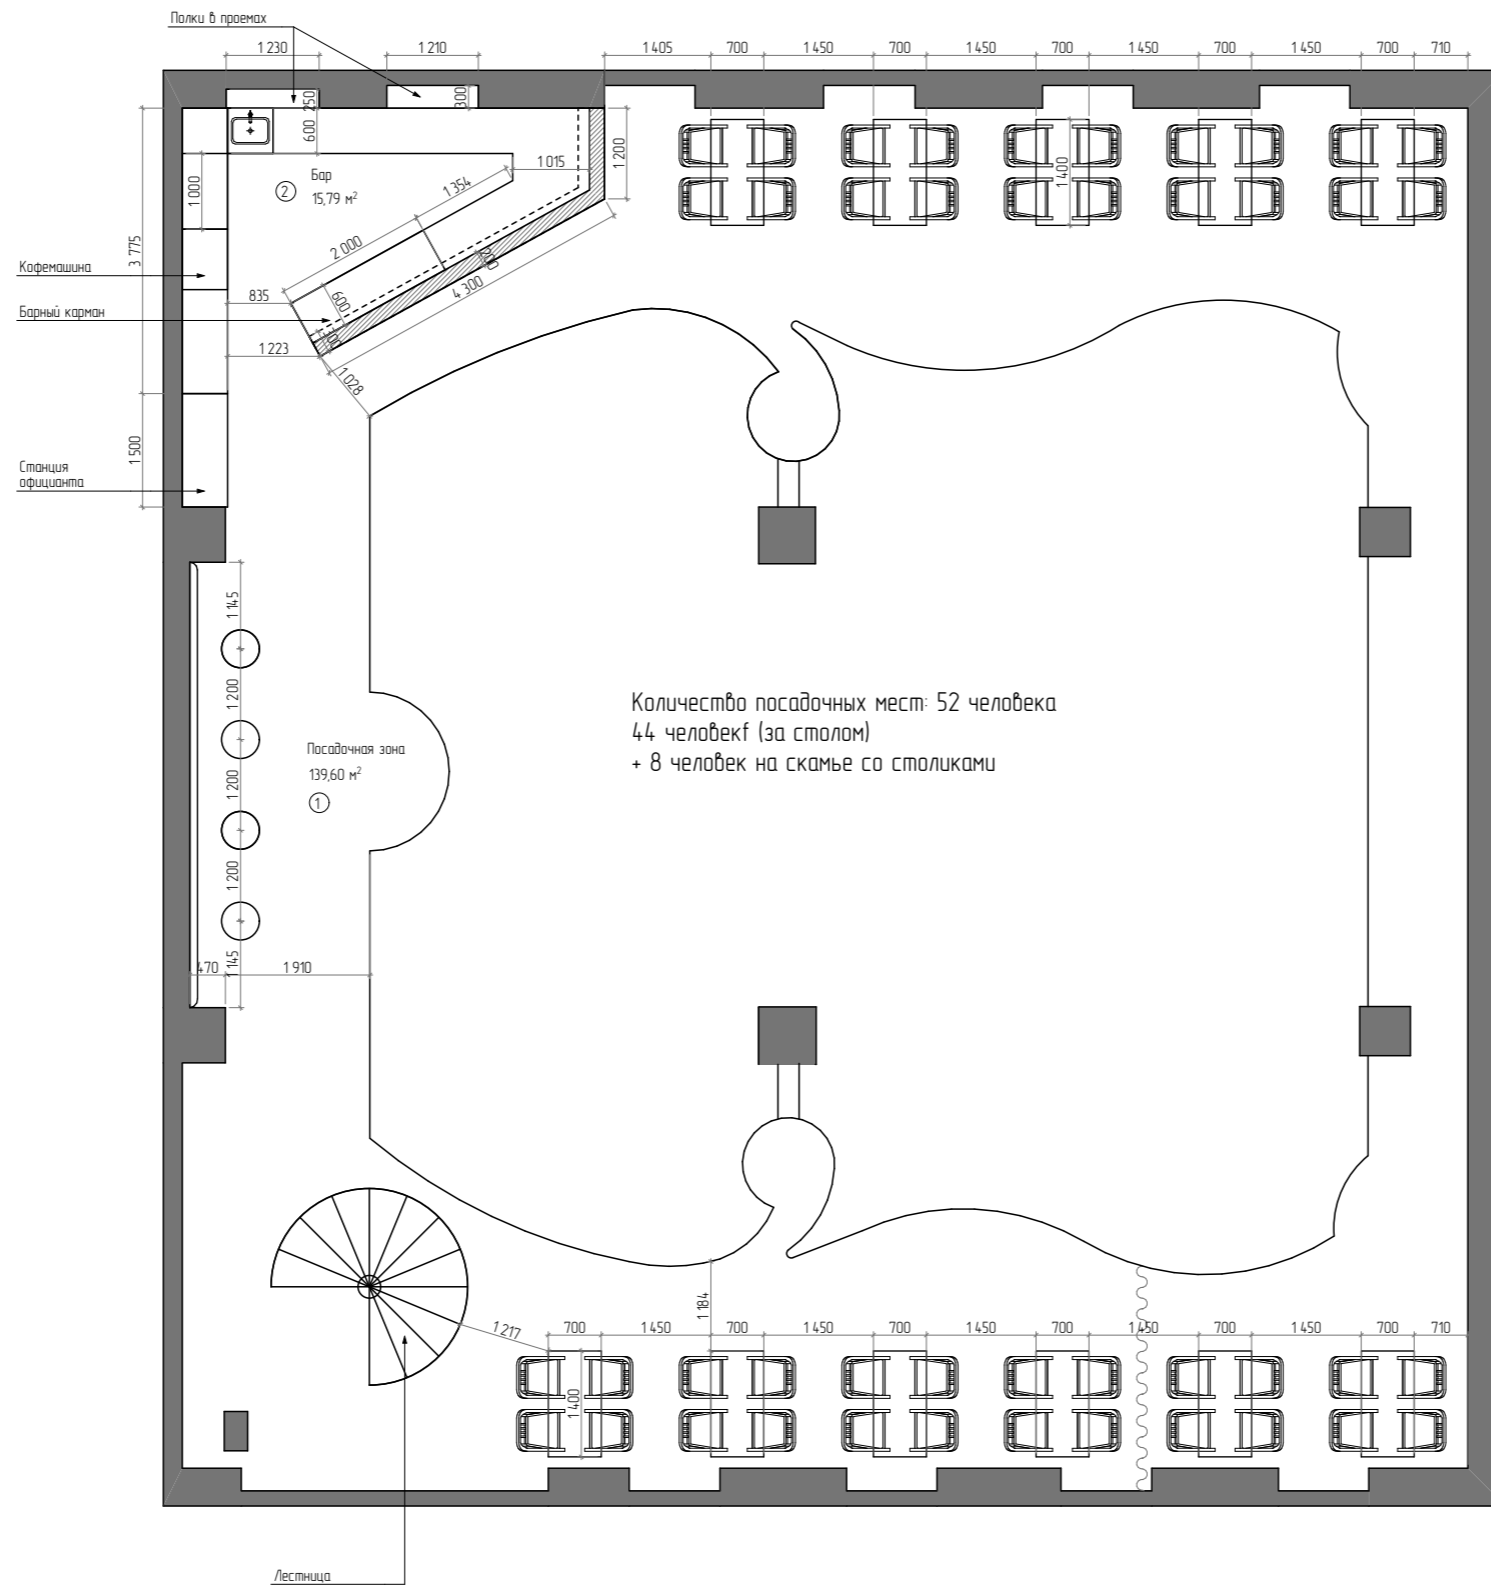


ЭКСПЛИКАЦИЯ ПОМЕЩЕНИЙ

1	Посадочная зона	139,6 м²
2	Бар	15,79 м²

Планировка 2 этаж

заказчик:			Instagram ego.buro	Дизайн-проект детского игрового комплекса. Роза хутор		
дизайнер:	Табадян Нэлли	+7 (989) 2822-805		Лист	Листов	Масштаб
чертил:				05	—	1:100



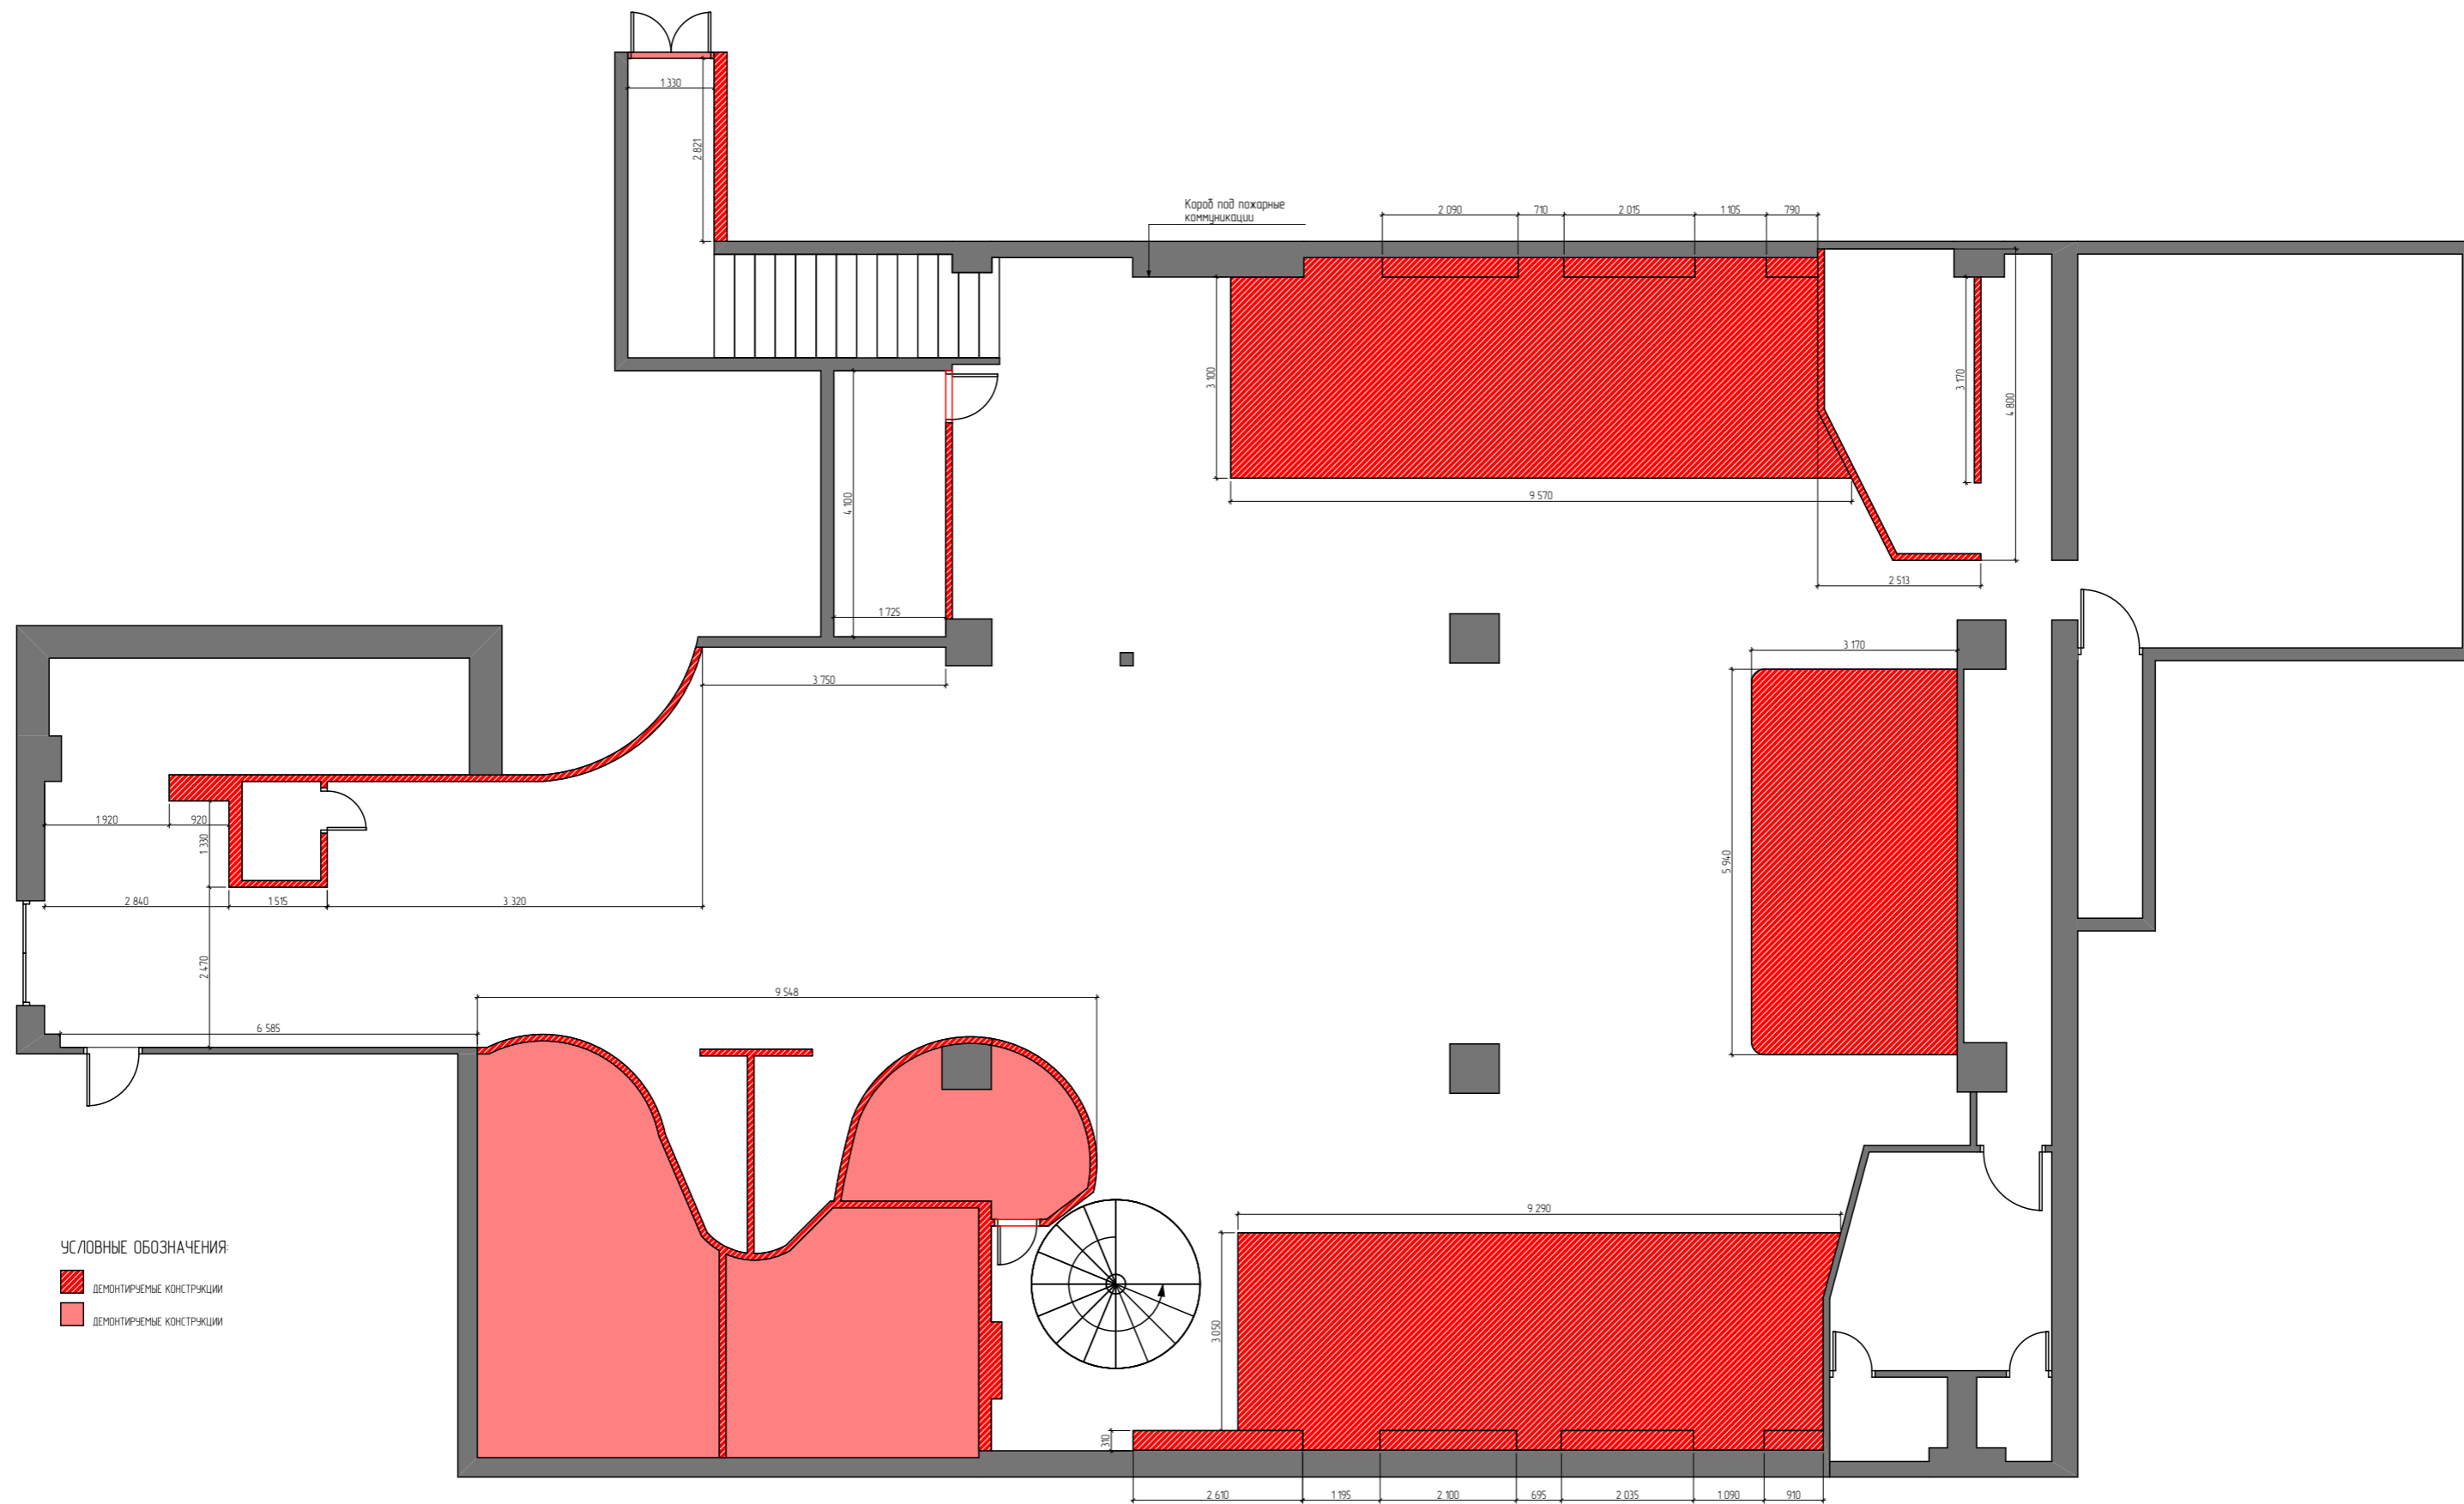

УСЛОВНЫЕ ОБОЗНАЧЕНИЯ

- ДЕМОНТИРУЕМЫЕ КОНСТРУКЦИИ
- ДЕМОНТИРУЕМЫЕ КОНСТРУКЦИИ

План демонтажа 1 этаж




заказчик:			Instagram ego.buro
дизайнер:	Табадян Нэлли	+7 (989) 2822-805	
чертил:			

Дизайн-проект детского игрового комплекса. Роза хутор

Лист	Листов	Масштаб
07	—	1:100




СХЕМА А

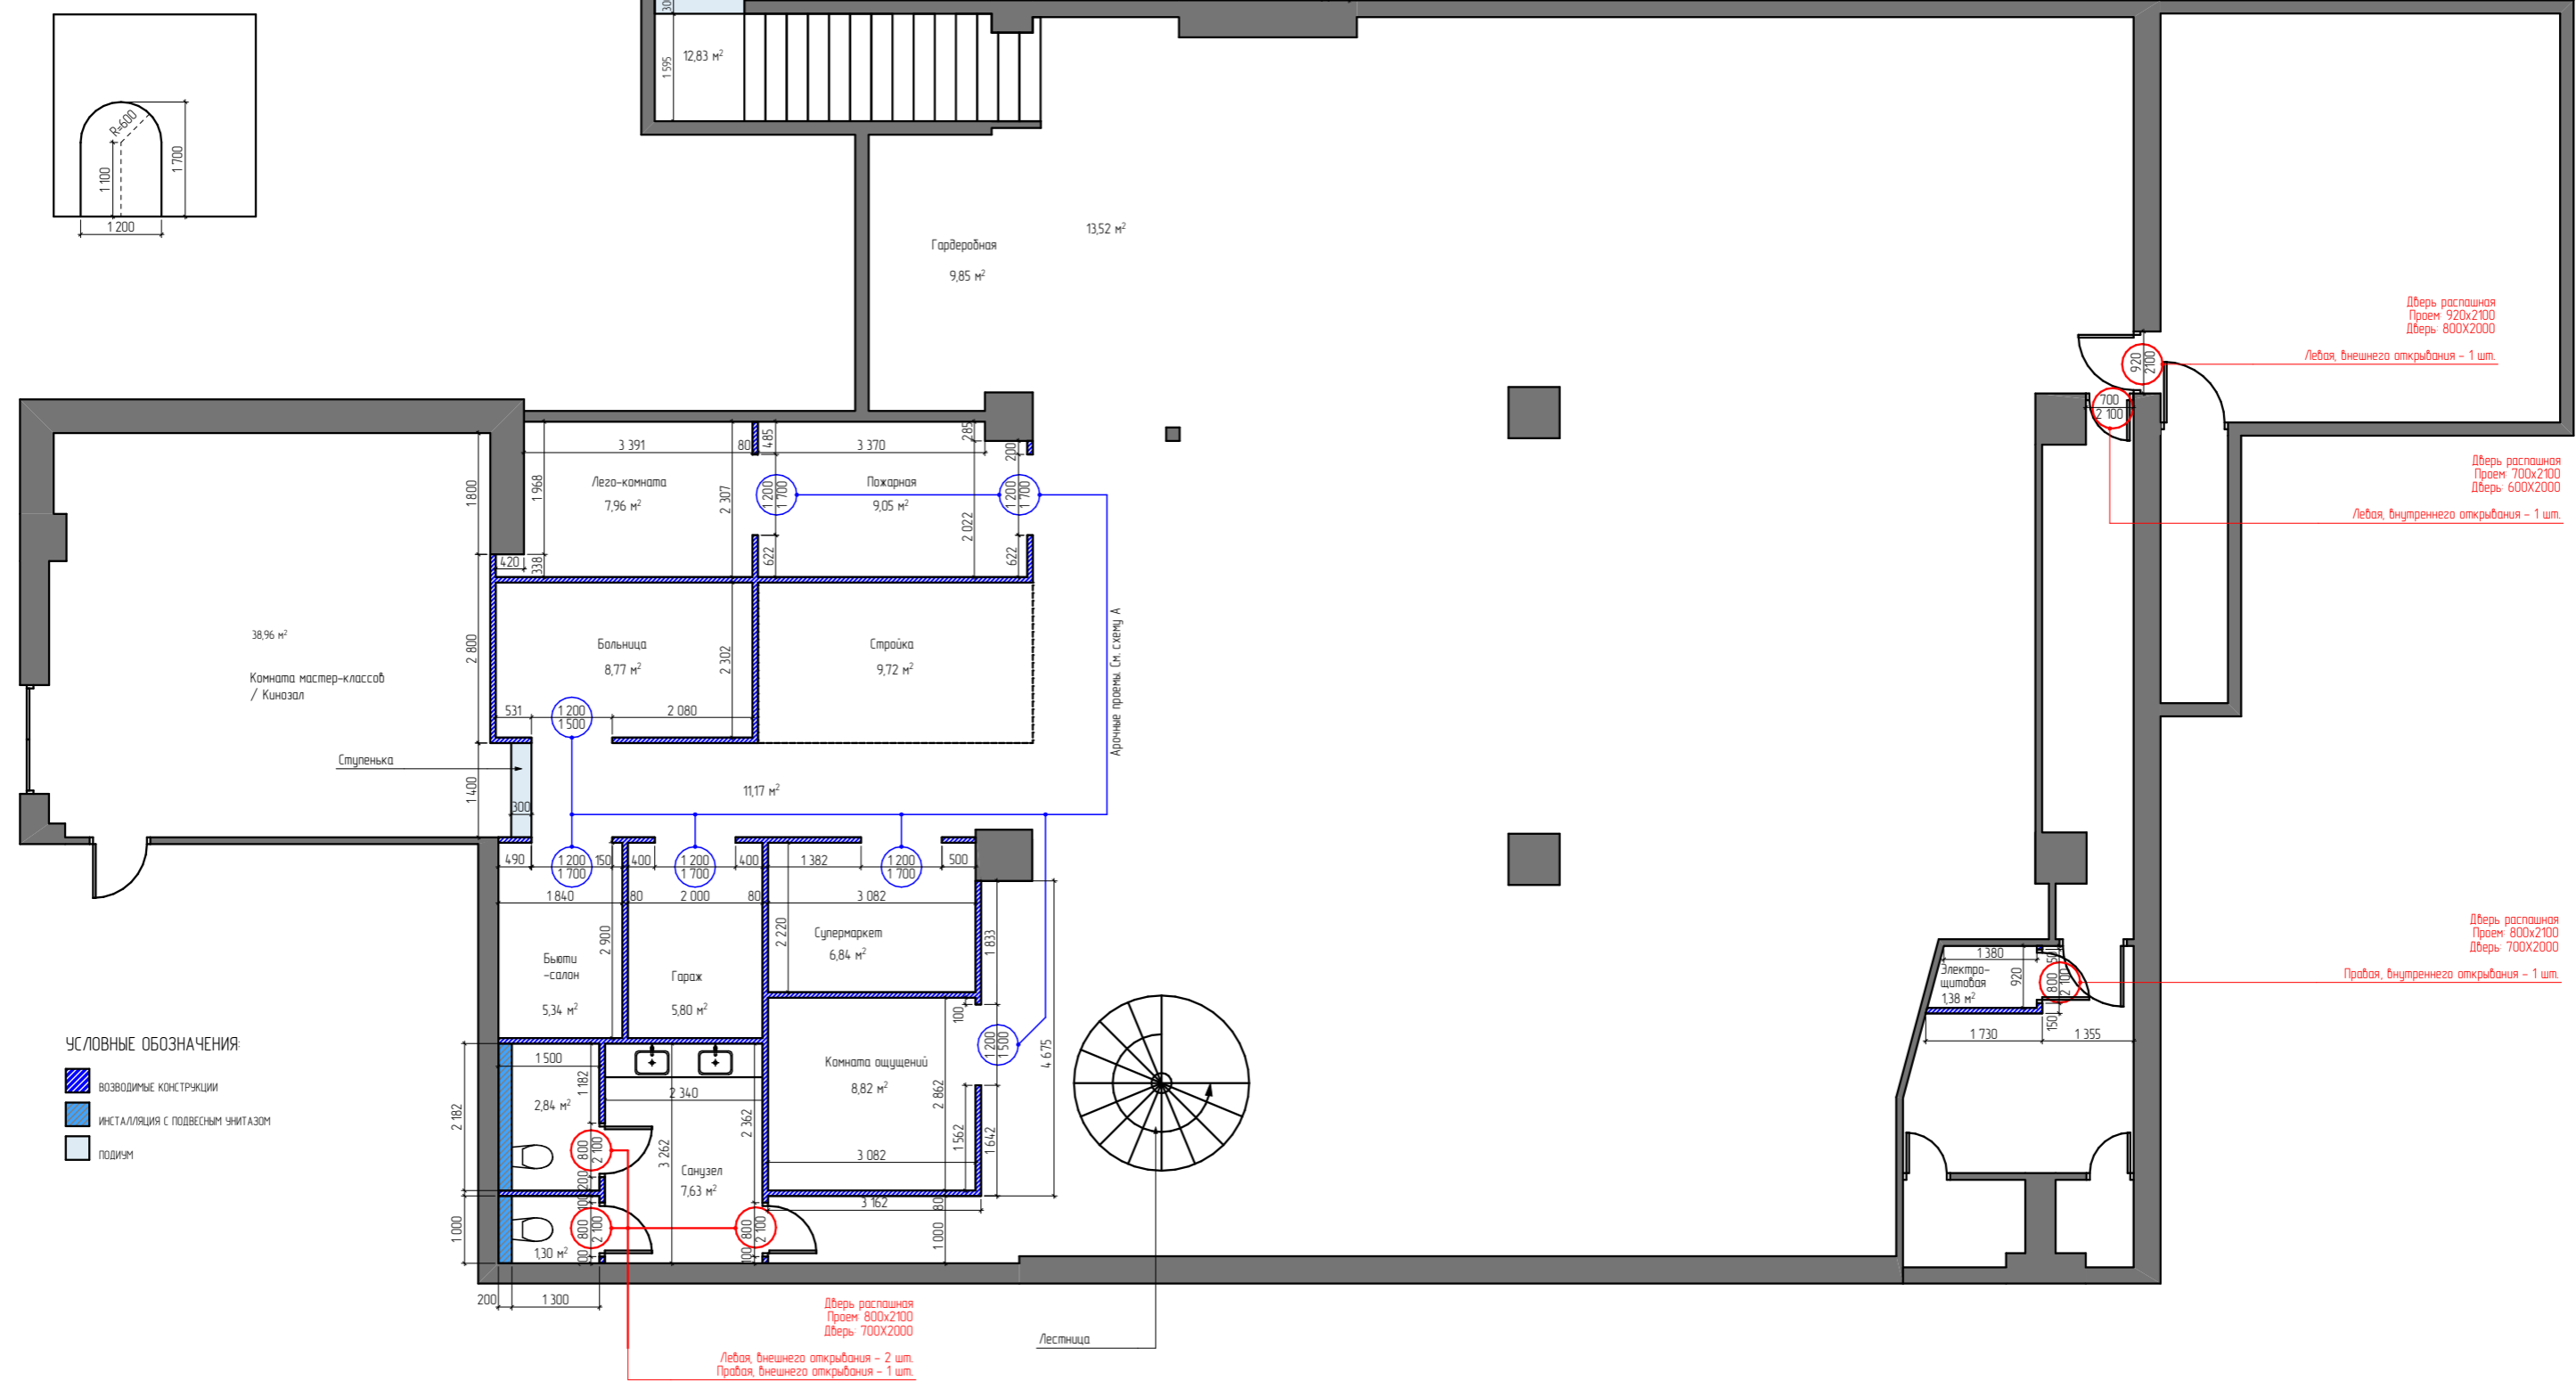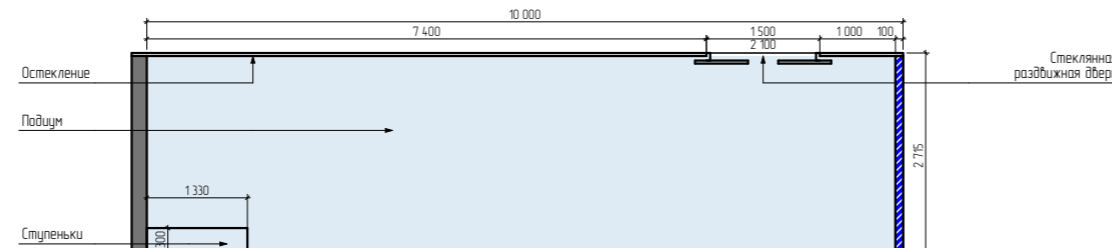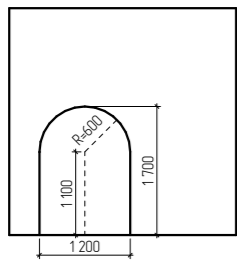

- УСЛОВНЫЕ ОБОЗНАЧЕНИЯ
- возводимые конструкции
 - инсталляция с подвесным унитазом
 - подиум

План возводимых конструкций 1 этаж				Дизайн-проект детского игрового комплекса Роза хутор		
заказчик:			Instagram egoburo	Лист	Листов	Масштаб
дизайнер:	Табадян Нэлли	+7 (989) 2822-805		08	—	1:100
чертил:						



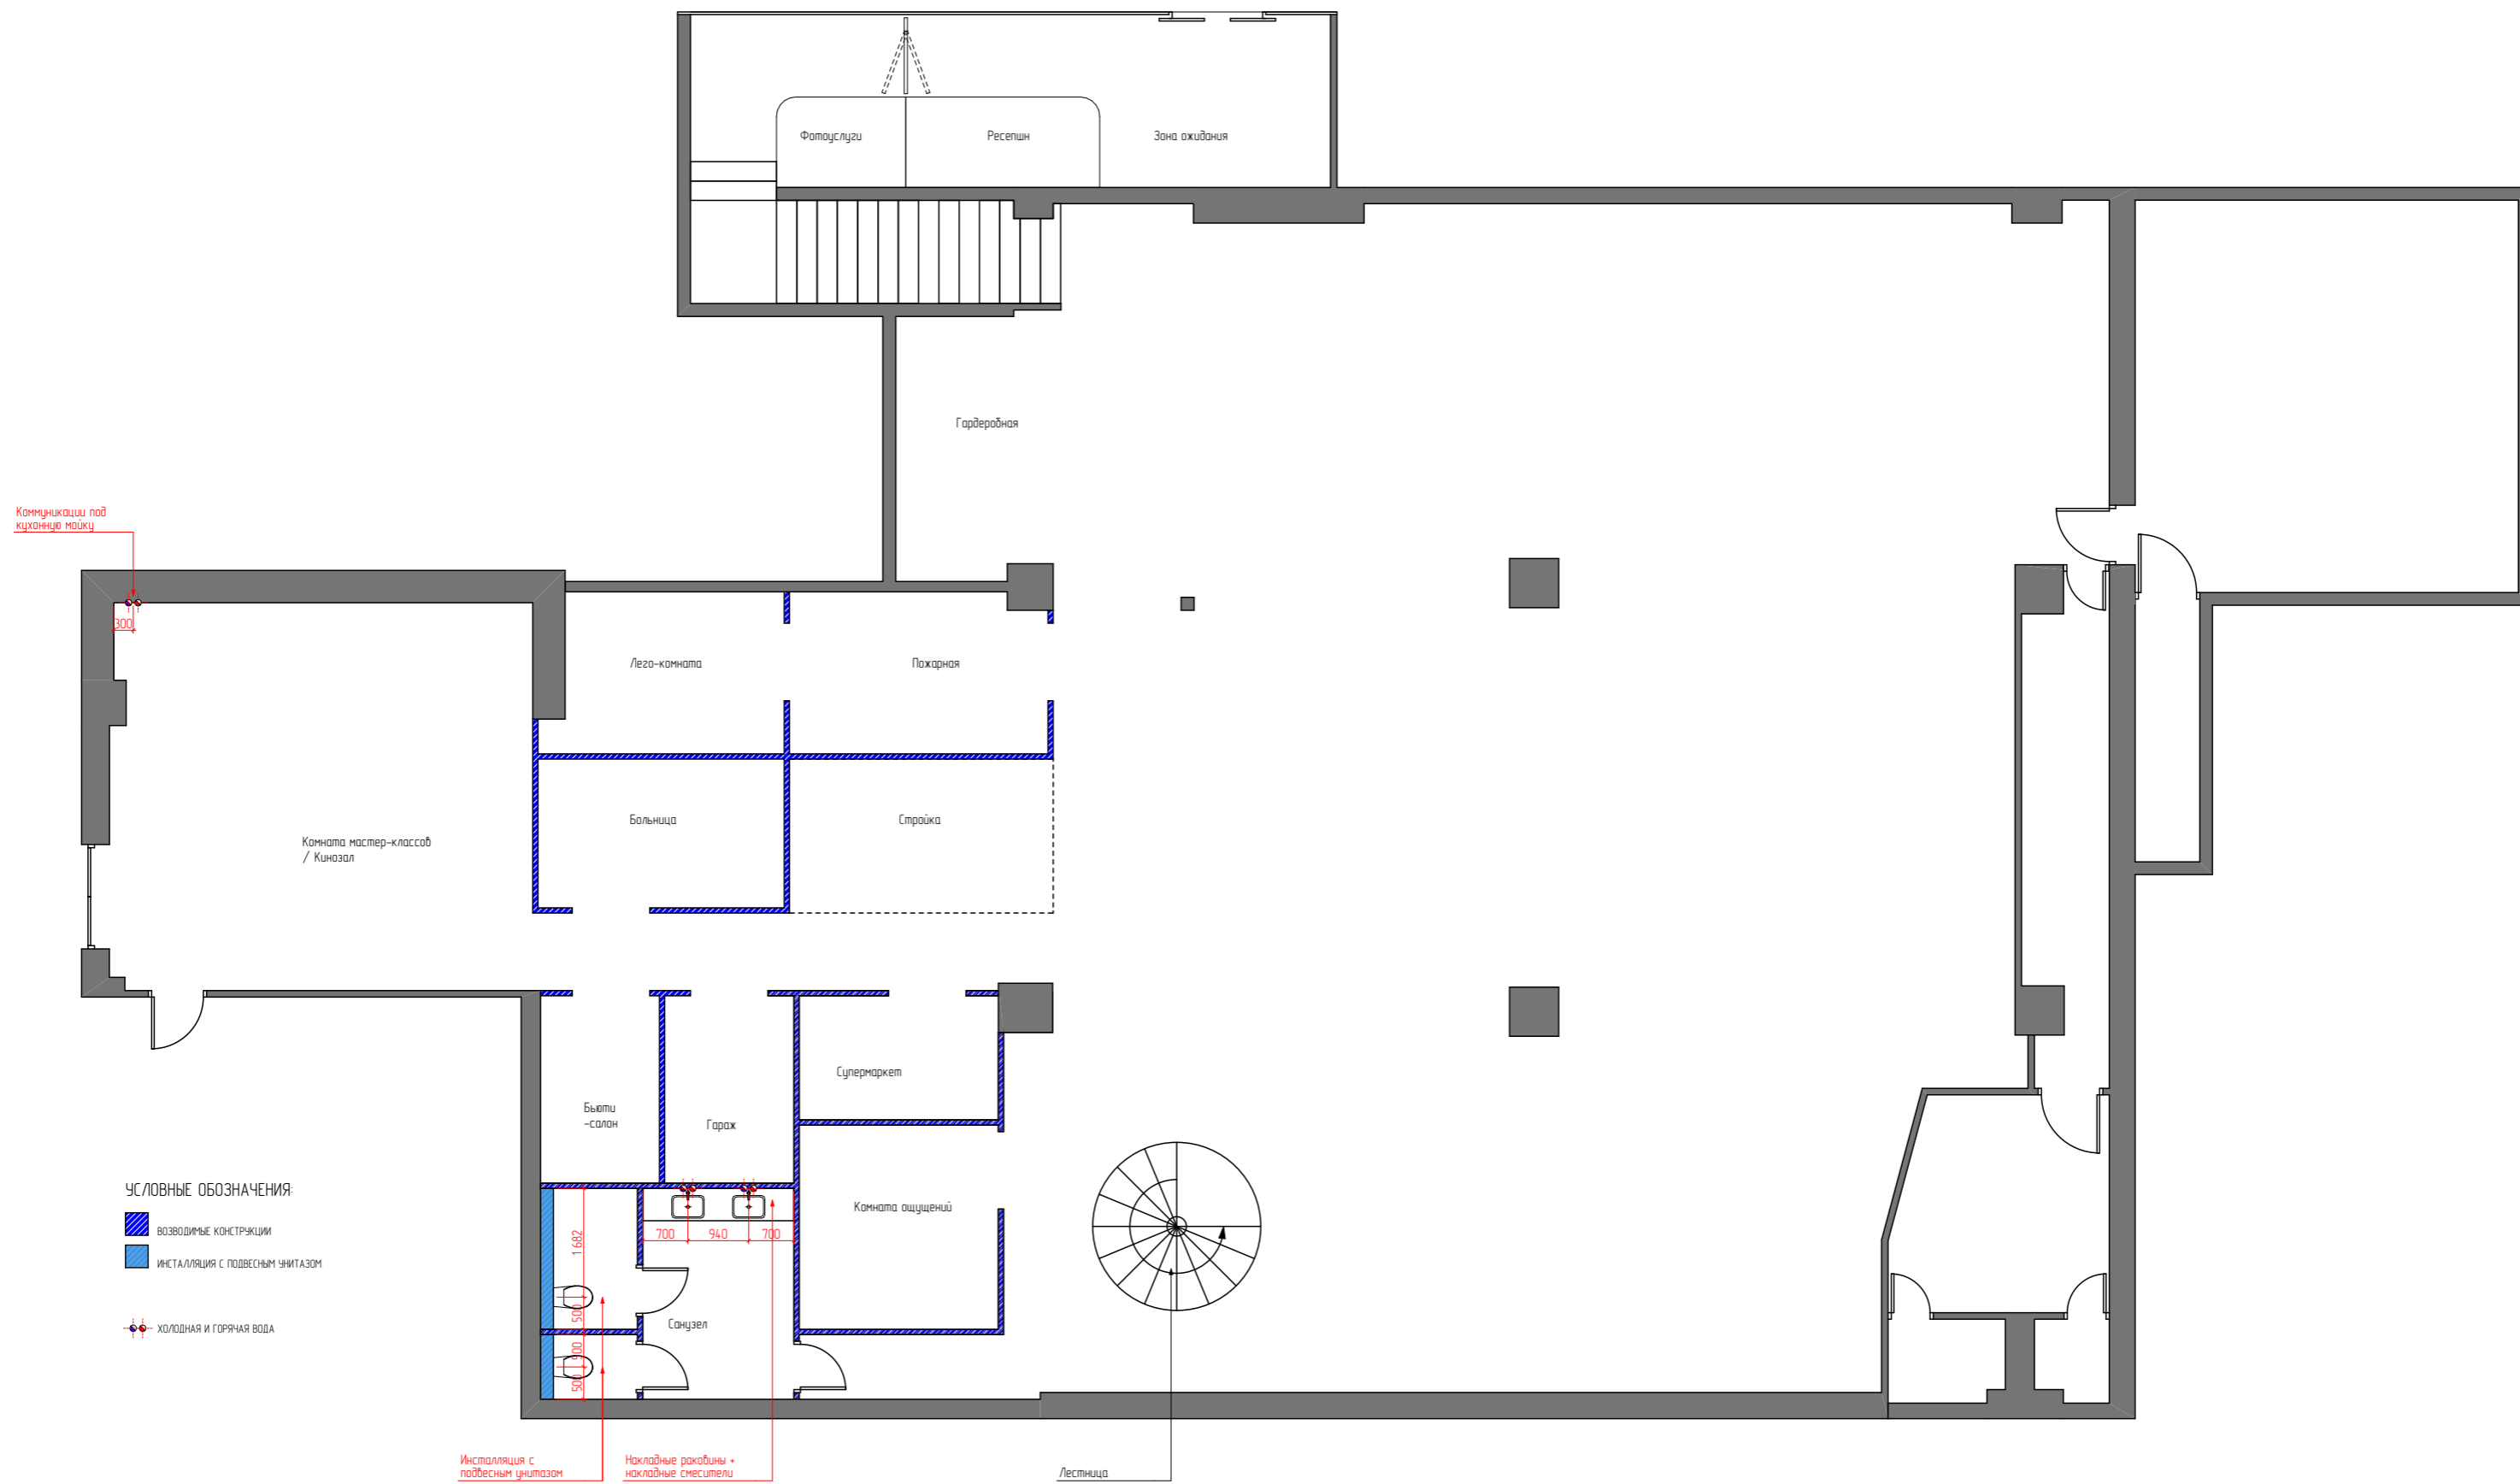


УСЛОВНЫЕ ОБОЗНАЧЕНИЯ

- возводимые конструкции
- инсталляция с подвесным унитазом
- холодная и горячая вода

Инсталляция с подвесным унитазом
 Накладные раковины + накладные смесители


План сантехнического оборудования 1 этаж				Дизайн-проект детского игрового комплекса. Роза хутор		
заказчик:			Instagram ego.buro	Лист	Листов	Масштаб
дизайнер:	Табадян Нэлли	+7 (989) 2822-805		09	—	1:100
чертил:						



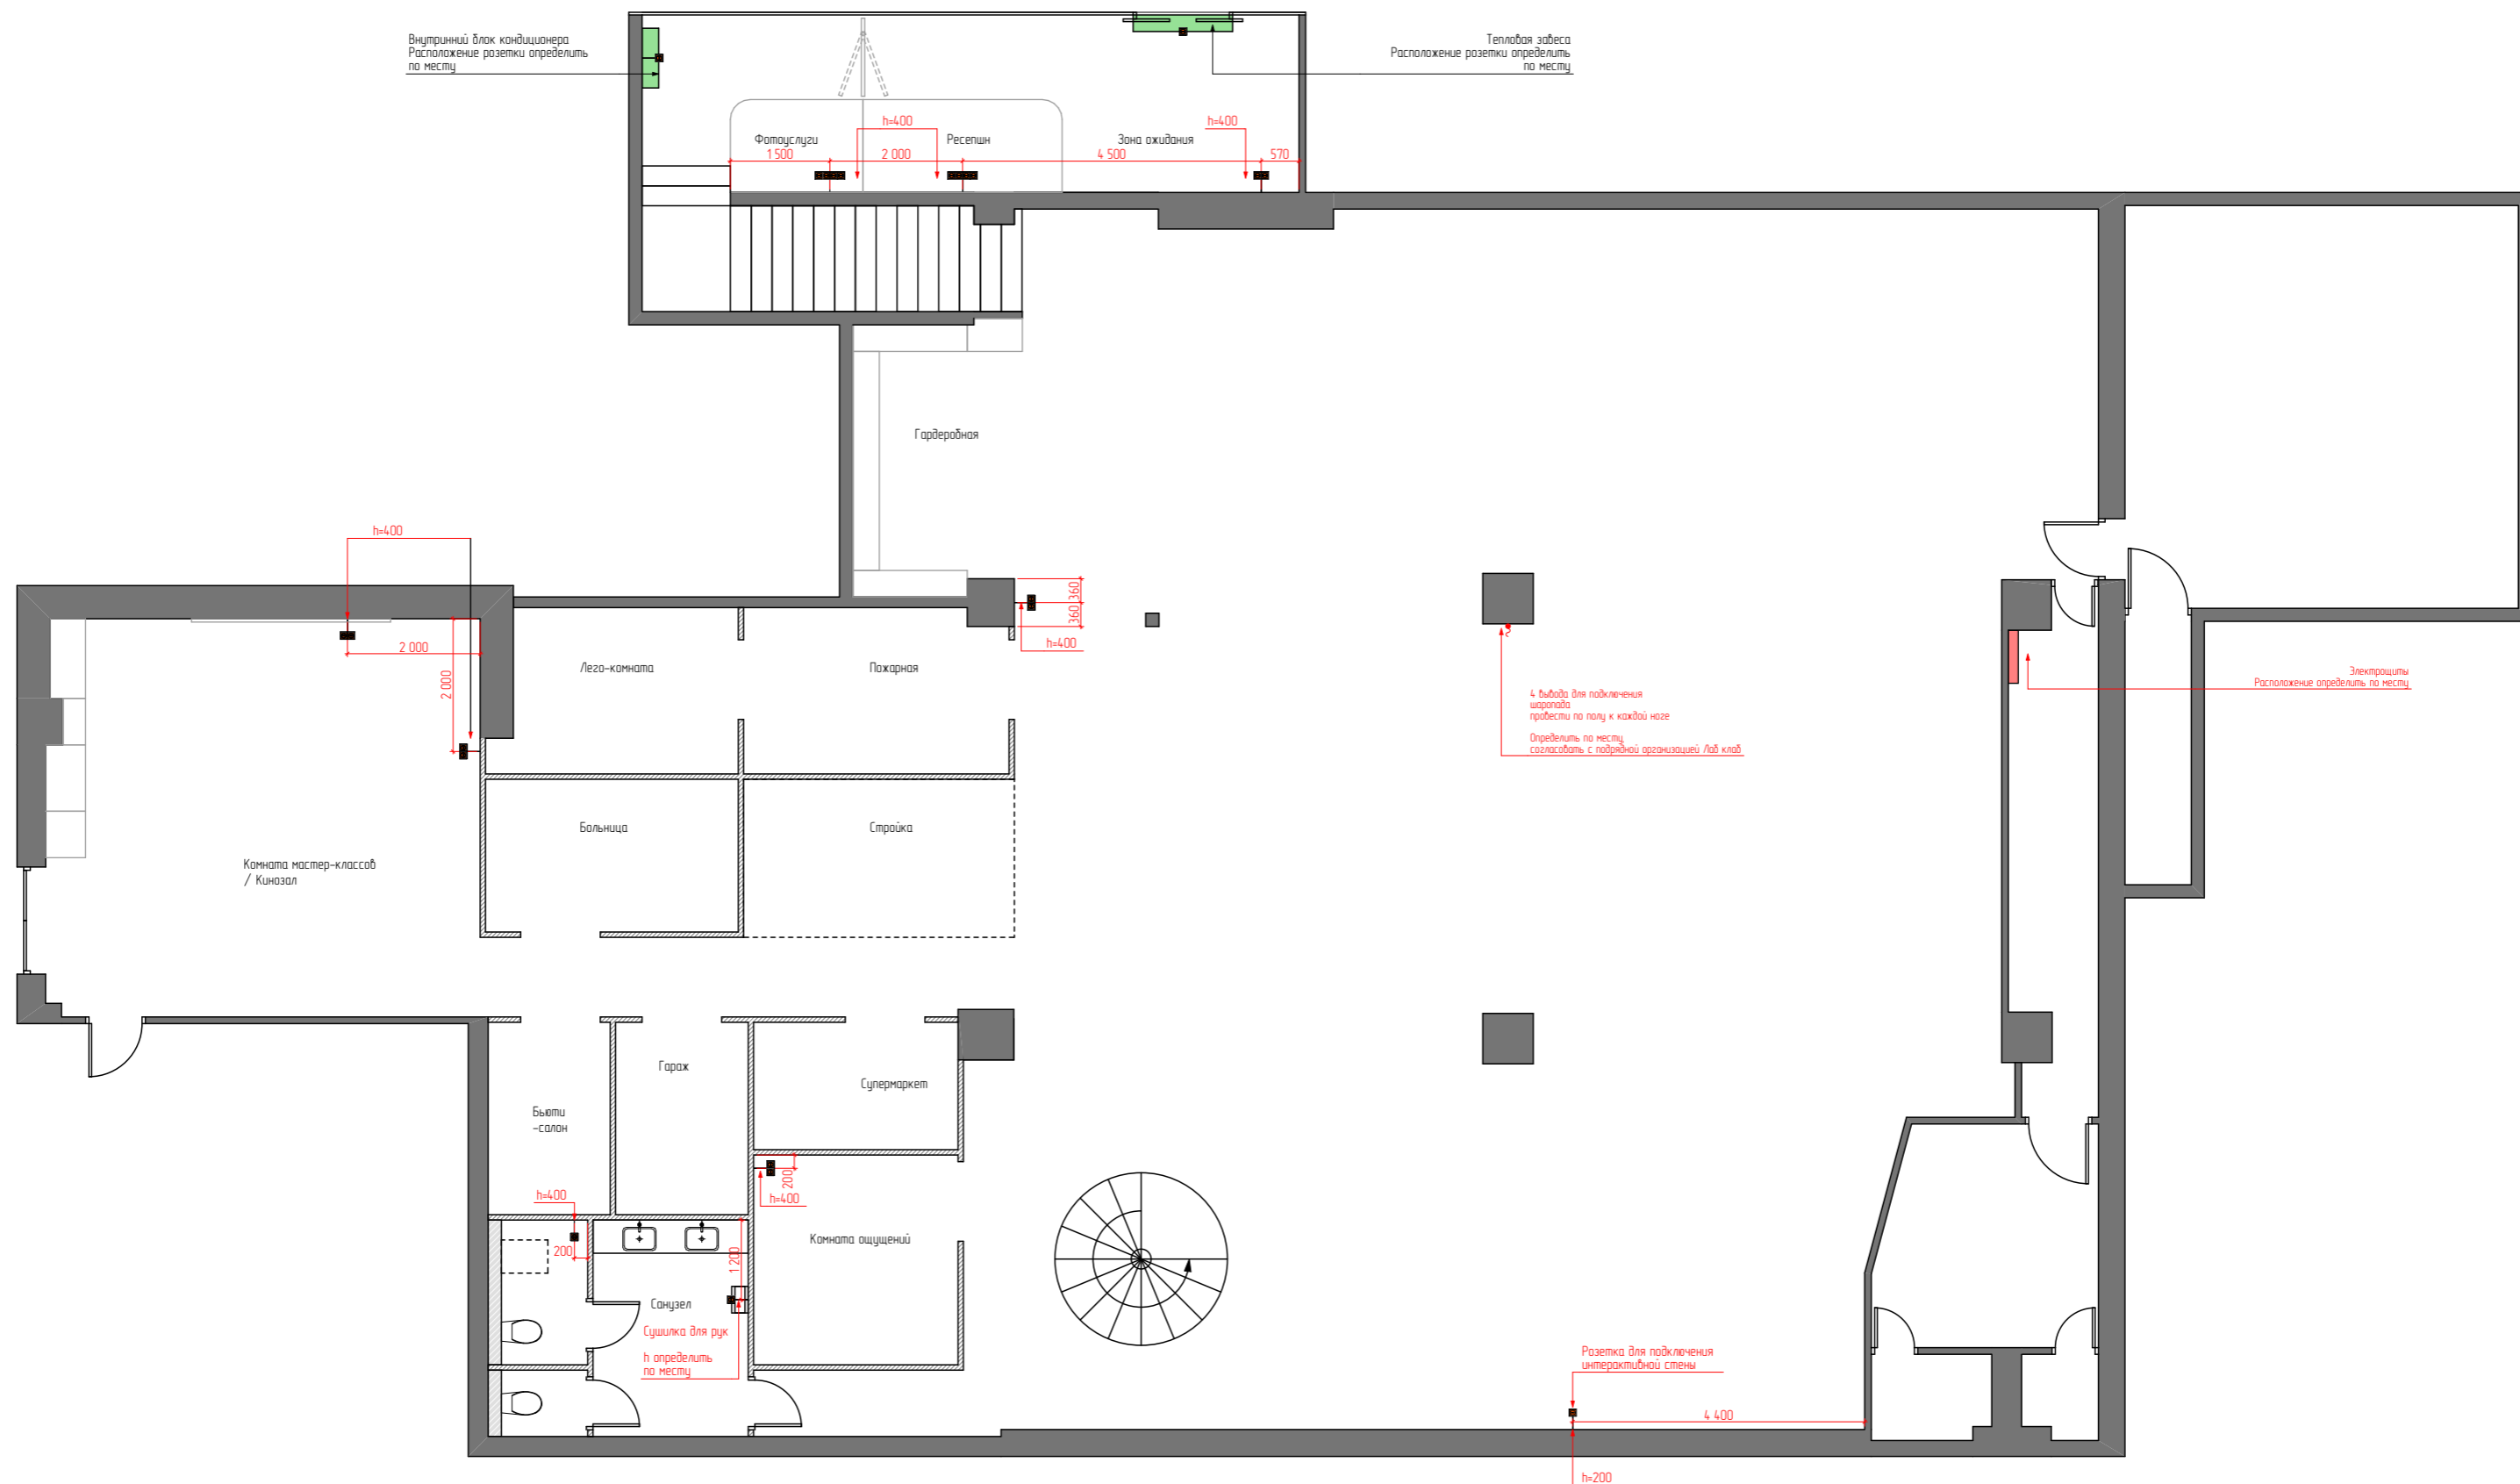

План расположения розеток и выключателей 1 этаж				Дизайн-проект детского игрового комплекса. Роза хутор		
заказчик:			Instagram ego.buro	Лист	Листов	Масштаб
дизайнер:	Табадян Нэлли	+7 (989) 2822-805		10	—	1:100
чертил:						




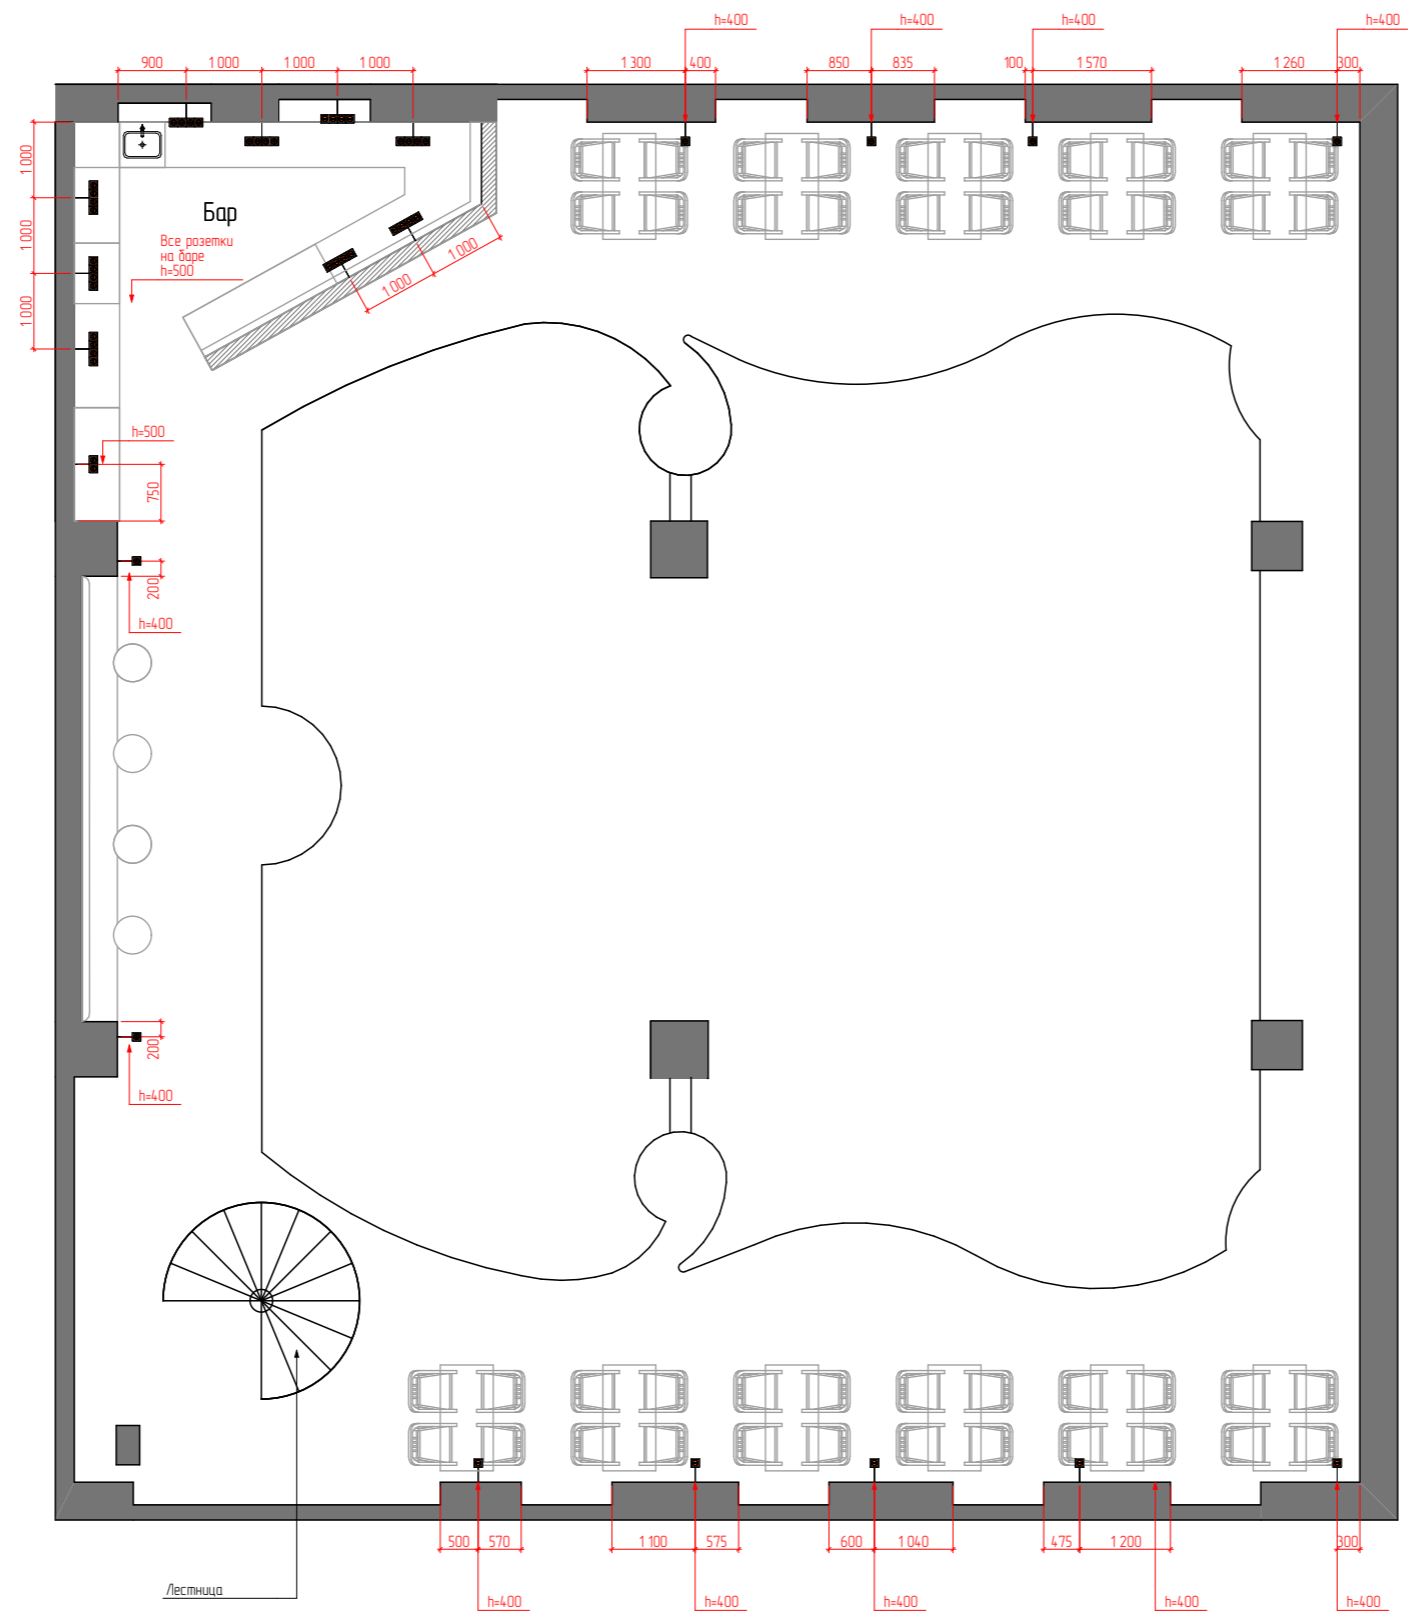

План расположения розеток и выключателей 2 этаж

заказчик:			Instagram ego.buro	Дизайн-проект детского игрового комплекса Роза хутор		
дизайнер:	Табадян Нэлли	+7 (989) 2822-805		Лист	Листов	Масштаб
чертил:				11	—	1:100



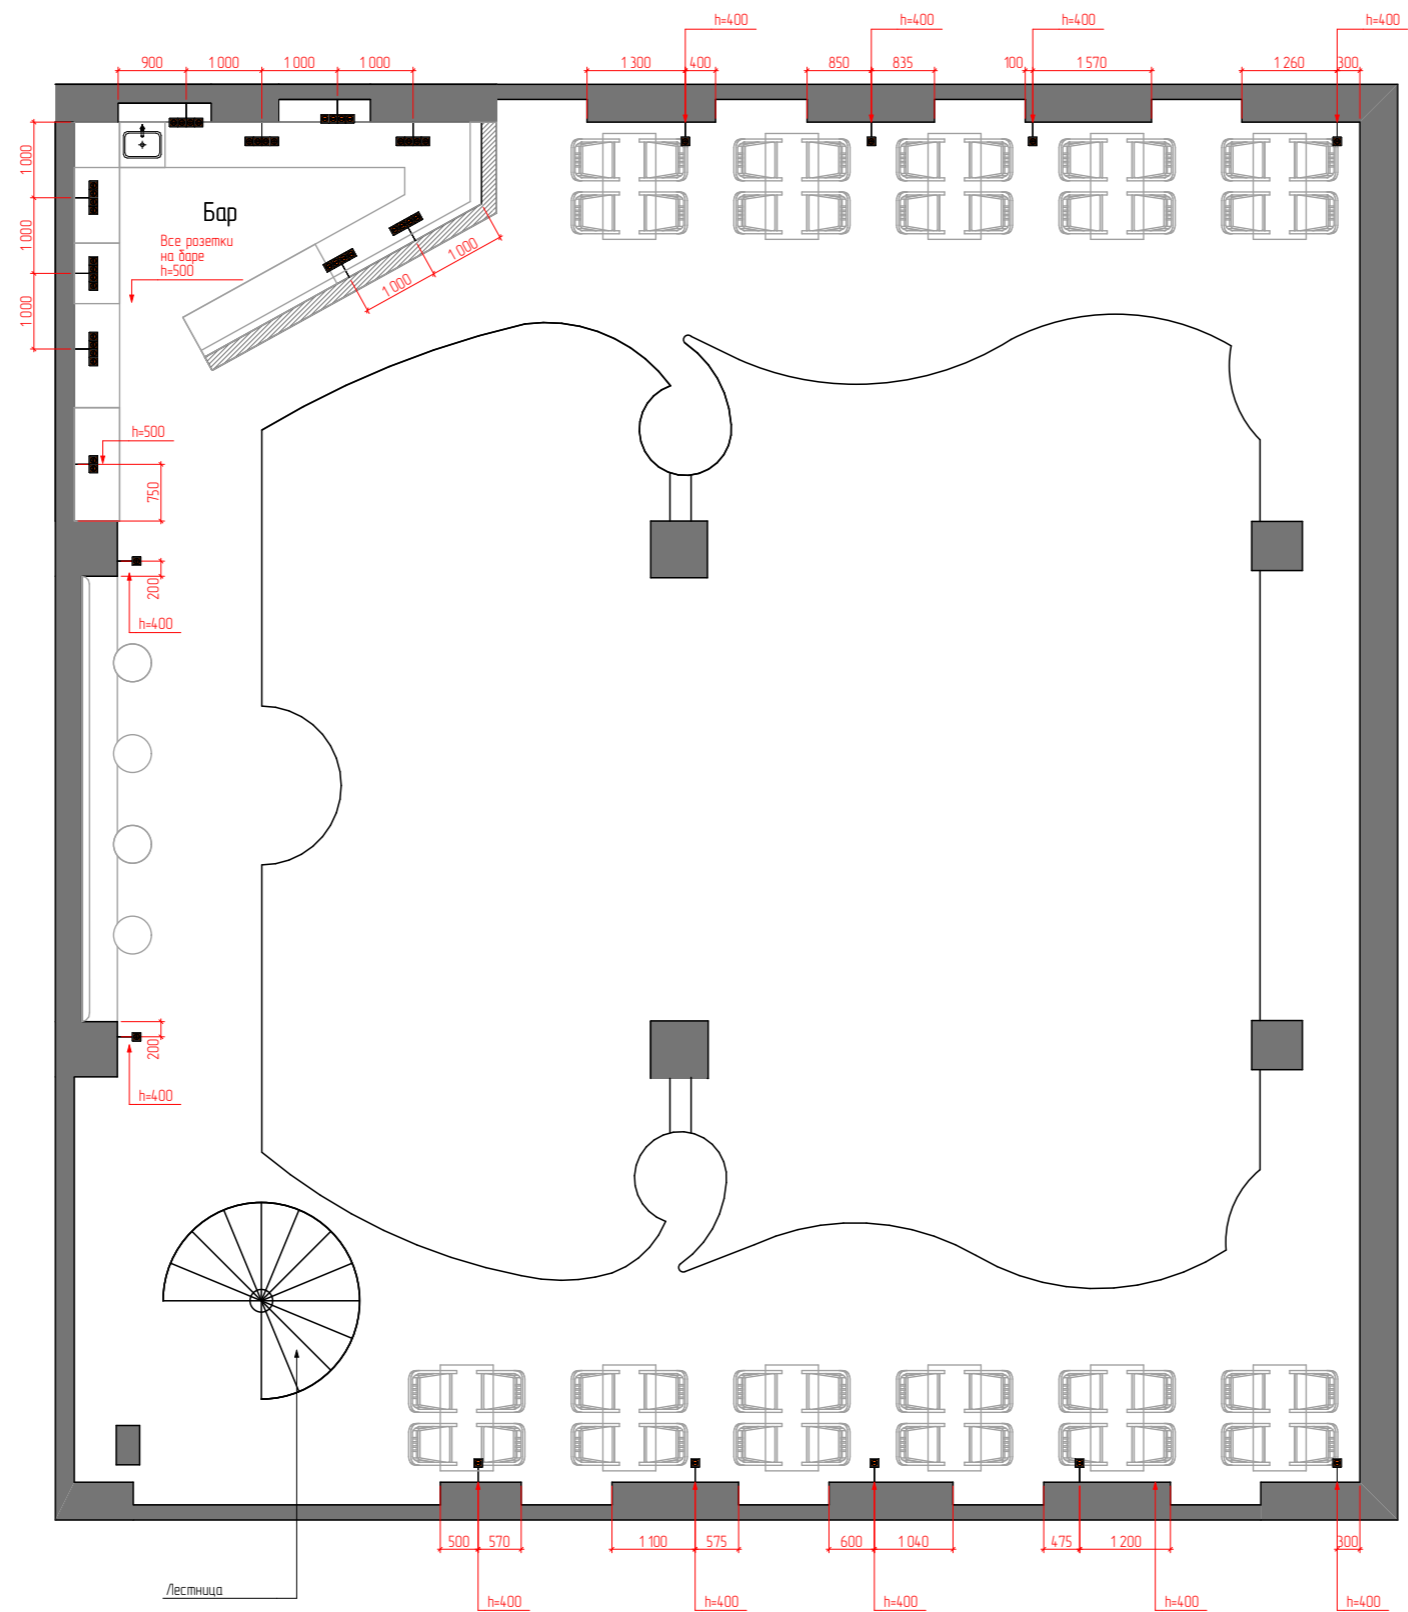

План расположения розеток и выключателей 2 этаж

заказчик:			Instagram ego.buro	Дизайн-проект детского игрового комплекса Роза хутор		
дизайнер:	Табадян Нэлли	+7 (989) 2822-805		Лист	Листов	Масштаб
чертил:				11	—	1:100

