
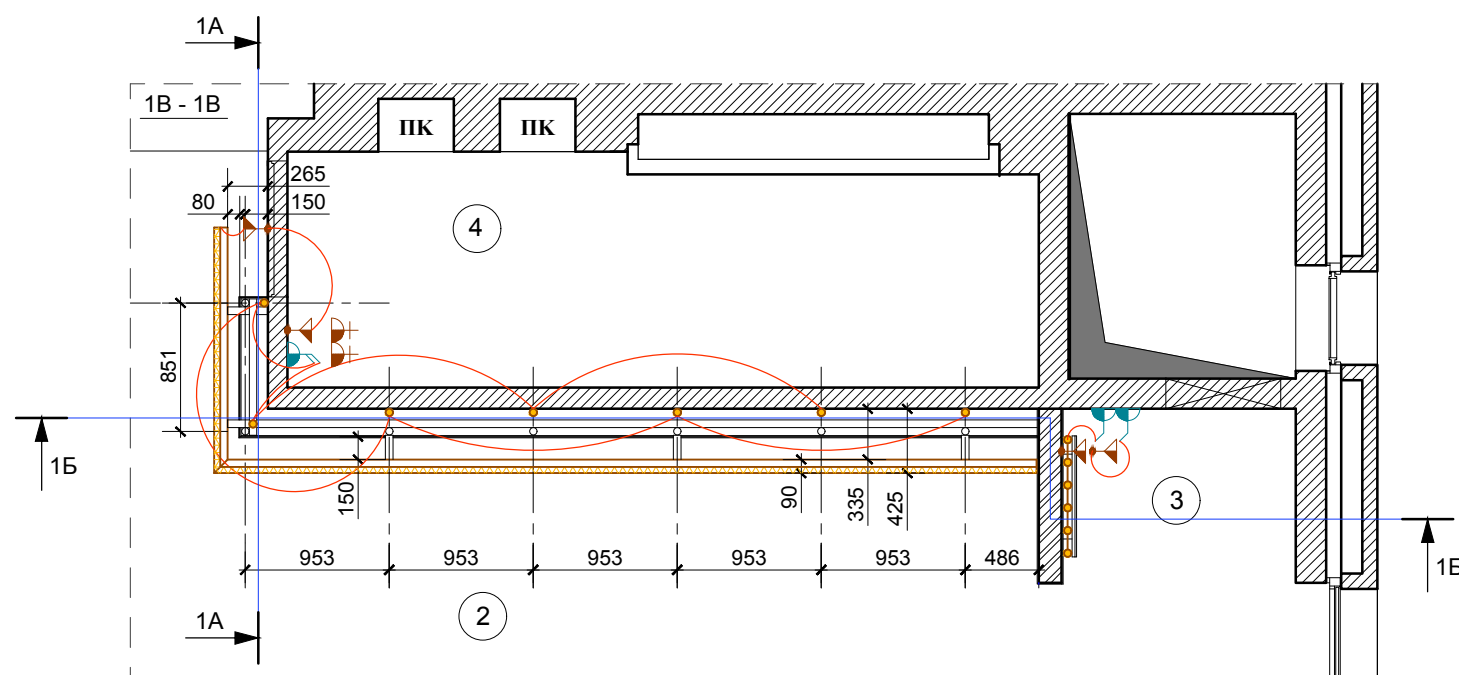


Условные обозначения

Знак на схеме	Наименование
	Электрический выпуск вертикальный
	Электрический выпуск горизонтальный
	Розетка электрическая, 220 V
	Выключатель 1, 2 клавишный, обозначение на плане
	Выключатель 1 клавишный, обозначение на развёртке
	Светодиодный линейный светильник, тип 1, обозначение на плане
	Светодиодный линейный светильник, тип 1, обозначение на развёртке
	Группа светильников 1
	Группа светильников 2
	Панель светодиодная, тип 2, обозначение на развёртке
	Панель светодиодная, тип 2, обозначение на плане
	Светодиодная лента для подсветки, тип 3
	Светодиодная бегущая строка, тип 4 обозначение на развёртке
	Светодиодная бегущая строка, тип 4 обозначение на развёртке
	Электрические соединения

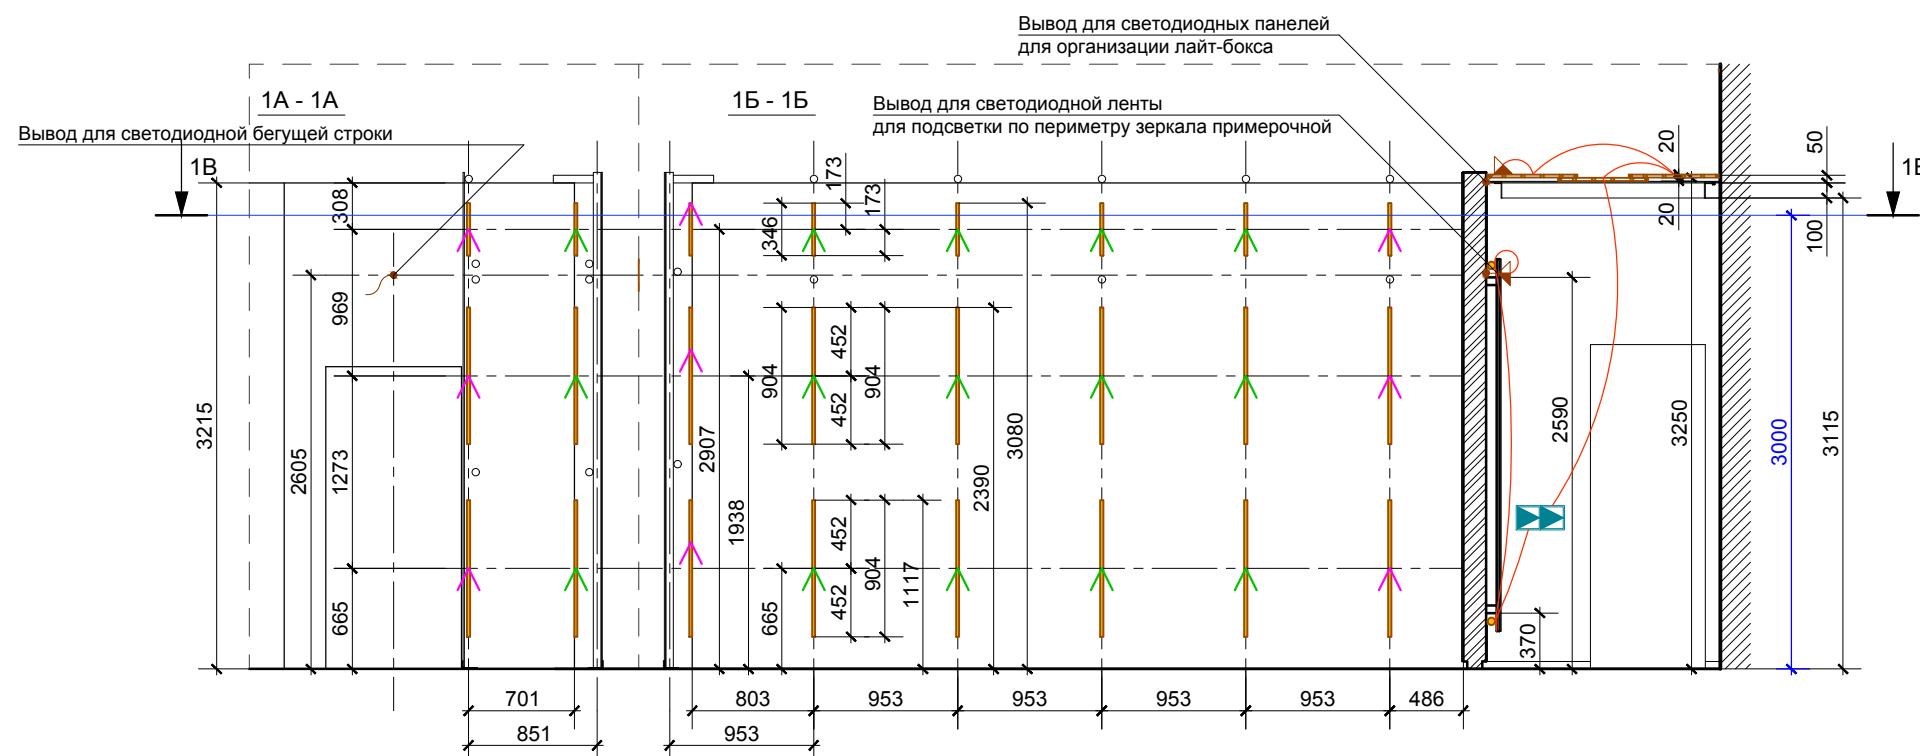

Примечания

1. Все непривязанные выключатели 200 мм от угла или края дверного проема, Н, (высота) - 1000.
2. Все непривязанные розетки 200 мм от угла или края дверного проема, высота 300 мм.
3. За отметку 0.000 условно принят уровень чистового пола 2-го этажа ТЦ "Цветной".

Экспликация

обозначение на плане	Наименование	Площадь, м кв.
2	Зона постоянной экспозиции	46,5
3	Примерочная	1,8
4	Подсобное помещение	7,5

Изм.						Шифр :					
Кол.уч.						Заказчик : ИП Колмыкова Л.В.					
Лист						Проект корнера "AIR concept " в ТЦ "Цветной".					
№ док.						Адрес: 127051, Москва, Цветной б-р, 15.					
Подпись						2023					
Дата						Схема электрики.					
ГАП						Разрезы 1А - 1А, 1Б - 1Б.					
Архитектор						План 1В - 1В, на отметке + 3.000.					
Н. контр.						Стадия					
						Лист					
						АР					
						Масштаб - 1 : 50					
						АБ "Артек"					

Согласовано :

Взам.инв. №

Подпись и дата

Инв. № подл.