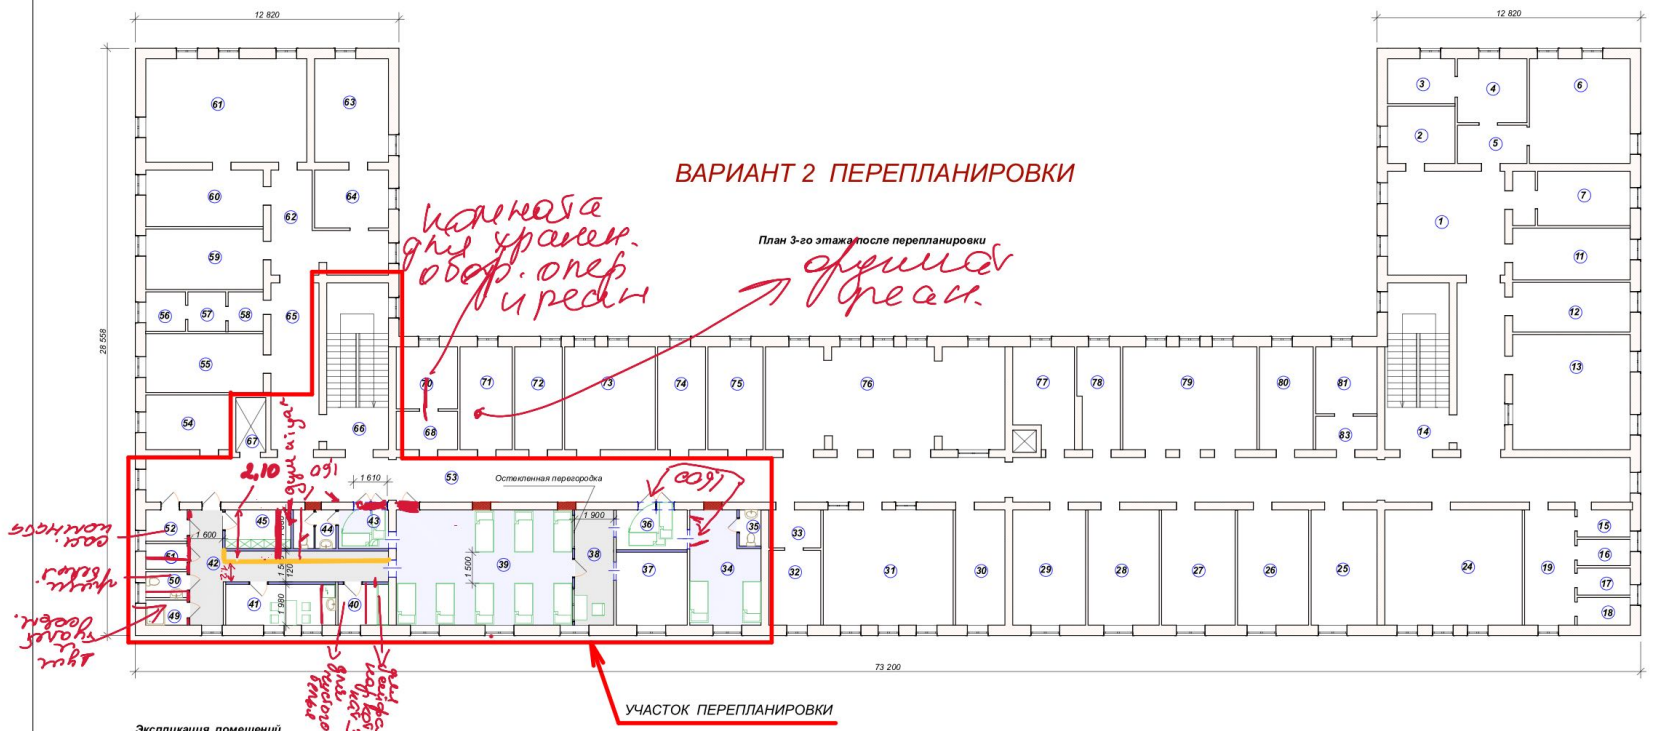


**Экспликация помещений**

| № п/п | Наименование | Площ. м. кв. | Категория по взрывопо-жароопасн. |
|---|---|---|---|
| 34 | Изолятор | 17,20 м² | |
| 35 | Санузел изолятора | 3,64 м² | |
| 36 | Шлюз | 6,71 м² | |
| 37 | Процедурный кабинет | 12,24 м² | |
| 38 | Пост дежурной медсестры | 10,64 м² | |
| 39 | Палата интенсивной терапии на 8 чел | 48,56 м² | |
| 40 | Кладовая медпрепаратов | 4,8 м² | |
| 41 | Помещение персонала | 10,6 м² | |
| 42 | Коридор | 22,09 м² | |
| 43 | Шлюз | 4,50 м² | |
| 44 | Санузел палаты | 3,09 м² | |
| 45 | Гардероб персонала | 6,02 м² | |
| 49 | Душевая персонала | 2,68 м² | |
| 50 | Санузел персонала | 2,45 м² | |
| 51 | Кладовая чистого белья | 2,50 м² | |
| 52 | Кладовая грязного белья | 3,07 м² | |
| 53 | Коридор | | |
| 66 | Лестничная клетка | | |
| 68 | Лифт | | |

Условные обозначения:

- -Заложить проем
- -Пробить проем
- -Возвести перегородку

| | | | | | | | | | |
|---|---|---|---|---|---|---|---|---|---|
| Изм. Кол.уч. | Лист | № док. | Подпись | Дата | Ремонт и перепланировка в больнице по адресу: | | | | |
| ГИП | | | | | Архитектурные решения | Стадия | Лист | Листов | |
| Разработ. | | | | | | Р | 1 | | |
| Проверил | | | | | | | | | |
| Н.контр. | | | | | План 3-го этажа после перепланировки | ИП Абрашин В.В. | | | |

СОГЛАСОВАНО

Взамен Инв. №

Подпись и дата

Инв. № подл.