

Экспликация помещений

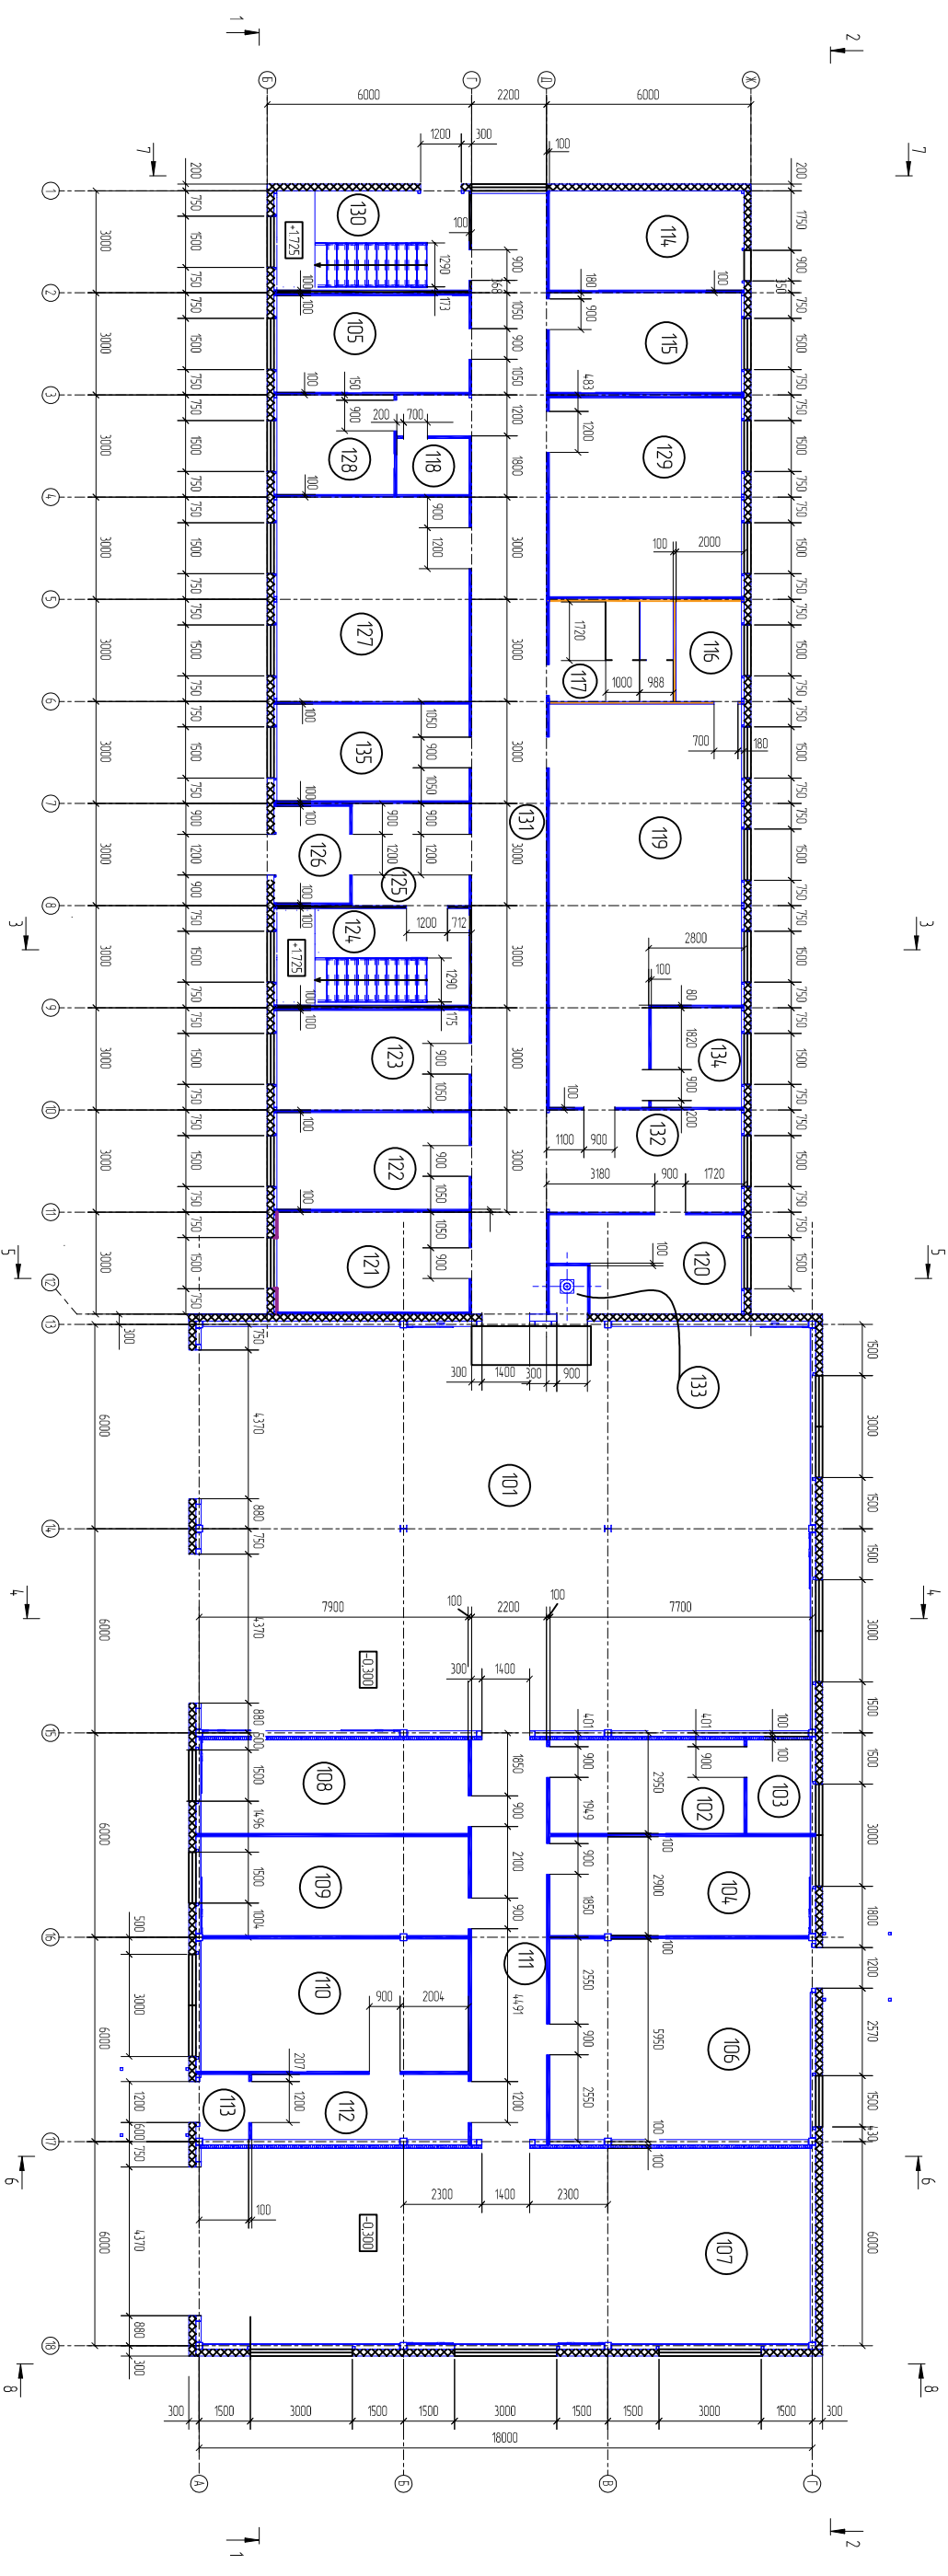
Номер помещения	Назначение	Площадь м ²	Кат.
201	Комната для отдыха дежурной смены	50.6	
202	Подсобное помещение	6.2	
203	МОП	4.5	
204	Санузел	3.2	
205	Спортивный зал	51.2	
206	Помещение инструкторов	33.9	
207	Кабинет заместителя начальника	16.1	
208	Канцелярия	16.7	
209	Кабинет начальника	17.2	
210	Зал собраний	33.1	
211	Комната психологической разгрузки	15.5	
212	Комната отдыха на 2-х человек с санузлом	16.3	
213	Кабинет безопасности движения	16.7	
214	Учебный класс	33.9	
215	Коридор	76.5	
216	Шокоп служеских столов	1.4	
217	Лестничная клетка	15.8	
218	Лестничная клетка	16.1	
219	Рекреация	13.4	

Экспликация помещений


Номер помещения	Назначение	Площадь м ²	Кат.
101	Помещение пожарной техники	210.0	B2
102	Пост газодымозащитной службы	17.1	B2
103	помещение компрессорной	5.3	B4
104	Пост по обслуживанию и хранению пожарных рукавов	22.7	B3
105	Комната команданта	16.1	
106	Венткамера	45.4	Д
107	Пост мойки пожарной техники	103.2	B2
108	Мастерская	22.7	B2
109	Кадровая для инструктажа и запасных частей	22.7	B2
110	Помещение для мойки и сушки спецодежды	30.8	
111	Коридор	26.4	
112	Коридор	10.1	
113	Тамбур	3.6	
114	Электрощитовая	15.8	B2
115	Венткамера	16.7	Д
116	душевая	6.2	
117	Санузел	9.9	
118	МОП	3.3	
119	Гардероб	59.1	
120	Склад вещевого имущества	15.0	B2
121	Диспетчерская	17.2	
122	Комната персонала	16.1	
123	Амбразурная	16.7	B2
124	Лестничная клетка	16.1	
125	Холл	11.3	
126	Тамбур	5.3	
127	Комната приема лиц	34.5	
128	Кадровая	10.0	B2
129	Кабинет профилактической работы по предупреждению пожаров	33.3	
130	Лестничная клетка	15.8	
131	Коридор	75.3	
132	Рекреация	17.6	
133	Шокоп служеских столов	1.4	
134	Термокамера	8.1	
135	Кабинет начальника дежурного караула	16.1	

* отметка подвешеного потолка







План перегородок на ошк. 0,000



План перегородок на ошк. +3,176

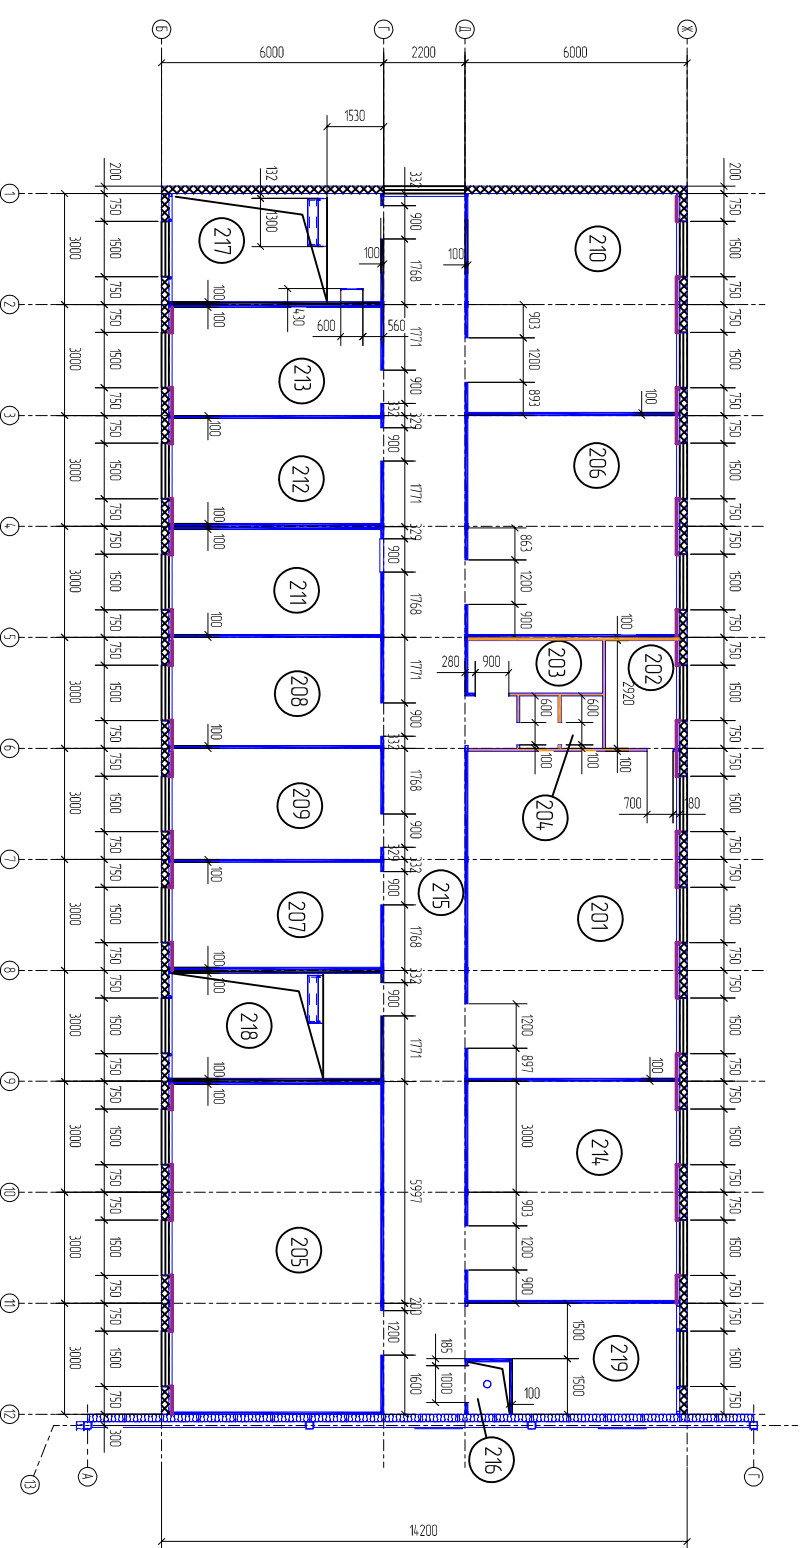

Условные обозначения

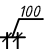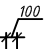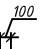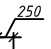 - 
 Тип 1 - Перегородки каркасные Кноуф С111 - 100 мм
- 
 Тип 2 - Перегородки каркасные Кноуф С111 - 100 мм
- 
 Тип 3 - Перегородки каркасные Кноуф С112 - 100 мм
- 
 Тип 4 - Перегородки каркасные Кноуф С111 по стене сендвич - 300 мм
- 
 Тип 5 - Самонесущая перегородка
- 
 Тип 6 - Пропитывающиеся перегородки сендвич - 100 мм