


Экспликация помещений		
№	Помещение	Площадь
101	Гараж	74,59
102	Склад	20,47
103	Коридор 1	8,96
104	Санузел	2,83
105	Котельная	19,95
106	Коридор 2	30,75
107	Прямак	15,18
108	Мастерская	16,84
109	Серверная	7,15
110	Постирочная	8,94
111	Оружейная	8,11
112	Лестница	14,18
113	Туалет	2,31
114	Предбанник	3,25
115	Спортзал	42,88
116	Комната отдыха	30,29
117	Раздевалка	5,60
118	Предбанник	4,26
119	Душ 1	1,31
120	Душ 2	1,31
121	Хаммам	8,91
122	Навес	56,94
		385,01 м²

Дата
31 января 2024 г.

Согласовано

Изм.	Лист	№ документа	Подпись	Дата	Схема расстановки мебели и оборудования цоколя	Стадия	Лист
ГАП	Конструктор						

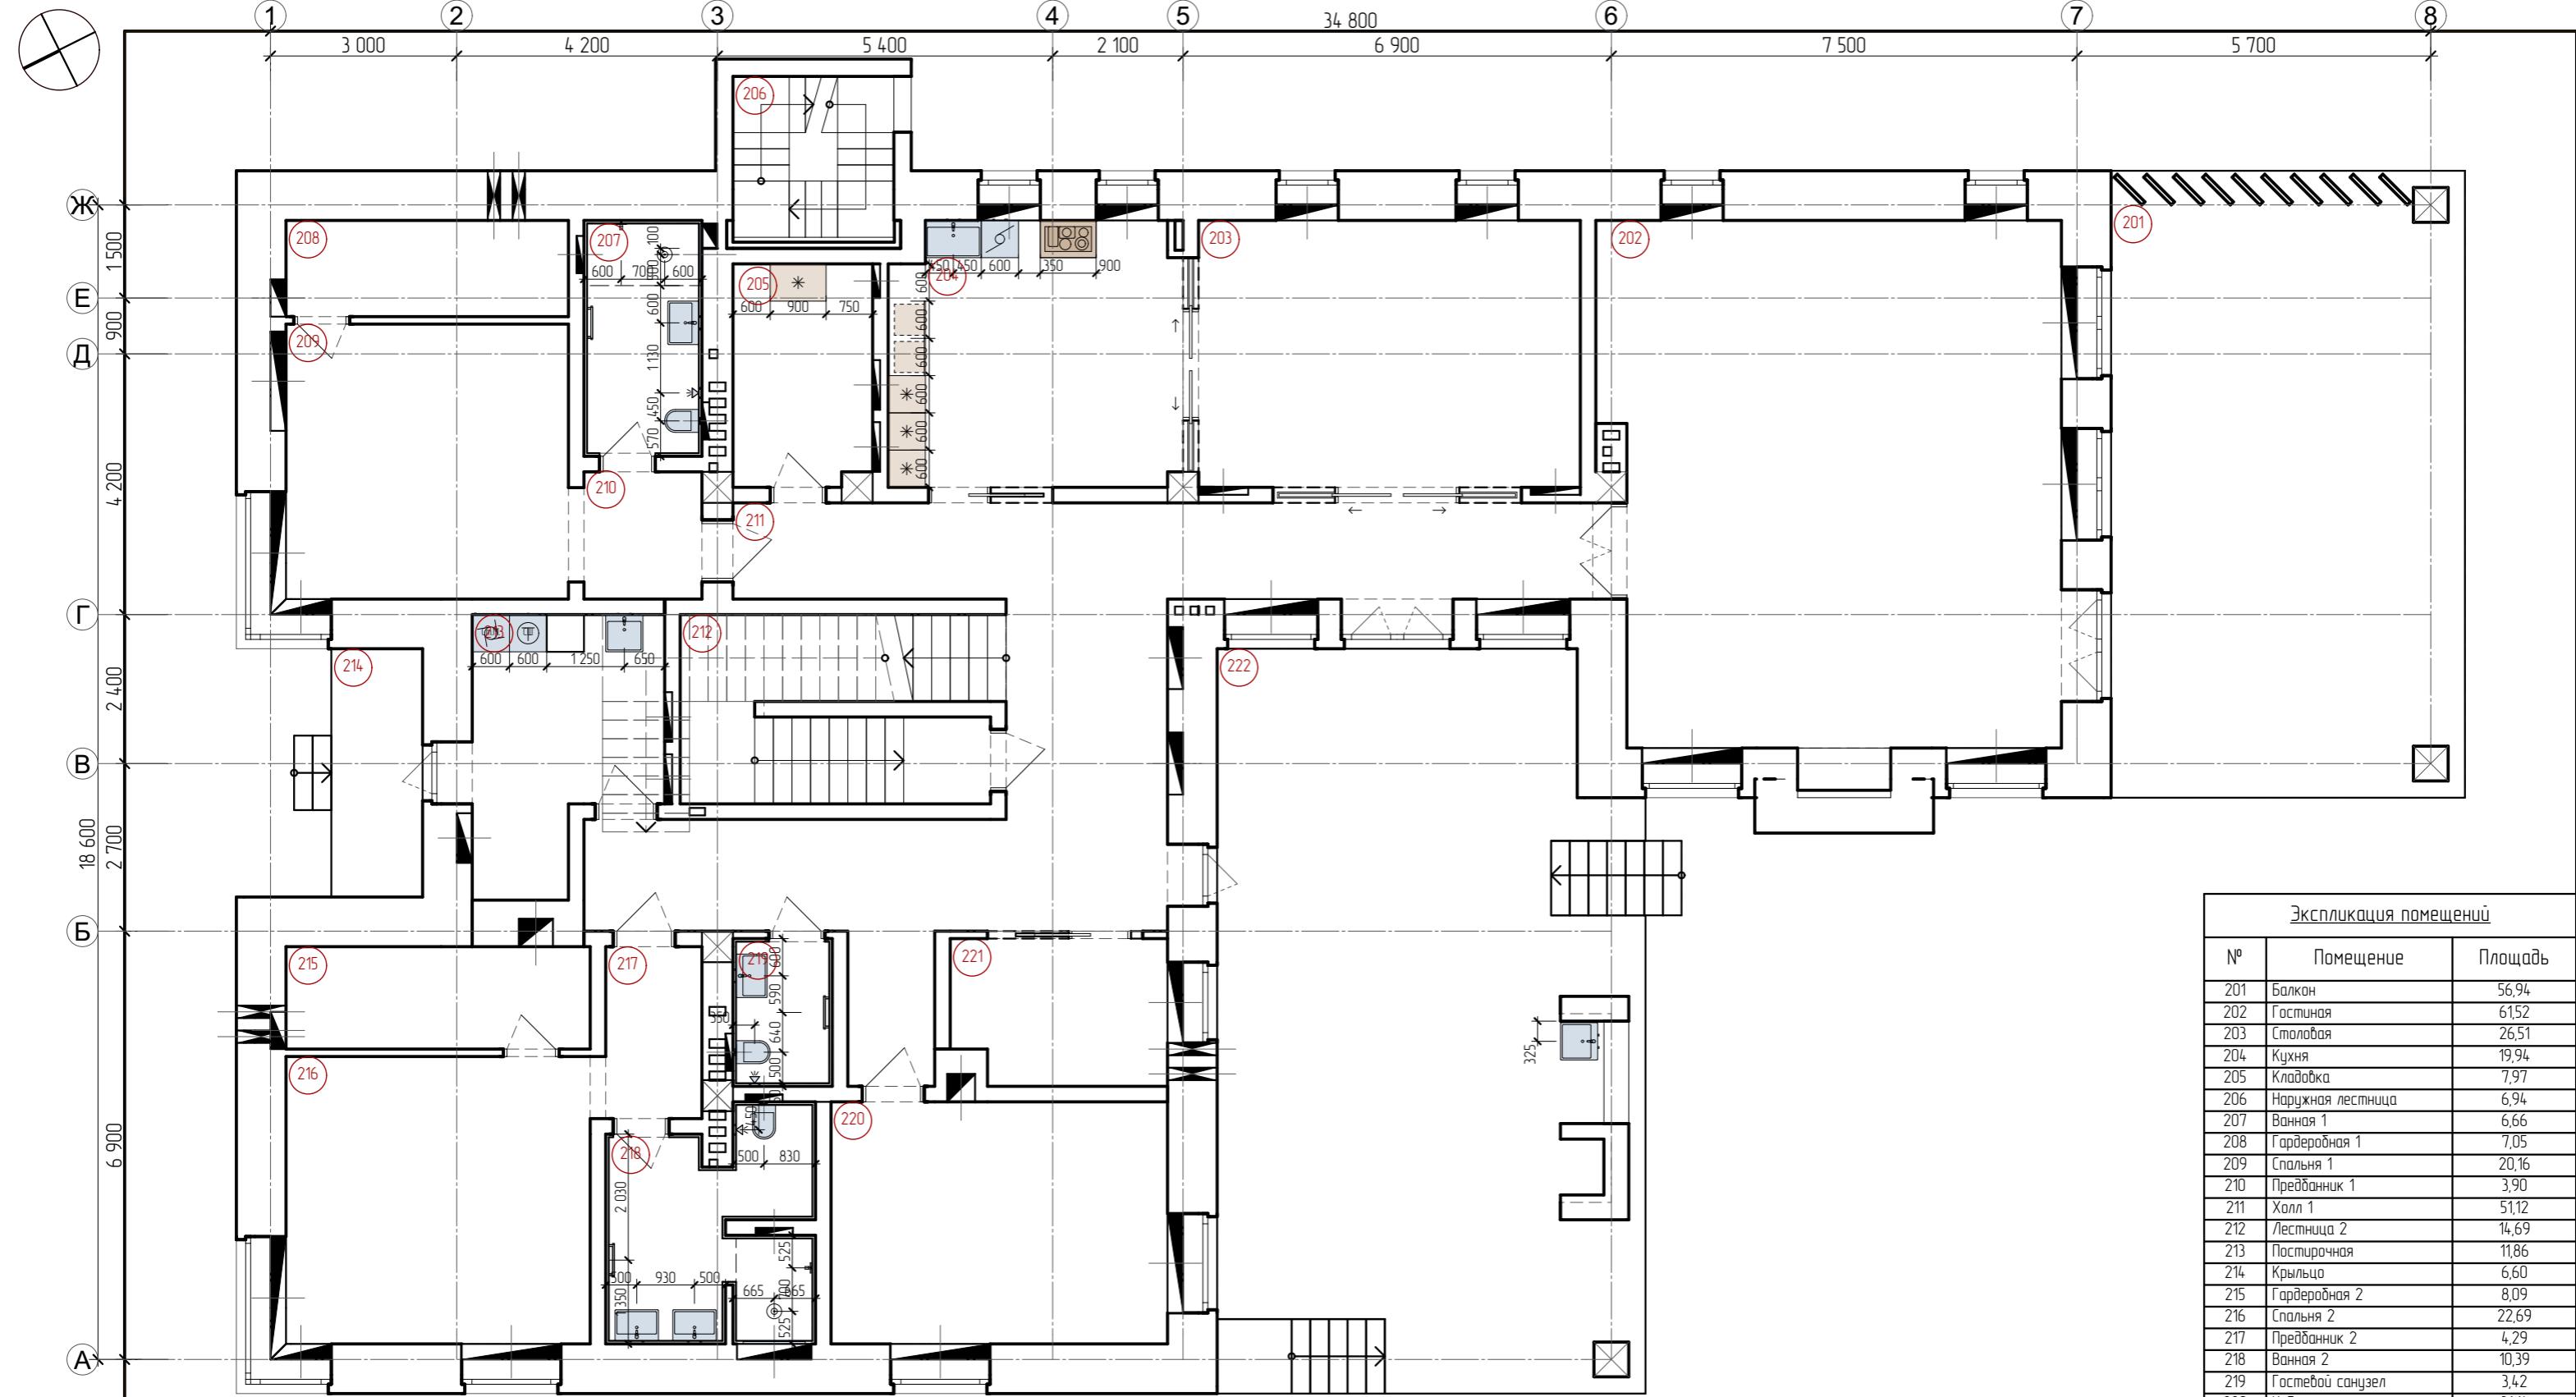


Экспликация помещений		
№	Помещение	Площадь
201	Балкон	56,94
202	Гостиная	61,52
203	Столовая	26,51
204	Кухня	19,94
205	Кладовка	7,97
206	Наружная лестница	6,94
207	Ванная 1	6,66
208	Гардеробная 1	7,05
209	Спальня 1	20,16
210	Предбанник 1	3,90
211	Холл 1	51,12
212	Лестница 2	14,69
213	Постирочная	11,86
214	Крыльцо	6,60
215	Гардеробная 2	8,09
216	Спальня 2	22,69
217	Предбанник 2	4,29
218	Ванная 2	10,39
219	Гостевой санузел	3,42
220	Кабинет	21,14
221	Гардеробная входная	7,97
222	Терраса	79,08
		458,93 м²

Дата
31 января 2024 г.

Согласовано

Изм.	Лист	№ документа	Подпись	Дата

Схема расстановки мебели и оборудования 1 этажа		Стадия	Лист

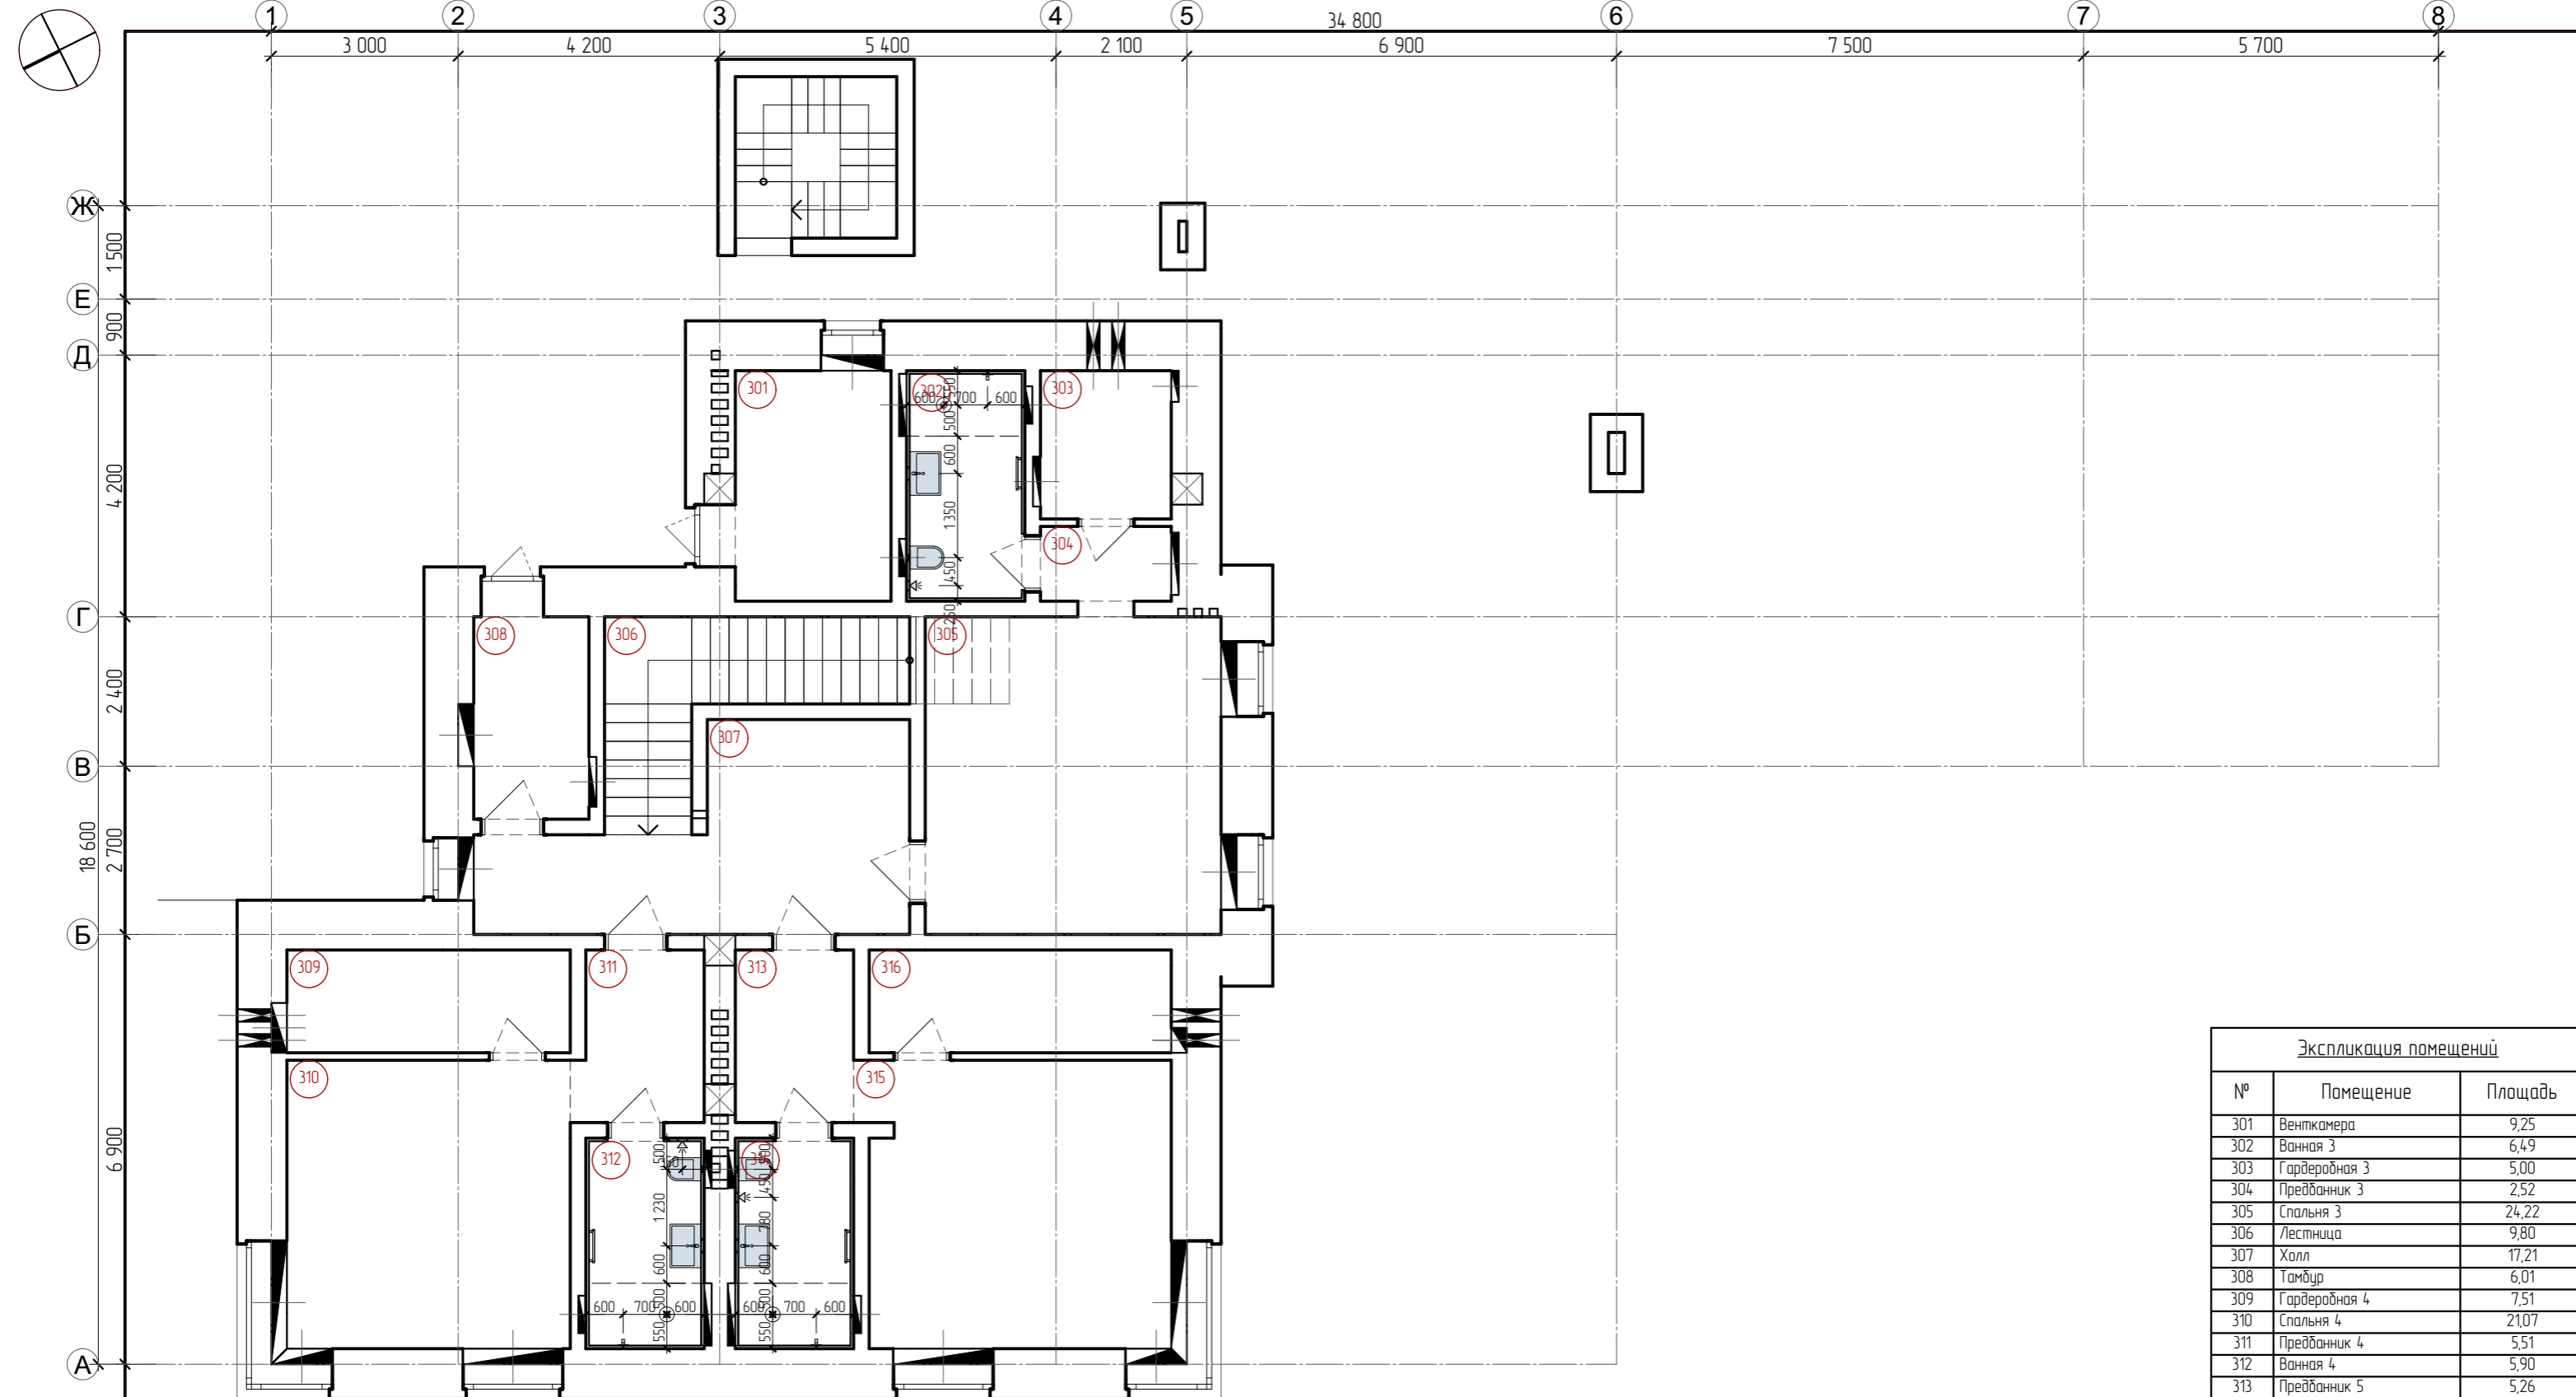

Экспликация помещений		
№	Помещение	Площадь
301	Венткамера	9,25
302	Ванная 3	6,49
303	Гардеробная 3	5,00
304	Предбанник 3	2,52
305	Спальня 3	24,22
306	Лестница	9,80
307	Холл	17,21
308	Тамбур	6,01
309	Гардеробная 4	7,51
310	Спальня 4	21,07
311	Предбанник 4	5,51
312	Ванная 4	5,90
313	Предбанник 5	5,26
314	Ванная 5	5,90
315	Спальня 5	22,61
316	Гардеробная 5	8,00
		162,26 м ²

Дата
31 января 2024 г.

Согласовано

Изм.	Лист	№ документа	Подпись	Дата	Схема расстановки мебели и оборудования 2 этажа	Стадия	Лист
ГАП							
Конструктор							