


Экспликация помещений

№	Наименование помещений	Площадь, м²	СП 12.1313.0.2005	Пункт № ФФ №916	Класс по ПУЗ
101	Коридор				
102	Концеля охрана				
103	Гардероб (ученой одежды)				
104.1	Блок помещений 104.1-104.4				
104.2	Гардероб (рабочей одежды мужской)				
104.3	Гардероб (рабочей одежды женской)				
104.4	Душевая мужская				
105.1	Блок помещений 105.1-105.4				
105.2	Гардероб (рабочей одежды мужской)				
105.3	Гардероб (рабочей одежды женской)				
105.4	Душевая женская				
106	Санузлы мужской				
107	Коридор				
108	Помещение уборочного инвентаря				
109	Коридор				
110	Помещение растаривания мешков				
111	Помещение растаривания биг-бэгов				
112	Помещение смешивания				
113	Мочевная				
114	Помещение хранения формальной окиси углерода и бижутерии				
115	Помещение мойки сменных деталей				
116	Помещение фасовки				
117	Помещение упаковки				
118	Кабинет технолога				
119	Помещение приготовления дезинфицирующих растворов				
120	Помещение уборочного инвентаря				
121	Персональный шлюз женский				
122	Персональный шлюз мужской				
123	Материальный шлюз				
124	Коридор				
125	Помещение растаривания мешков				
126	Материальный шлюз				
127	Помещение растаривания биг-бэгов				
128	Участок получения гранул				
129	Участок получения гранул				
130	Помещение приготовления увлажняющего раствора				
131	Помещение смешивания				
132	Помещение фасовки				
133	Помещение упаковки				
134	Помещение слесарной мастерской				
135	Помещение мойки сменных деталей				
136	Помещение хранения формальной окиси углерода и бижутерии				
137	Помещение уборочного инвентаря				
138	Мочевная				
139	Персональный шлюз женский				
140	Персональный шлюз мужской				
141	Помещение приготовления дезинфицирующих растворов				
142	Кабинет технолога				
143	Коридор				
144	Индивидуальный тепловой пункт				
145	Техническое помещение				
146	Помещение водоподготовки				
147	Компрессорная				
148	Помещение ВРУ				
149	Помещение ДГУ				
150	Технический коридор				
151	Склад				

- УСЛОВНЫЕ ОБОЗНАЧЕНИЯ:
- - ПЕРСОНАЛ В УЛИЧНОЙ ОДЕЖДЕ
  - - ПЕРСОНАЛ В ДОМАШНЕЙ ОДЕЖДЕ
  - - ПЕРСОНАЛ В ПЕРЕХОДНОЙ И РАБОЧЕЙ ОДЕЖДЕ
  - - ПЕРСОНАЛ ДЛЯ РАБОТЫ В ЧИСТЫХ ПОМЕЩЕНИЯХ
  - - СЫРЬЕ, РЕАКТИВЫ
  - - МАТЕРИАЛ ПЕРВИЧНОЙ УПАКОВКИ
  - - МАТЕРИАЛ ГРУППОВОЙ УПАКОВКИ
  - - ПОЛУПРОДУКТ
  - - ГОТОВЫЙ ПРОДУКТ
  - - ГРЯЗНАЯ СПЕЦОДЕЖДА
  - - ЧИСТАЯ СПЕЦОДЕЖДА
  - - ОТХОДЫ

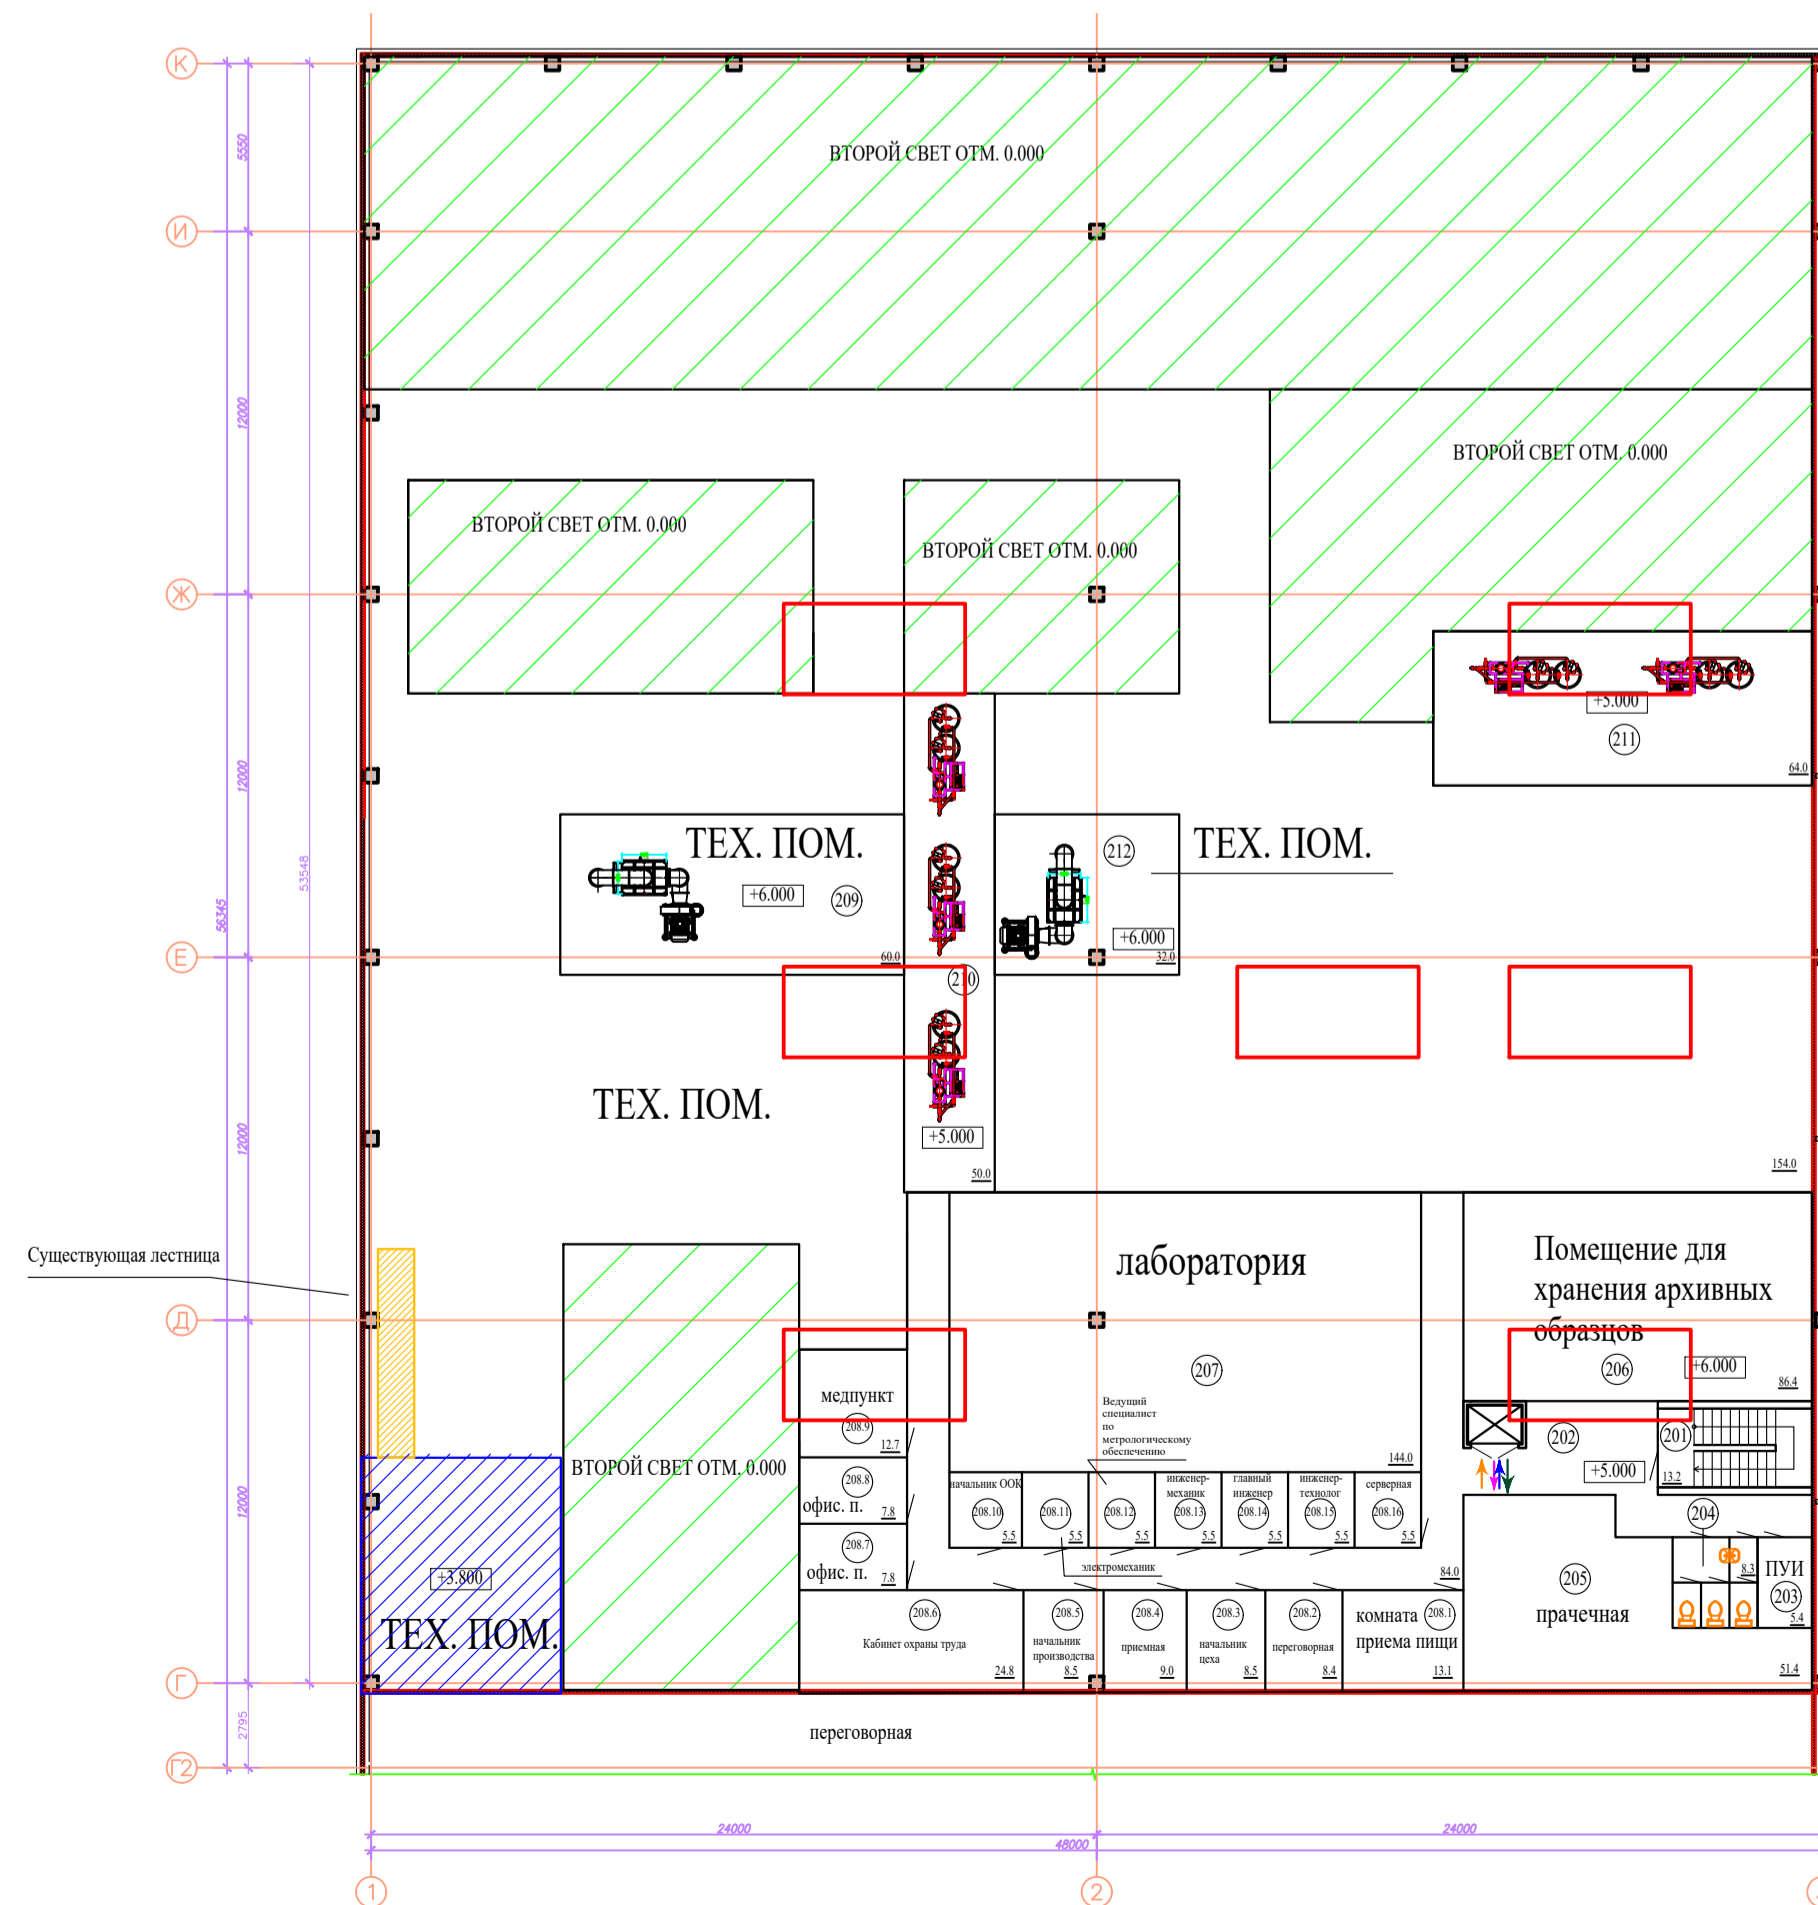

Экспликация помещений

№	Наименование помещений	Площадь, м²	СП 12.1313.0.2005	Пункт № ФФ №916	Класс по ПУЗ
201	Лестничная клетка				
202	Коридор				
203	Помещение уборочного инвентаря				
204	Санузел				
205	Блок помещений прочной				
206	Помещение для хранения архивных образцов				
207	Блок помещений лаборатории				
208	Блок помещений 208.1-208.16				
208.1	Концеля приема пищи				
208.2	Переоборудованная				
208.3	Кабинет начальника цеха				
208.4	Приемная				
208.5	Кабинет начальника производства				
208.6	Кабинет охраны труда				
208.7	Офисное помещение				
208.8	Офисное помещение				
208.9	Медицинский				
208.10	Кабинет начальника ООК				
208.11	Концеля электромеханика				
208.12	Кабинет будущего специалиста по метрологическому обеспечению				
208.13	Кабинет инженера-механика				
208.14	Кабинет главного инженера				
208.15	Кабинет инженера-технолога				
208.16	Серверная				
209	Техническое помещение				
210	Помещение СР-мех				
211	Помещение СР-мех				
212	Техническое помещение				

- УСЛОВНЫЕ ОБОЗНАЧЕНИЯ:
- ВТОРОЙ СВЕТ
  - ЗЕНИТНЫЙ ФОНАРЬ