

Адрес объекта: Москва, Северный административный округ, Хорошёвский район, жилой комплекс Рихард
 Заказчик: Юлия
 Телефон: 8 916 589 80 39
 Тип конструкции: Антресоль + Закрытый каркас
 Проект подготовил: Андрей 8 916 291 81 01

Заготовки в грузовой лифт не более 3-х метров

Заносить элементы с парковки (на подземный паркинг ГАЗЕЛЬ не заедет)

Каркас лестницы
 Швеллер №12 (полками внутрь);
 Уг. 45x45x4;
 Проф. труба 100x50x3;
 Проф. труба 50x50x3

Держатель для стекла
 Проф. труба 80x80x3;
 Лист ГК 8 мм

Каркас антресольного этажа (S = 26,52 м²)
 Проф. труба 140x100x4 (серый цвет);
 Проф. труба 120x50x4 (синий цвет);
 Проф. труба 100x50x3 (голубой цвет)
 Проф. труба 50x50x3 (зелёный цвет)


Опорные стойки под антресоль
 Проф. труба 80x80x3;
 Лист ГК 8 мм

Опорные стойки под лестницу
 Проф. труба 50x50x3;
 Лист ГК 8 мм


Покрасить каркас лестницы, стойки,
 антресольный этаж серой грунтовкой 3В1

Приложение №1 к договору № ___/___ от ___ . 2023 г.

Сбор нагрузок производился по СП 20.13330.2011
 Расчётная нагрузка 190 кг/м²

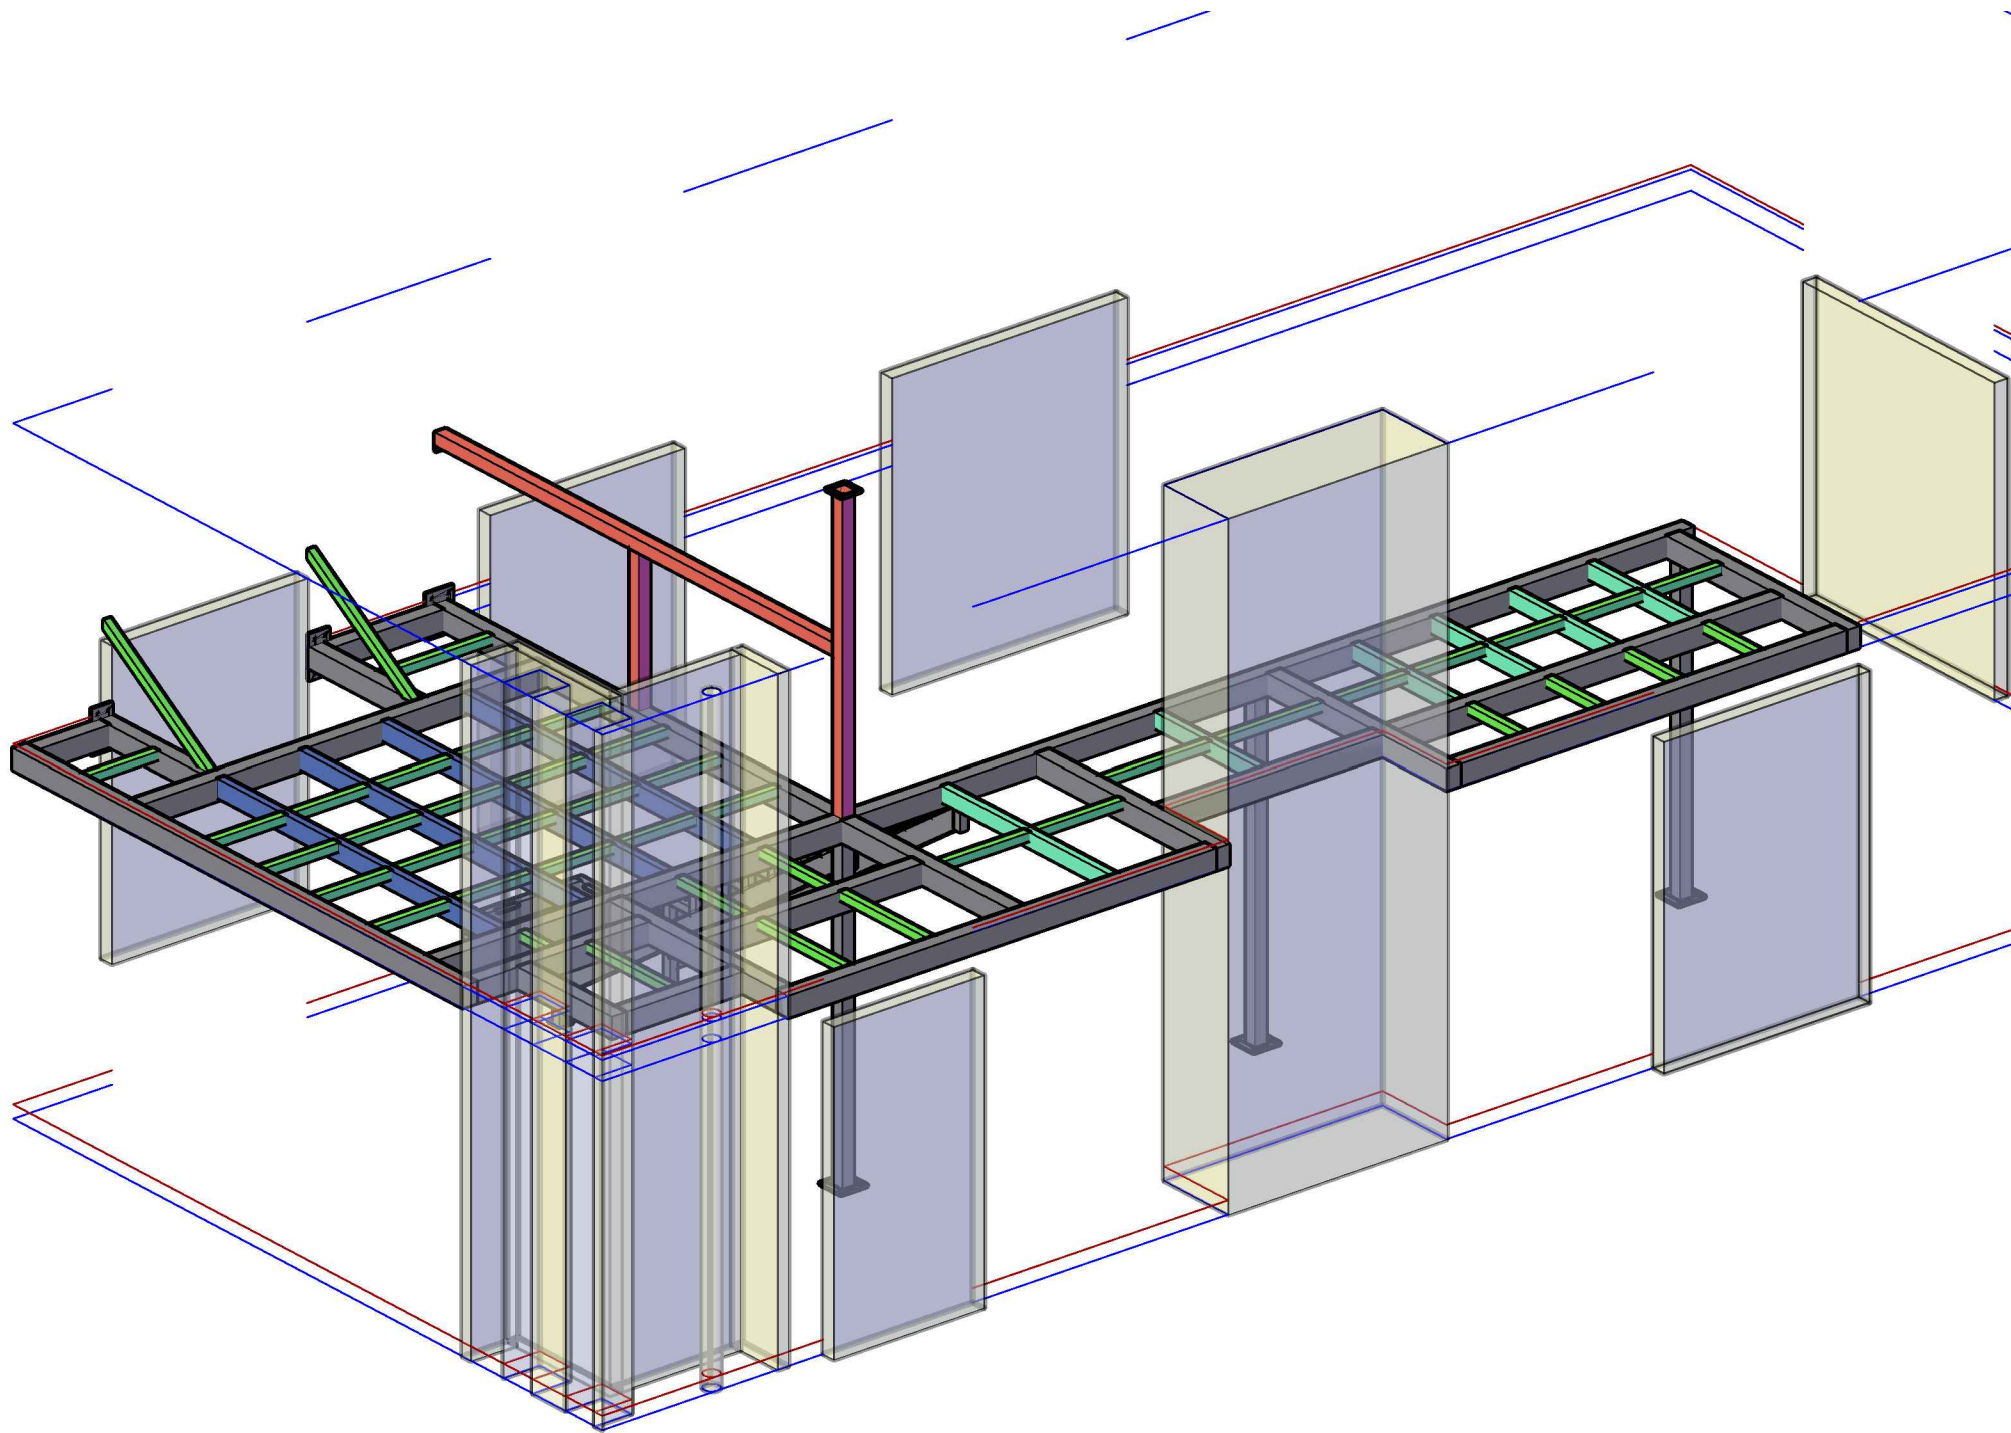


Вид сбоку

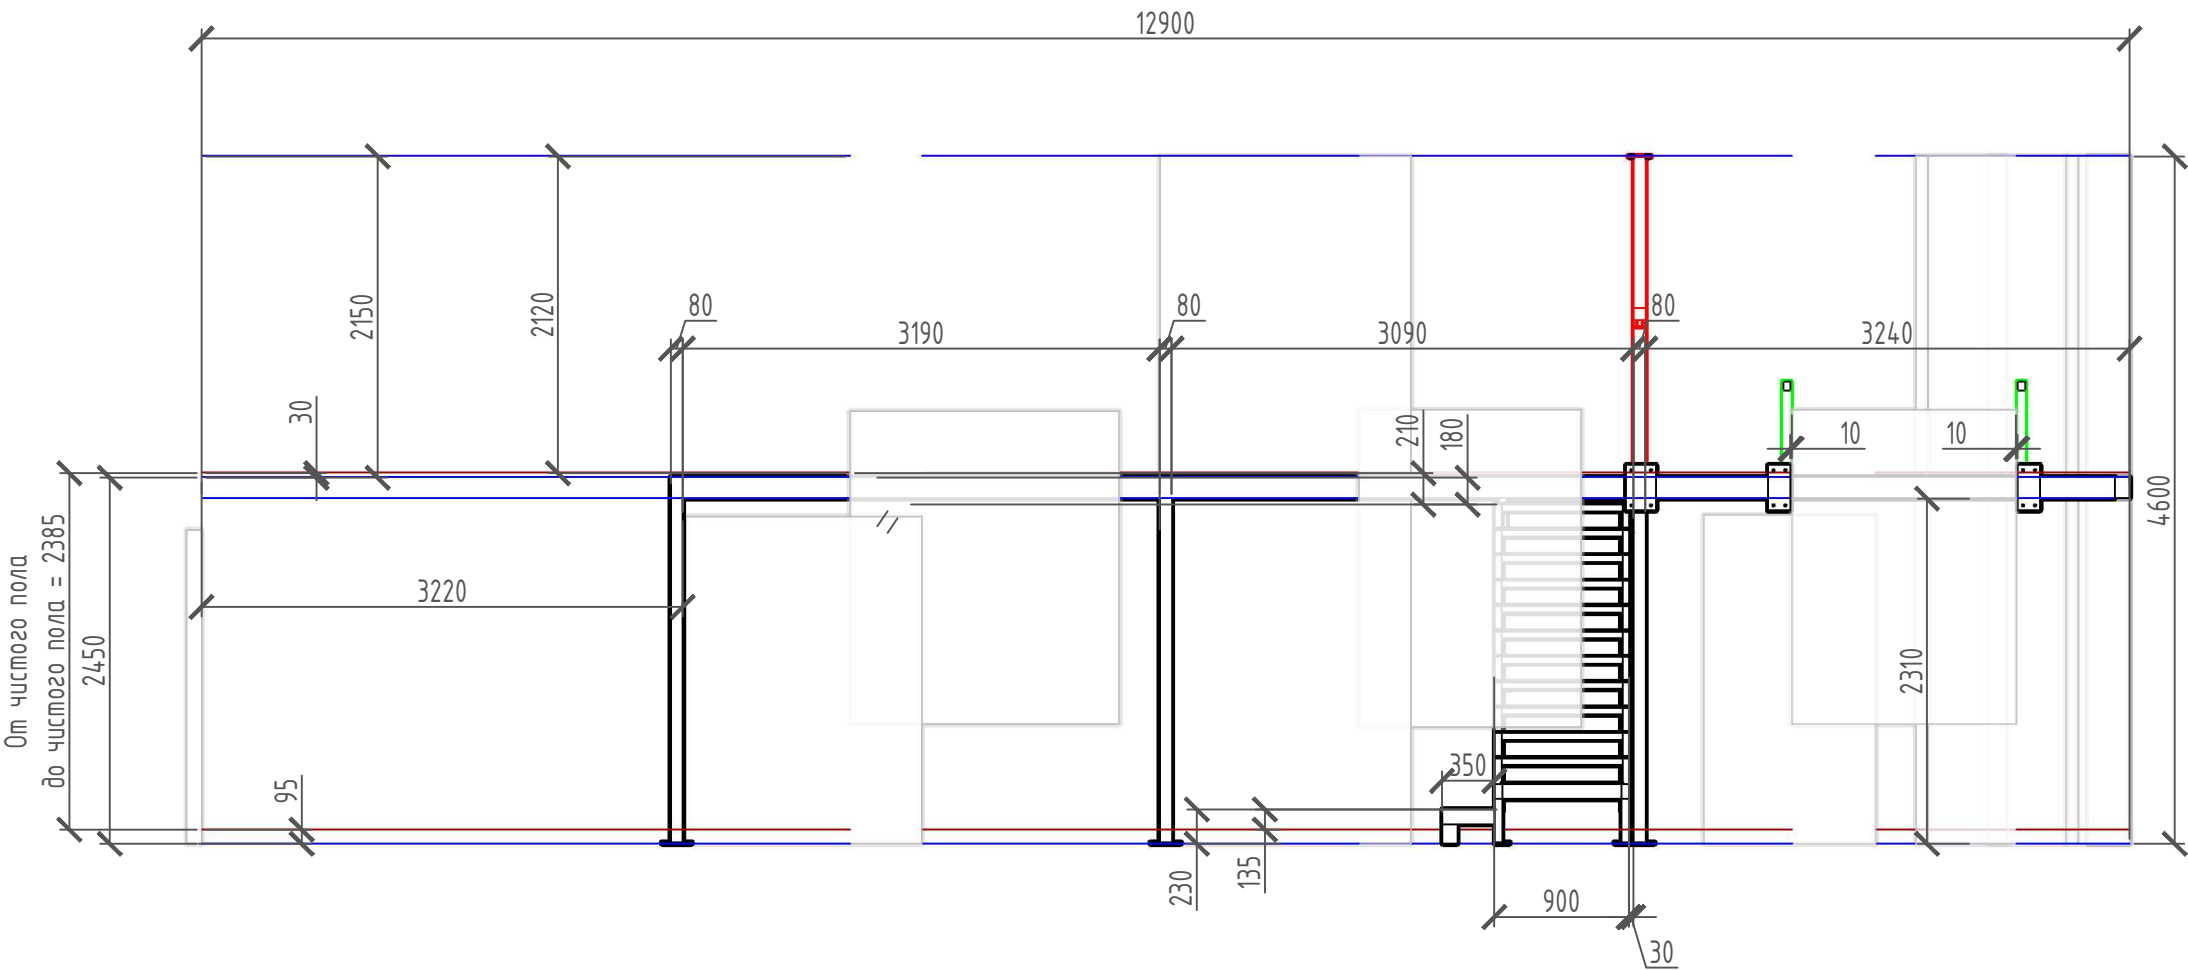

Условные обозначения

- Уровень чистого пола
- Существующий пол и потолок

Вид спереди

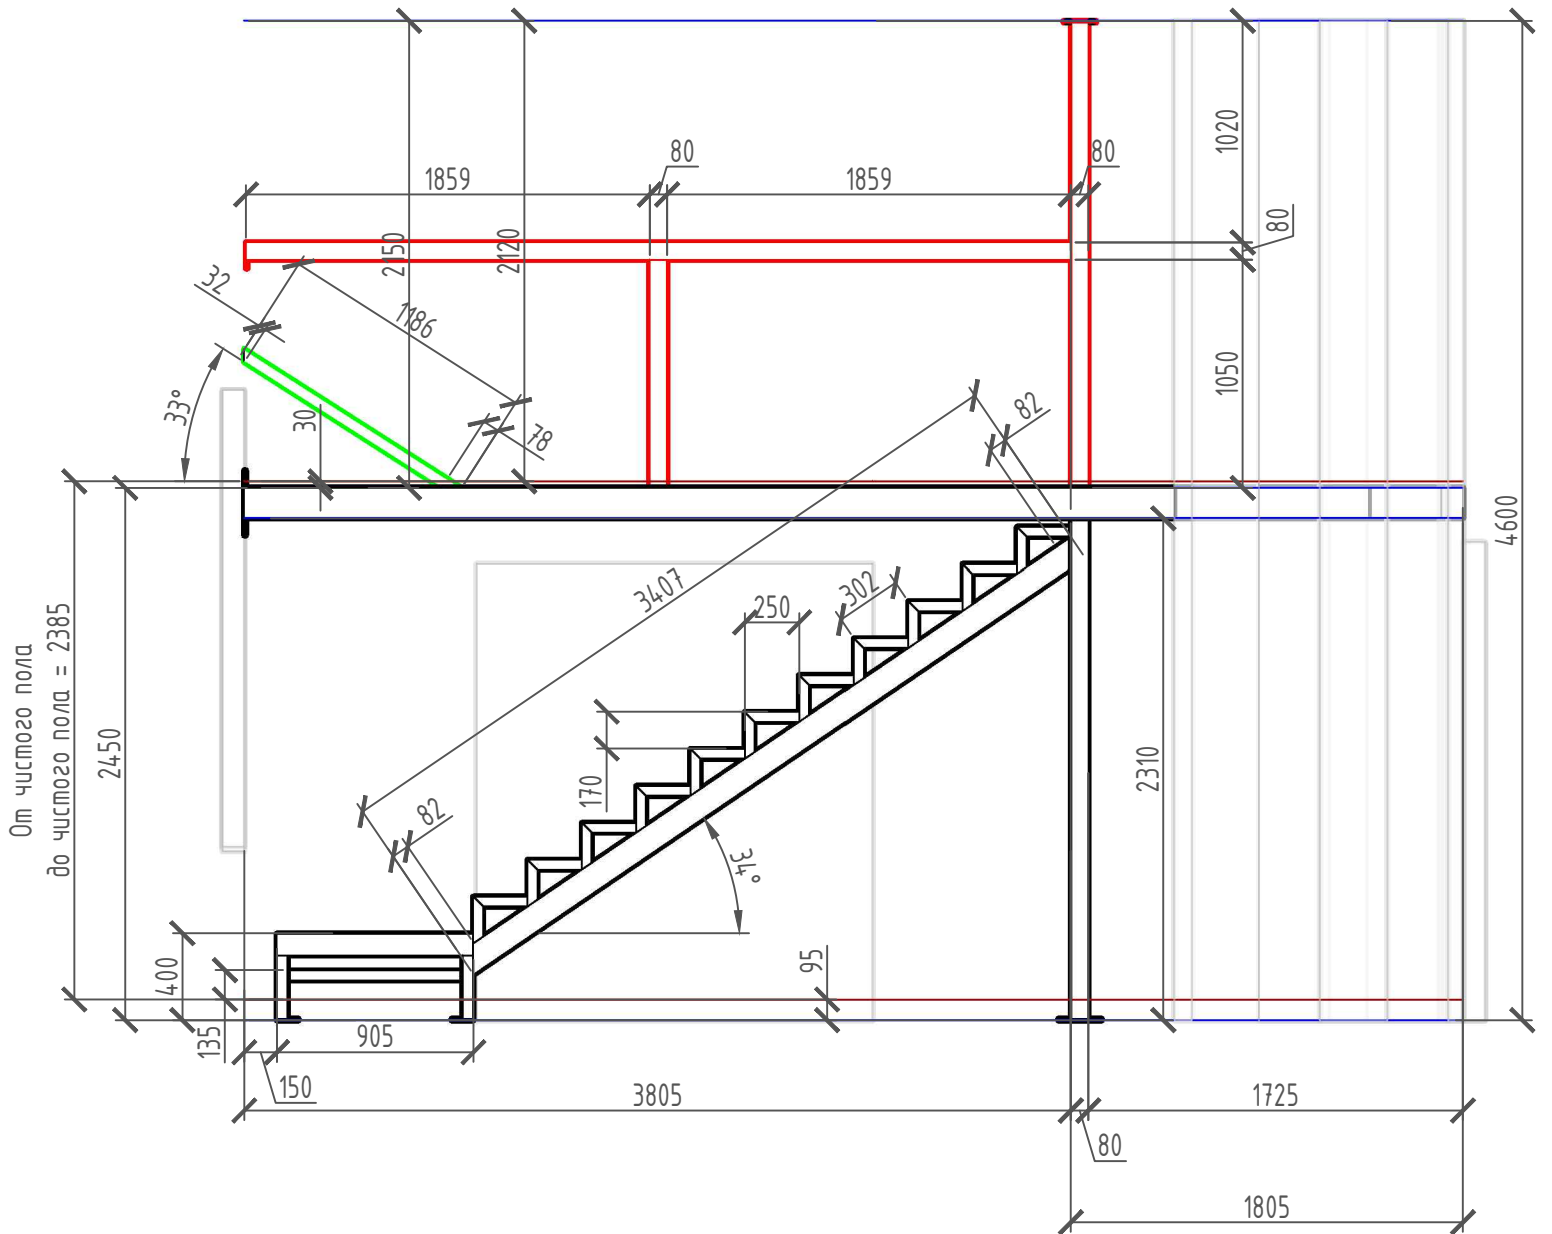

Условные обозначения

- Уровень чистого пола
- Существующий пол и потолок

Вид сверху

