Таблица помещений

№	Наименование
401	Лестница на 2 этаж
402	
403	Эл. щитовая ГРЩ
404	Гараж
404П	ПВК №3
405	Минерализация
406	Рессиверы М4
407	
408	Электрощитовая плазма
409	Зона хранения баллонов с инертами
409Л	Лаборатория
410	Мастерская
411	Хоз. помещение
411С	Санузел
412	ПВК №2
413	Хоз. помещение
414	
422	Компрессорная
423	Реакторная №1
424	ПВК №1
425	Подготовка RC316
426	Реакторная №3
427	Реакторная №2
428	Коридор

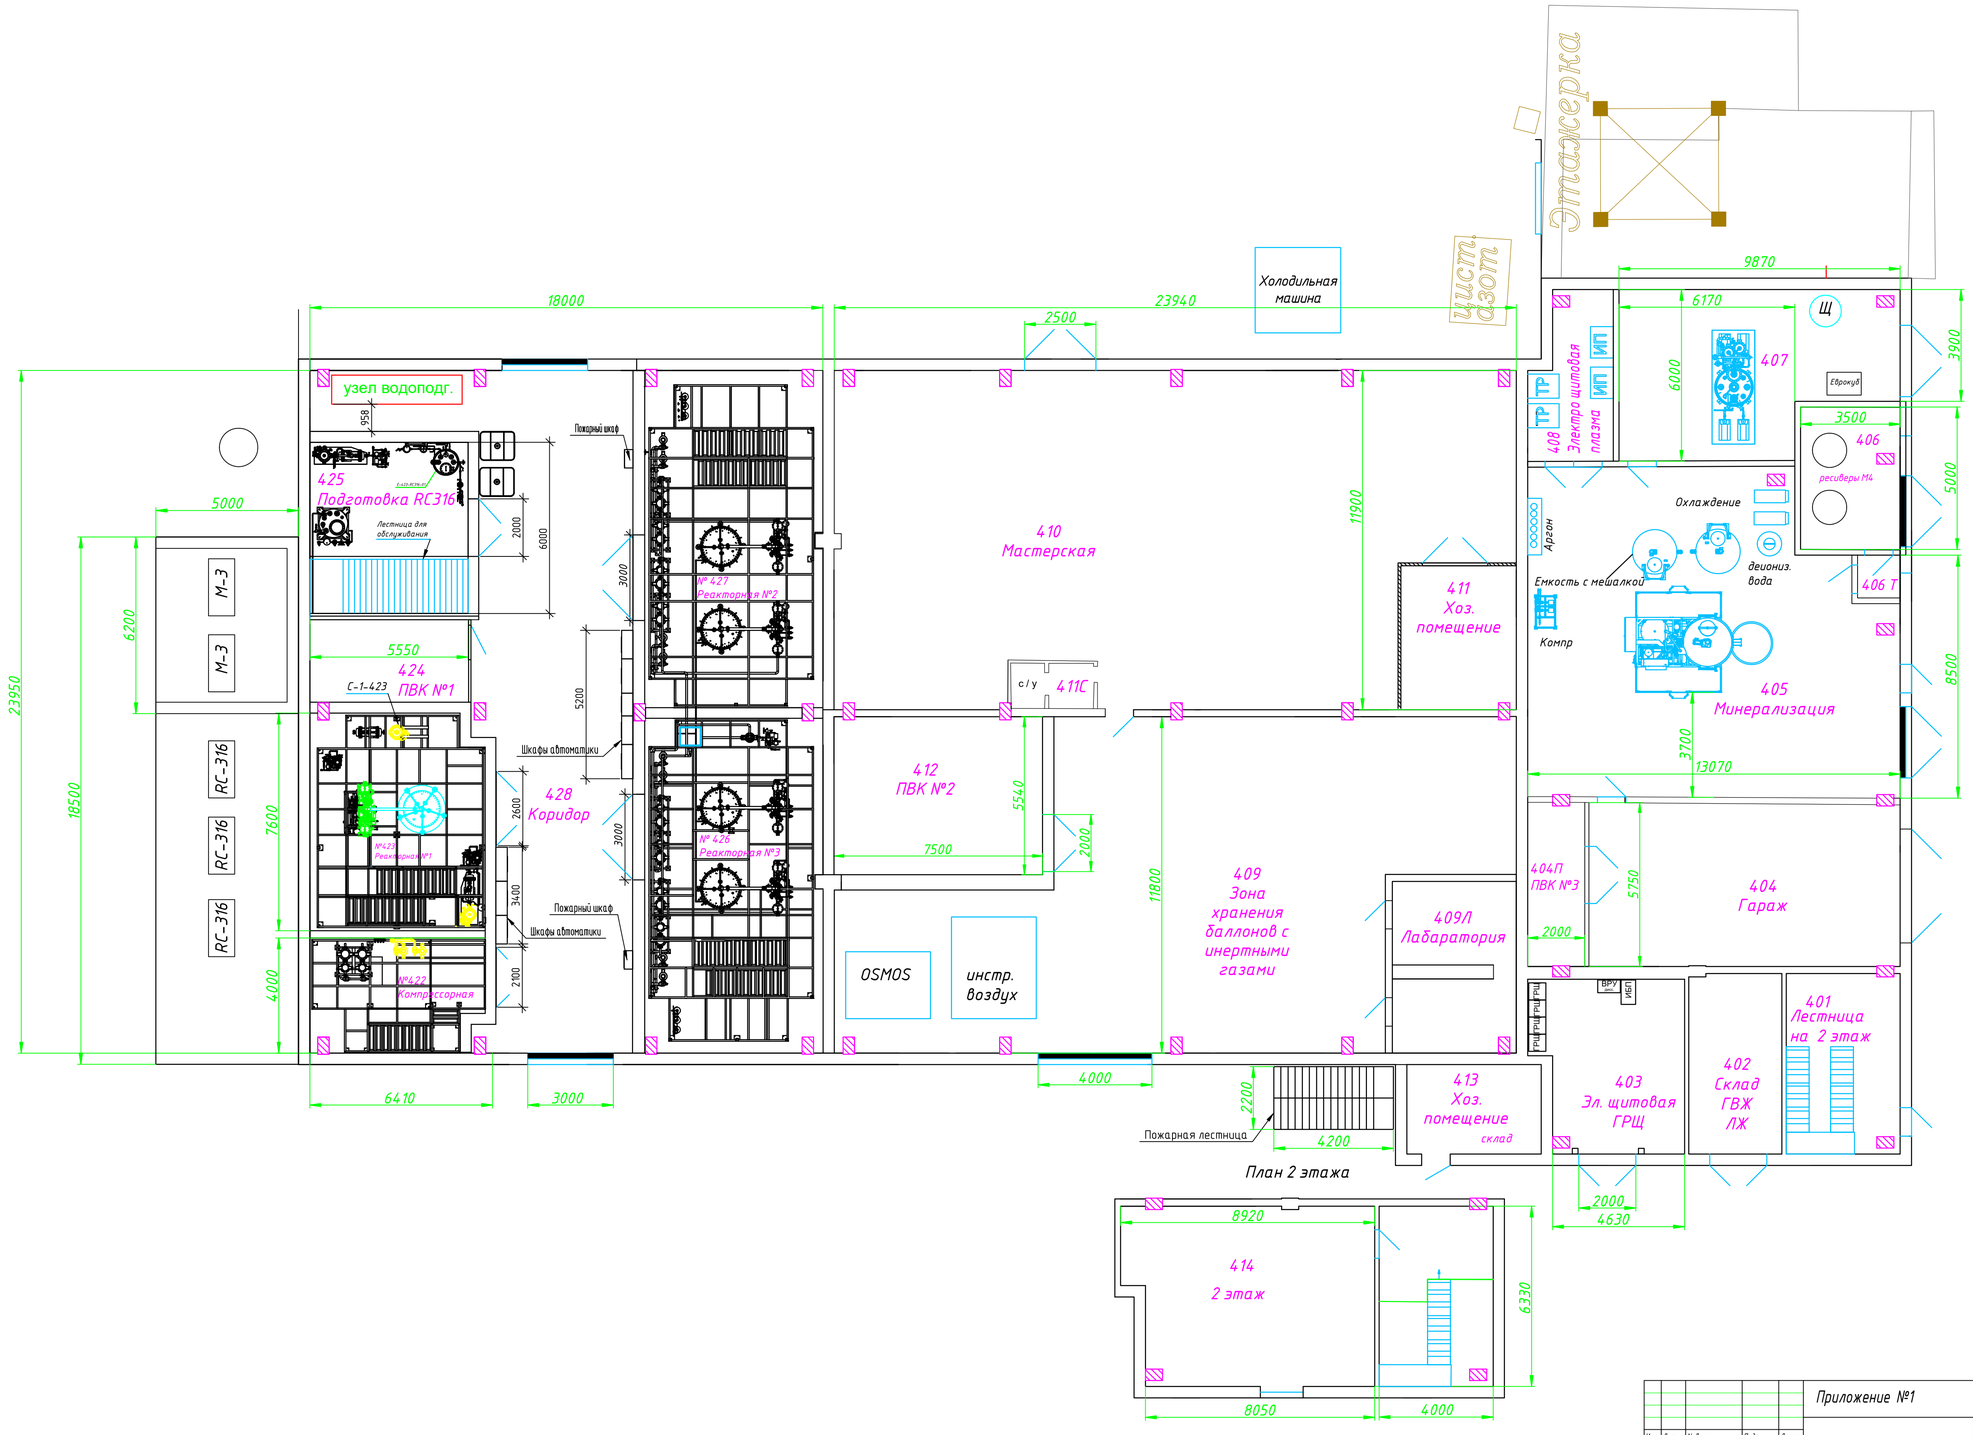

План 2 этажа

Приложение №1

Расположение помещений 184 корп.

Схема технологическая

АО "Астор"

Изм.	Лист	N Докум.	Подп.	Дата
Разраб.		Котылев М.С.		
Пров.		Бетов В.А.		
Т.контр.		Феничев И.М.		
Согласс.		Кузнецов А.С.		
Утв.		Кузнецов И.А.		

Лит. | Масса | Масштаб

Лист 1 | Листов

Подп. и дата | Инв. N дубл. | Взам. инв. N | Подп. и дата | Инв. N подл.

Ф2.3104-1

Формат А1