

ТИП IV




Согласовано

Взам. инв. №


Инв. № подл.

Подп. и дата

Фасад 1-3

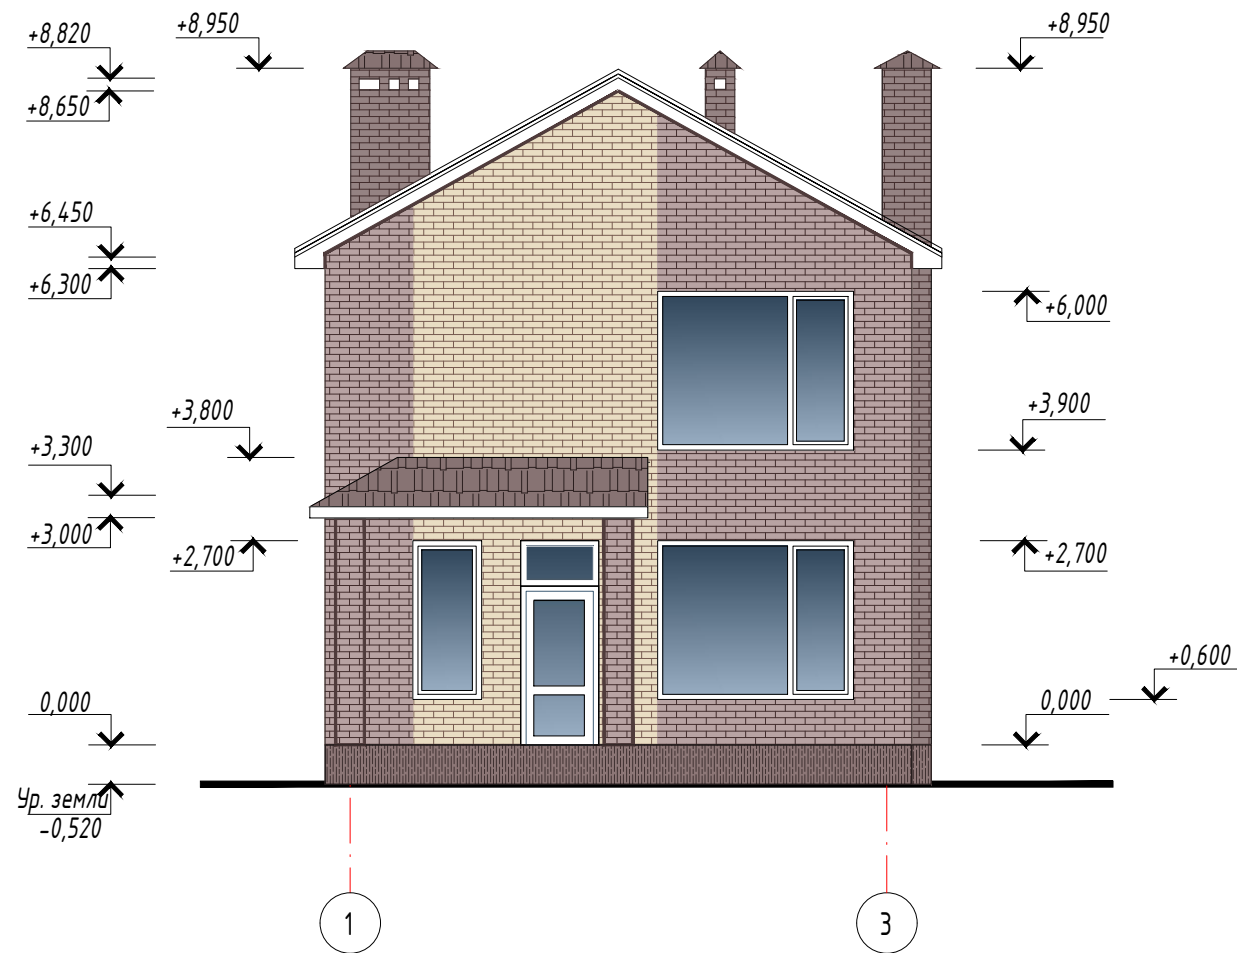

Фасад Г-А1

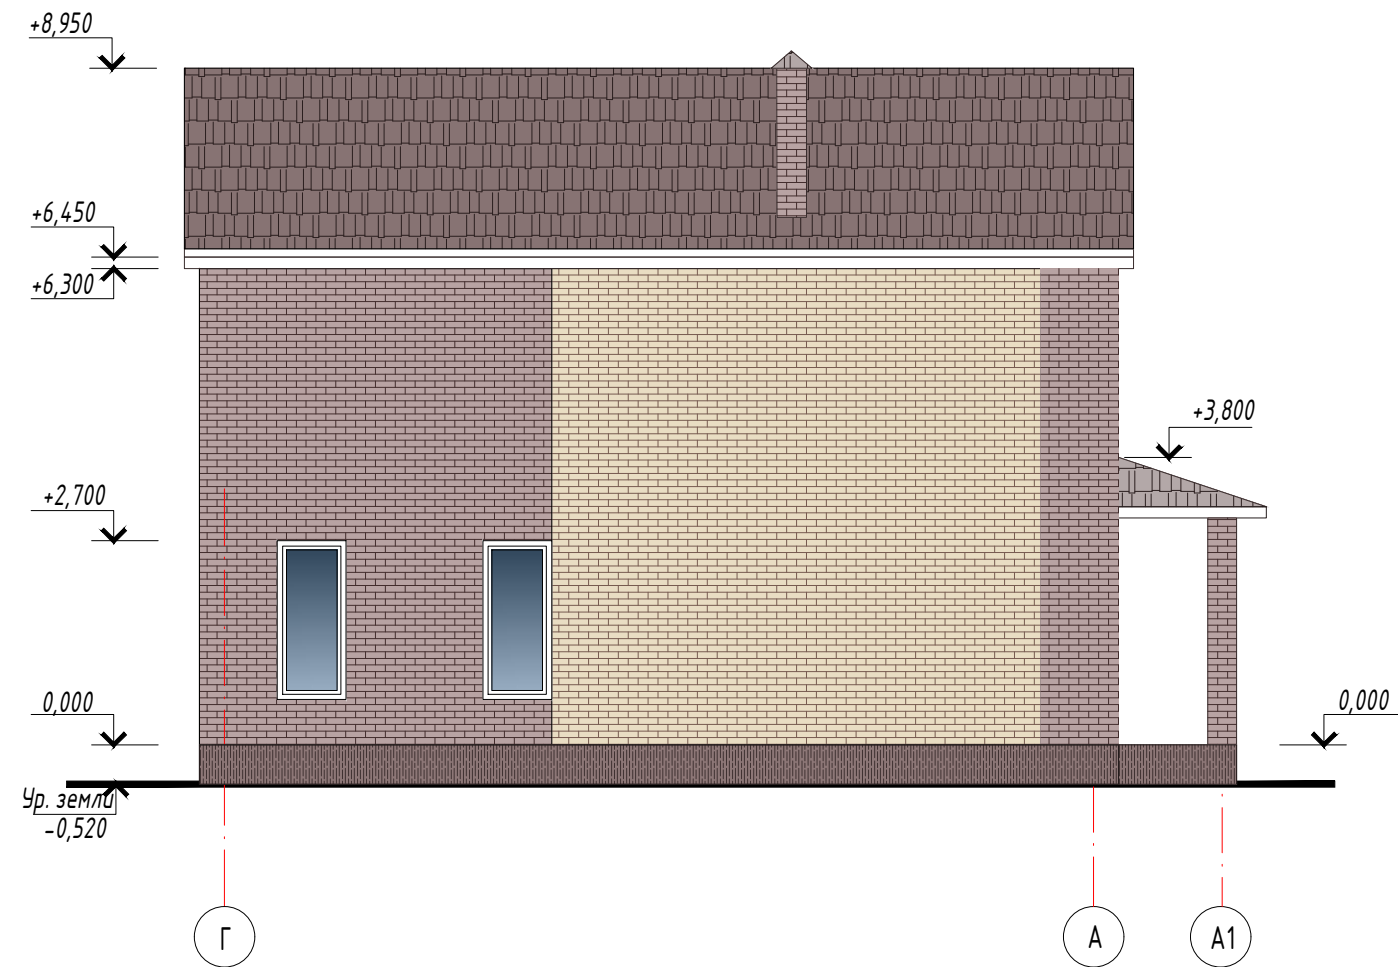

						110/21-АС4			
						Архитектурная концепция поселка по адресу: Ставропольский край, Шпаковский район, х. Демино, ул. Советская 60а, ЗУ КН 26:11:081302:2			
Изм.	Кол.уч.	Лист	№ док.	Подпись	Дата	Жилой дом № 4	Стадия	Лист	Листов
Разработал		Соболева			10.21		Р	1	
Проверил		Колесник			10.21	Фасад 1-3 Фасад Г-А1	ООО "ОДПР" г. Ростов-на-Дону		
Н.контроль		Хомяк			10.21				

Согласовано

Взам. инв. №


Инв. № подл.




Подп. и дата

Фасад А1-Г

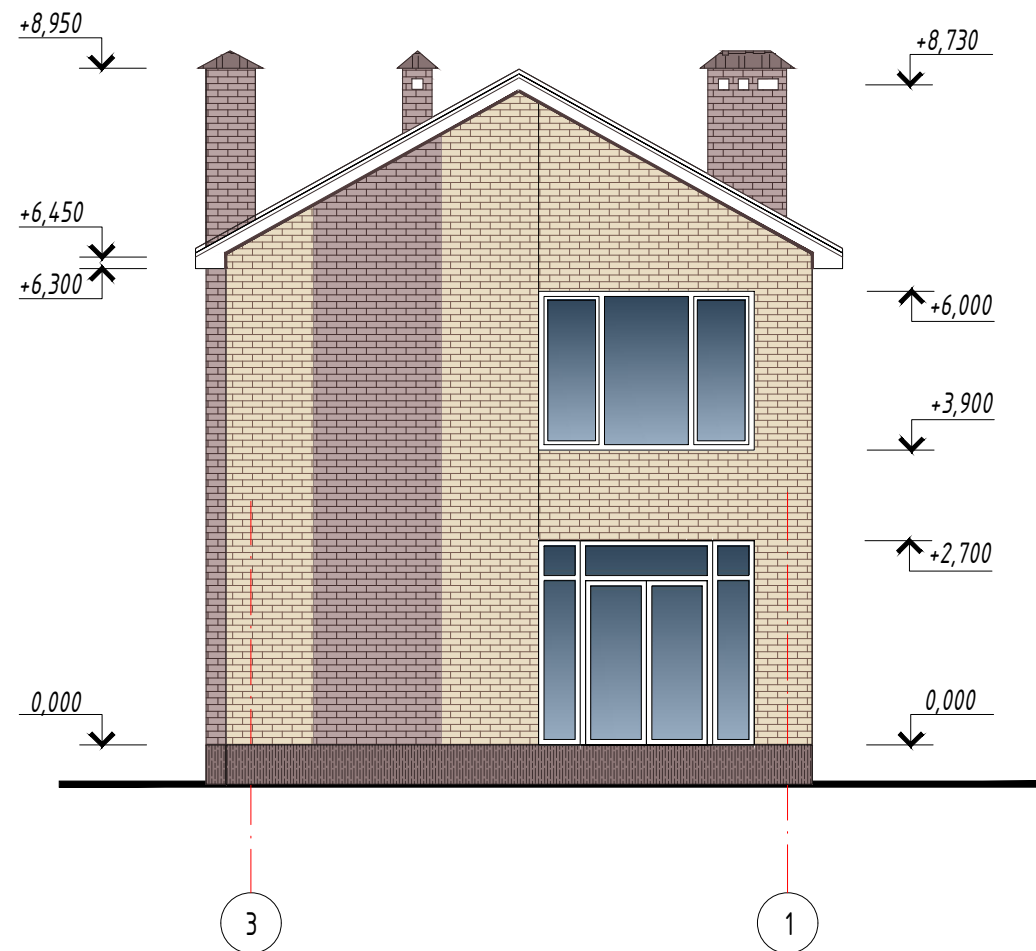

Фасад 3-1



						110/21-АС4			
						Архитектурная концепция поселка по адресу: Ставропольский край, Шпаковский район, х. Демино, ул. Советская 60а, ЗУ КН 26:11:081302:2			
Изм.	Колуч	Лист	№ док.	Подпись	Дата	Жилой дом № 4	Стадия	Лист	Листов
Разработал	Соболева				10.21		Р	2	
Проверил	Колесник				10.21				
						Фасад А1-Г Фасад 3-1	ООО "ОДПР" г. Ростов-на-Дону		
Н.контроль	Хомяк				10.21				


Согласовано

Взам. инв. №


Инв. № подл.

Подп. и дата

План на отм. 0.000

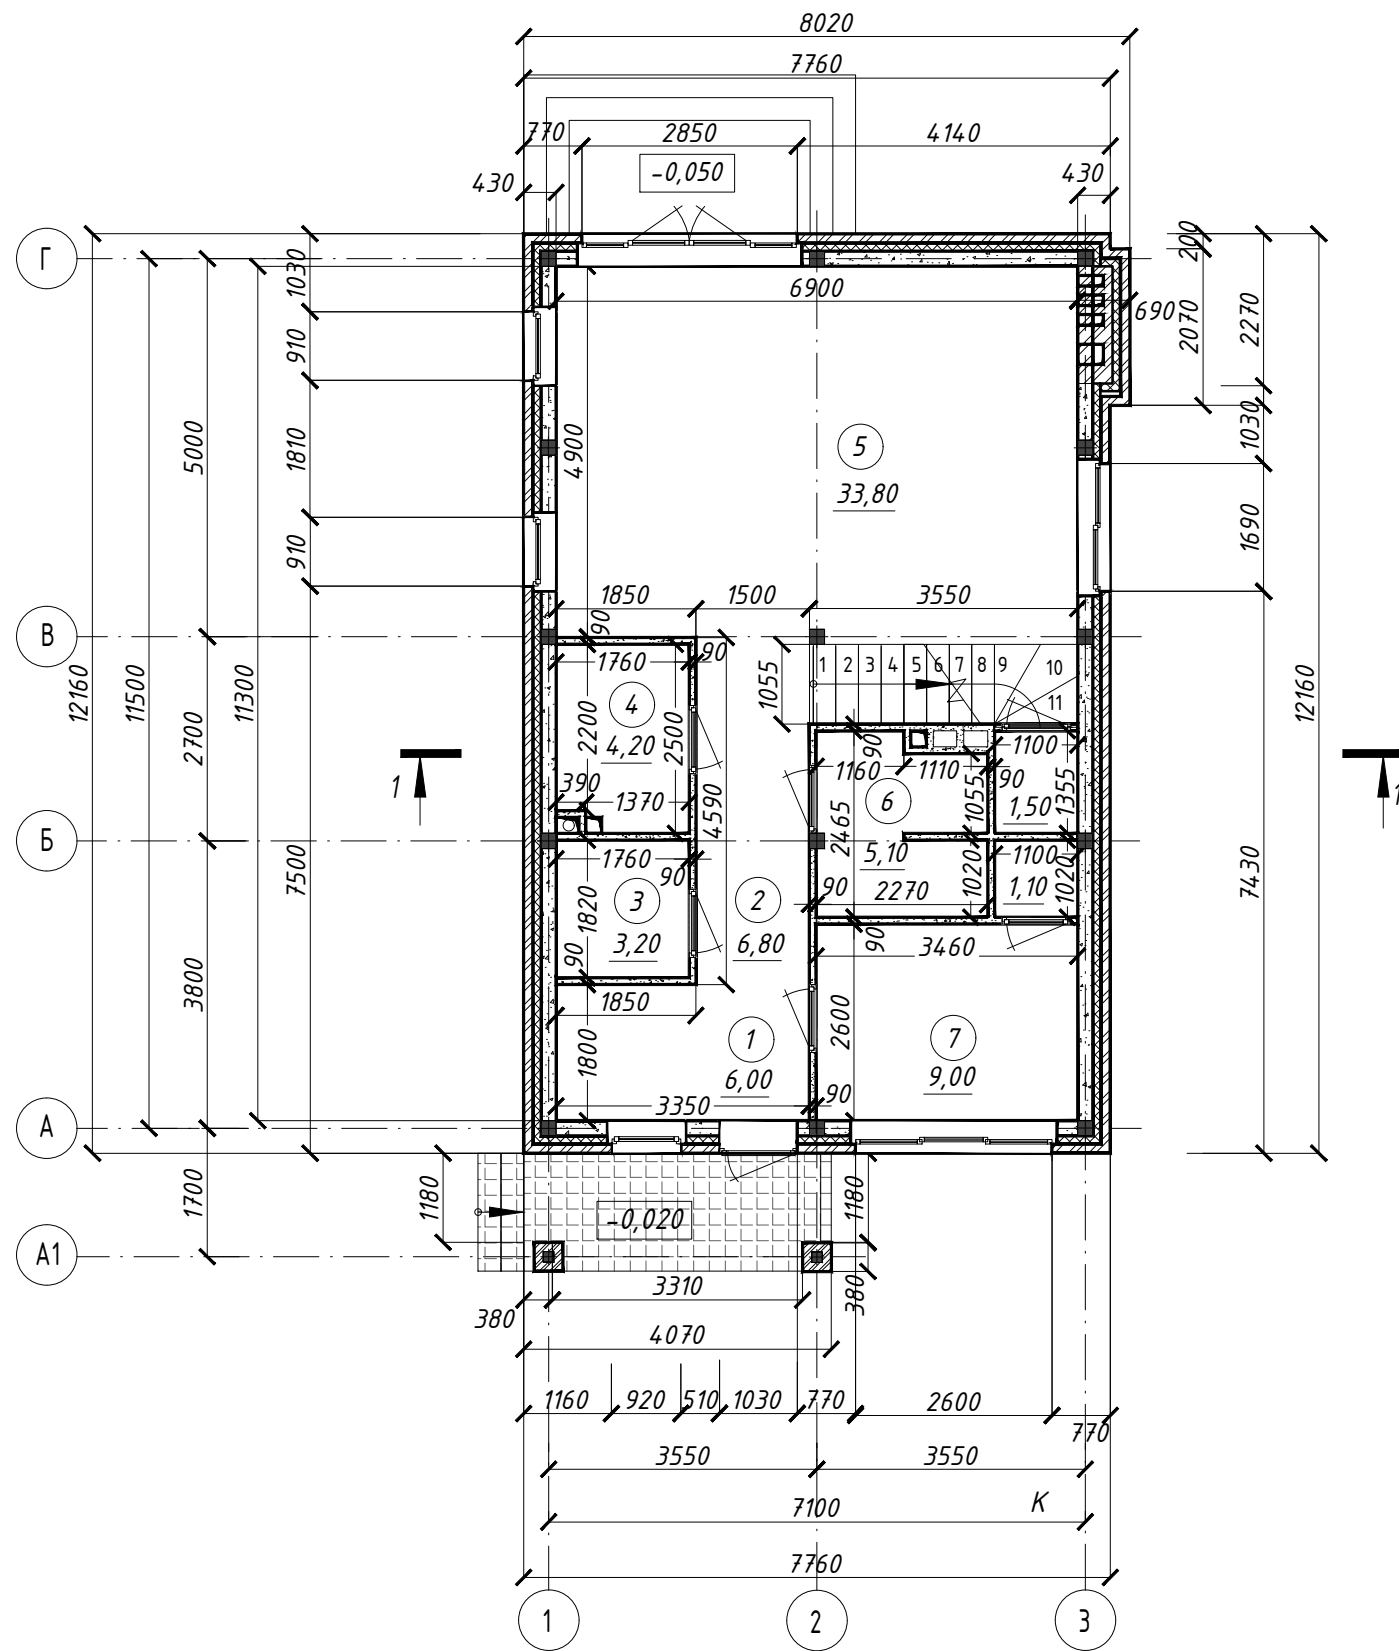

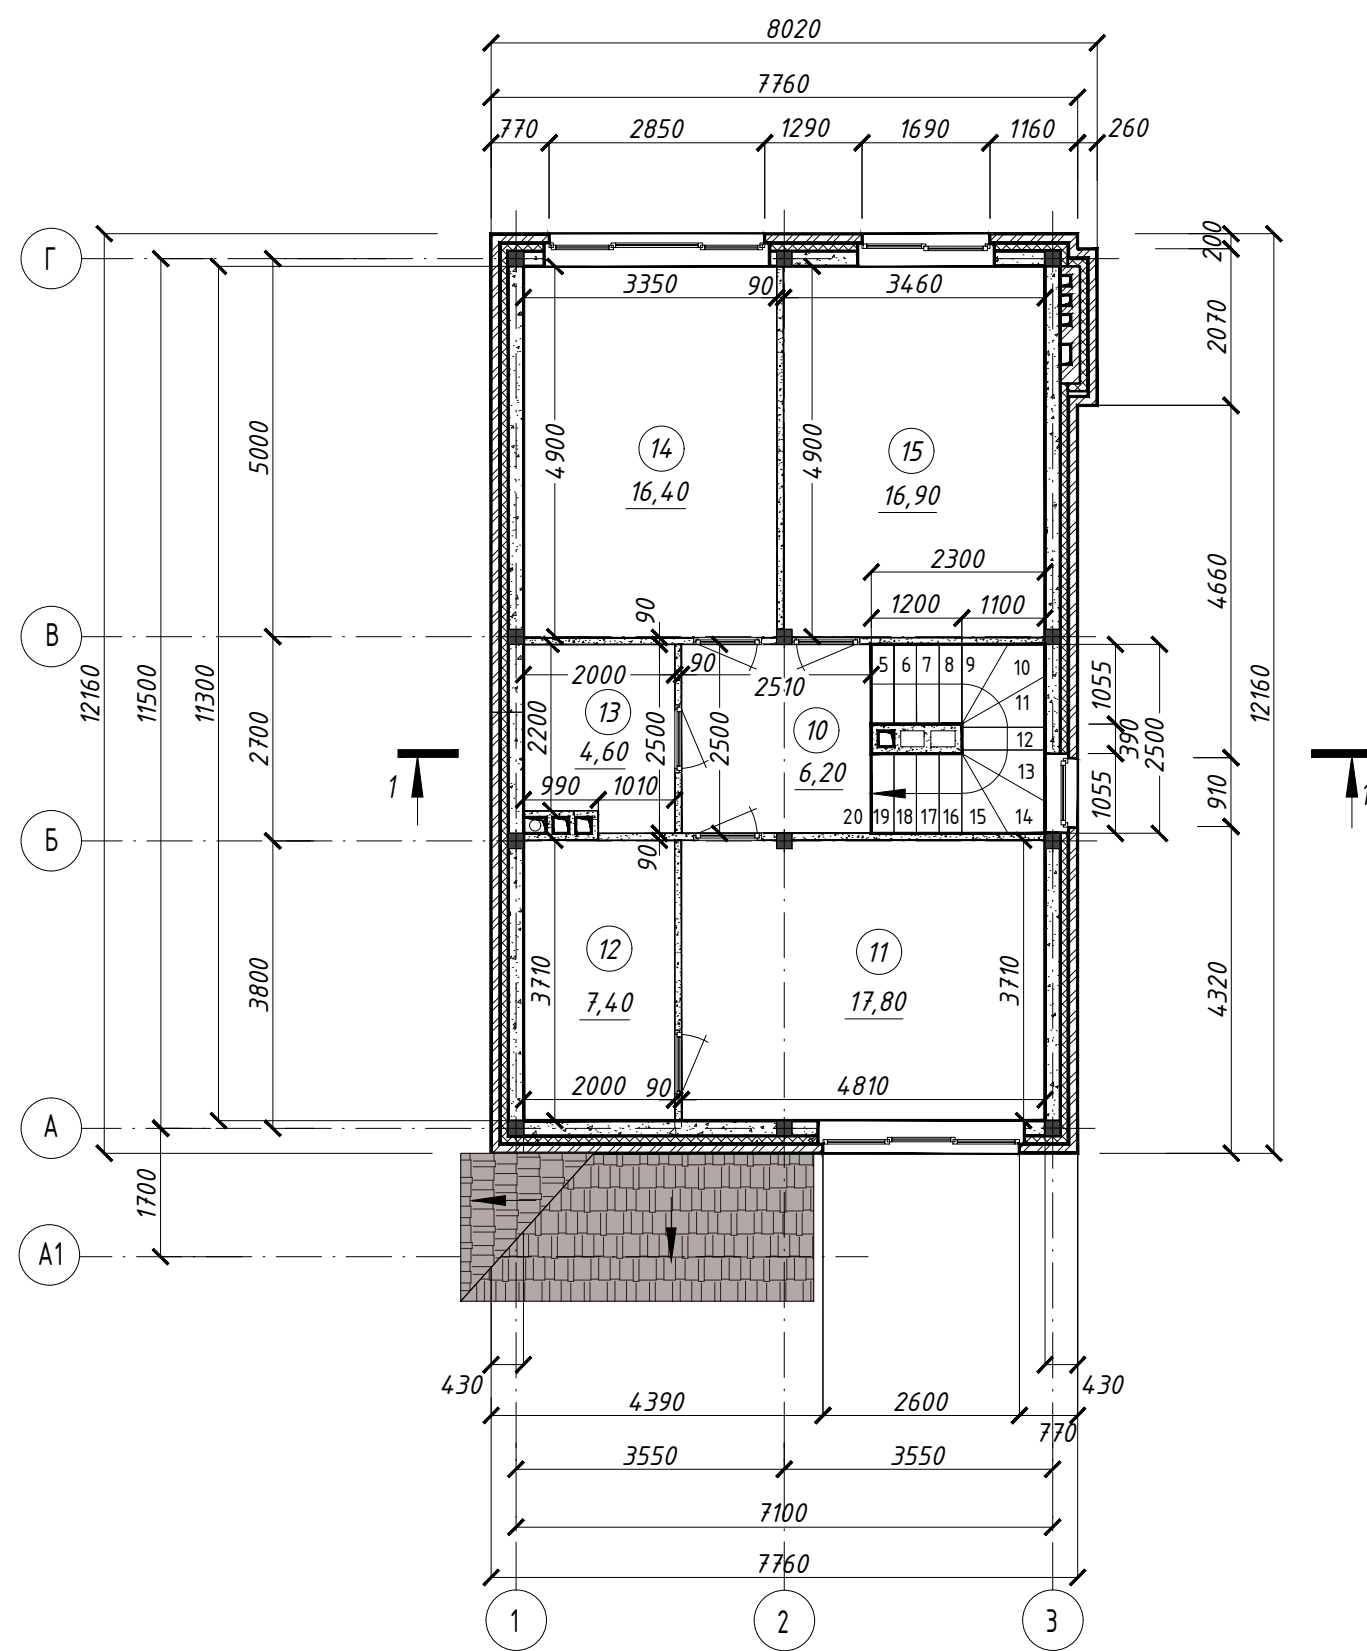


План на отм. +3.300





 

Экспликация помещений 1 этажа			
№ пом	Наименование	Площадь, м ²	Кат.пом.
1	Прихожая	6,00	
2	Коридор	6,80	
3	Гардеробная	3,20	
4	Постирочная	4,20	
5	Кухня - гостиная	33,80	
6	С/у	5,10	
7	Кабинет	9,00	
8	Кладовая	1,10	
9	Кладовая	1,50	
Итого по 1 эт.		70.70	

Экспликация помещений 2 этажа			
№ пом	Наименование	Площадь, м ²	Кат.пом.
10	Холл	6,20	
11	Спальня	17,80	
12	Гардеробная	7,40	
13	С/у	4,60	
14	Спальня	16,40	
15	Спальня	16,90	
Итого по 2 эт.		69.30	
Итого по дому		140.00	

						110/21-АС4			
						Архитектурная концепция поселка по адресу: Ставропольский край, Шпаковский район, х. Демино, ул. Советская 60а, ЗУ КН 26:11:081302:2			
Изм.	Колуч	Лист	№ док.	Подпись	Дата	Жилой дом № 4	Стадия	Лист	Листов
Разработал	Соболева				10.21		Р	3	
Проверил	Колесник				10.21				
						Планы на отм. 0.000, +3.300	ООО "ОДПР"		
Н.контроль	Хомяк				10.21		г. Ростов-на-Дону		

	Подп. и дата	Инв.№ подл.	Согласовано		
			В зам. инв. №		

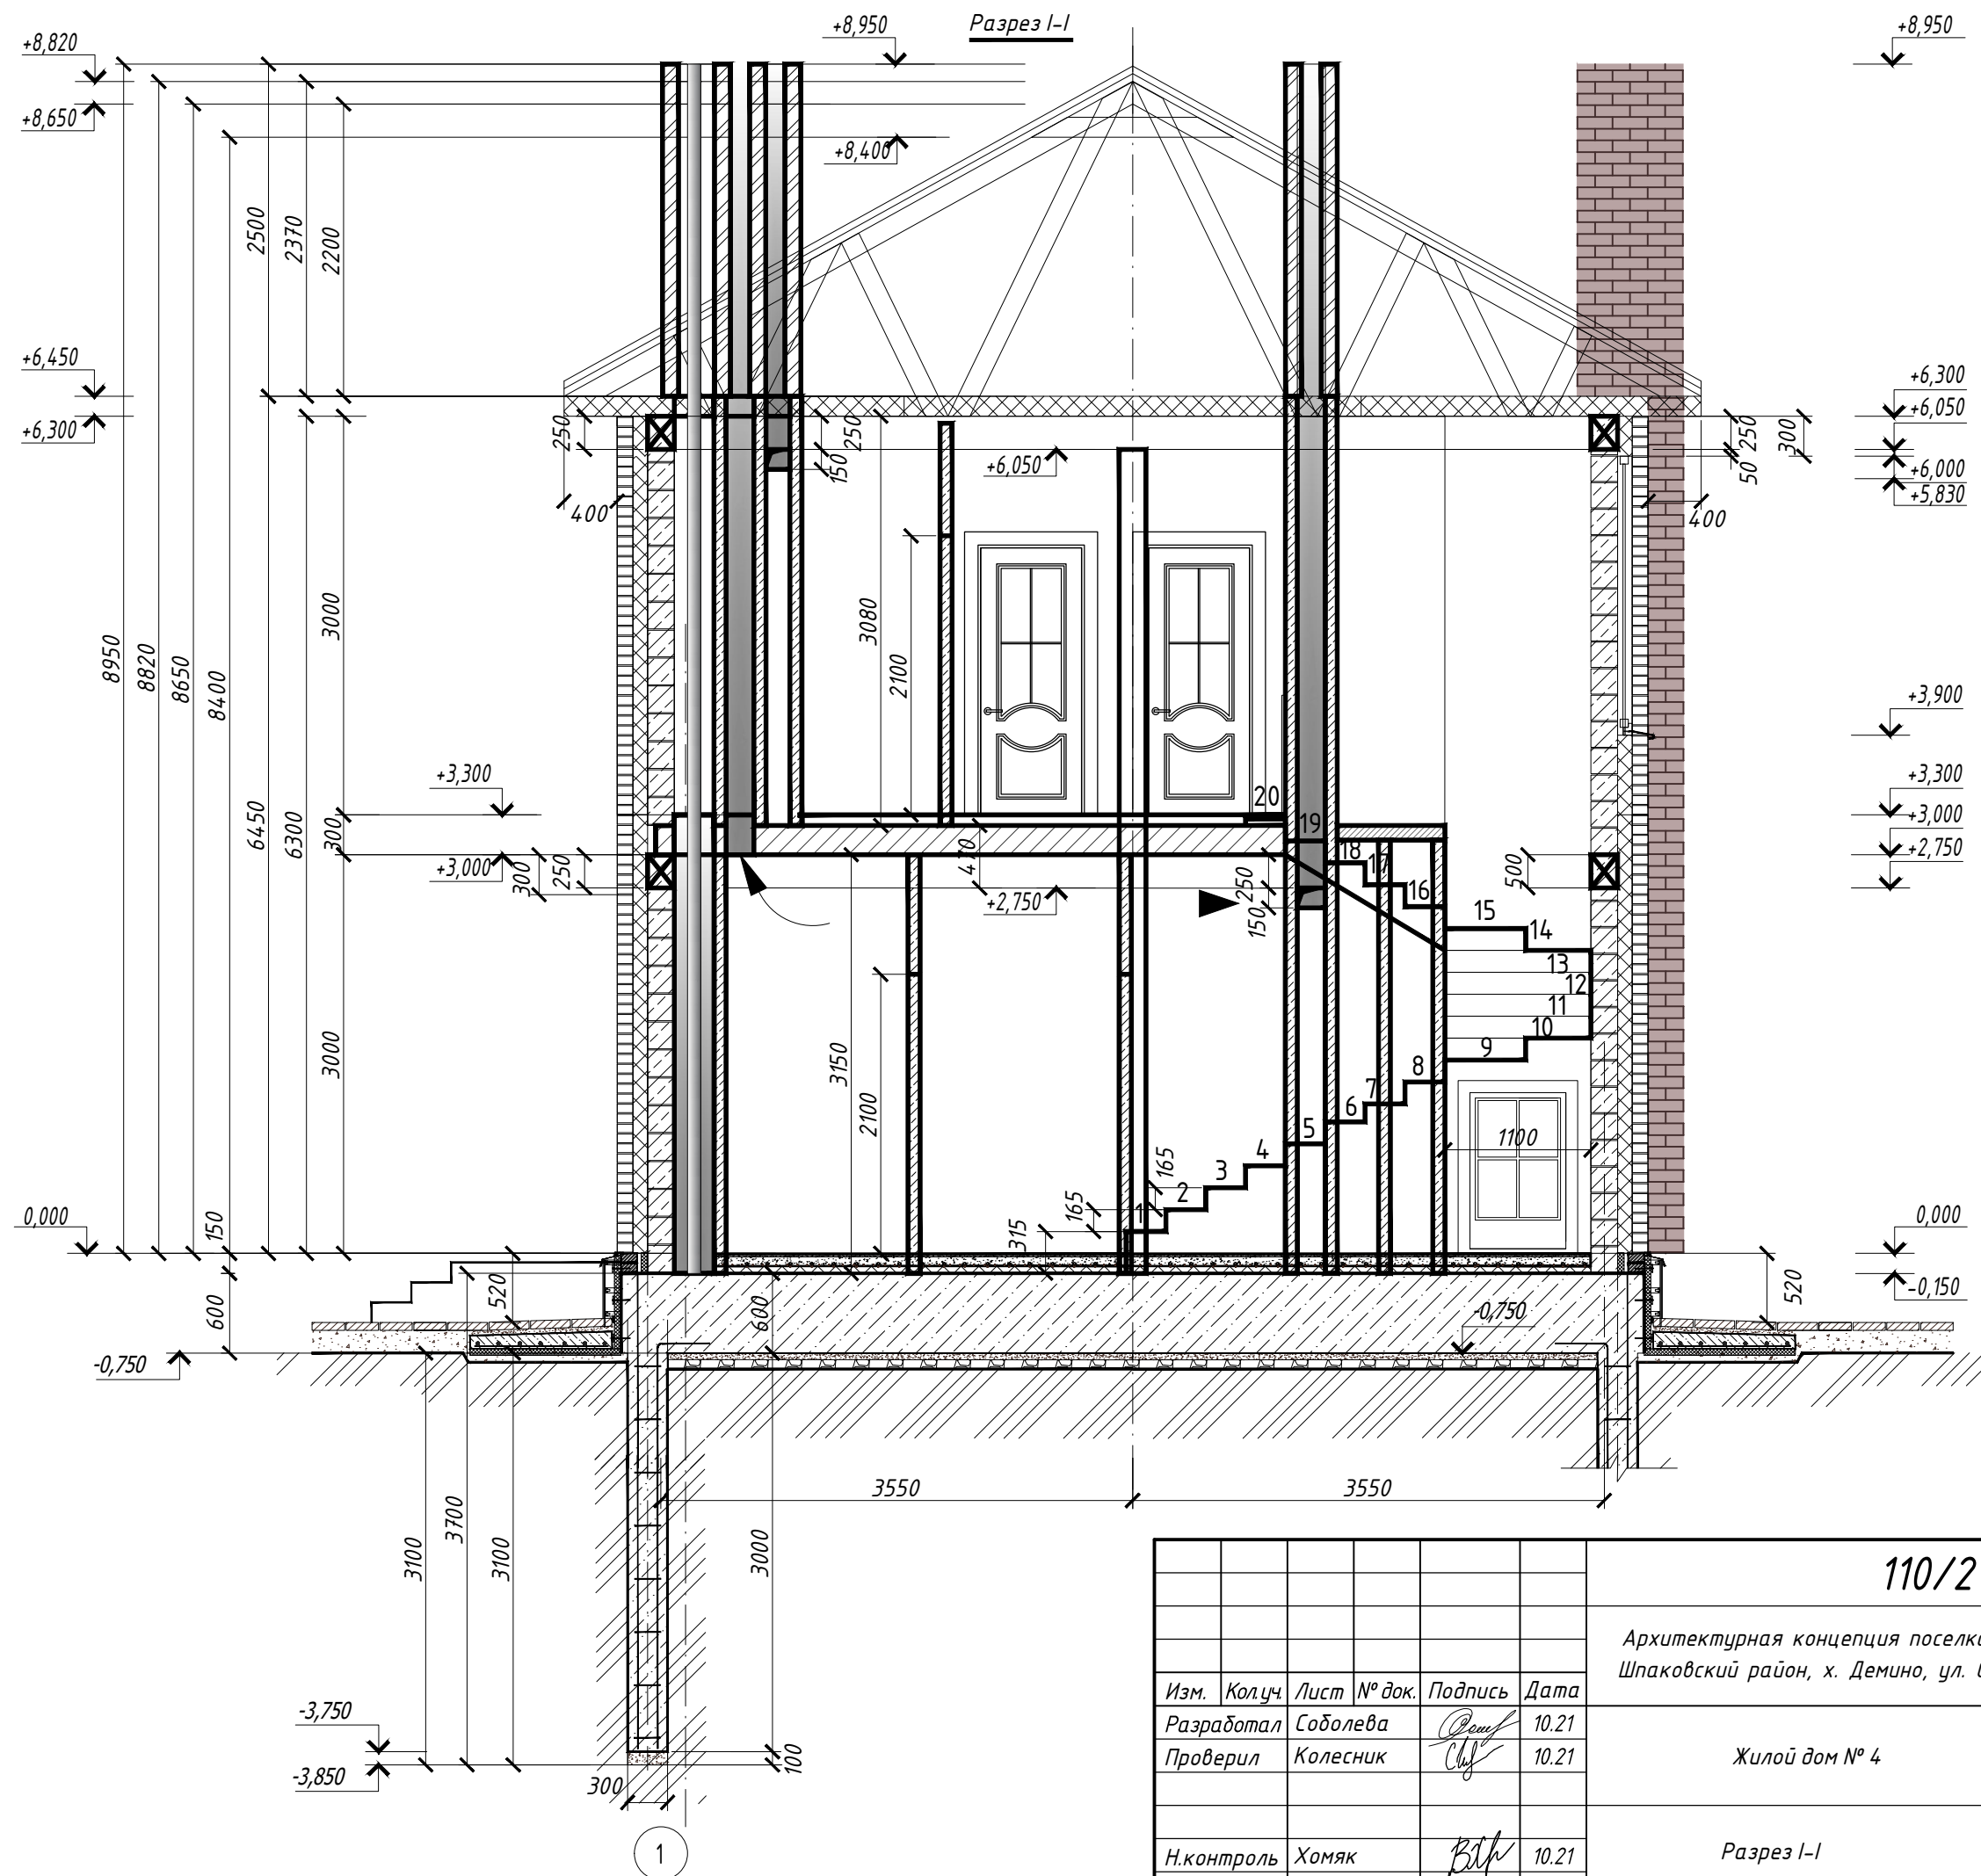

						110/21-АС4					
						Архитектурная концепция поселка по адресу: Ставропольский край, Шпаковский район, х. Демино, ул. Советская 60а, ЗУ КН 26:11:081302:2					
Изм.	Кол.уч.	Лист	№ док.	Подпись	Дата						
Разработал		Соболева			10.21	Жилой дом № 4			Стадия	Лист	Листов
Проверил		Колесник			10.21				Р	4	
						Разрез I-I			ООО "ОДПР" г. Ростов-на-Дону		
Н.контроль		Хомяк			10.21						