

ТИП III




Согласовано

Взам. инв. №


Инв. № подл.




Подп. и дата

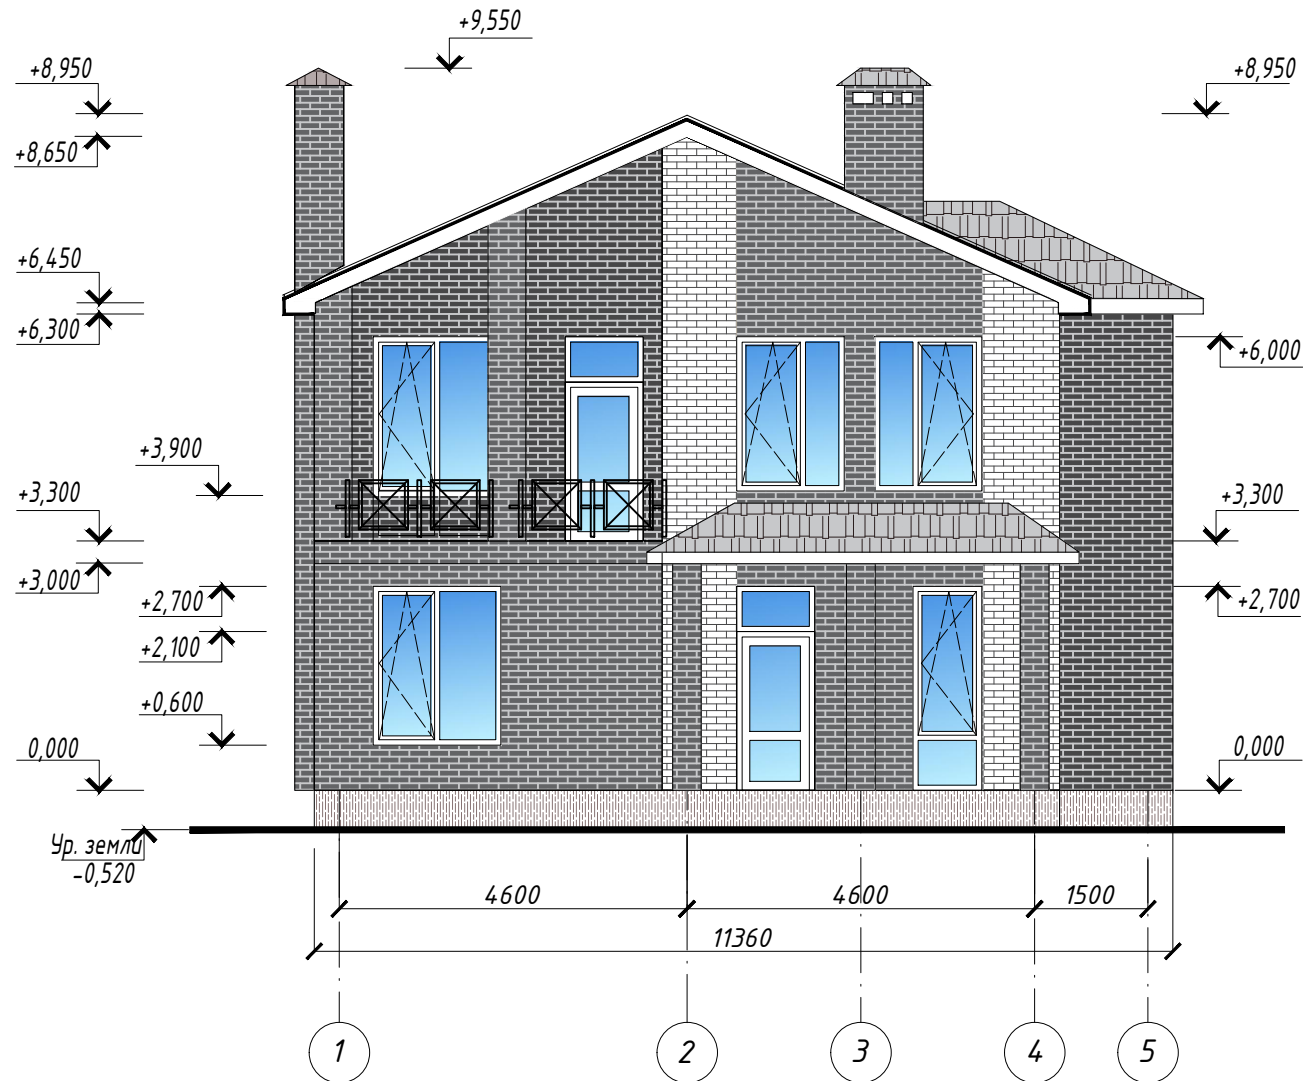Фасад 1-5





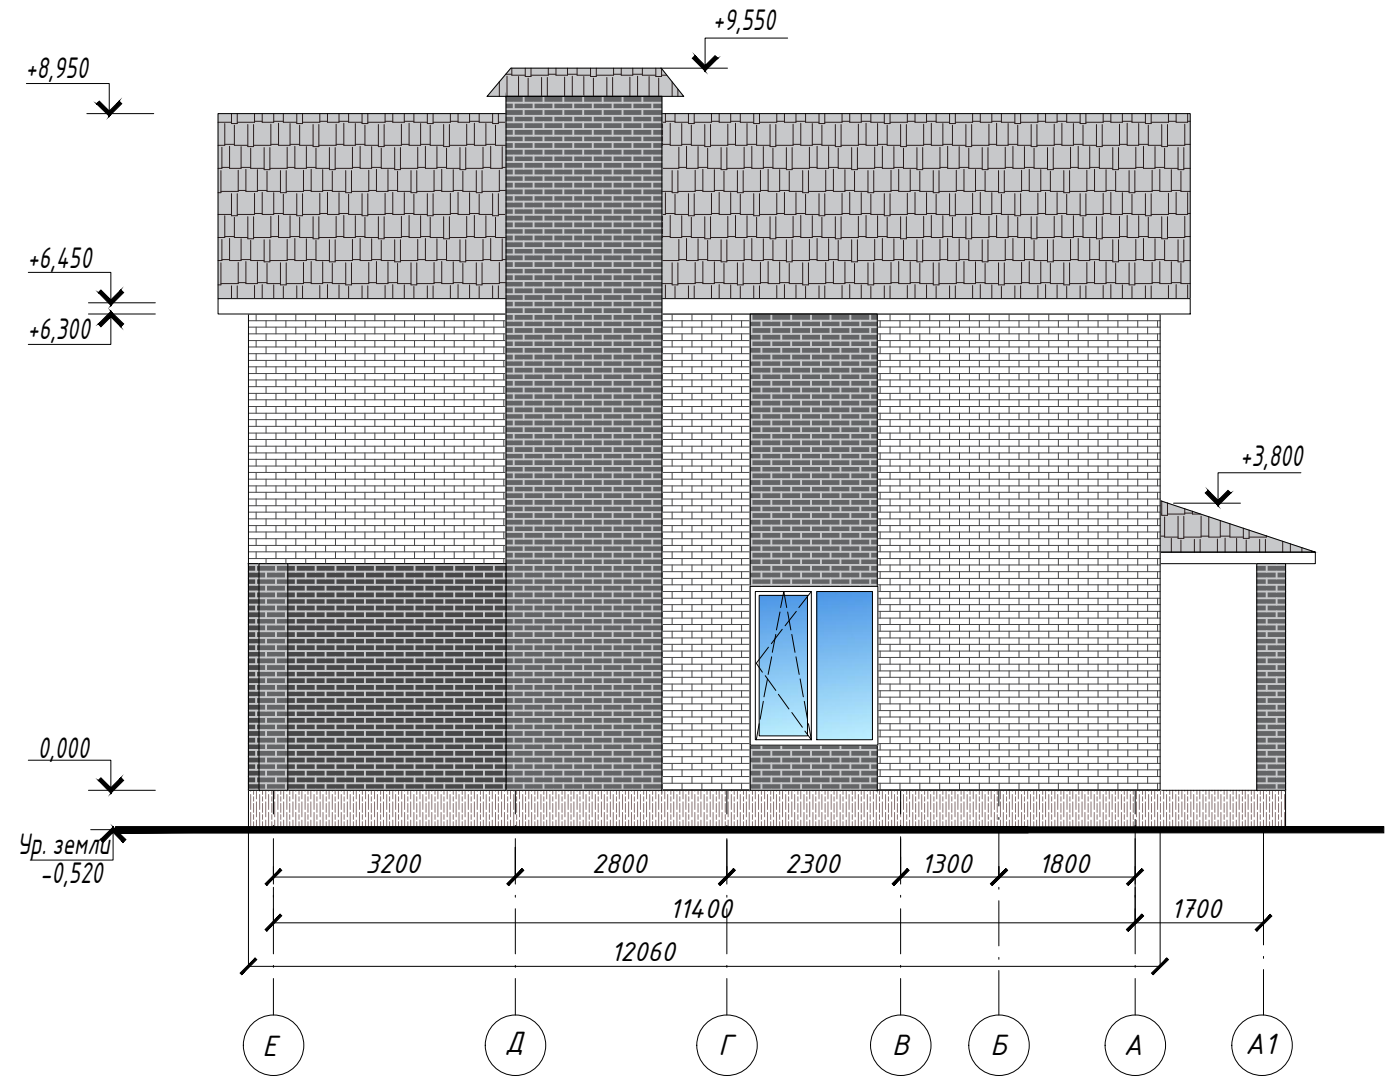


Фасад E-A1



						110/21-АСЗ			
						Архитектурная концепция поселка по адресу: Ставропольский край, Шпаковский район, х. Демино, ул. Советская 60а, ЗУ КН 26:11:081302:2			
Изм.	Кол.уч.	Лист	№ док.	Подпись	Дата	Жилой дом №3	Стадия	Лист	Листов
Разработал		Соболева			02.23		Р	1	
Проверил		Колесник			02.23				
						Фасад 1-5 Фасад Е-А1	ООО "ОДПР" г. Ростов-на-Дону		
Н.контроль		Хомяк			02.23				

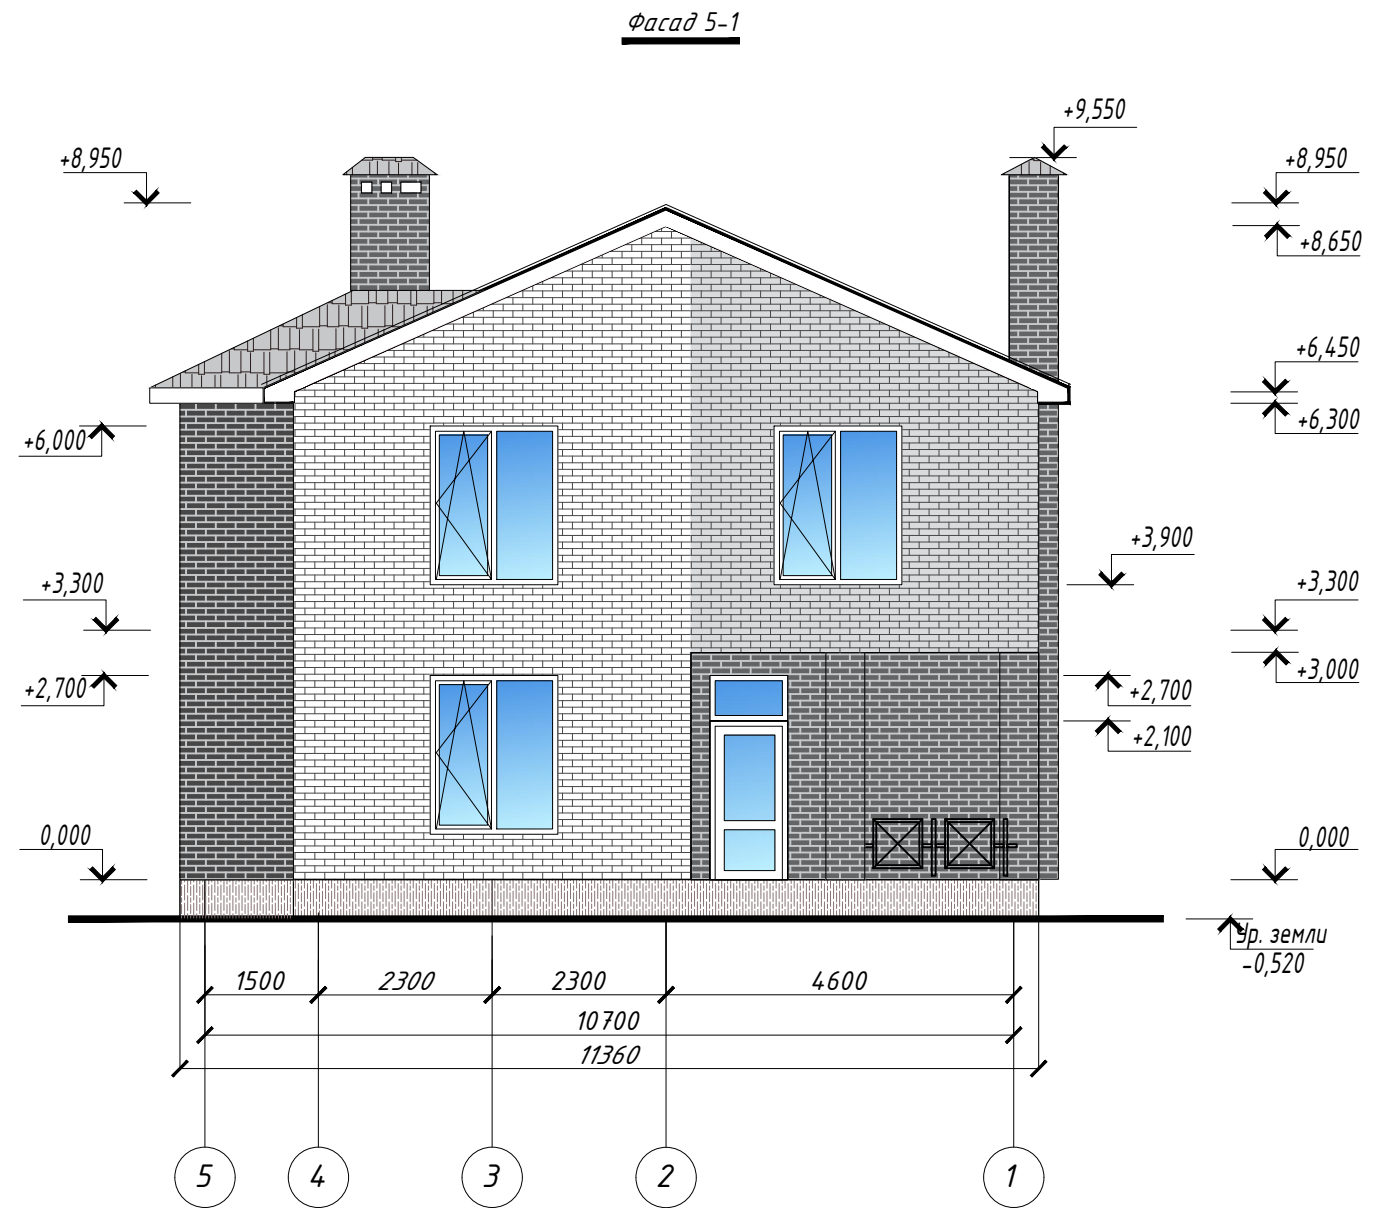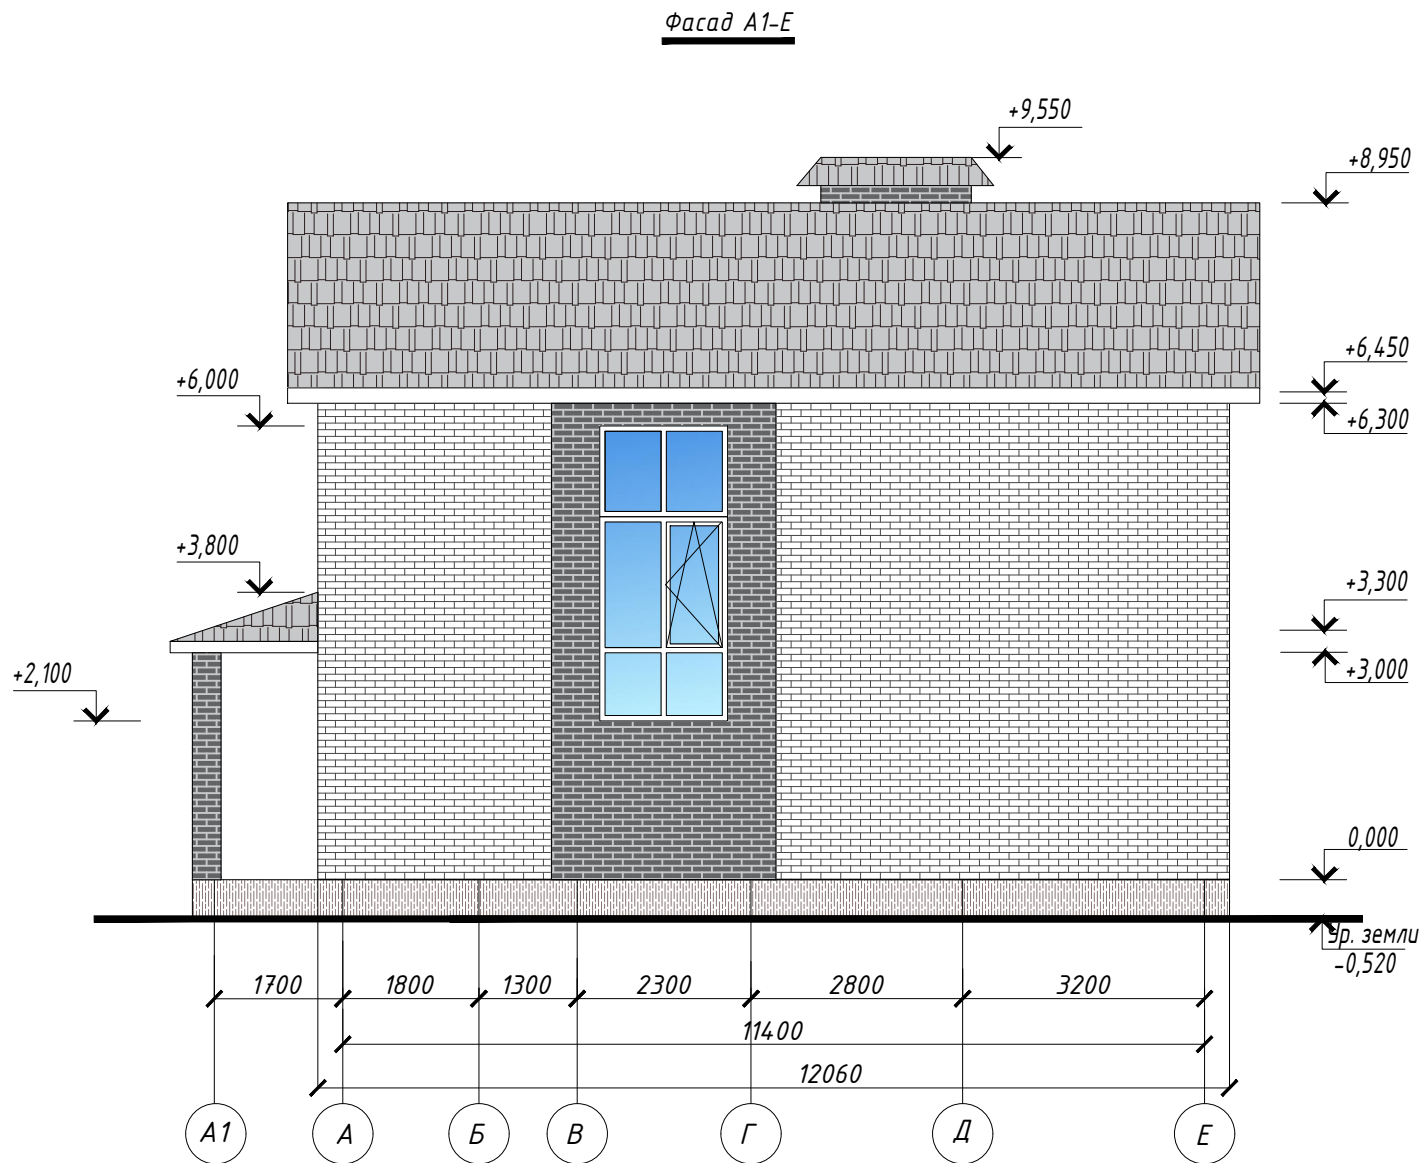Согласовано					
Взам. инв. №					
Инв. № подл.					
Подп. и дата					



						110/21-АСЗ			
						Архитектурная концепция поселка по адресу: Ставропольский край, Шпаковский район, х. Демино, ул. Советская 60а, ЗУ КН 26:11:081302:2			
Изм.	Кол.уч.	Лист	№ док	Подпись	Дата	Жилой дом №3	Стадия	Лист	Листов
Разработал		Соболева			02.23		Р	2	
Проверил		Колесник			02.23				
						Фасад А1-Е Фасад 5-1	ООО "ОДПР "		
Н.контроль		Хомяк			02.23		г. Ростов -на -Дону		


Согласовано

Взам. инв. №


Инв. № подл.

Подп. и дата

План на отм. 0.000

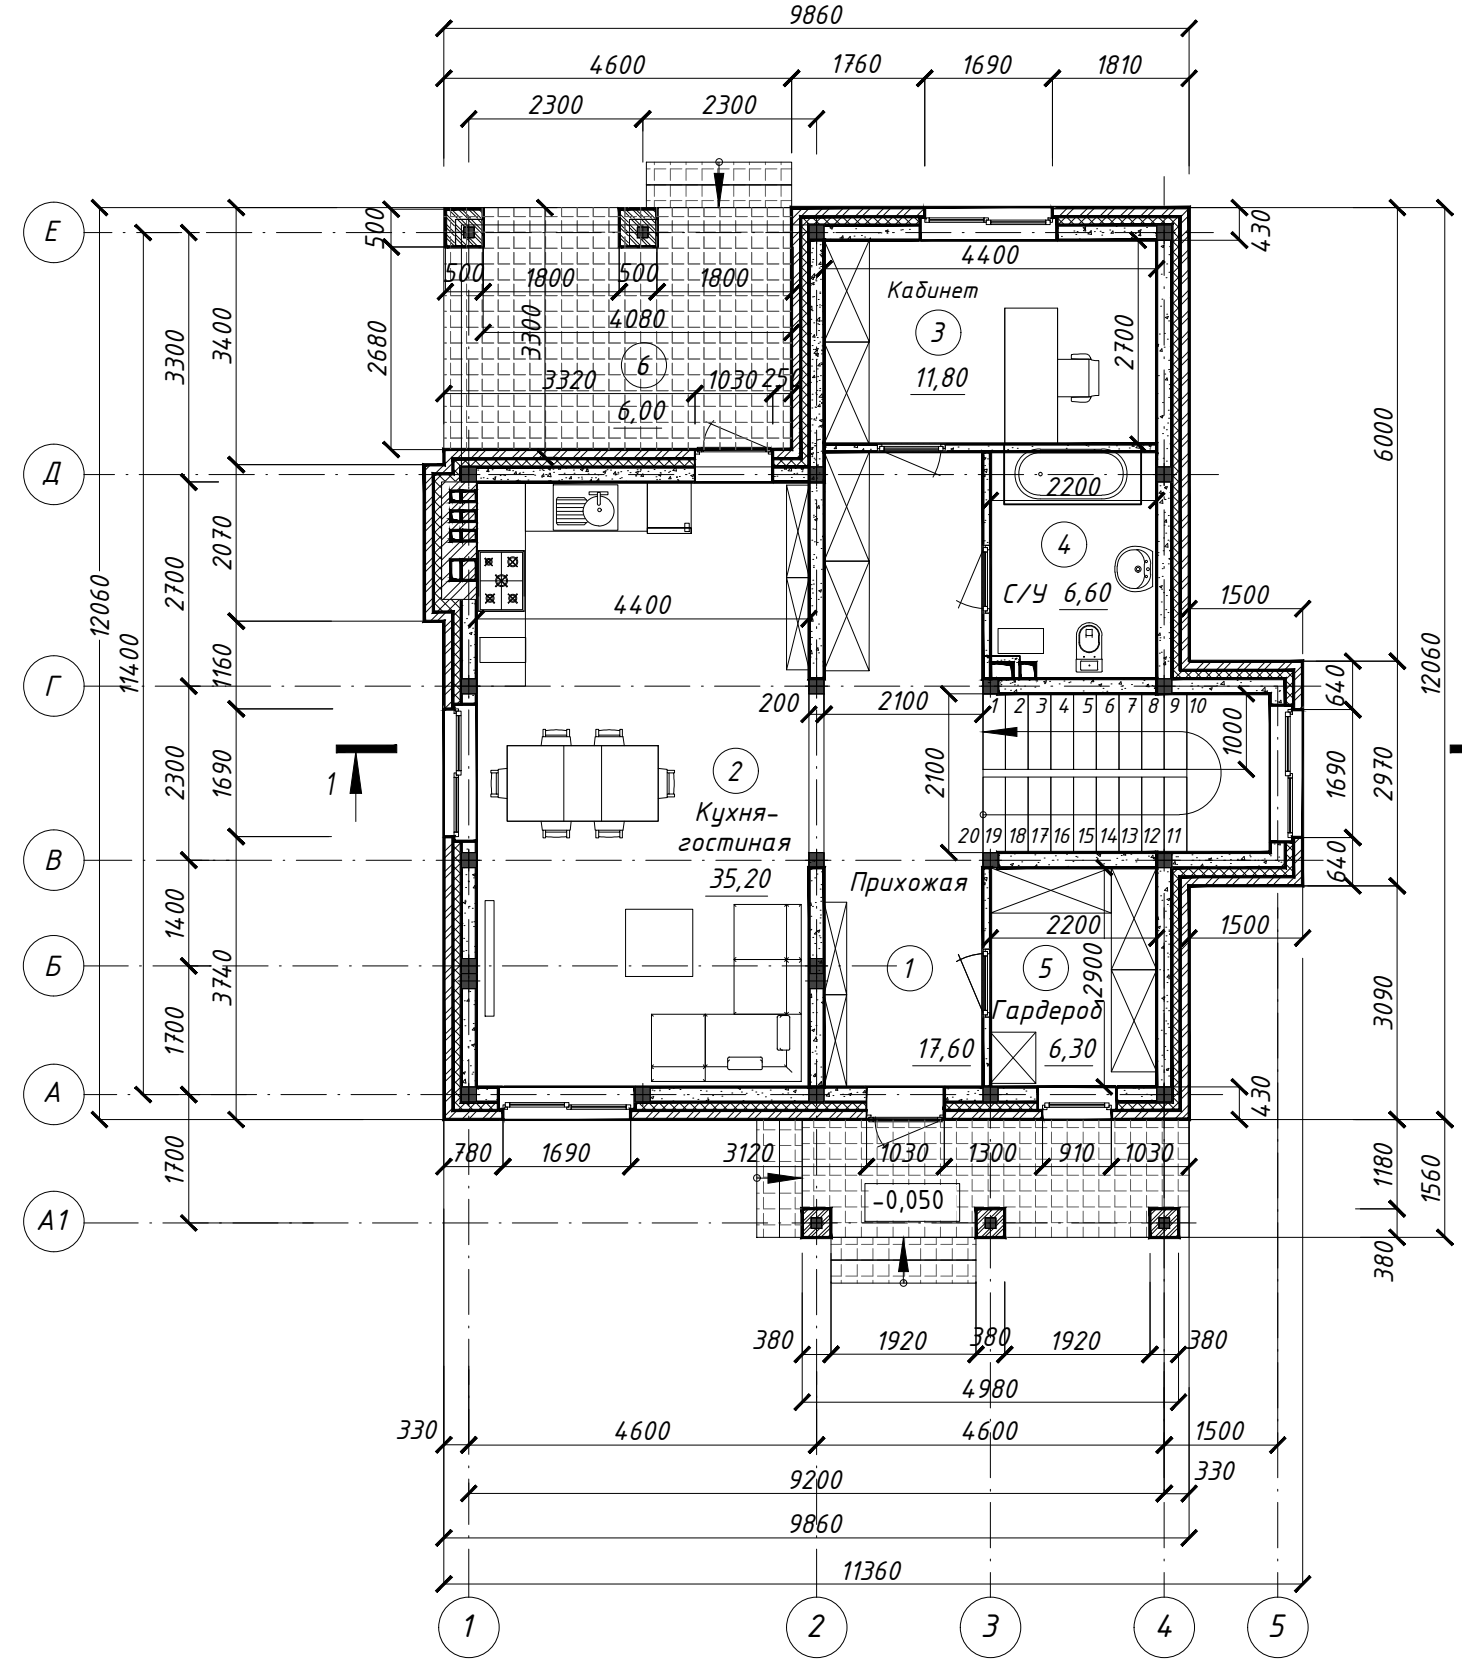

План на отм. +3.300

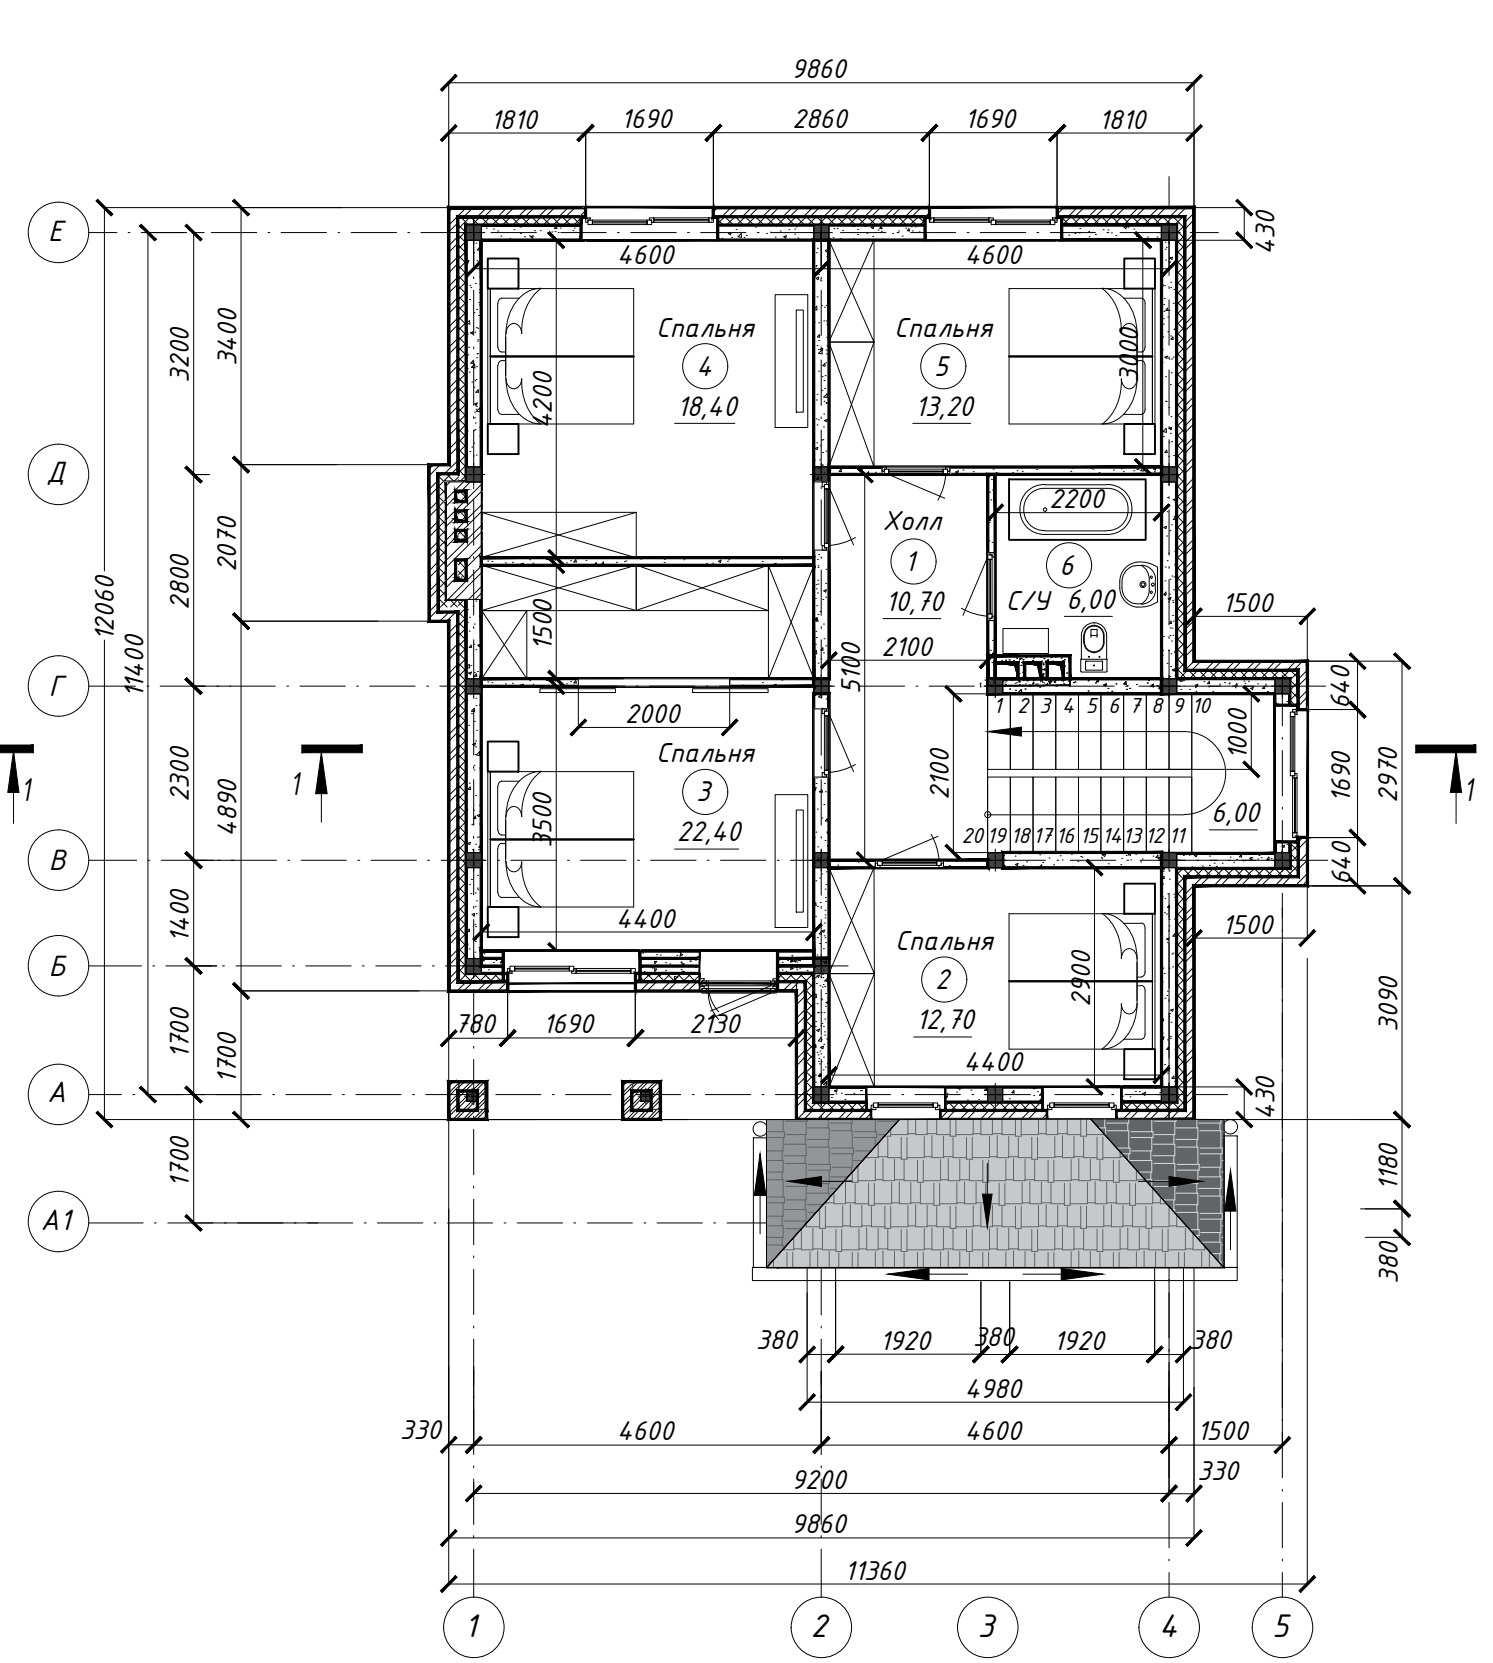

Экспликация помещений 1 этажа			
№ пом	Наименование	Площадь, м ²	Кат.пом.
1	Прихожая	6,00	
2	Коридор	6,80	
3	Гардеробная	3,20	
4	Постирочная	4,20	
5	Кухня -гостиная	33,80	
6	С/у	5,10	
7	Кабинет	9,00	
8	Кладовая	1,10	
9	Кладовая	1,50	
Итого по 1 эт.		70.70	

Экспликация помещений 2 этажа			
№ пом	Наименование	Площадь, м ²	Кат.пом.
10	Холл	6,20	
11	Спальня	17,80	
12	Гардеробная	7,40	
13	С/у	4,60	
14	Спальня	16,40	
15	Спальня	16,90	
Итого по 2 эт.		69.30	
Итого по дому		140.00	


						110/21-АСЗ			
						Архитектурная концепция поселка по адресу: Ставропольский край, Шпаковский район, х. Демино, ул. Советская 60а, ЗУ КН 26:11:081302:2			
Изм.	Кол.уч.	Лист	№ док.	Подпись	Дата	Жилой дом №3	Стадия	Лист	Листов
Разработал	Соболева				02.23		P	3	
Проверил	Колесник				02.23				
						Планы на отм. 0.000, +3.300	ООО "ОДПР"		
Н.контроль	Хомяк				02.23		г. Ростов-на-Дону		

Согласовано

Взам. инв. №

Инв. № подл.

Подп. и дата

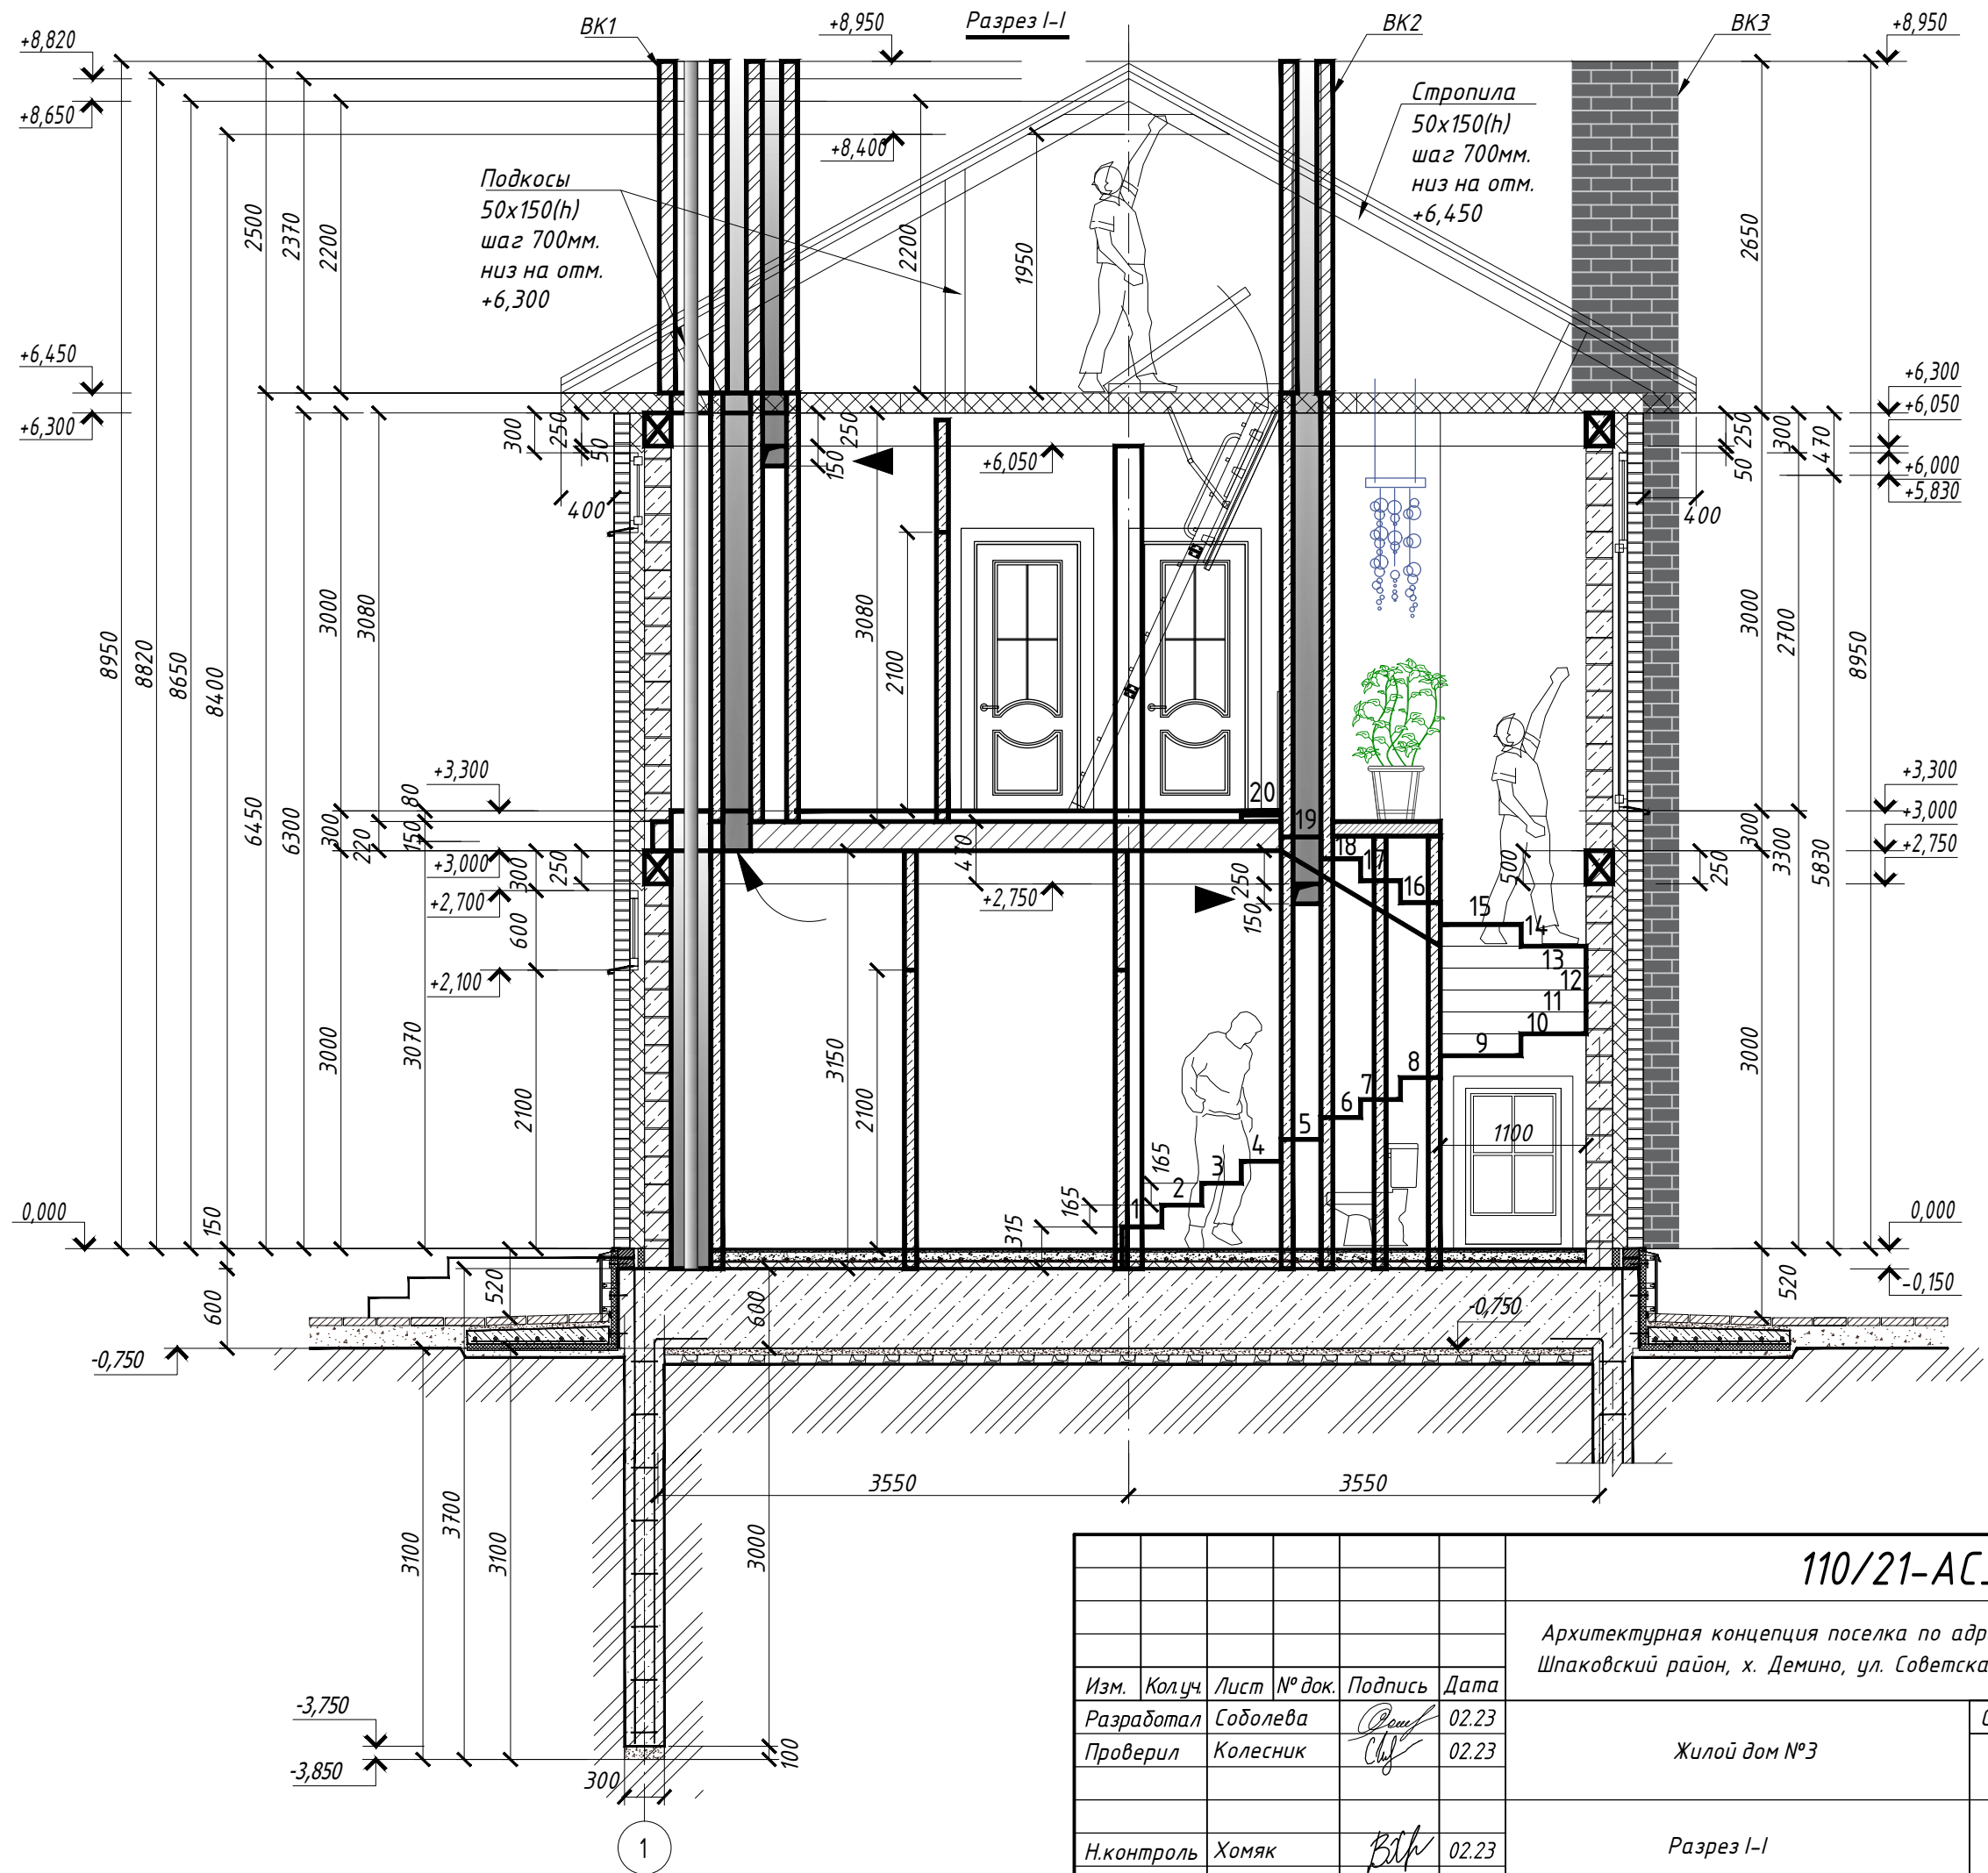

						110/21-АСЗ		
						Архитектурная концепция поселка по адресу: Ставропольский край, Шпаковский район, х. Демино, ул. Советская 60а, ЗУ КН 26:11:081302:2		
Изм.	Колуч.	Лист	№ док.	Подпись	Дата	Жилой дом №3	Стадия	Лист
Разработал	Соболева				02.23		Р	4
Проверил	Колесник				02.23	Разрез I-I	ООО "ОДПР" г. Ростов-на-Дону	
Н.контроль	Хомяк				02.23			