



# 1 этаж

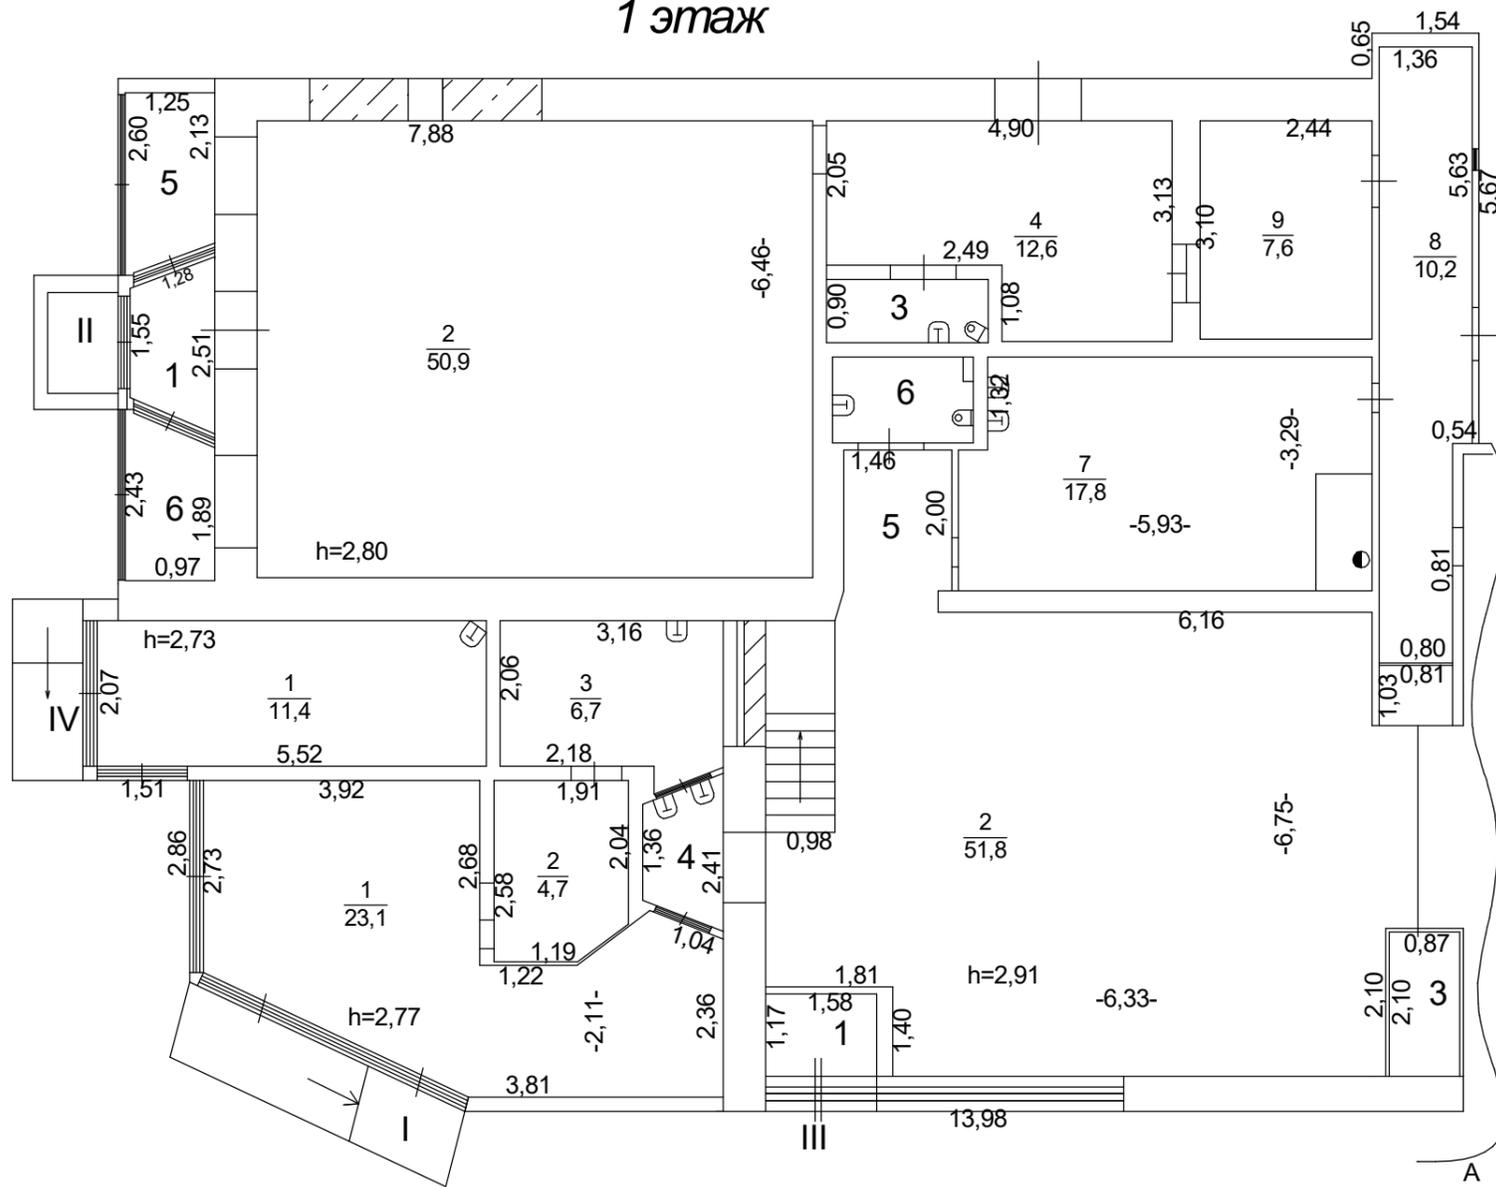

# 2 этаж

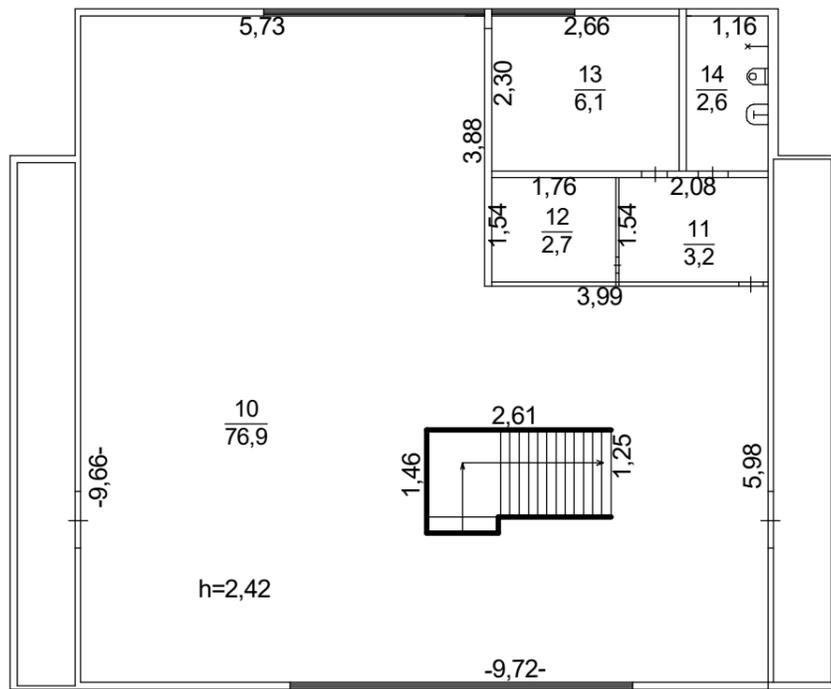

## Экспликация помещений

Этаж	№ помещения	№ на плане	Наименование	Площадь, кв.м	Кат.* помещения
1	I	1	основаная	23,1	
		2	вспомогательная	4,7	
		3	вспомогательная	6,7	
1	II	1	вспомогательная	2,3	
		2	основаная	50,9	
		3	санцзел	2,1	
		4	вспомогательная	12,6	
		5	основаная	3,0	
		6	основаная	2,1	
1	III	1	вспомогательная	18	
		2	основаная	51,8	
		3	вспомогательная	18	
		4	вспомогательная	2,2	
		5	вспомогательная	2,9	
		6	санцзел	2,0	
		7	основаная	17,8	
2	III	10	основаная	76,9	
		11	вспомогательная	3,2	
		12	вспомогательная	2,7	
		13	основаная	6,1	
		14	санцзел	2,6	
		1	IV	1	основаная

Согласовано

Инв. № подл.	Подп. и дата	Взам. инв. №

<p><b>ПР-11/14 - ПНД 22-АСЗ</b></p> <p><b>г. Химки, ул. Маяковского, д.14, строение 1А</b></p>					
Изм.	Кол.ч.	Лист	№ док.	Подп.	Дата
ГИП		Сунко			
ГАП		Чалаев			
Разраб.		Казарец			
Проверил		Акимов			
Н.контр.		Муратов			
Перепланировка нежилых помещений				Стадия	Лист
План помещений 1-го и 2-го этажа (после перепланировки)				Р	1
ООО "Градостроительная проектная компания"					