


Поз.	Наименование	Кол.	Примечание
	4. Кладовая ЗИП		
4.1	Стеллаж складской 1800x800x1800	4	
7.1	Шкаф сушильный для одежды 220В, 2,0кВт		розетка
	8. Гардеробная		
8.1	Шкаф гардеробный со скамьей 300x500x1800	6	
8.2	Холодильник бытовой 220В, 0,1 кВт, 600x600x1800	1	розетка
8.3	Стол разделочный 800x1200x600	1	
8.4	Микроволновая печь 220В, 1,0 кВт	1	розетка
8.5	Обеденный гарнитур	1	
8.6	Электросушилка для рук 220 В, 2,0кВт	2	розетка
	13. Отделение водоподготовки		
13.1	Автоматизированный заправочный комплекс контура 380В, 100 кВт охлаждения дизеля водой	1	ввод кабеля в шкаф питания
13.2	Место хранения тосола	1	
13.3	Мобильный заправщик охлаждающей водой 220В, 0,1 кВт	1	Розетка
13.5	Передвижное зарядно-разрядное устройство 380В, 10кВт	1	
13.6	Рабочее место для ремонта аккумуляторных батарей	1	
13.7	Транспортировочная тележка	1	
8/н	Мобильный прибор контроля технического состояния аккумуляторных батарей	1	
	14. Столовая часть		
14.1	Распариватель для диз-двиг с электроталью 380В, 5кВт	1	ввод кабеля в шкаф питания
14.2	Мобильное устройство заправки локомотива песком 380В, 5кВт	1	Розетка
14.3	Передвижная технологическая площадка для доступа на крышу тепловоза	2	
14.4	Тупиковый упор	2	
14.5	Комплекс ввода-вывода локомотива под низким напряжением 380В 90кВт	1	ввод кабеля в шкаф питания
14.6	Домкрат гидравлический 25 т	2	
14.7	Автомат газированной воды	1	ввод кабеля в шкаф питания
14.8	Ящик под б/у колодки	1	
14.9	Емкость для использованной ветоши	1	
14.10	Поломочная машина на литий-ионной АКБ	1	
14.11	Налобный фонарь с креплениями на каску	10	
14.12	Электрогайковерт ударный 220В, 0,35кВт	4	розетка
14.13	Тележка инструментальная	6	
8/н	Кран мостовой электрический г.л 2,0 т, пролет 15,0 Н7,0 380В, 7,5 кВт	1	Кабельный подвод
14.14	Комплекс оперативного диагностирования «Прогноз»	1	
14.15	Ножничный подъемник ZOOMLION ZS0608HD 220 В 1,0кВт 24,90x810x1720	1	
8/н	Кабельный соединитель КС-18 40м IP44 (2роз. 380В/16А + 6роз. 220В/16А (2 блок защиты))		
	15. Кладовая спецодежды		
4.1	Стеллаж складской 1800x800x1800	8	
	18. Комната кратковременного отдыха		
18.1	Гарнитур для гостиной комнаты мягкая мебель	1	
	19. Кабинет диспетчера		
19.1	Стол эргономичный	1	
19.2	Кресло офисное	1	
19.3	Персональный компьютер 220В, 1,0кВт	1	

Экспликация помещений 1 этажа

Номер помещения	Наименование	Площадь кв.м.	Кат. пом.
101	Тамбур	3,0	
102	Лестничная клетка	21,7	
103	Коридор	21,7	
104	Отделение водоподготовки	54,0	В4
105	Гардеробная на 3 чел. (1В) с местом для приема пищи	15,6	
106	Тамбур	2,24	
107	Санузел	3,1	
108	Душевая	3,8	
109	Сушилка	5,14	
110	Санузел	3,8	
111	Комната уборочного инвентвря	4,6	В4
112	Кладовая ЗИП	13,7	В4
113	Водомерный узел. Насосная ПТ	21,85	В4
114	Теплогенераторная	24,9	Д
115	Электрощитовая	17,3	В4
116	Депо	651,7	В3/П1





Изм.	Кол. изм.	Лист	№ док.	Подп.	Дата	Статус	Лист	Листов

Изм. № подл. Подл. и дата. Взаим. инв. №

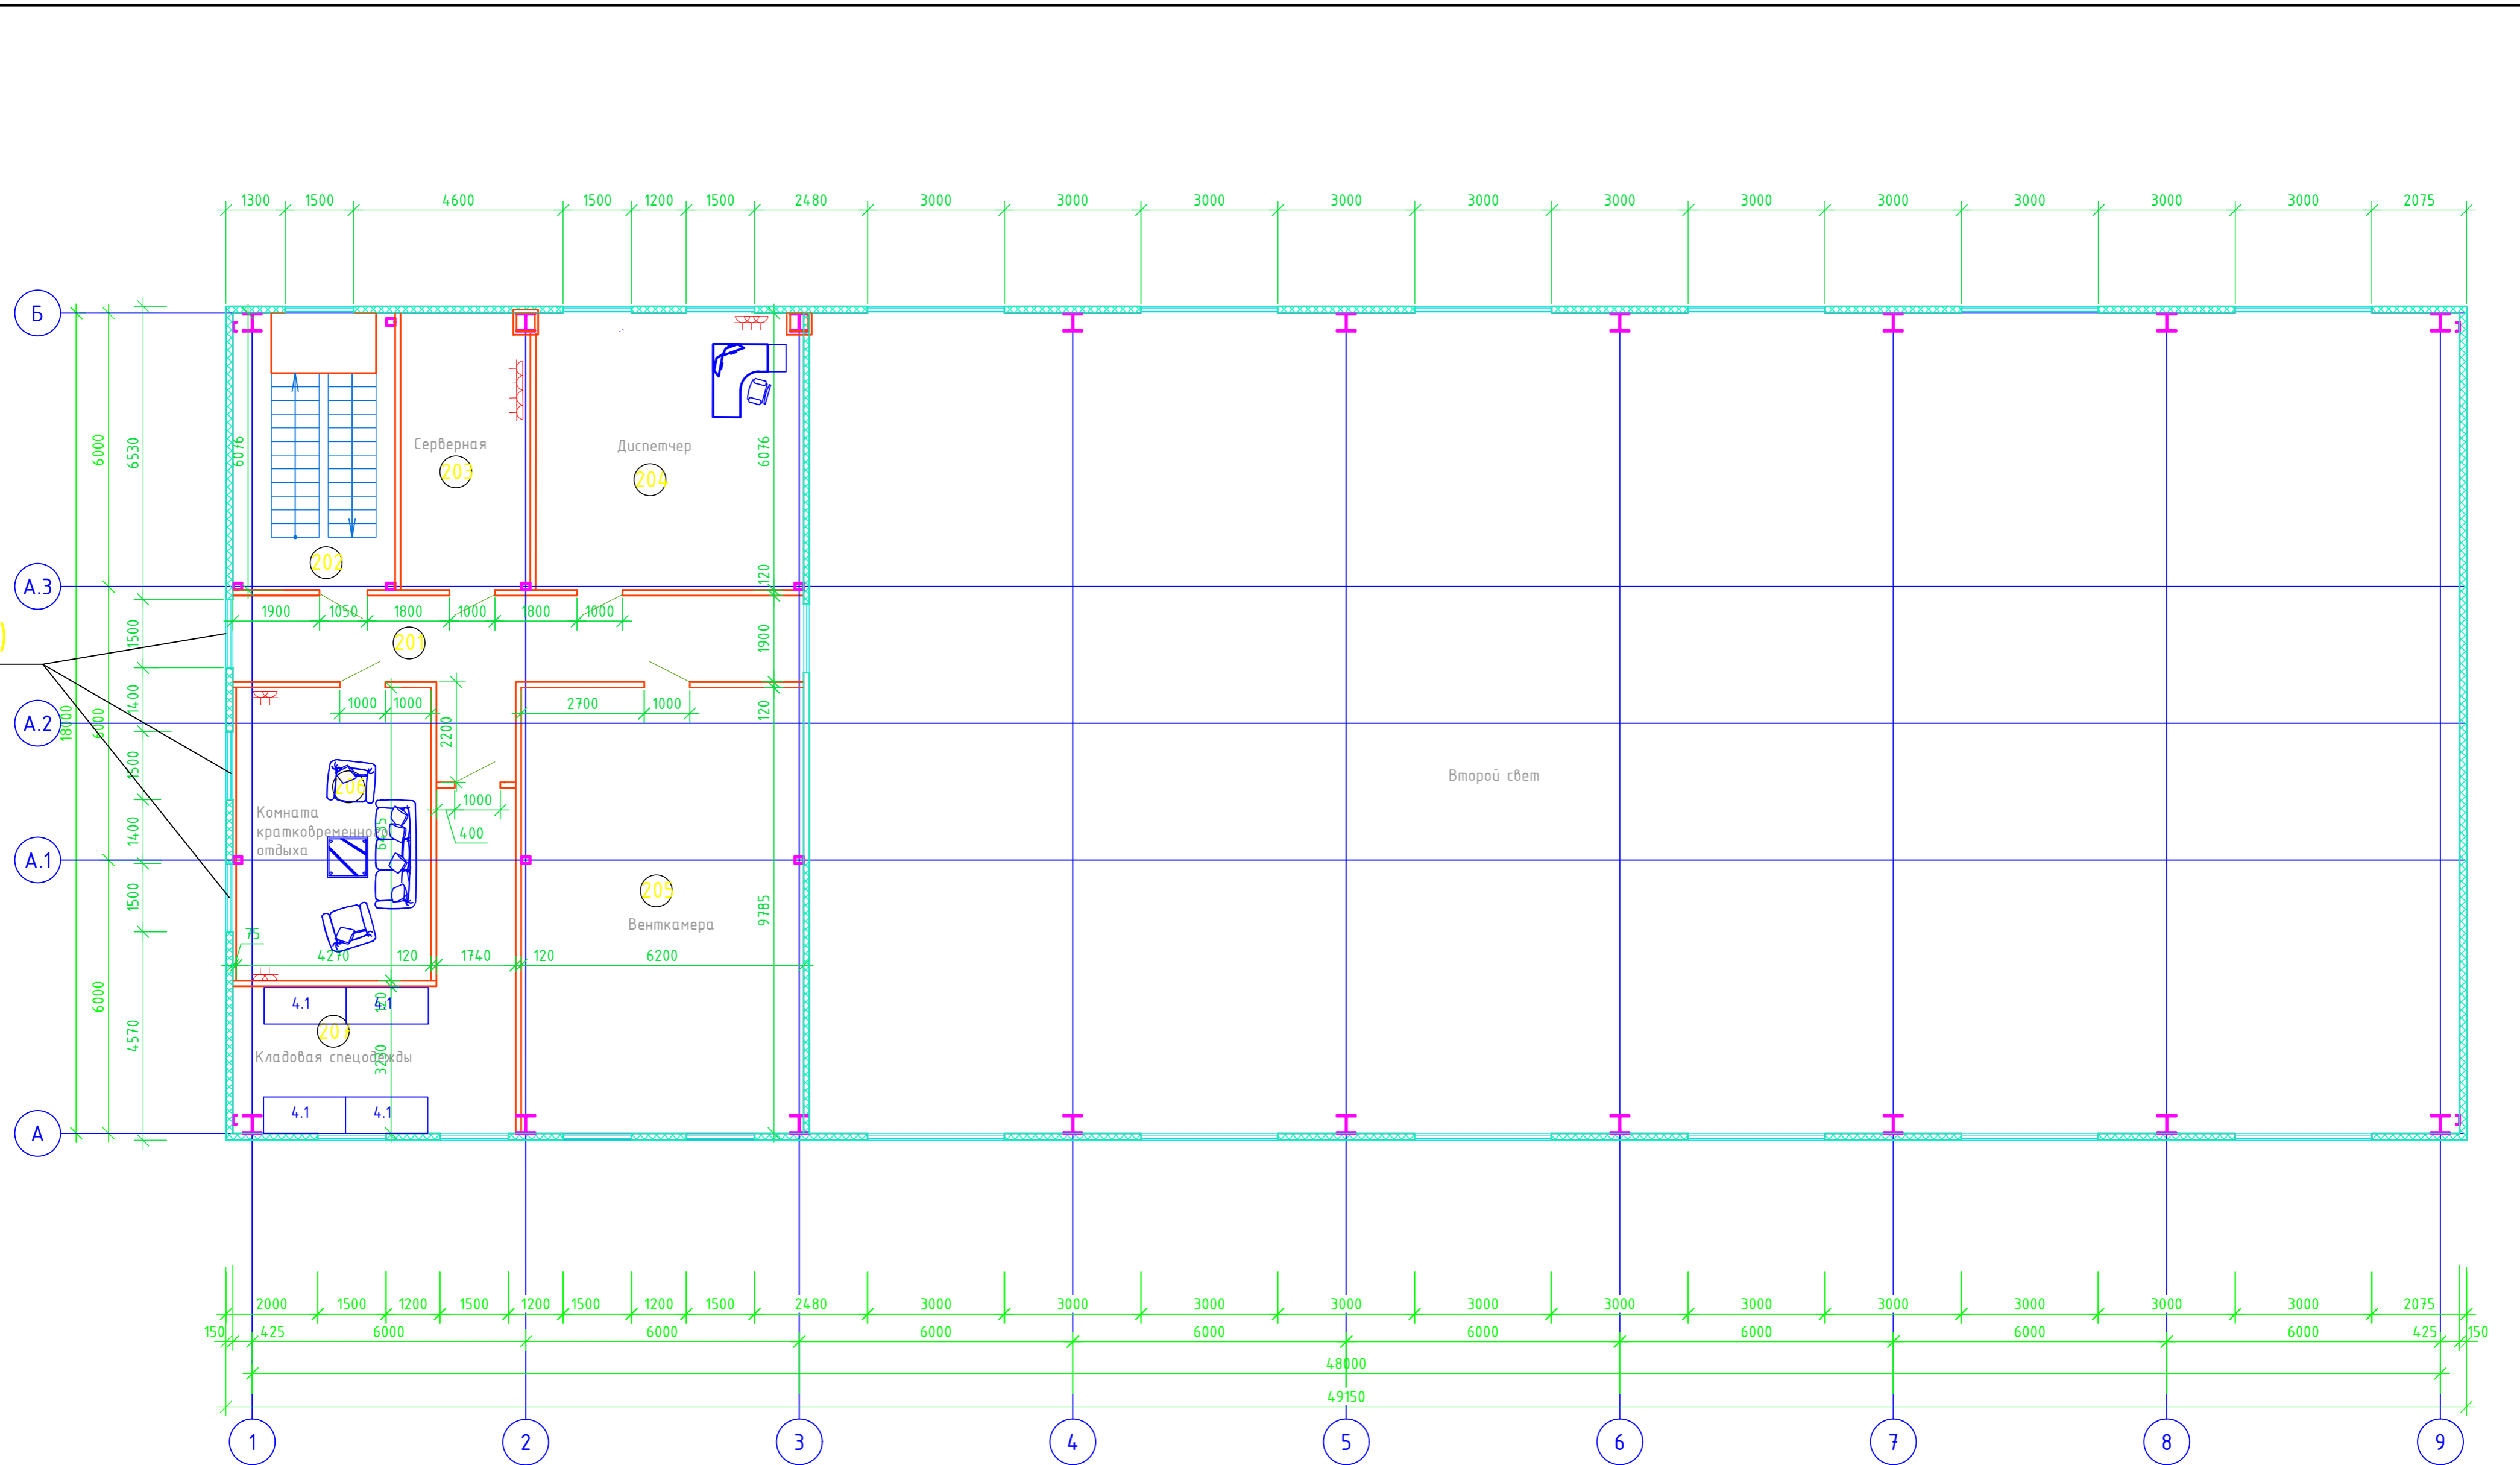

Инв. № подл. Подп. и дата. Взам. инв. №

Изм.	Кол. уч.	Лист	№ док.	Подп.	Дата			
						Стадия	Лист	Листов

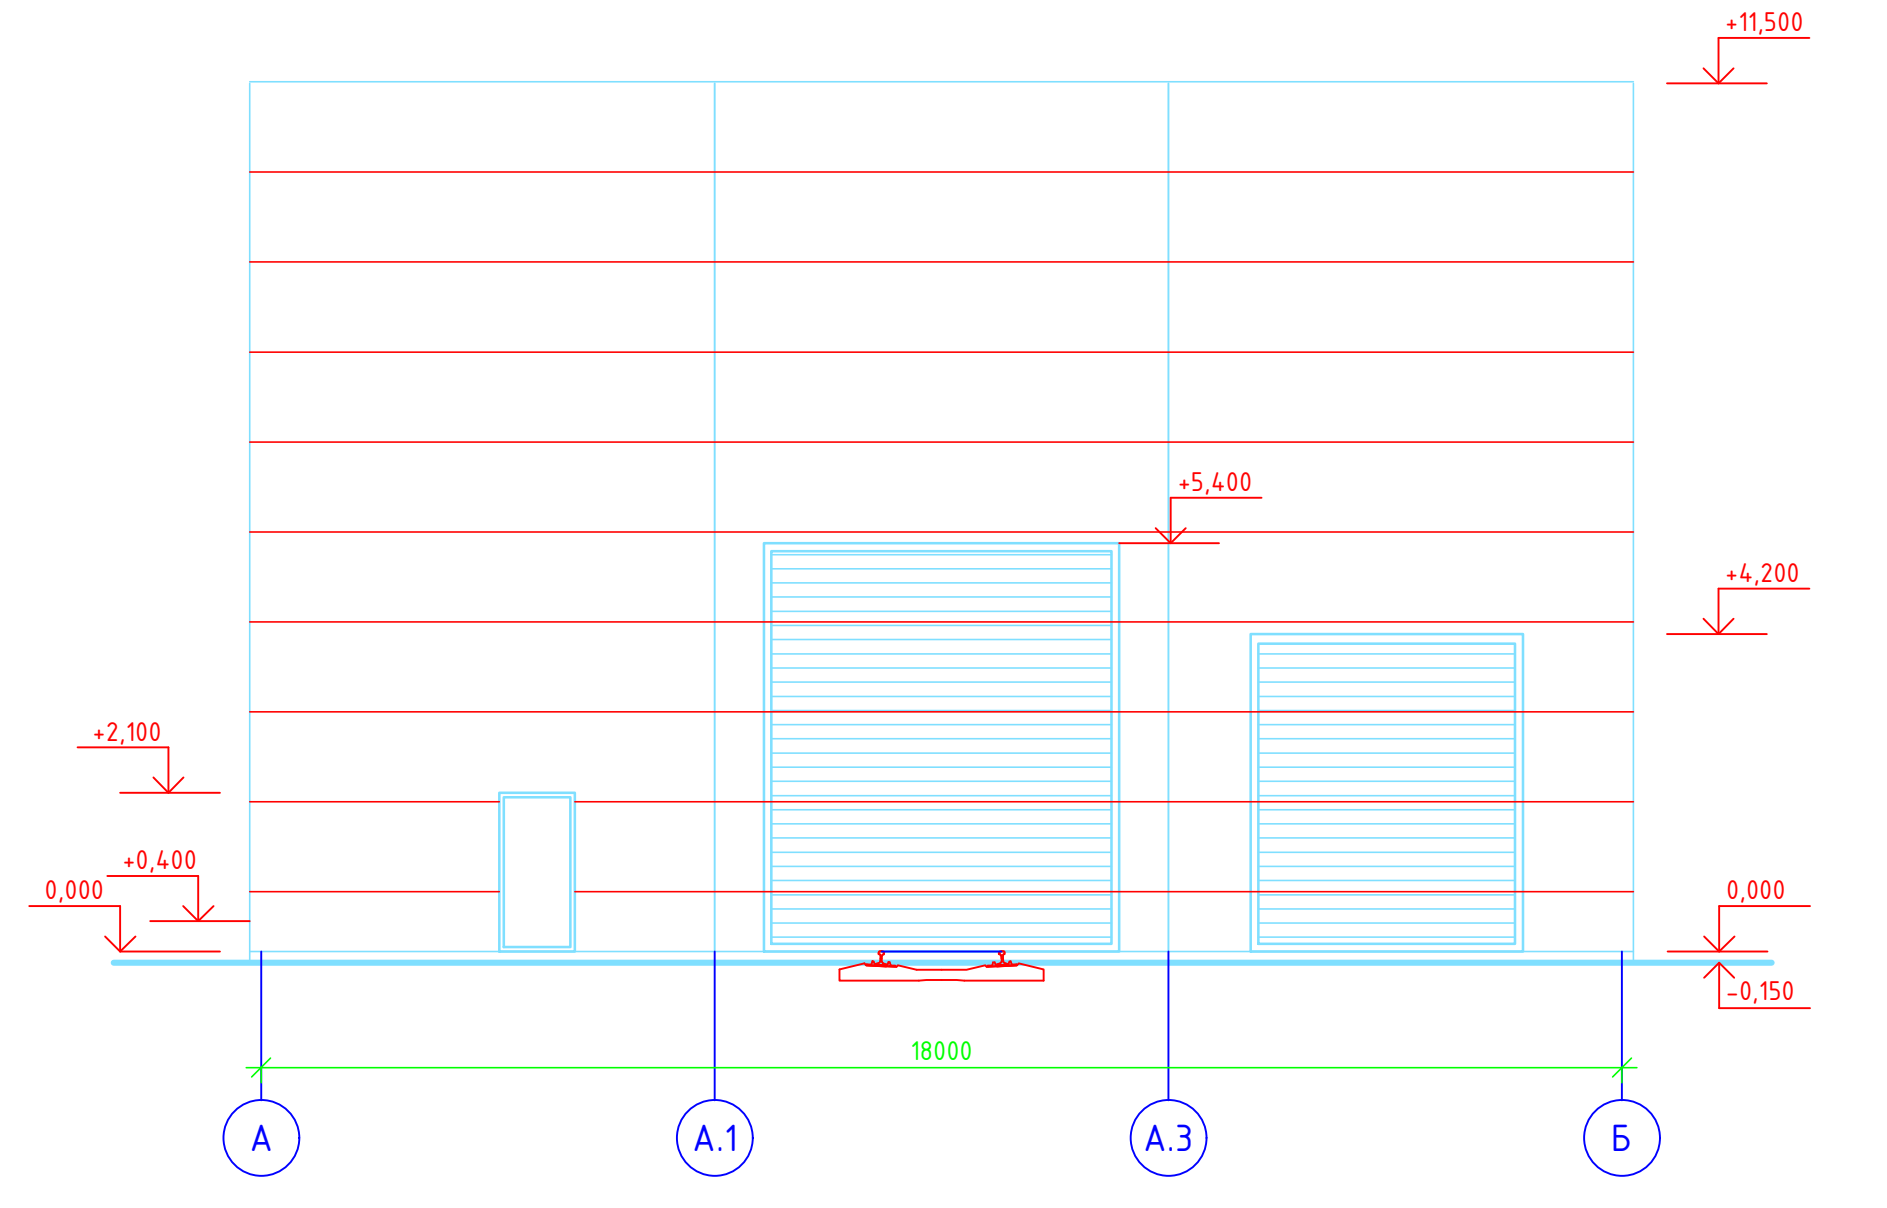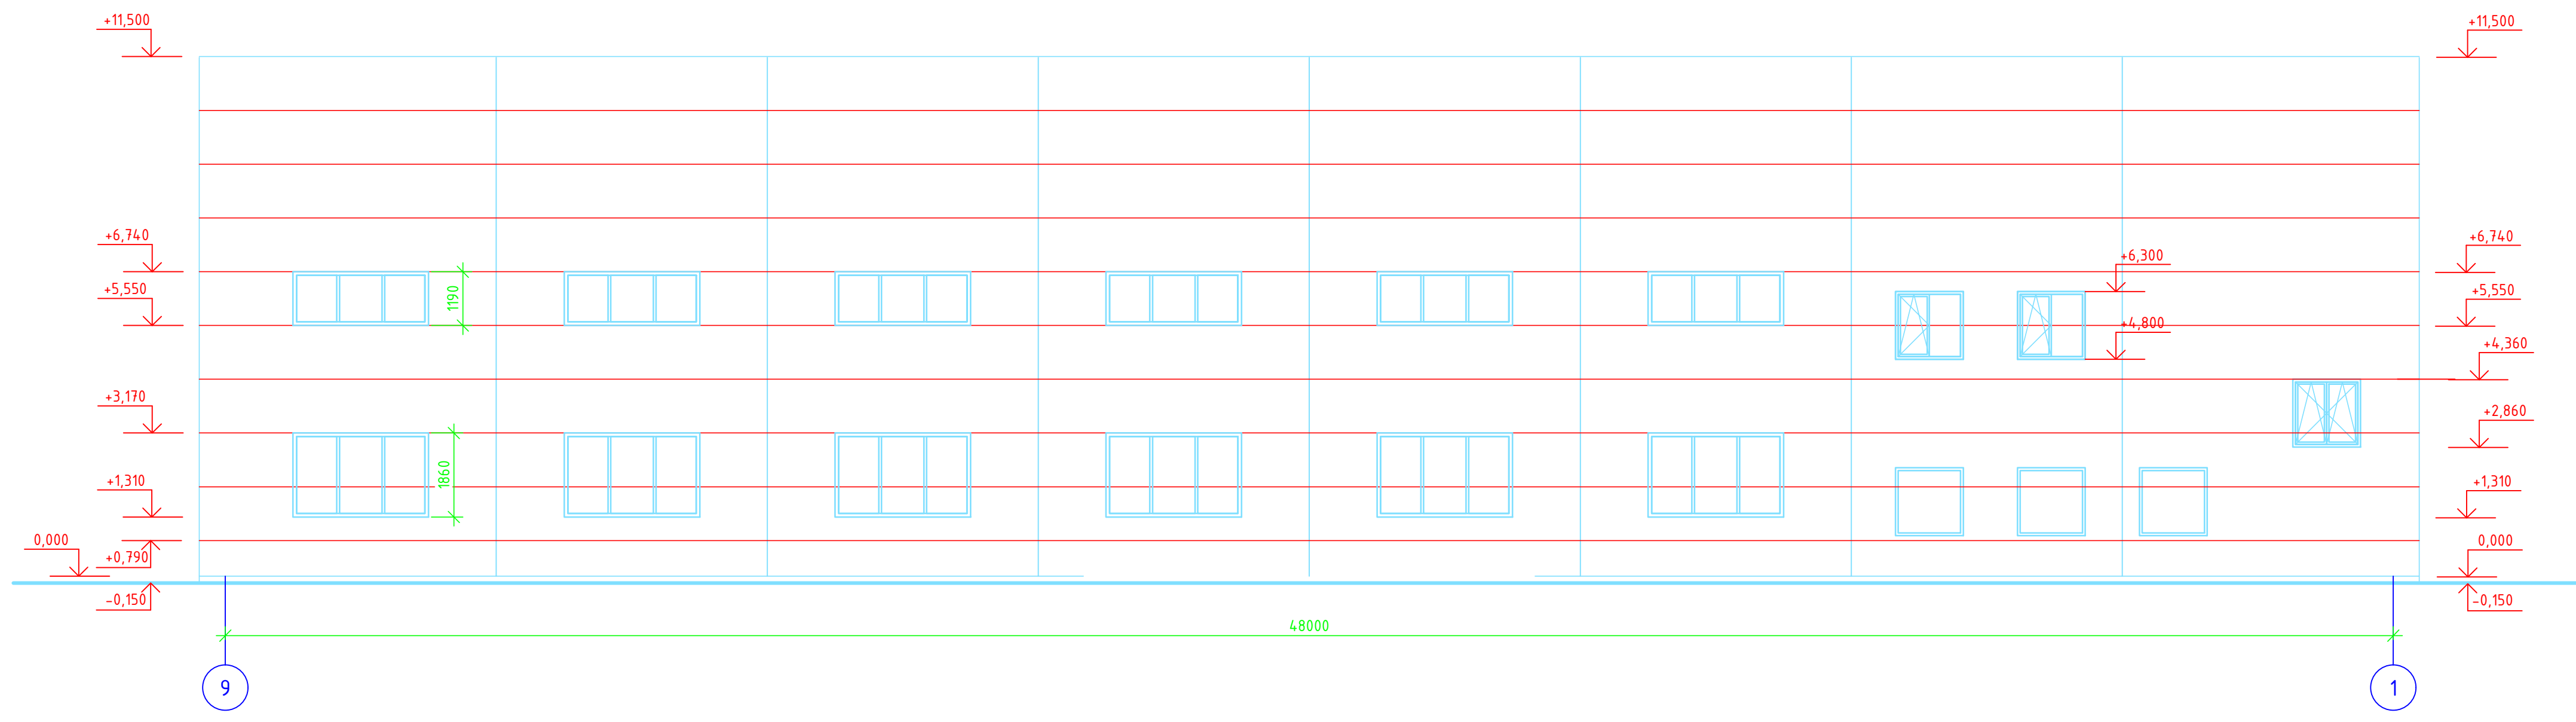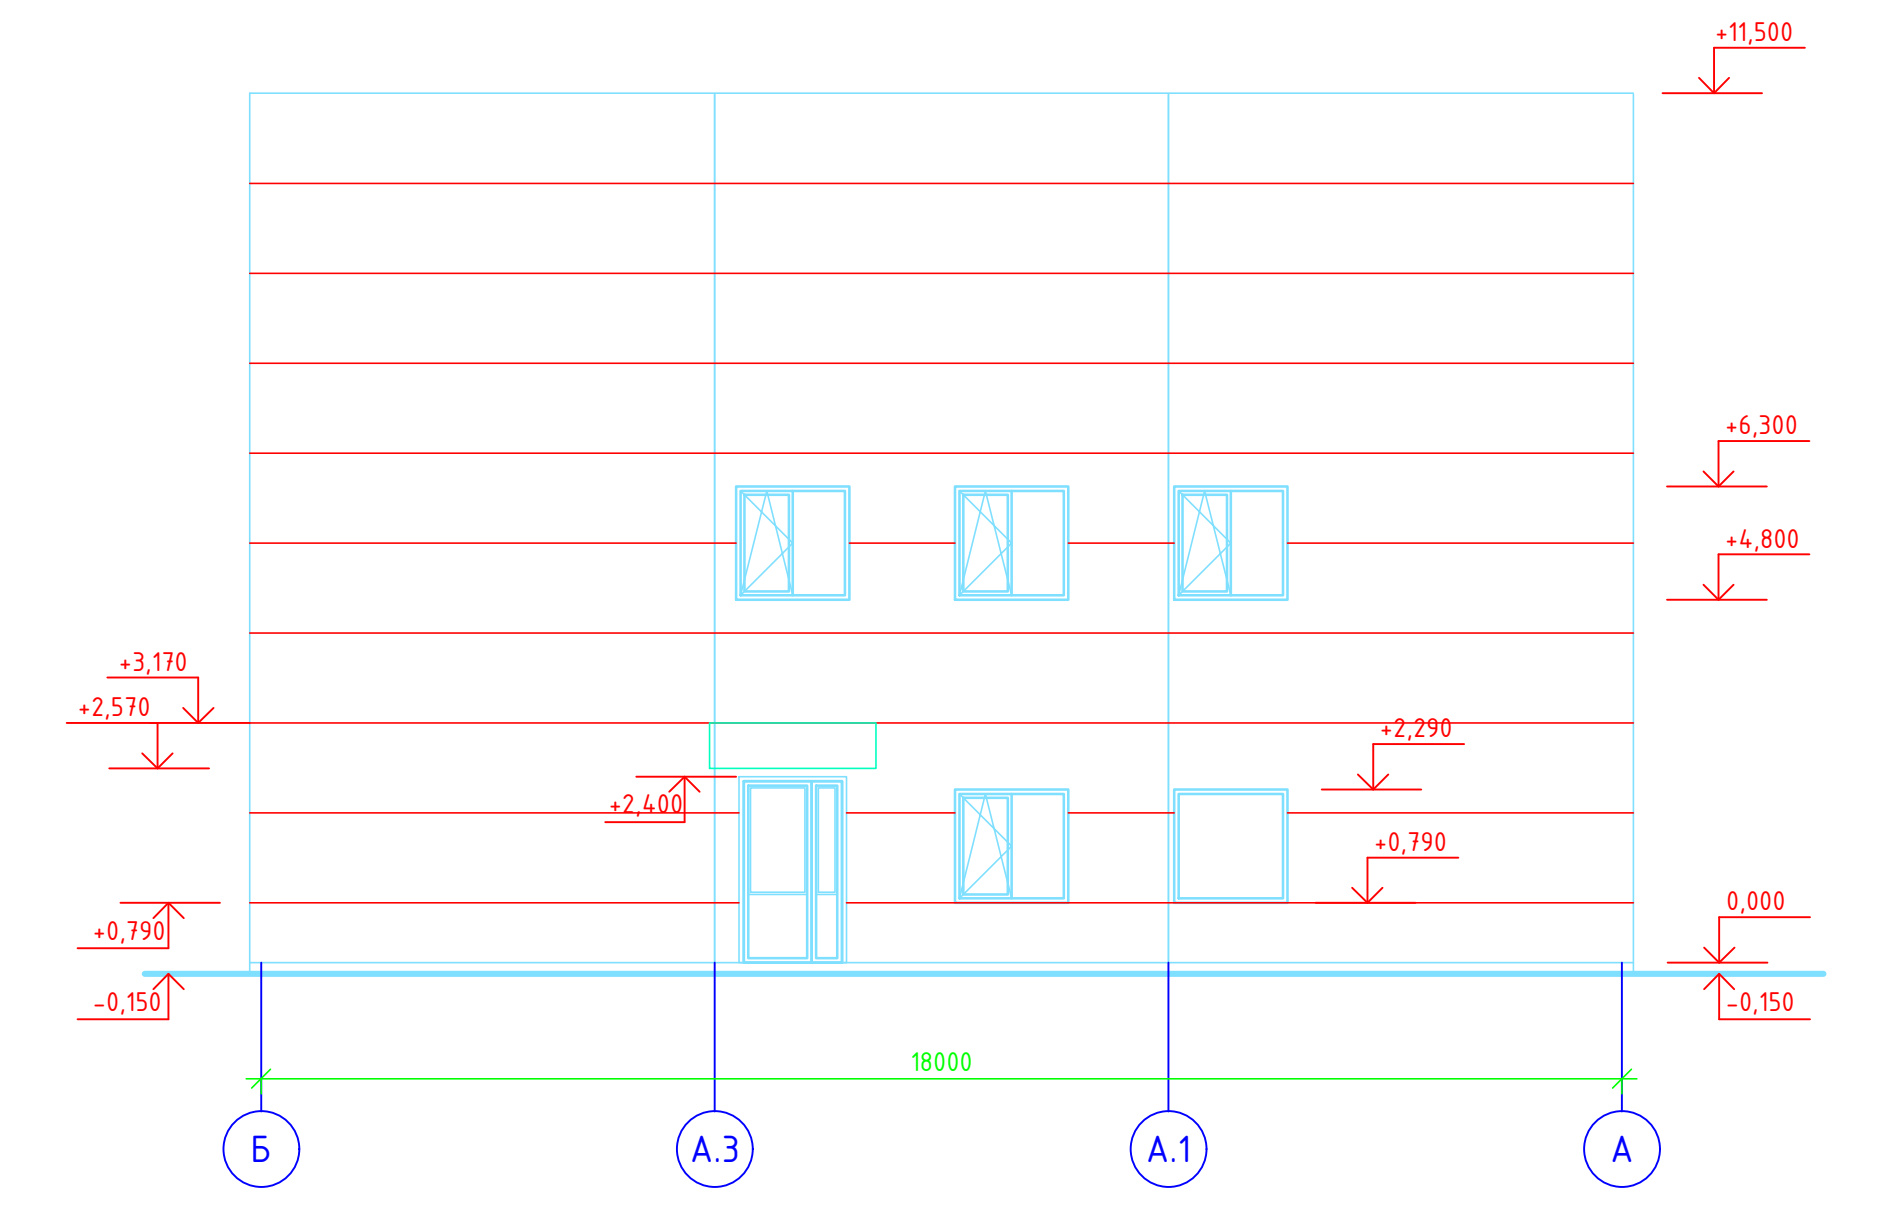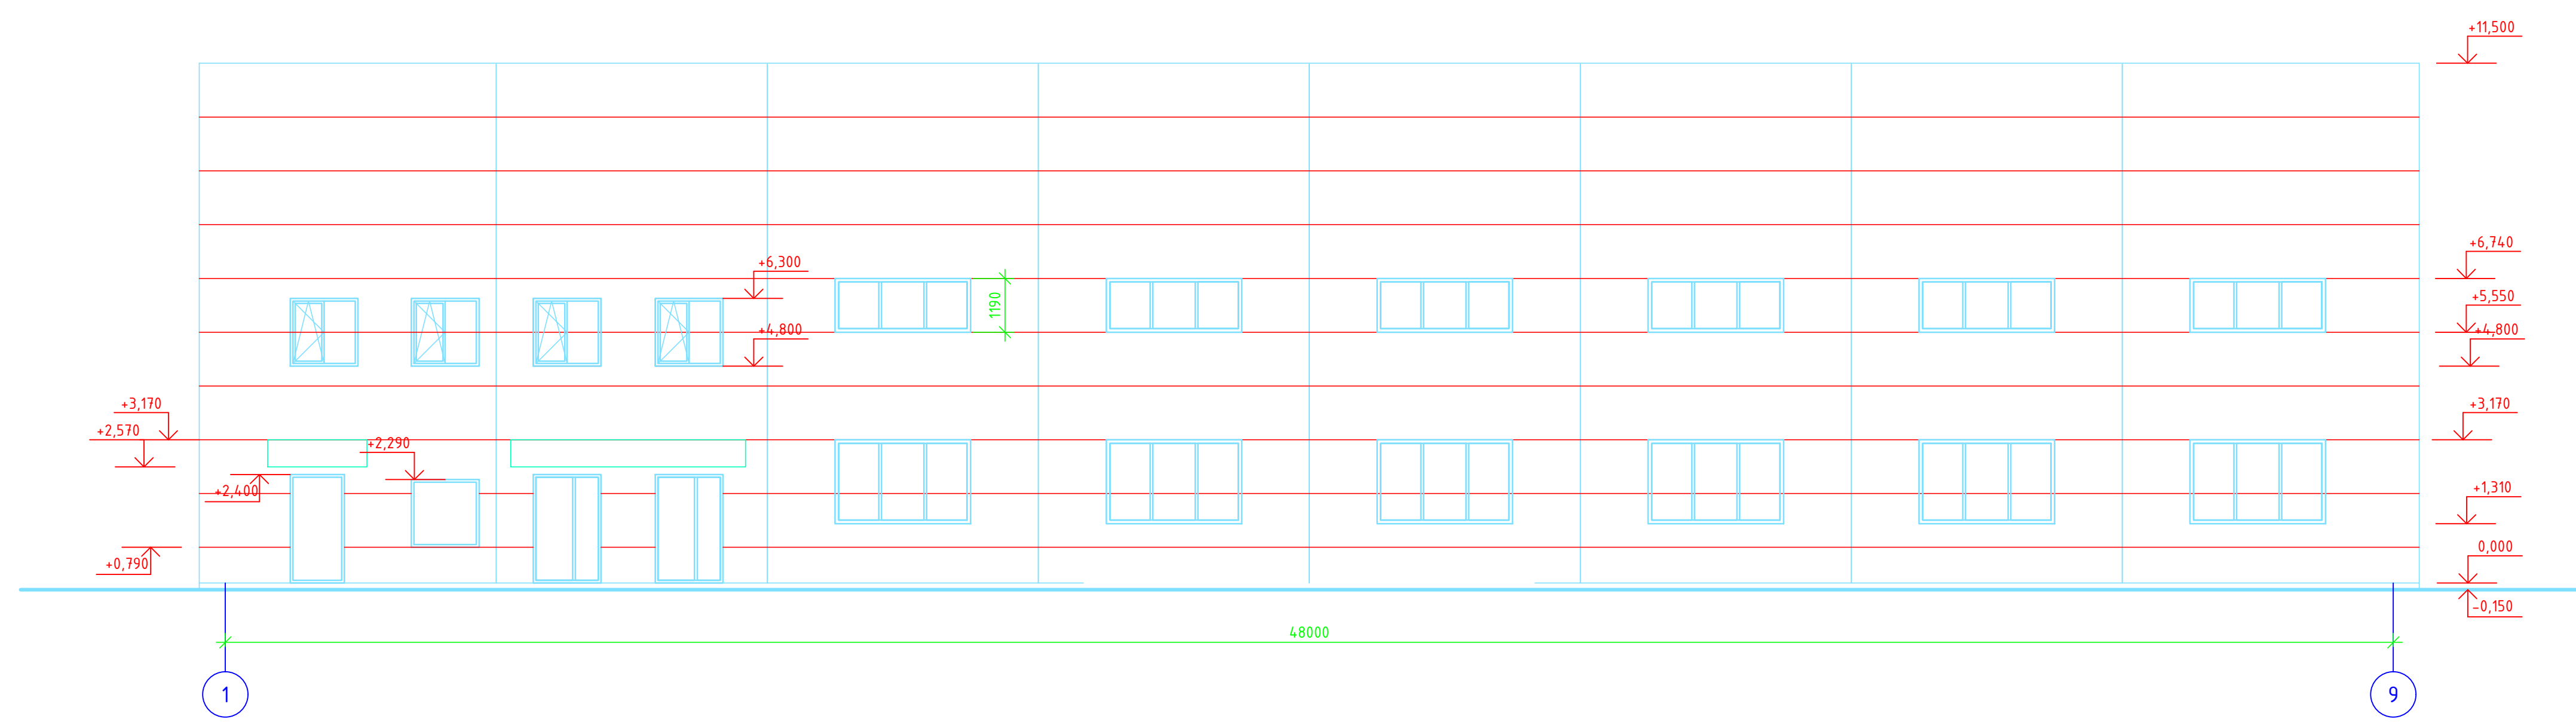

Изд. № подл. Подп. и дата. Взам. инв. №

Изм.	Кол. уч.	Лист	№ док.	Подп.	Дата			
						Статья	Лист	Листов