


Объект проектирования ИЖД №2

"Водный кодекс Российской Федерации" от 03.06.2006 N 74-ФЗ  
Ширина прибрежной защитной полосы  
для уклона три и более градуса

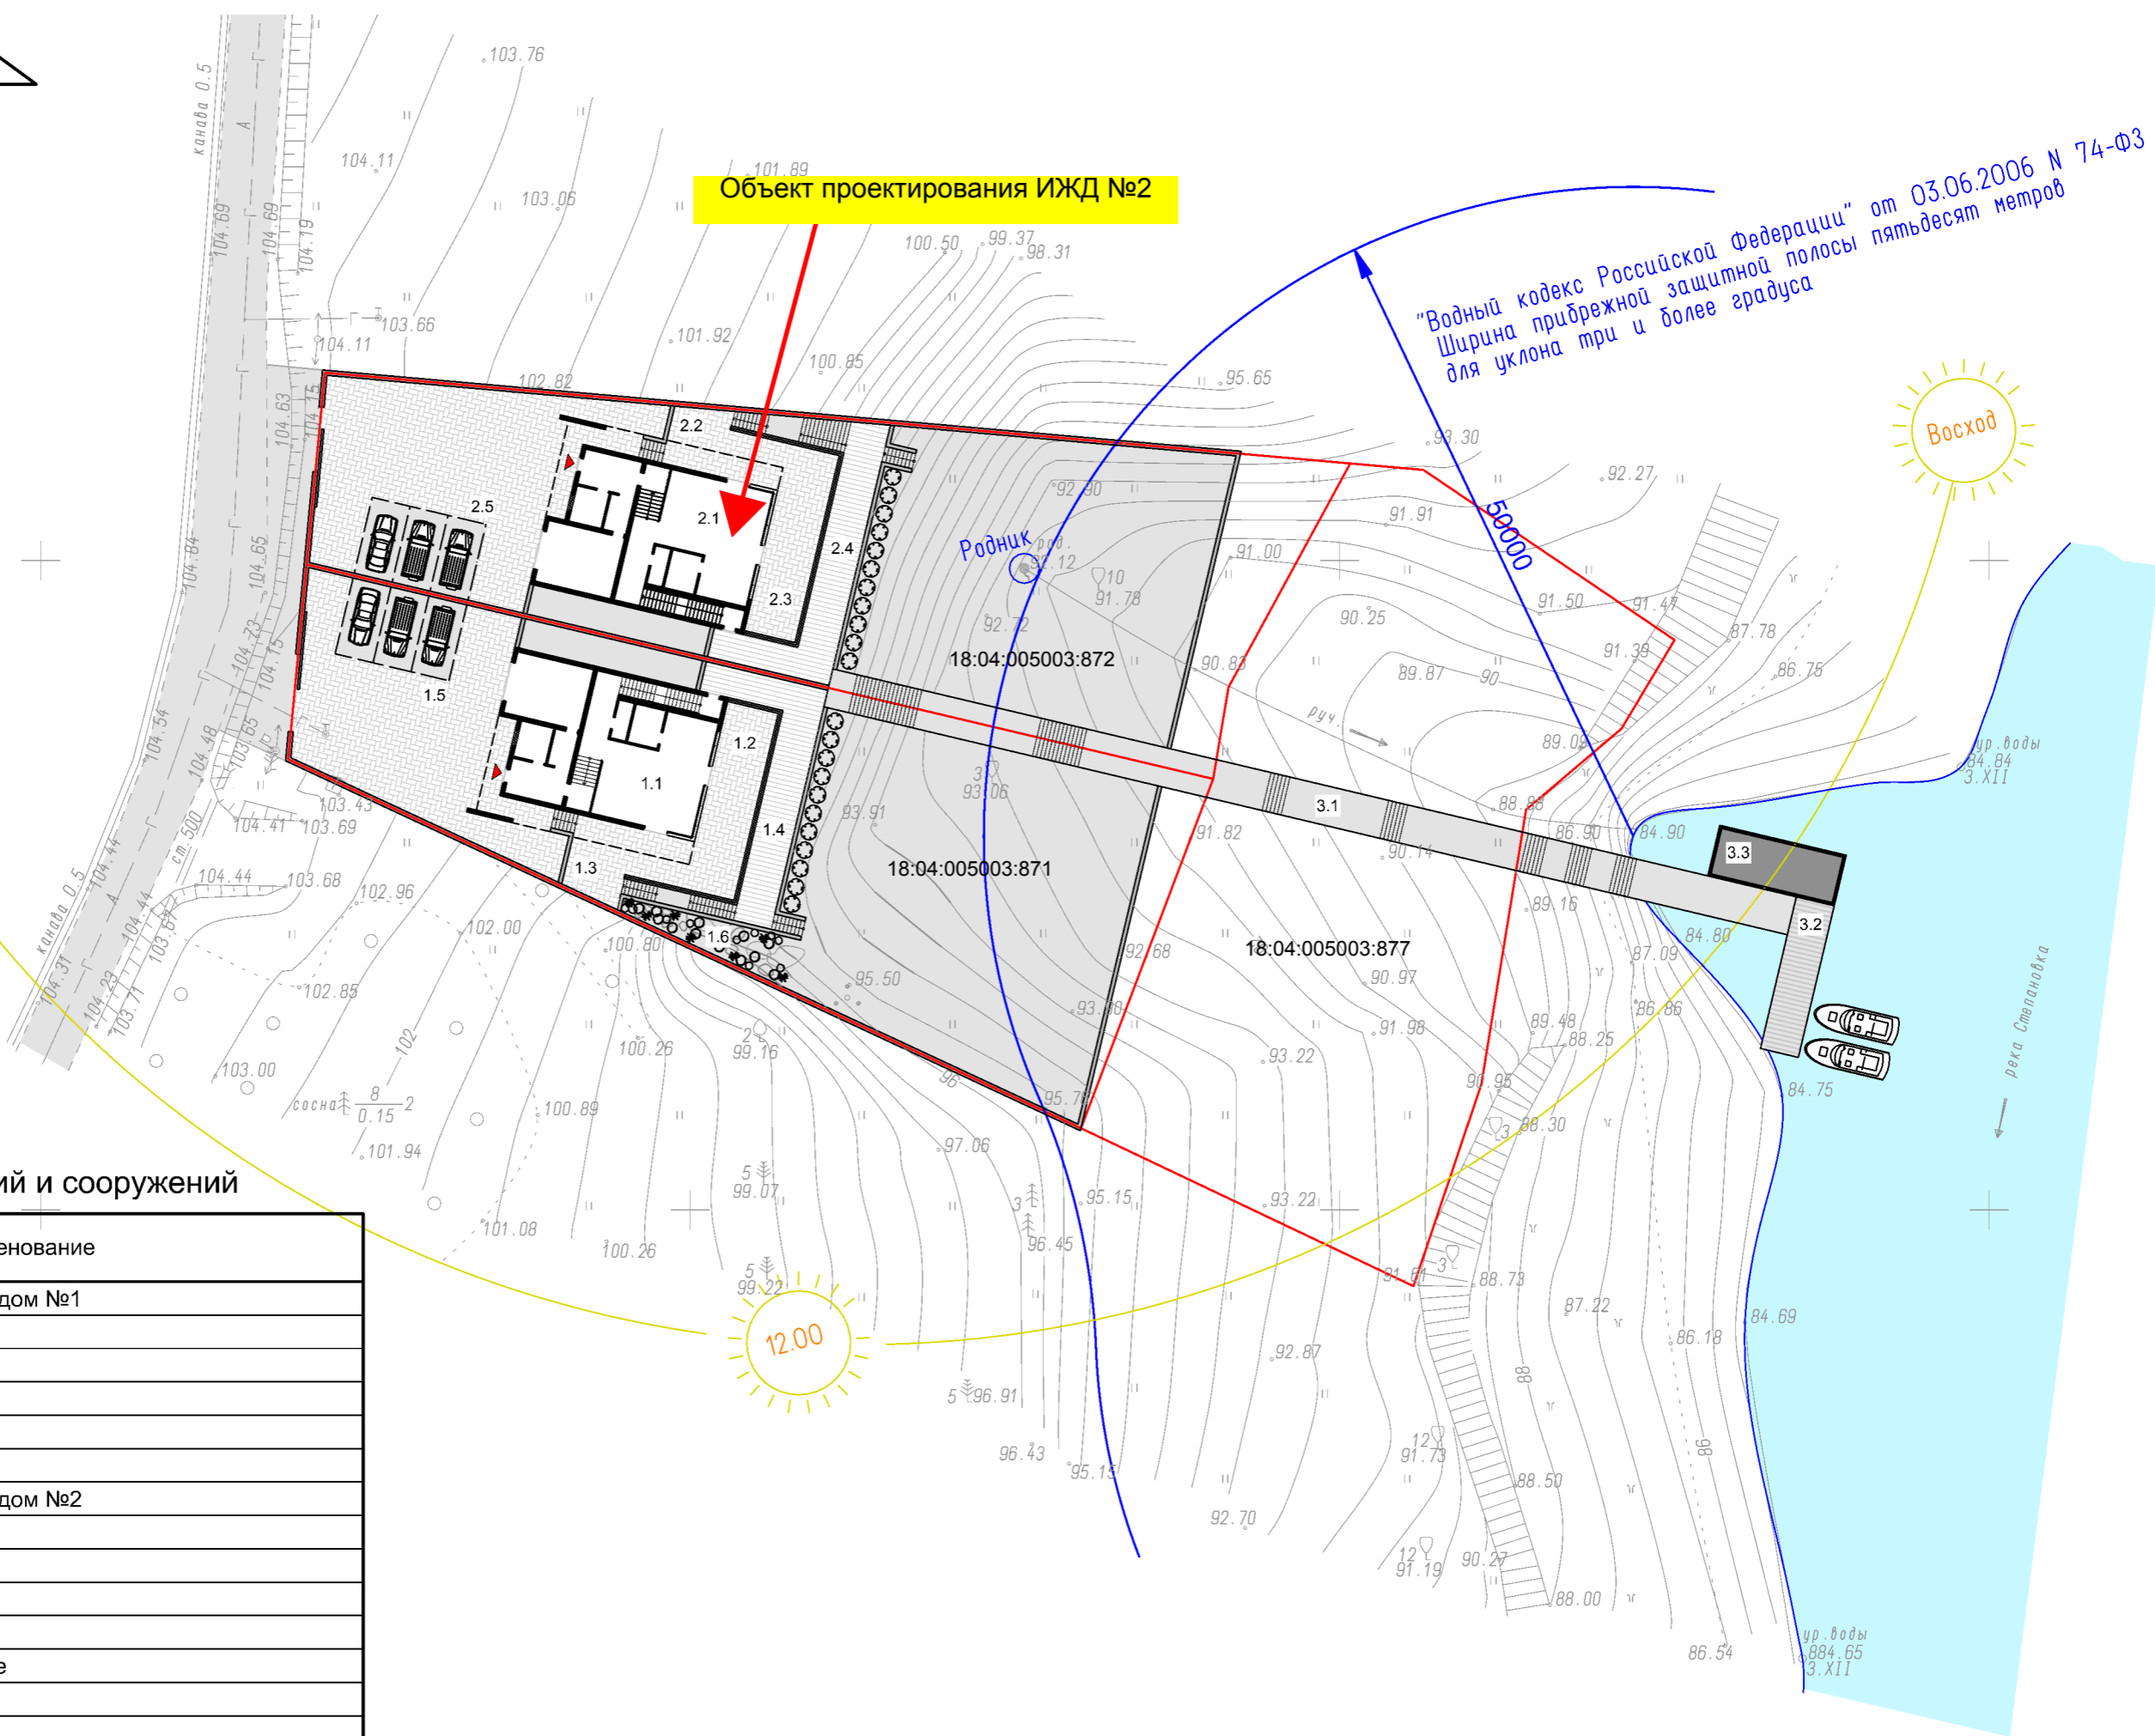

Экспликация зданий и сооружений

№ поз.	Наименование
1.1	Индивидуальный жилой дом №1
1.2	Терраса 1
1.3	Гриль зона BBQ
1.4	Терраса 2
1.5	Автостоянка на 3 а/м
1.6	Каменная река
2.1	Индивидуальный жилой дом №2
2.2	Терраса 1
2.3	Гриль зона BBQ
2.4	Терраса 2
2.5	Автостоянка на 3 а/м
3.1	Пешеходный спуск к реке
3.2	Пирс/причал
3.3	Баня на воде


— Границы земельных участков

ГЕНЕРАЛЬНЫЙ ПЛАН М1:500







Дом №2  
План первого этажа

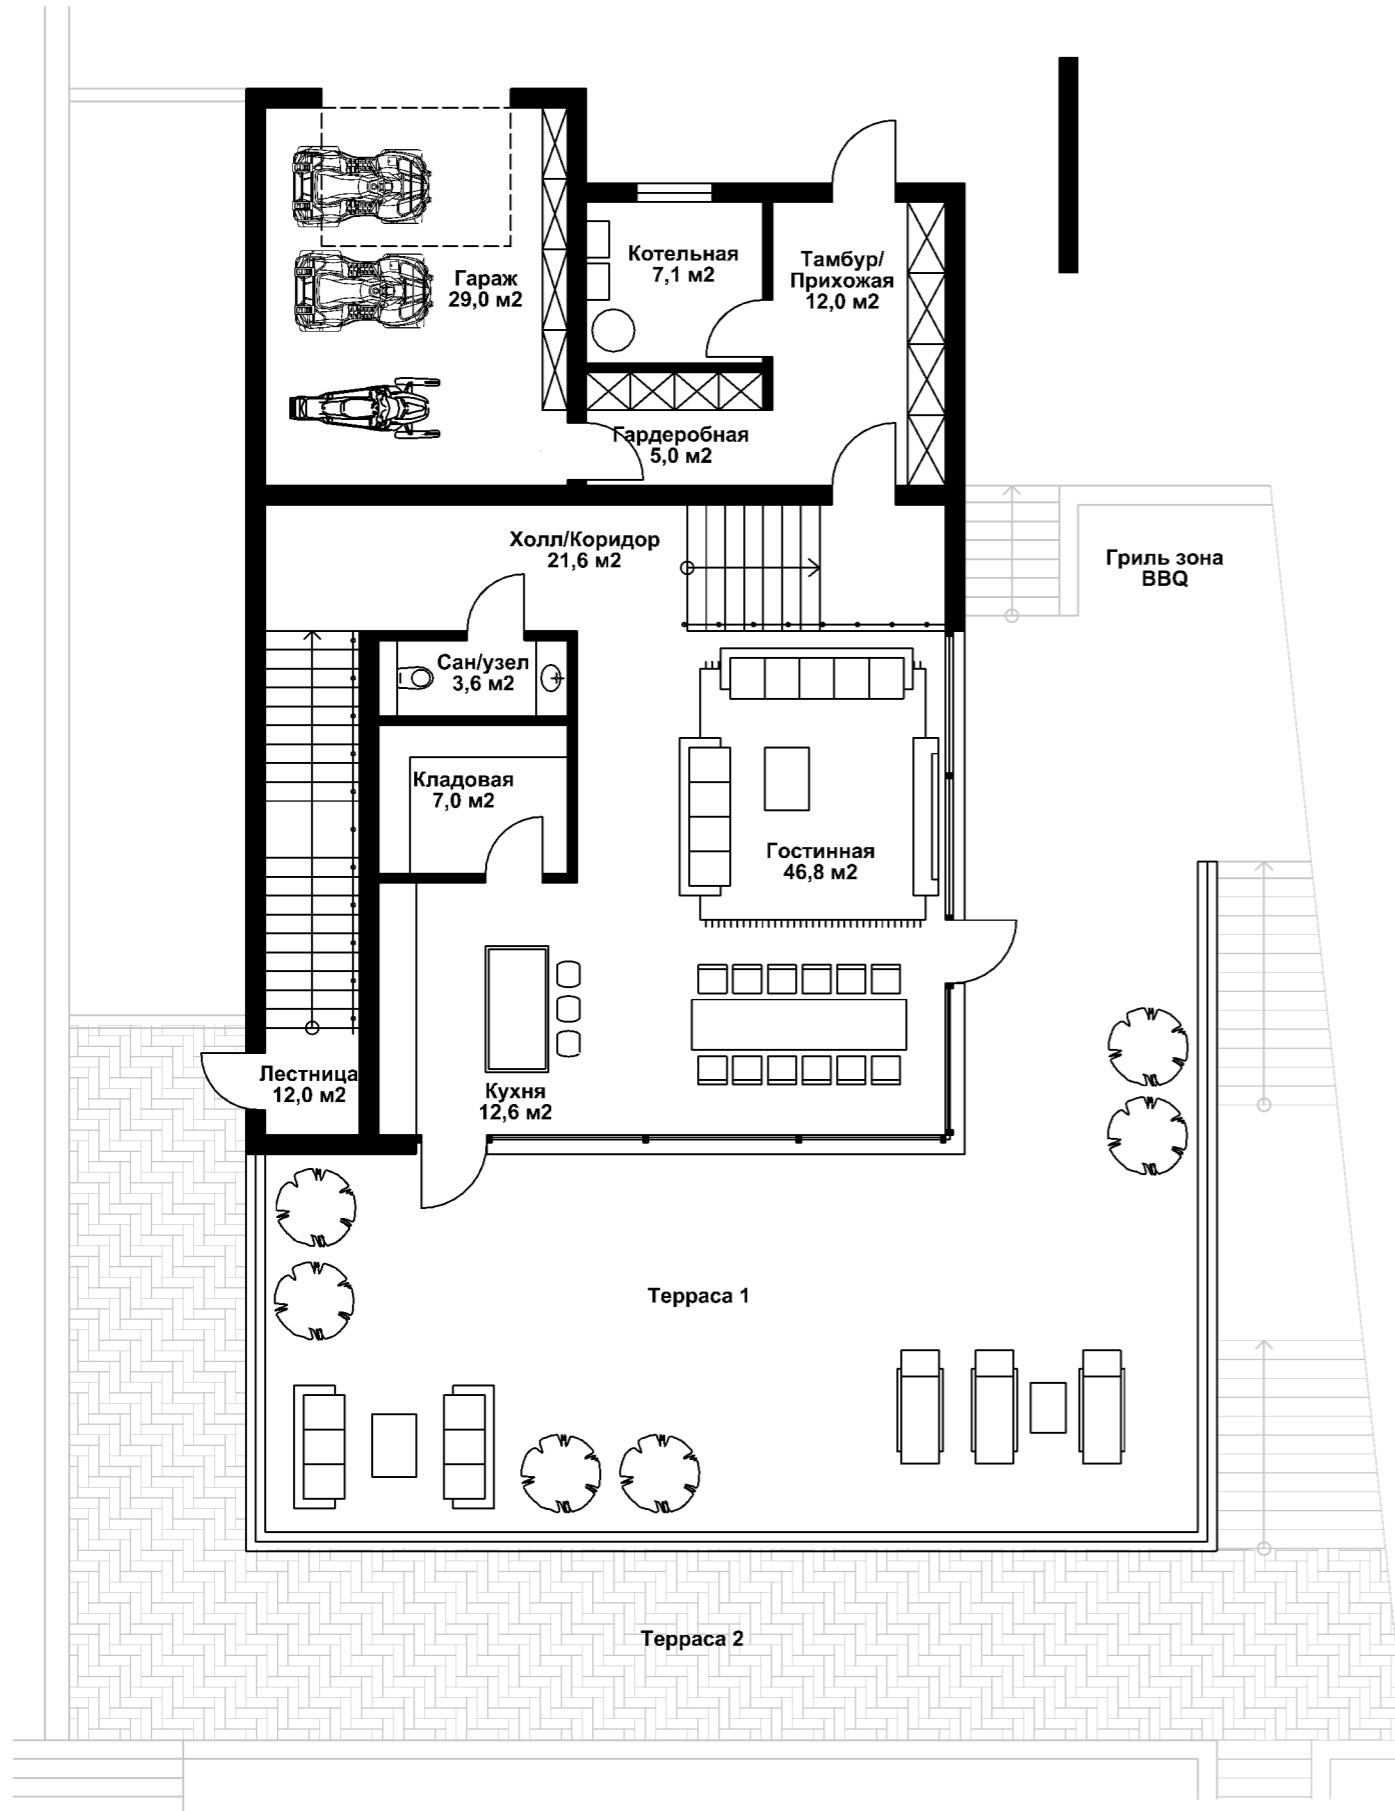

Дом №2  
План цокольного этажа

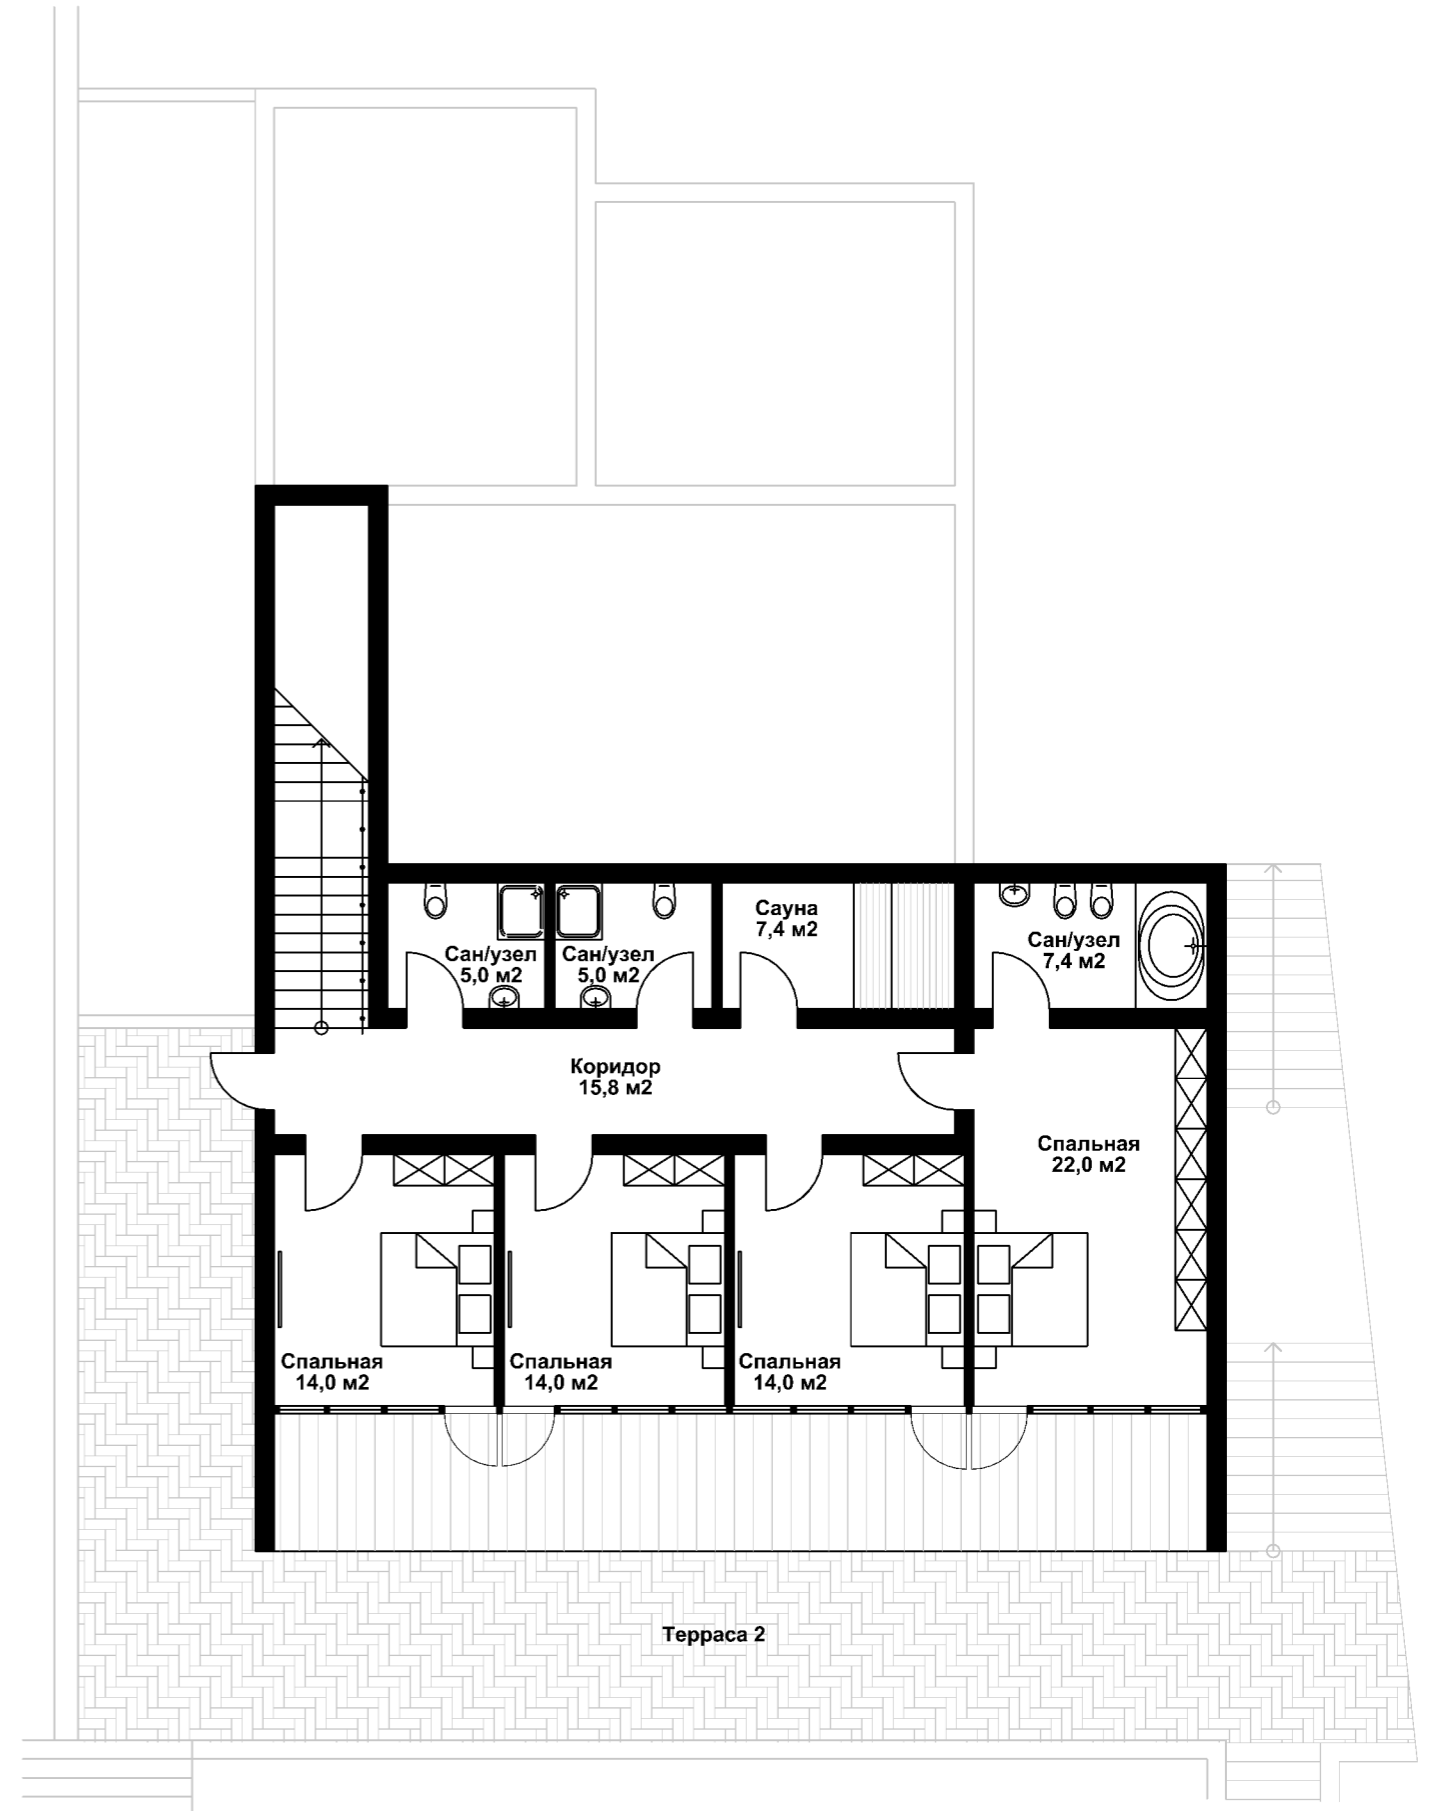

Дом №2  
План первого этажа

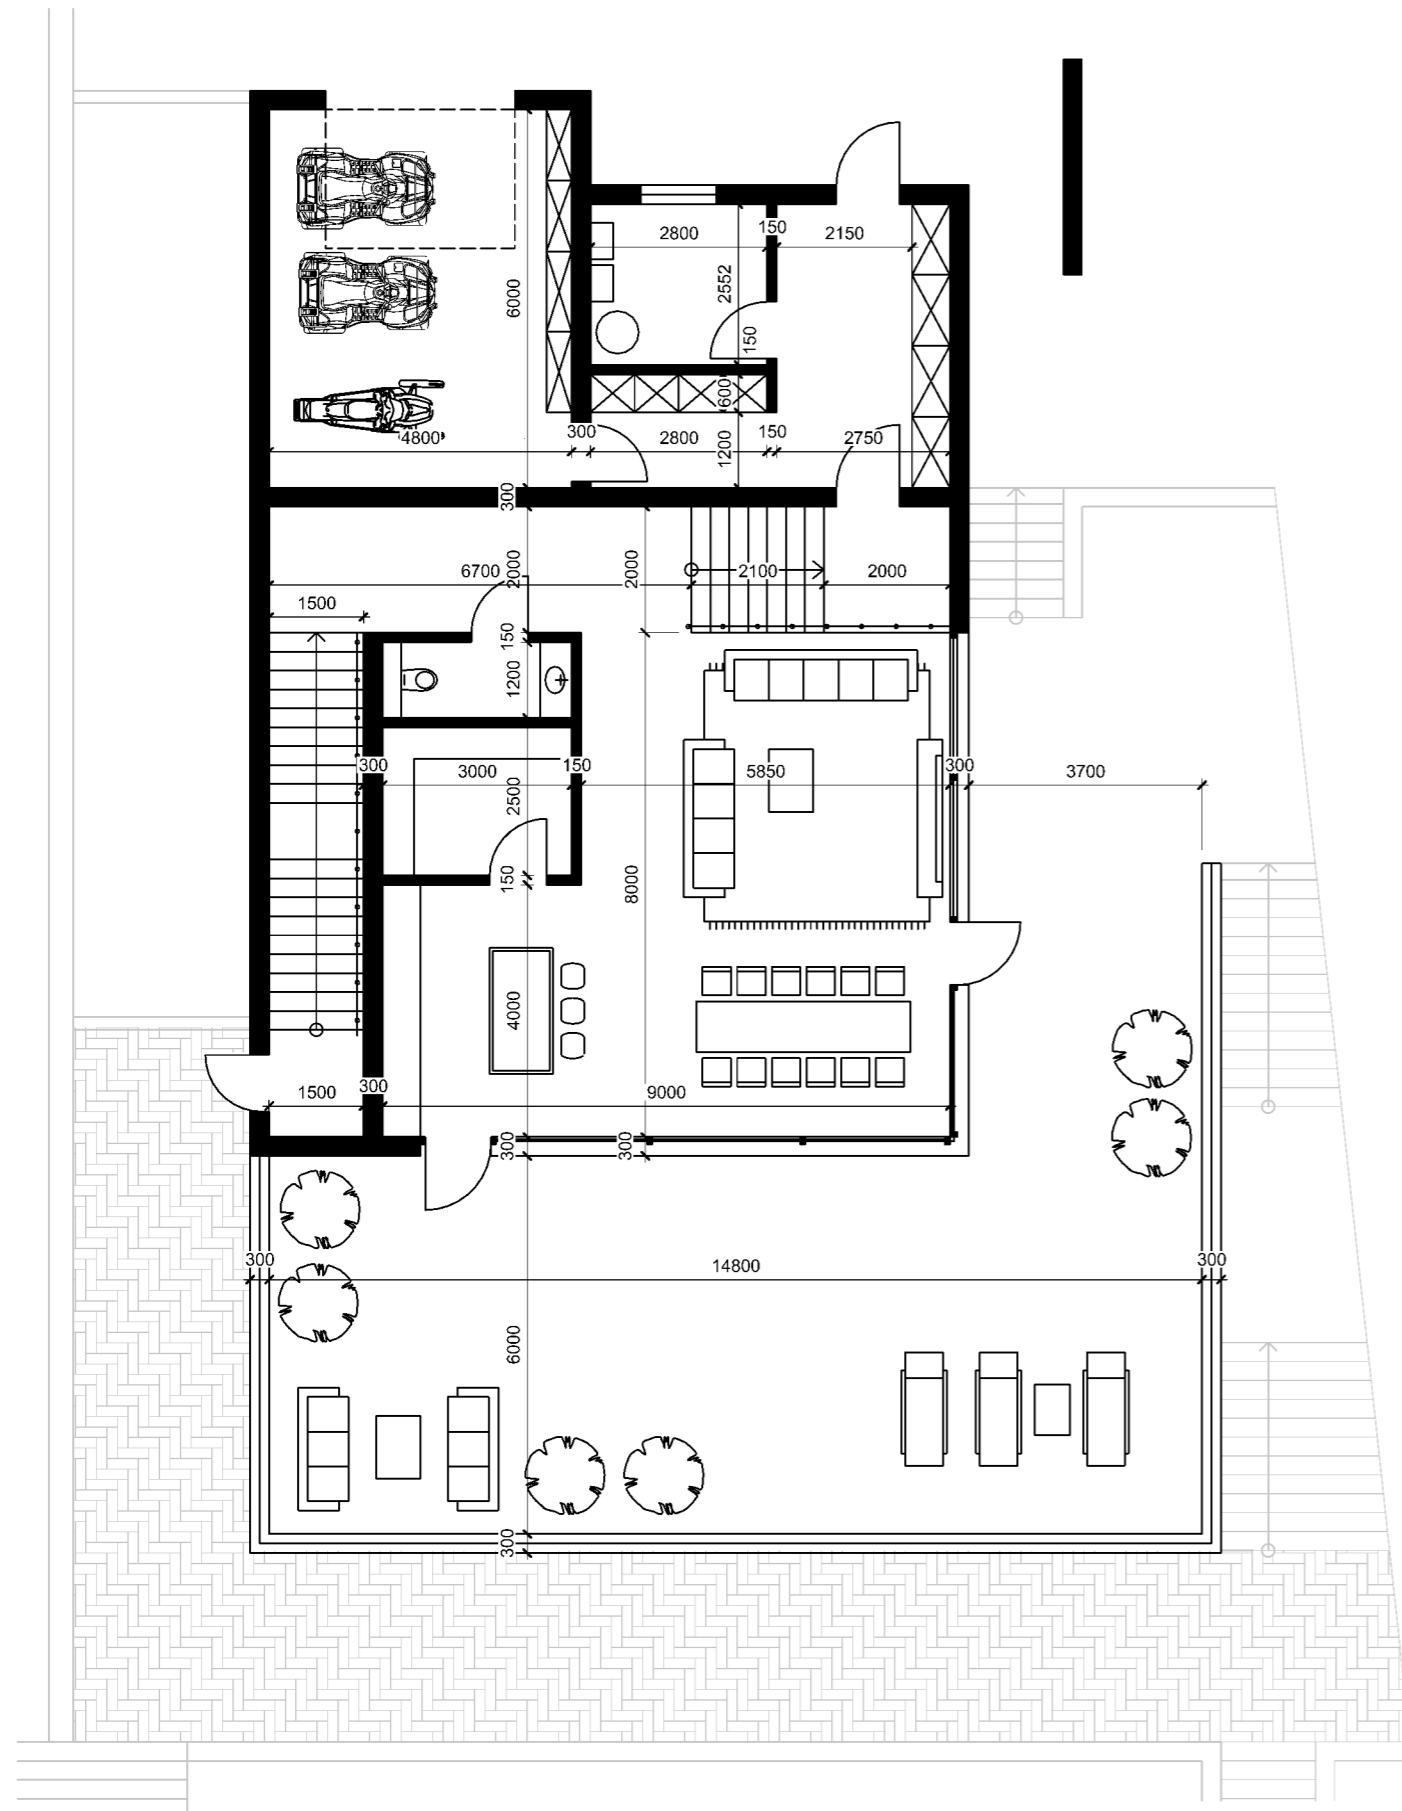

Дом №2  
План цокольного этажа

