

«Художественная концепция оформления  
фасадов плавучего ресторана, расположенного  
по адресу: г. Челябинск, Свердловский проспект,  
51А, рядом с КРК «Мегаполис»



Этап 1. Концепция стилизованных решений



ГАЛИМОВЫ  
РЕНАТ И АНАСТАСИЯ

2024


Вид на правый борт

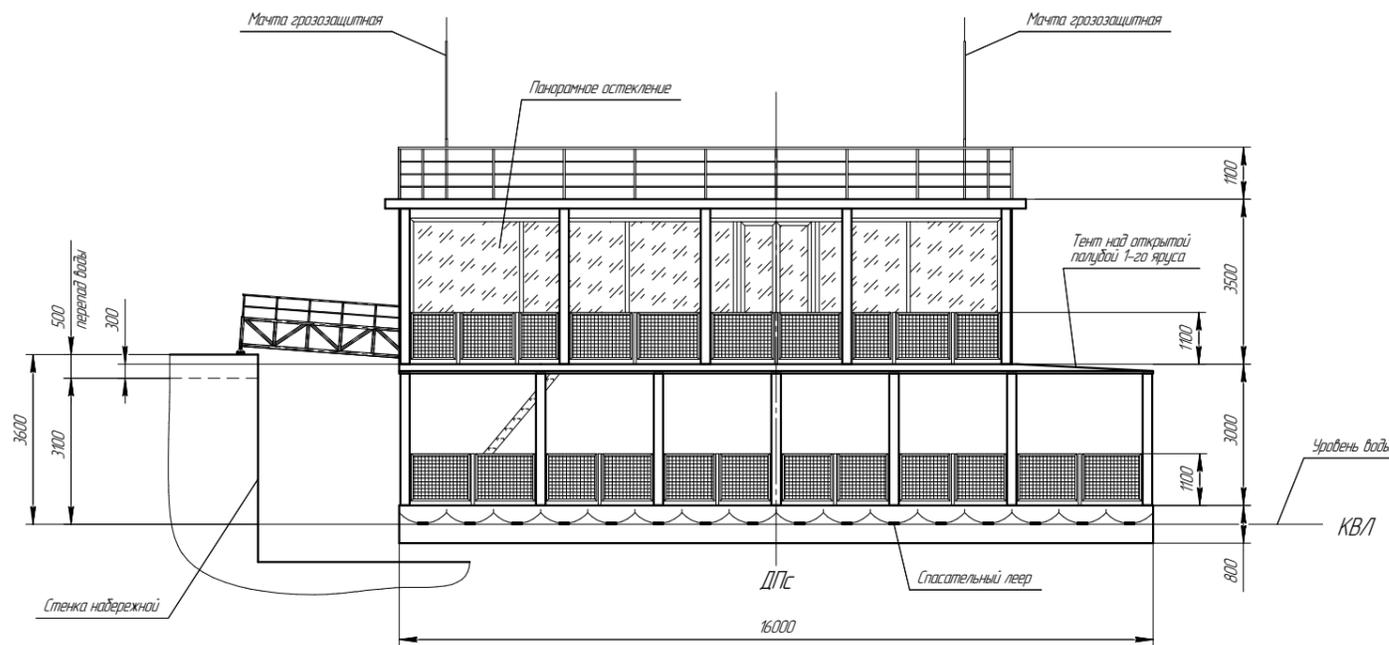
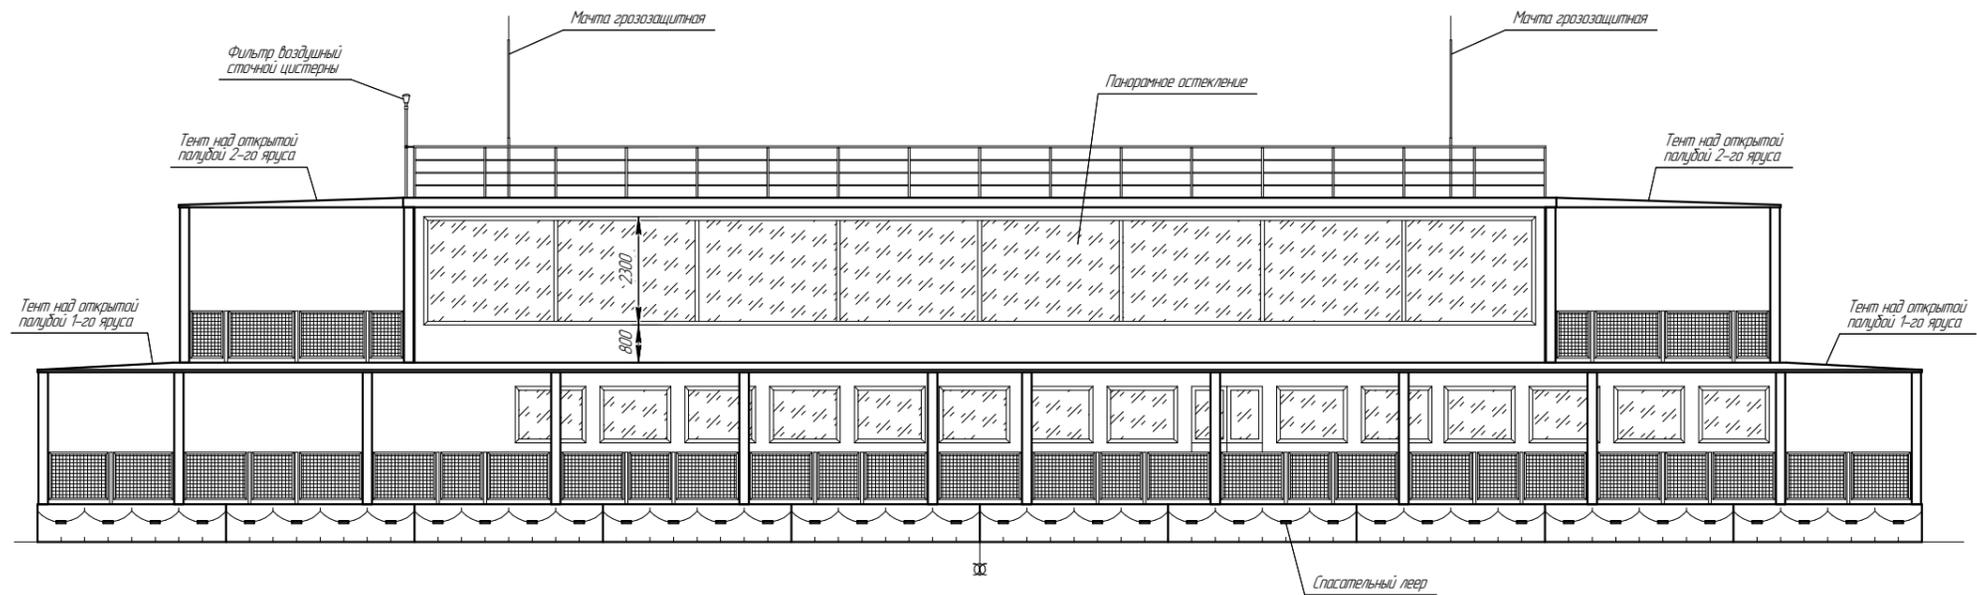


Примечания:

1. Схемы фасадов предоставлены на основе проекта "Ресторан на воде" (Вариант 4) Разработанного ООО "СКБ "Экспериментальная судостроительная компания" г.Тюмень и предоставленная Заказчиком в качестве исходных данных до начала работ

14.02.2024г. Этап 1. Исходные данные. Схемы фасадов М 1:200

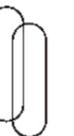


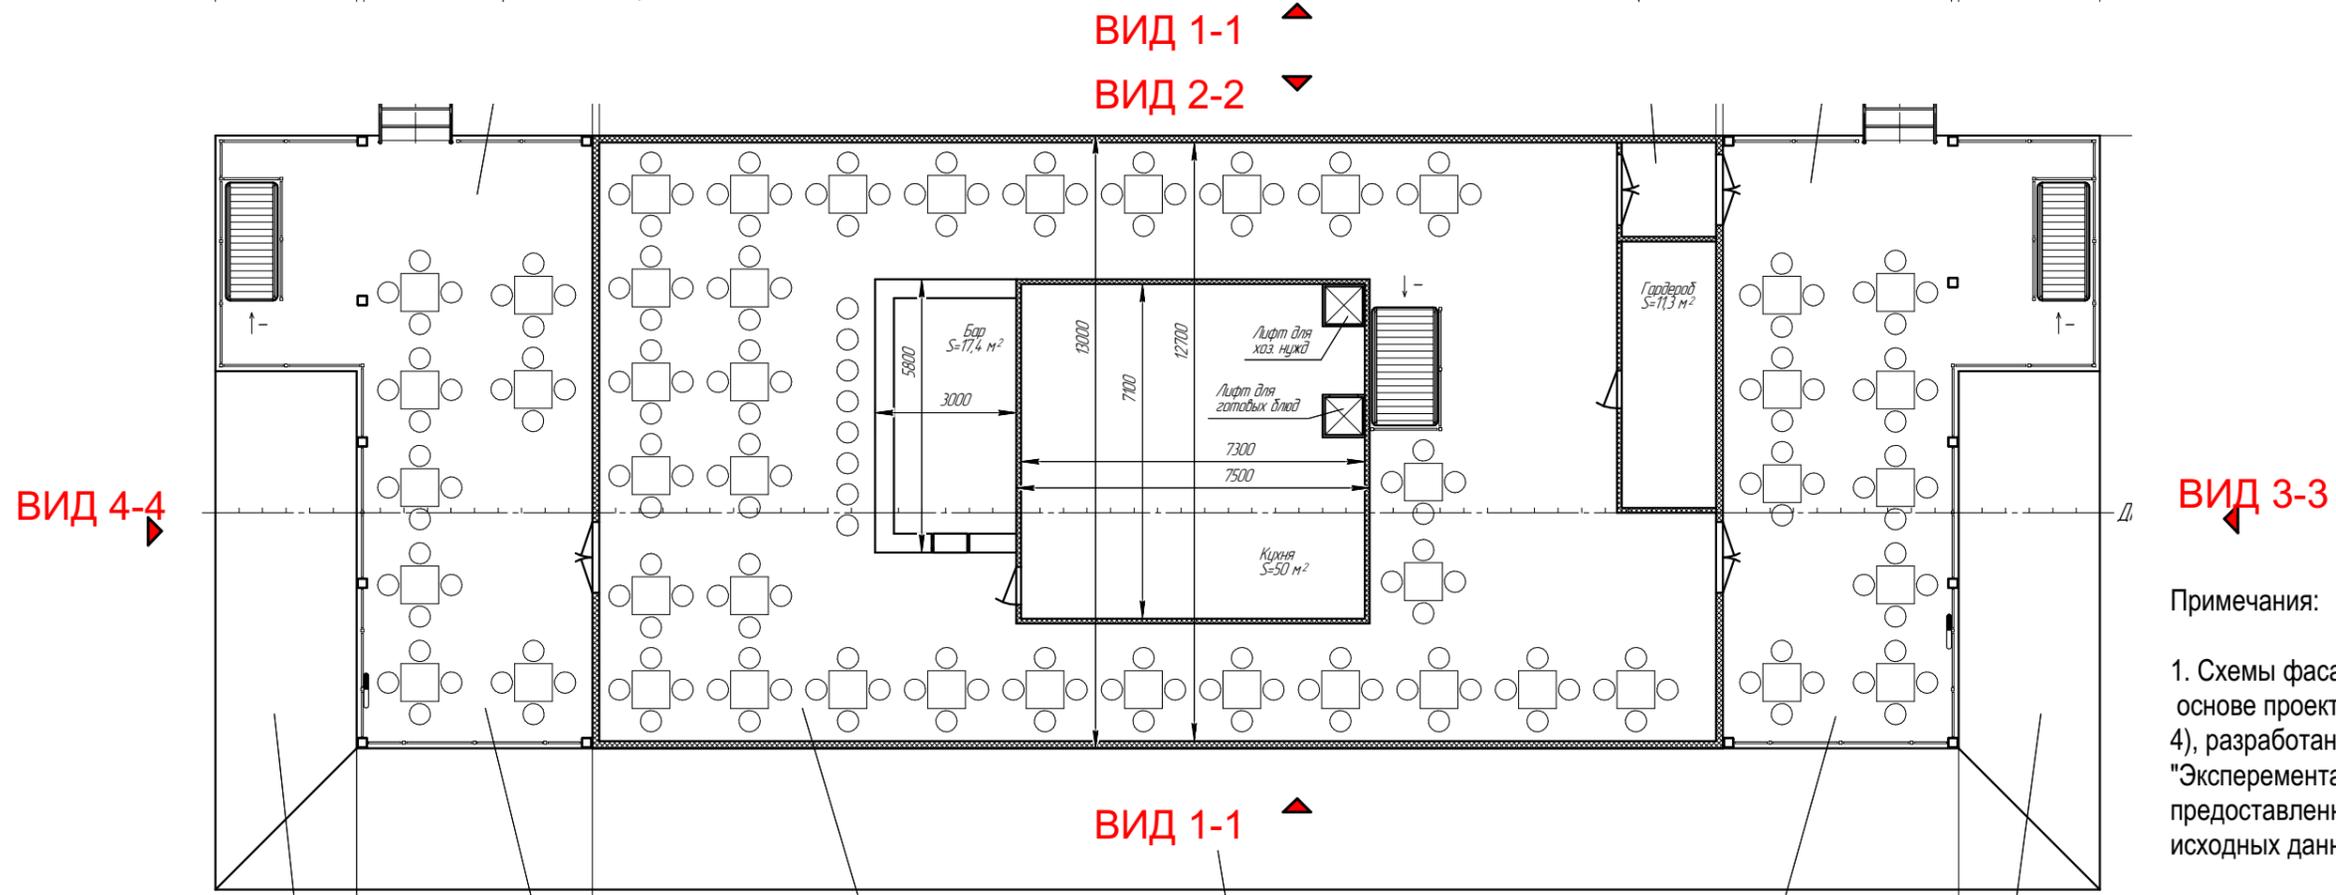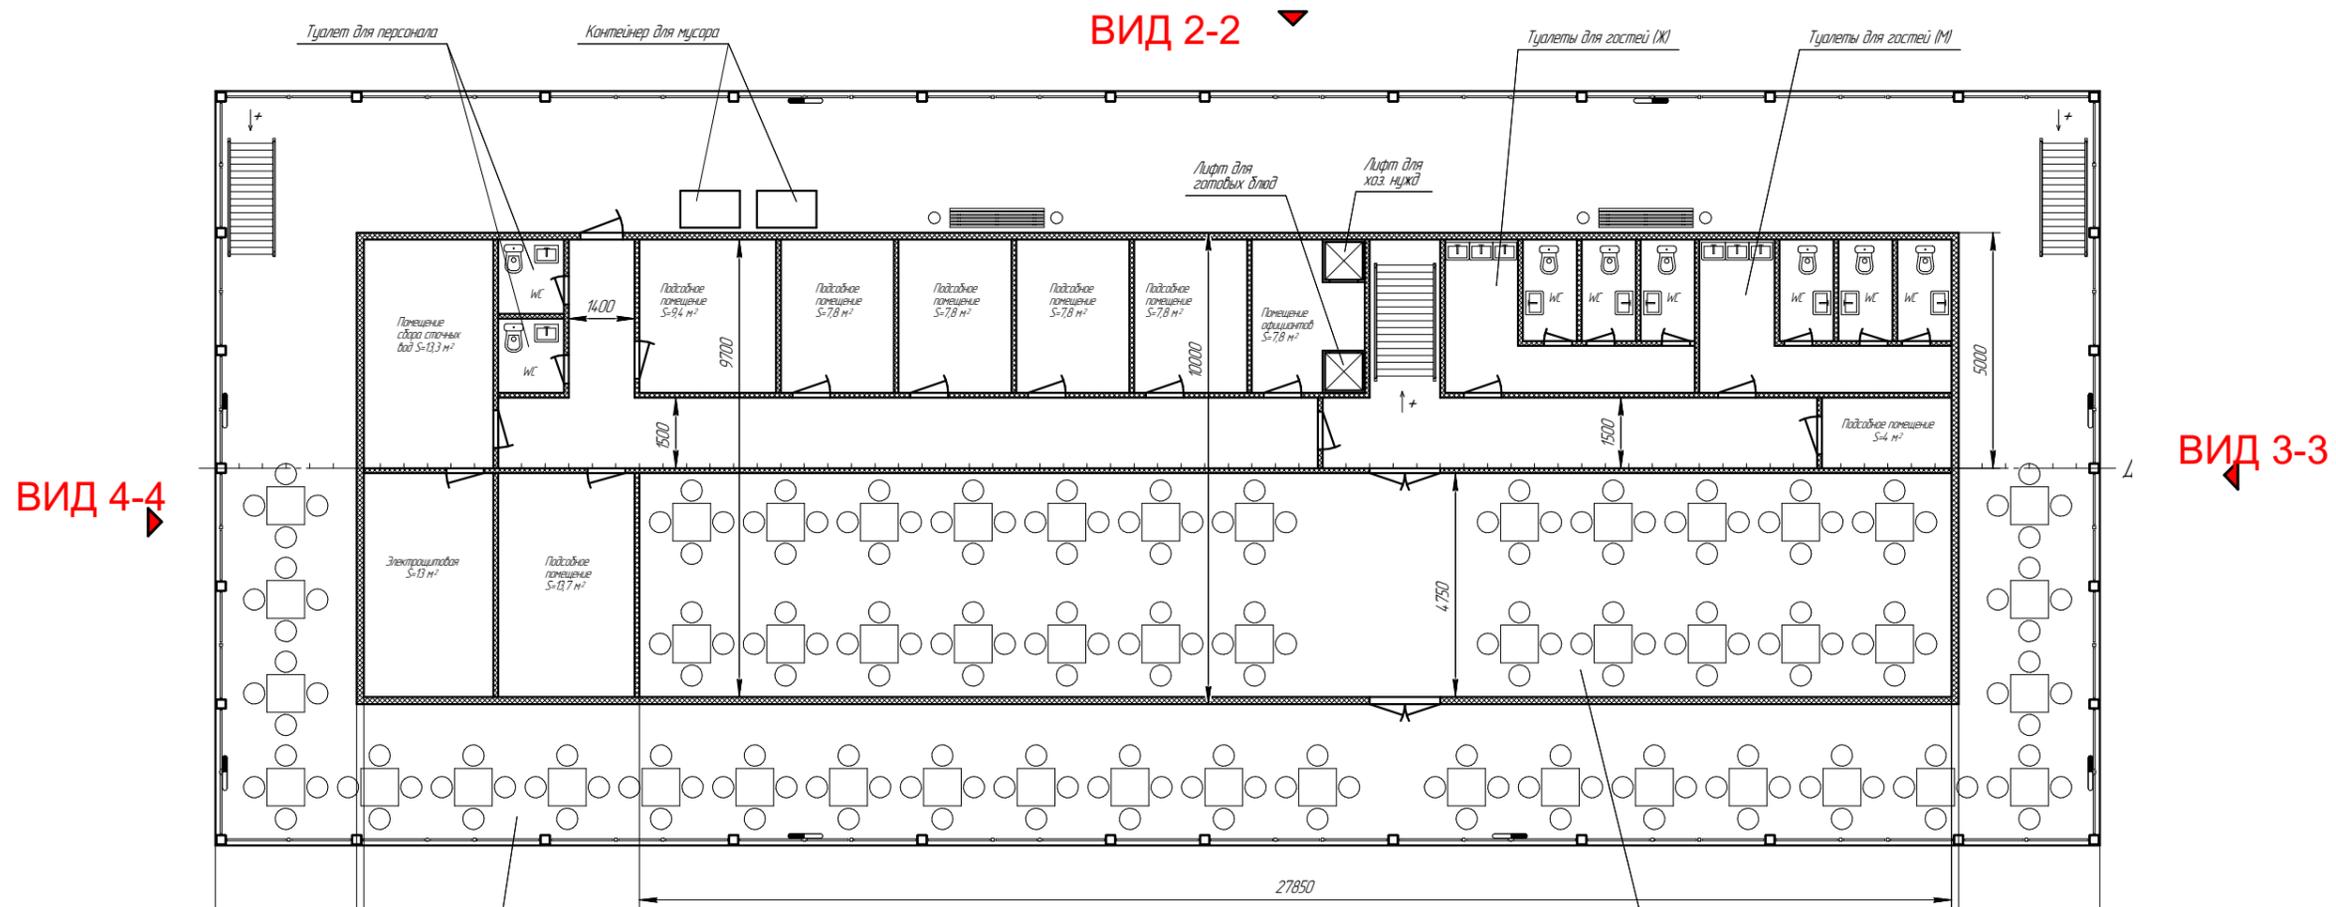


Примечания:  
 1. Схемы фасадов предоставлены на основе проекта "Ресторан на воде" (Вариант 4), разработанного ООО "СКБ "Экспериментальная судоверфь" г.Тюмень и предоставленная Заказчиком в качестве исходных данных до начала работ.

14.02.2024г. Этап 1. Исходные данные. Схемы планов ярусов. М 1:200



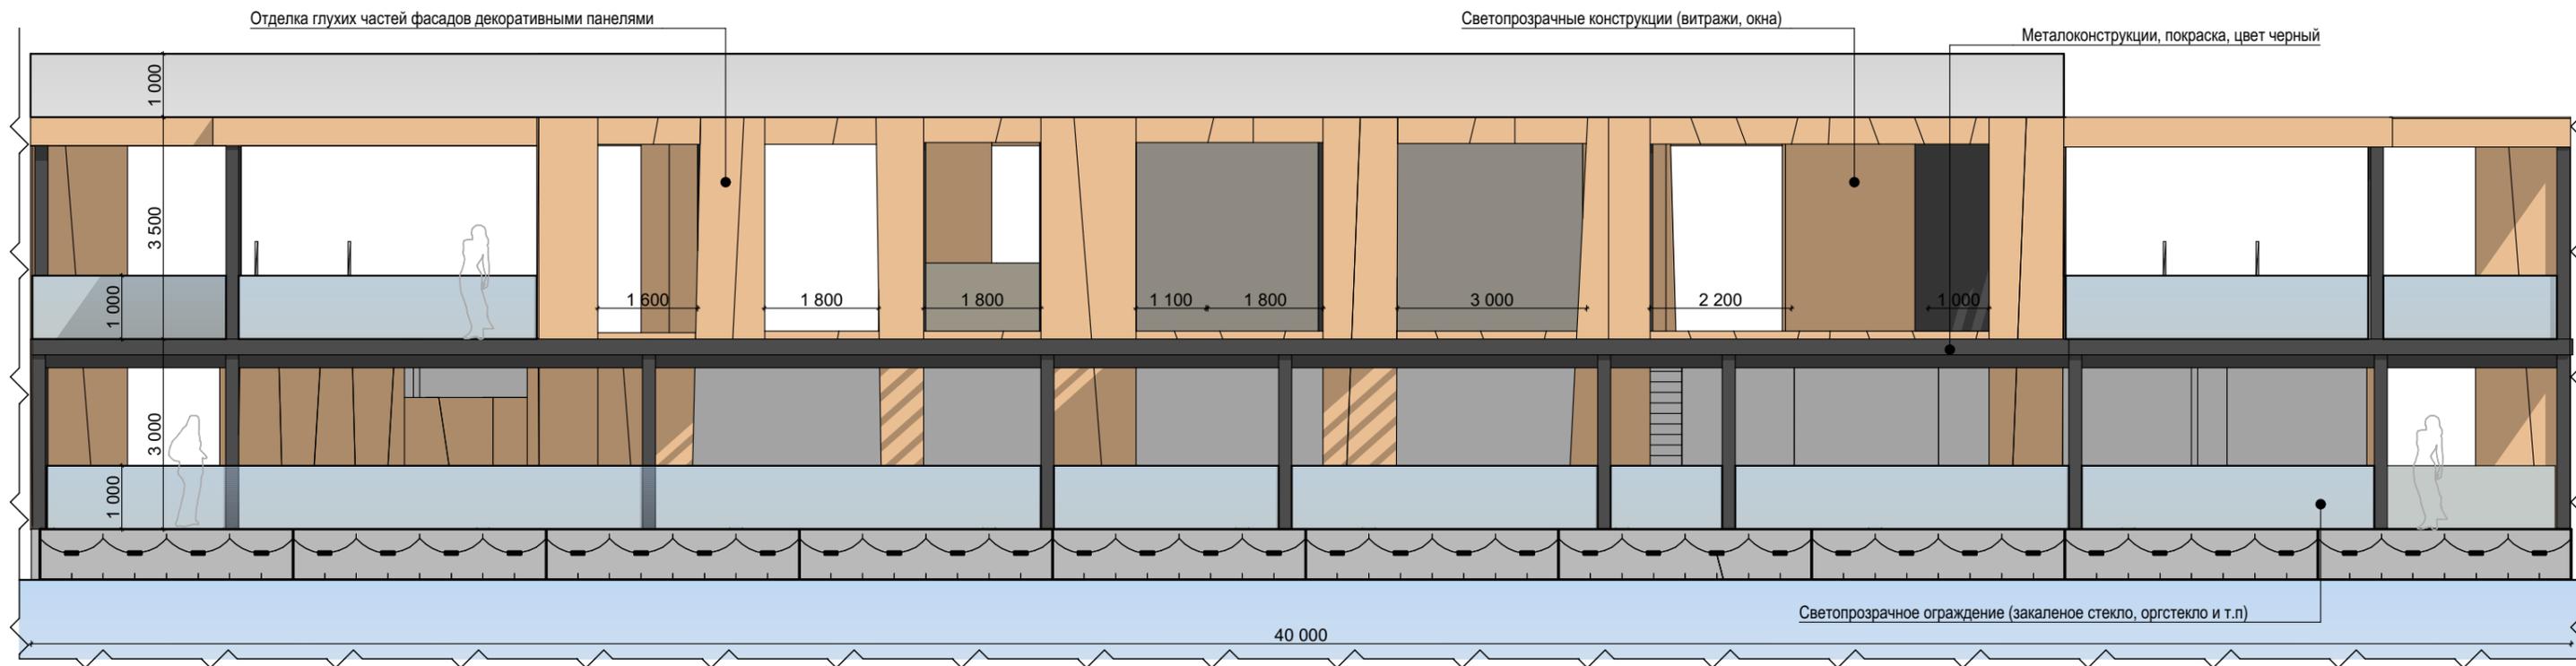


Аналоги отделки глухих частей фасадов декоративными панелями (металлические, композитные и т.п.)

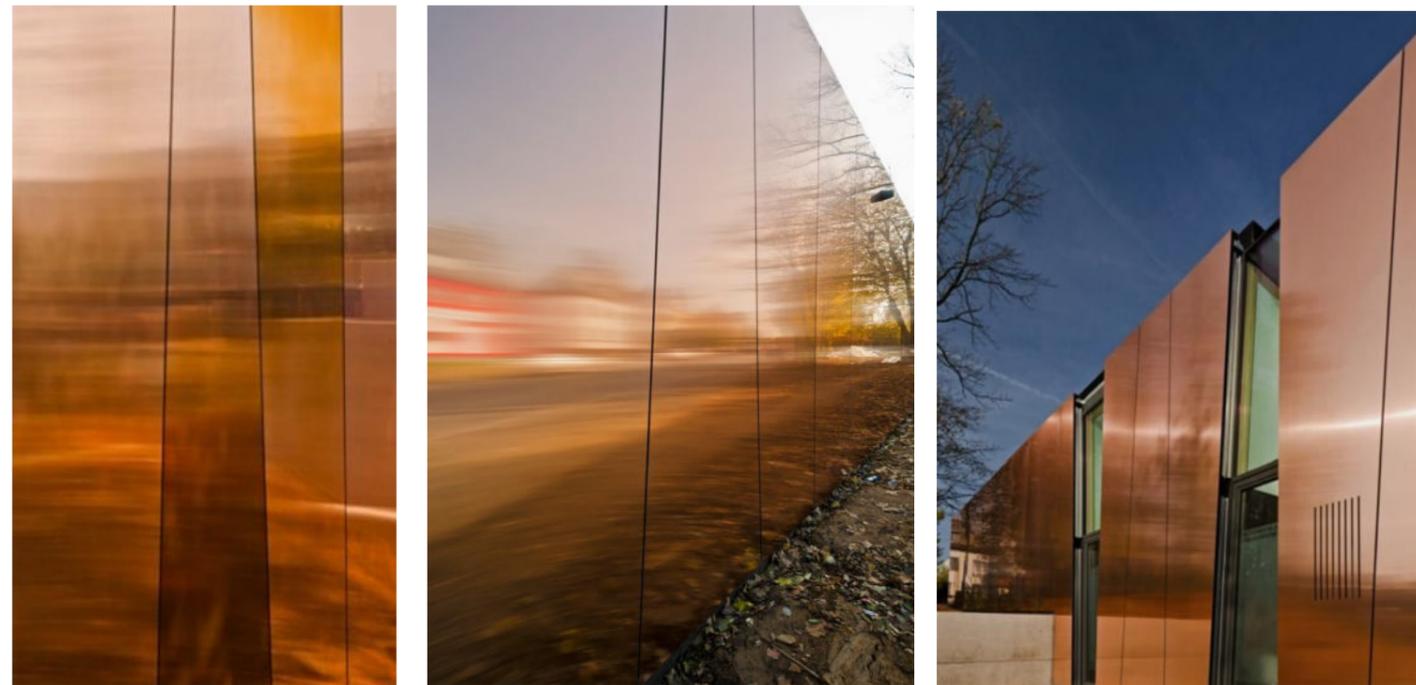

Примечания:

1. Данный лист и указанная на нем информация носит общий ознакомительный характер и не подлежит передачи в реализацию до согласования Заказчика и выполнения полного комплекта рабочей документации.
2. Размеры и привязки элементов декора даны ориентировочно. Окончательные размеры элементов декора уточняются по фактически выбранным Заказчиком позициям на стадии комплектации или авторского надзора.
3. Размеры, обозначенные одной буквой, равны между собой.
4. При отсутствии возможно необходимых размеров, привязок, отметок и другой информации в обязательном порядке уточнить данную информацию у архитектора/дизайнера - автора проекта.
5. При всех возникающих вопросах относительно решений, представленных на данном листе, обращаться к архитектору/дизайнеру - автору проекта

14.02.2024г. Этап 1. Схема фасада, вид 1-1. Вариант 1. М 1:100

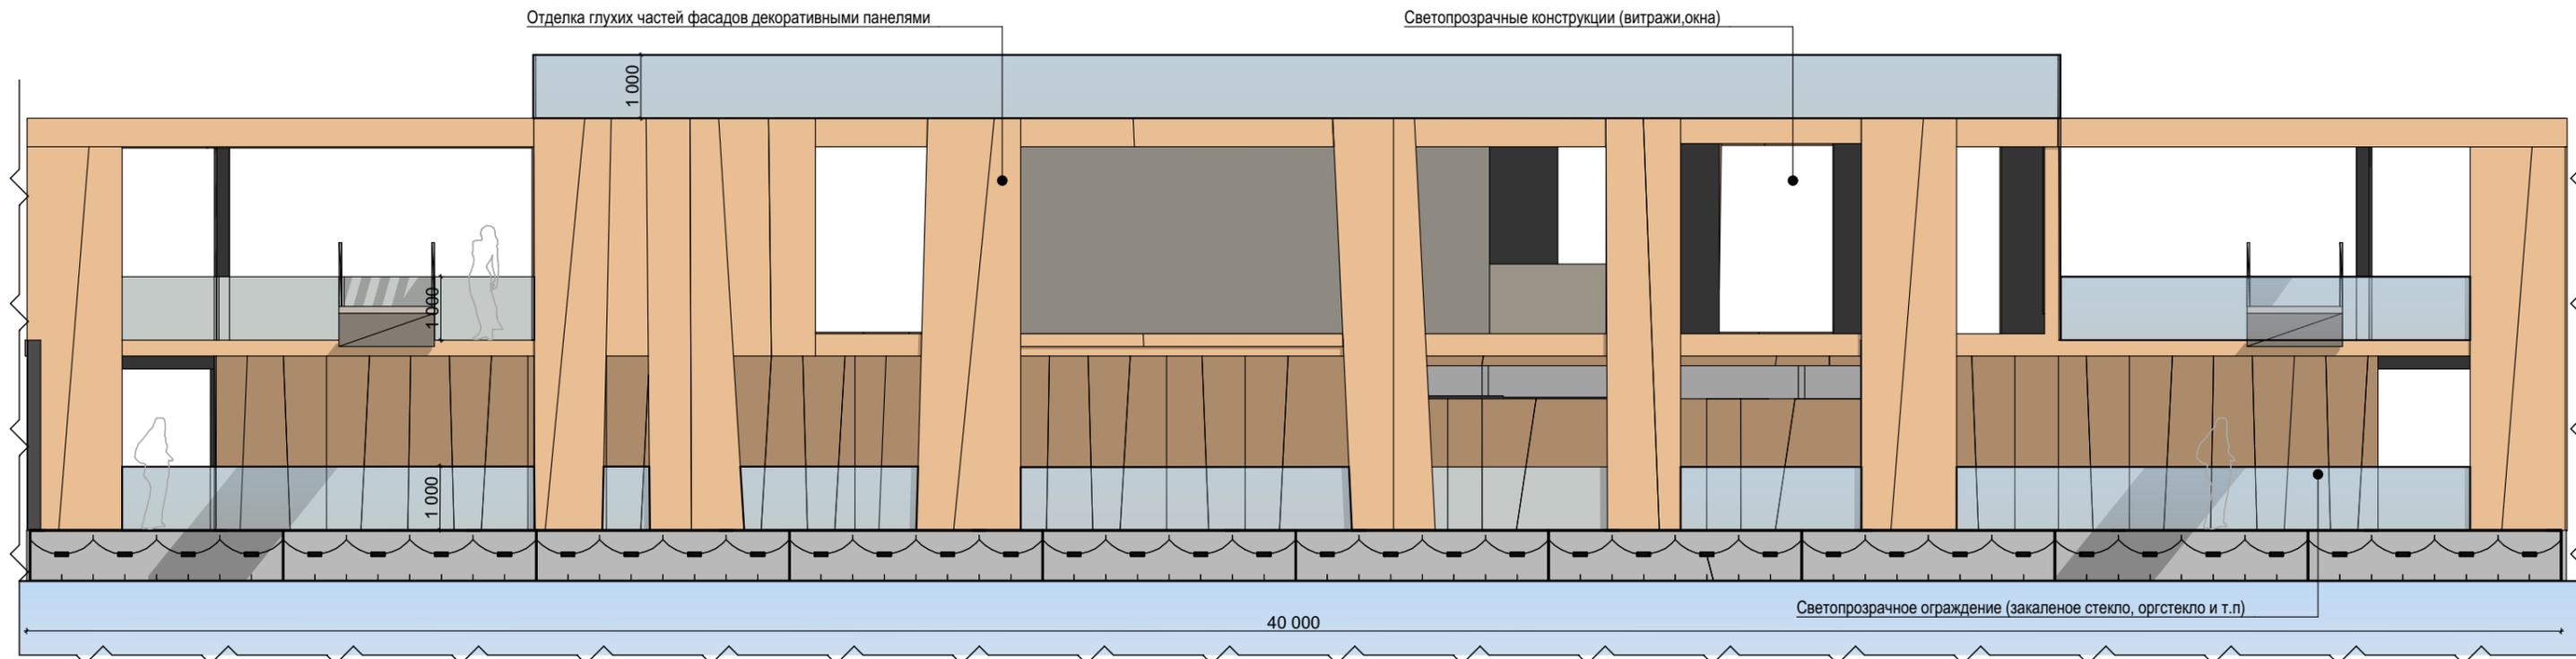

Аналог решения по оформлению навеса




Решение по оформлению навеса

Примечания:

1. Данный лист и указанная на нем информация носит общий ознакомительный характер и не подлежит передачи в реализацию до согласования Заказчика и выполнения полного комплекта рабочей документации.
2. Размеры и привязки элементов декора даны ориентировочно. Окончательные размеры элементов декора уточняются по фактически выбранным Заказчиком позициям на стадии комплектации или авторского надзора.
3. Размеры, обозначенные одной буквой, равны между собой.
4. При отсутствии возможно необходимых размеров, привязок, отметок и другой информации в обязательном порядке уточнить данную информацию у архитектора/дизайнера - автора проекта.
5. При всех возникающих вопросах относительно решений, представленных на данном листе, обращаться к архитектору/дизайнеру - автору проекта

14.02.2024г. Этап 1. Схема фасада, вид 2-2. Вариант 1. М 1:100

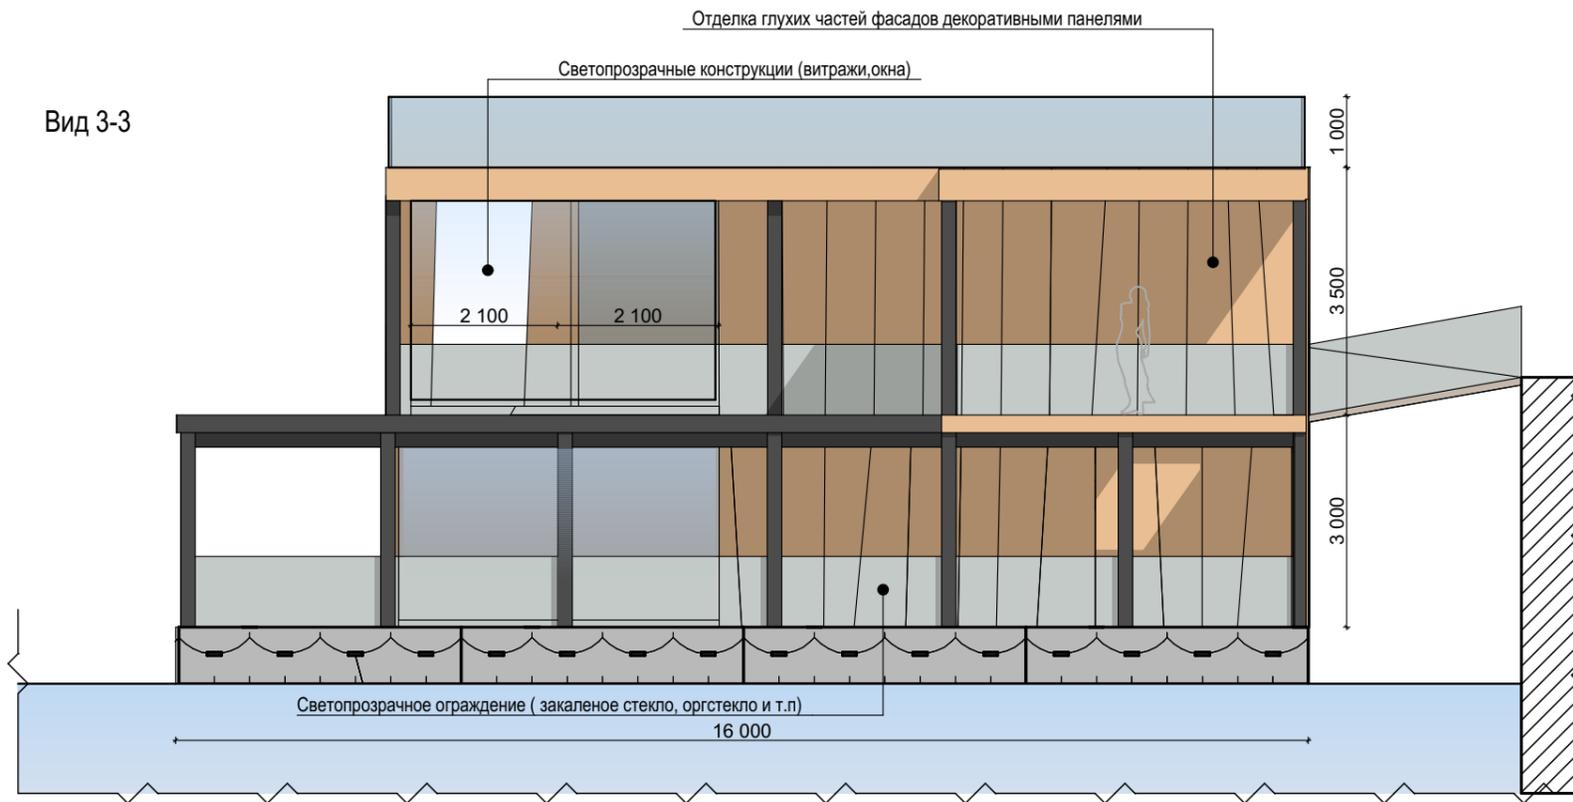

Примечания:


1. Данный лист и указанная на нем информация носит общий ознакомительный характер и не подлежит передачи в реализацию до согласования Заказчика и выполнения полного комплекта рабочей документации.
2. Размеры и привязки элементов декора даны ориентировочно. Окончательные размеры элементов декора уточняются по фактически выбранным Заказчиком позициям на стадии комплектации или авторского надзора.
3. Размеры, обозначенные одной буквой, равны между собой.
4. При отсутствии возможно необходимых размеров, привязок, отметок и другой информации в обязательном порядке уточнить данную информацию у архитектора/дизайнера - автора проекта.
5. При всех возникающих вопросах относительно решений, представленных на данном листе, обращаться к архитектору/дизайнеру - автору проекта

14.02.2024г. Этап 1. Схемы фасадов, виды 3-3, 4-4. Вариант 1. М 1:100



14.02.2024г. Этап 1. Общие стилевые решения (коллаж). Вариант 1.

«Художественная концепция оформления фасадов плавучего ресторана, расположенного по адресу: г. Челябинск, Свердловский проспект, 51А, рядом с КРК «Мегаполис»

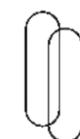

ГАЛИМОВЫ  
ЭКОЛОГИЧЕСКАЯ  
АРХИТЕКТУРА




14.02.2024г. Этап 1. Общие стилевые решения (коллаж). Вариант 1.


«Художественная концепция оформления фасадов плавучего ресторана, расположенного по адресу: г. Челябинск, Свердловский проспект, 51А, рядом с КРК «Мегаполис»




ГАЛИМОВЫ  
ЭКОСТРОИТЕЛЬСТВО  
ИНТЕРЬЕР-ДИЗАЙН

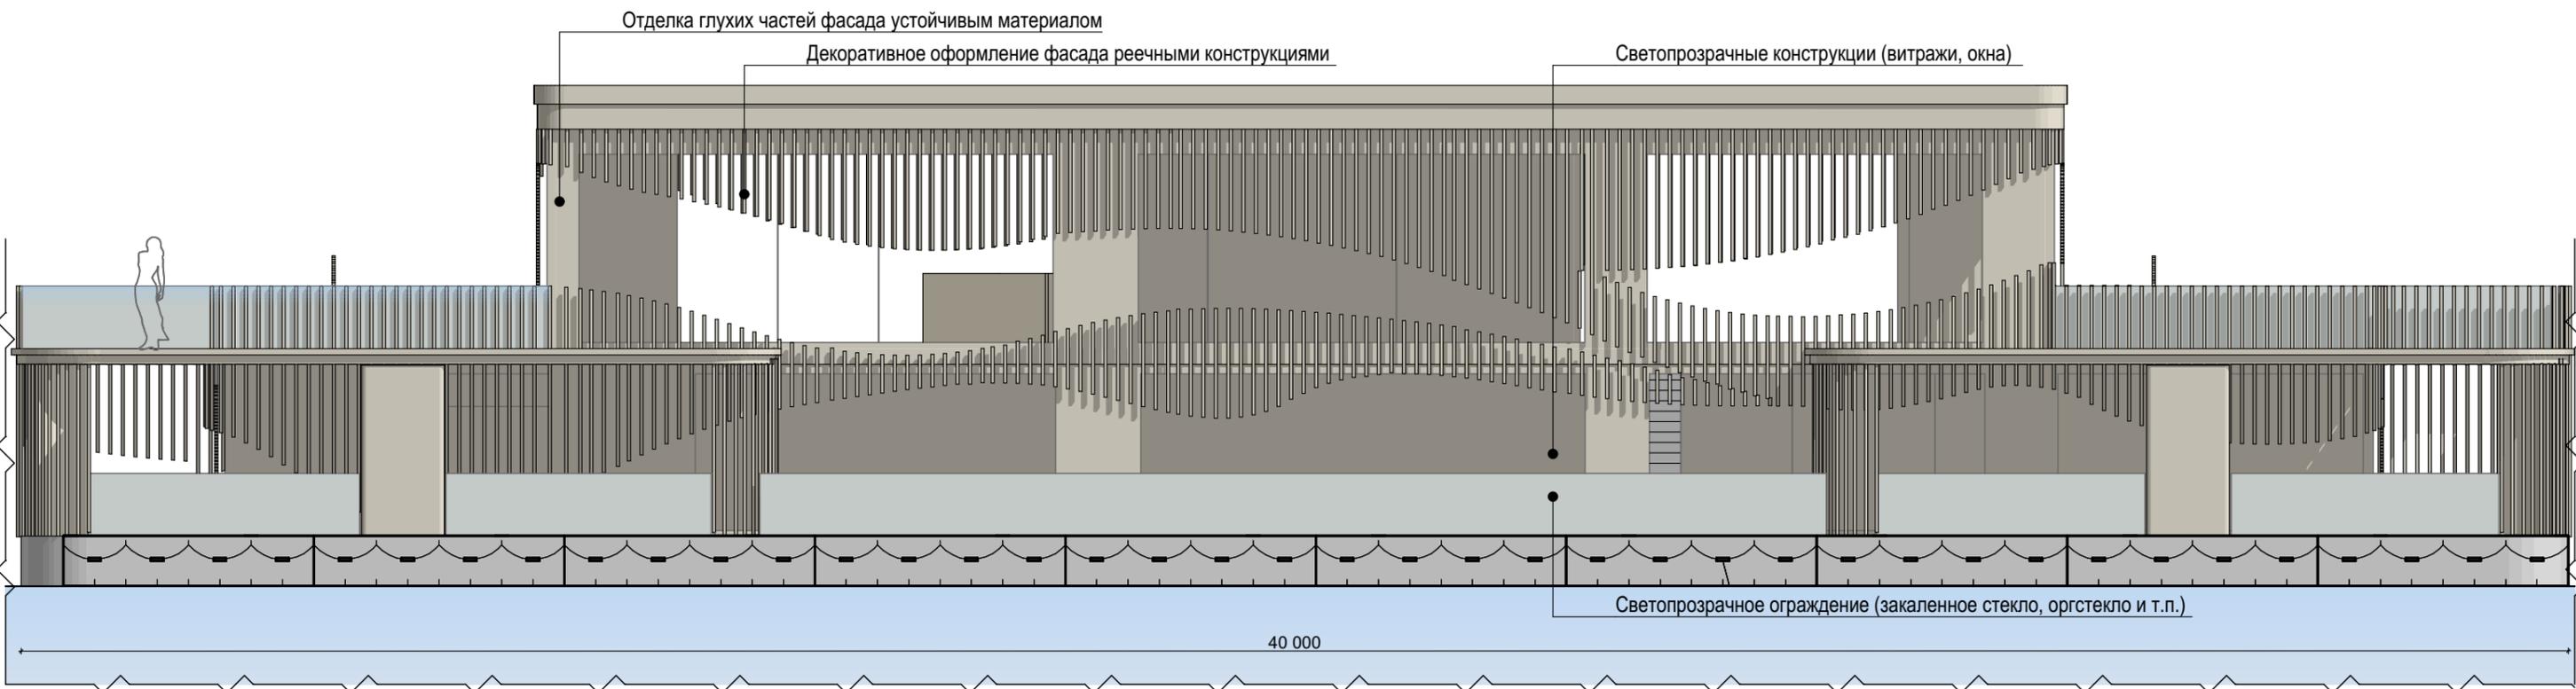

Аналог устойчивого материала для отделки глухих частей фасадов (керамогранит, камень и тп)

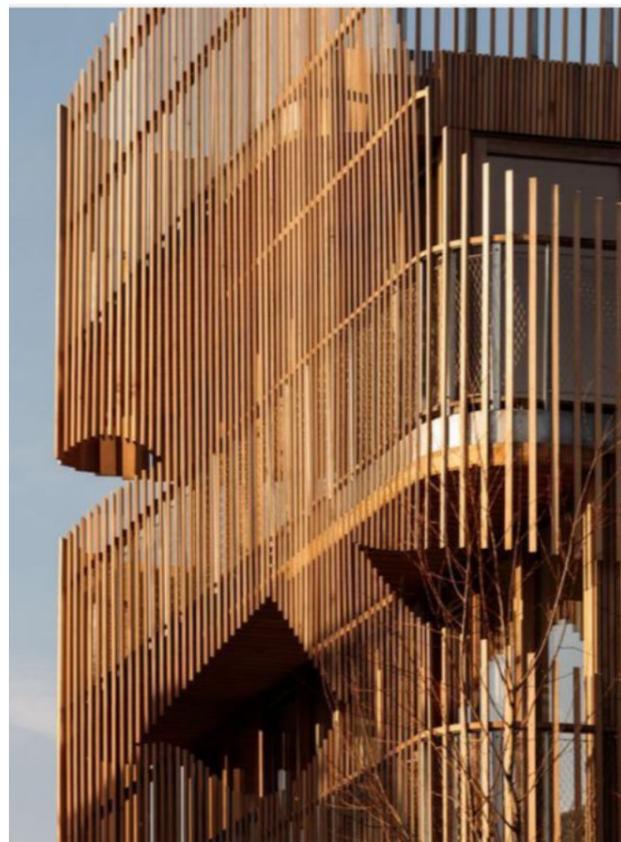


Аналоги оформления глухих частей фасадов речными элементами

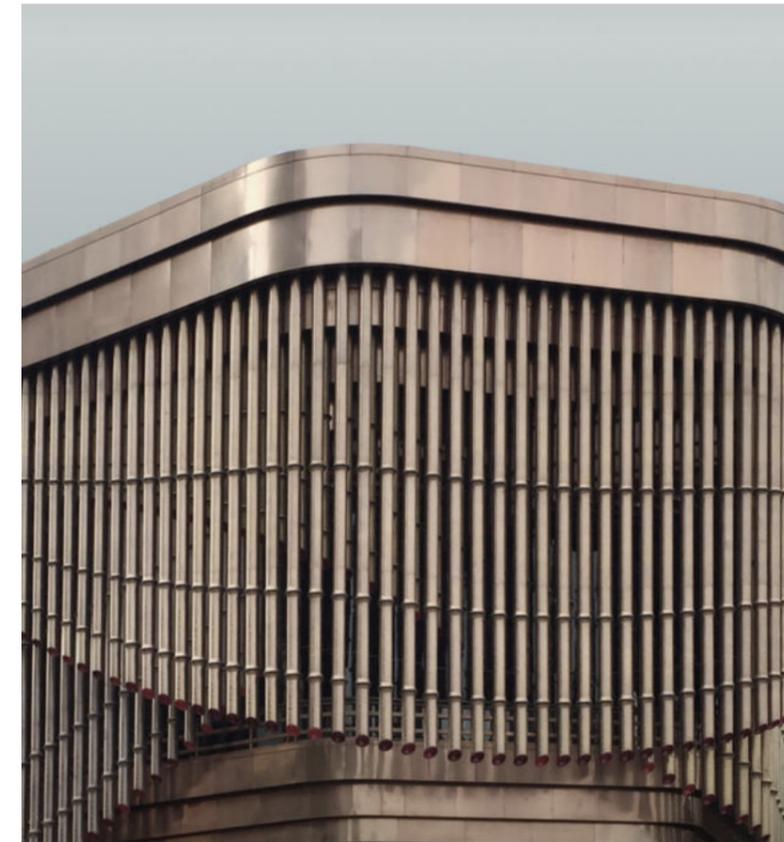

Примечания:

1. Данный лист и указанная на нем информация носит общий ознакомительный характер и не подлежит передачи в реализацию до согласования Заказчика и выполнения полного комплекта рабочей документации.
2. Размеры и привязки элементов декора даны ориентировочно. Окончательные размеры элементов декора уточняются по фактически выбранным Заказчиком позициям на стадии комплектации или авторского надзора.
3. Размеры, обозначенные одной буквой, равны между собой.
4. При отсутствии возможно необходимых размеров, привязок, отметок и другой информации в обязательном порядке уточнить данную информацию у архитектора/дизайнера - автора проекта.
5. При всех возникающих вопросах относительно решений, представленных на данном листе, обращаться к архитектору/дизайнеру - автору проекта.

14.02.2024г. Этап 1. Схема фасада, вид 1-1. Вариант 2. М 1:100

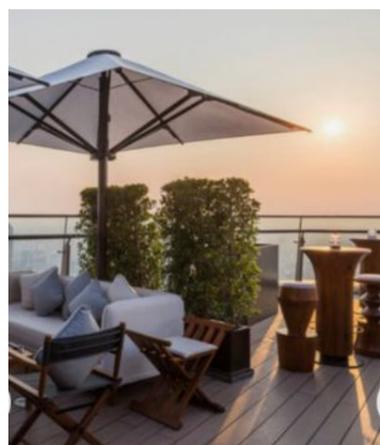

Аналоги использования солнцезащитных зонтов на верхней палубе





Фрагмент фасада с решением по формлению навеса

Примечания:

1. Данный лист и указанная на нем информация носит общий ознакомительный характер и не подлежит передаче в реализацию до согласования Заказчика и выполнения полного комплекта рабочей документации.
2. Размеры и привязки элементов декора даны ориентировочно. Окончательные размеры элементов декора уточняются по фактически выбранным Заказчиком позициям на стадии комплектации или авторского надзора.
3. Размеры, обозначенные одной буквой, равны между собой.
4. При отсутствии возможно необходимых размеров, привязок, отметок и другой информации в обязательном порядке уточнить данную информацию у архитектора/дизайнера - автора проекта.
5. При всех возникающих вопросах относительно решений, представленных на данном листе, обращаться к архитектору/дизайнеру - автору проекта

14.02.2024г. Этап 1. Схема фасада, вид 2-2. Вариант 2. М 1:100

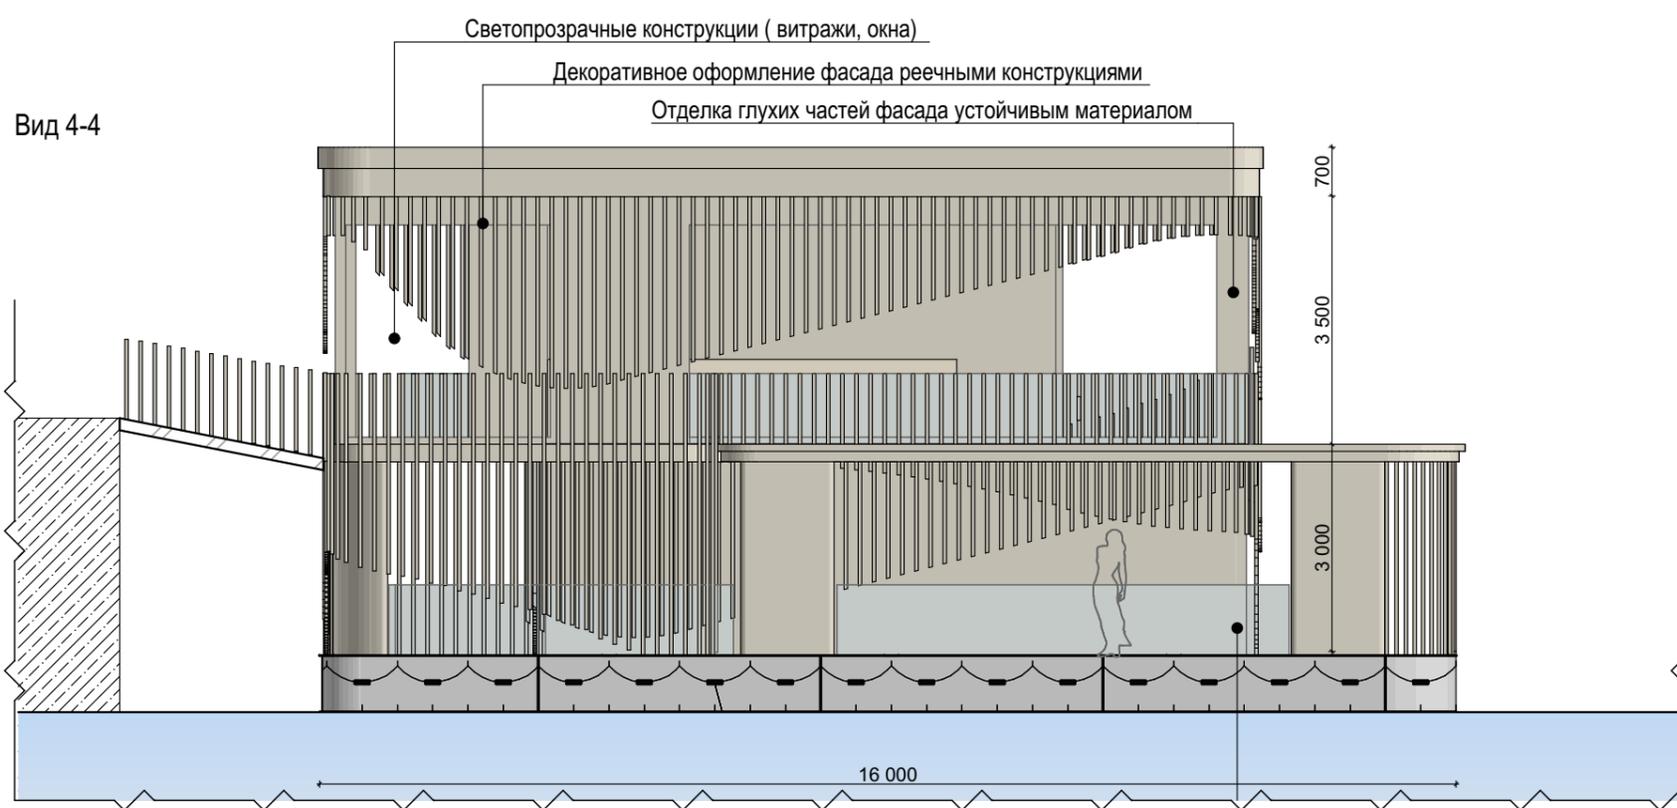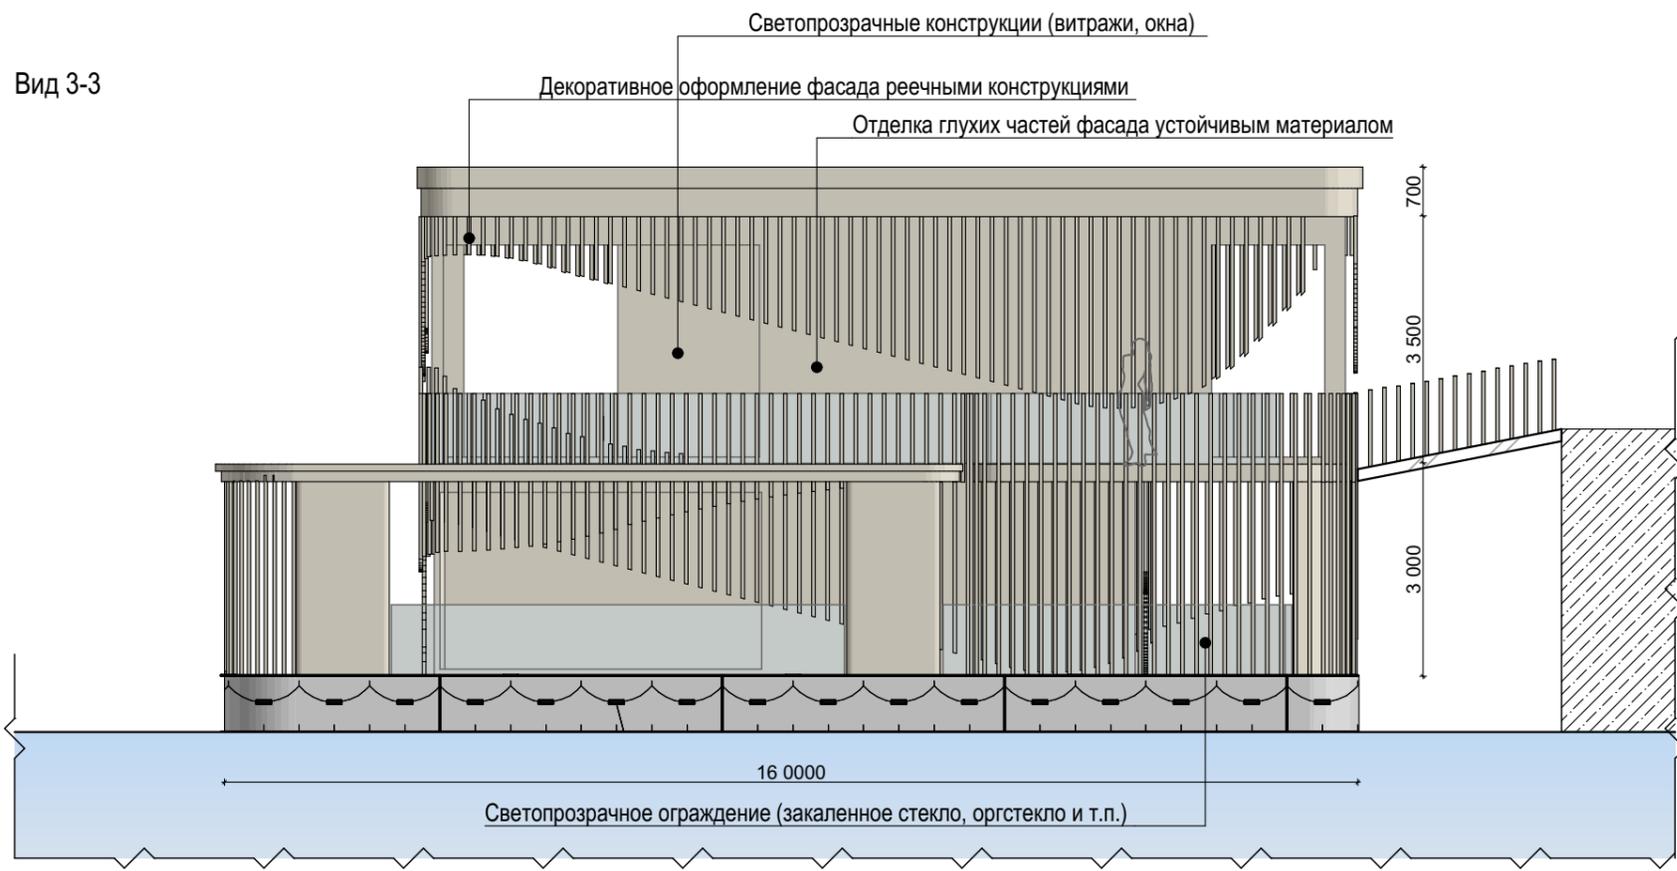

Примечания:

1. Данный лист и указанная на нем информация носит общий ознакомительный характер и не подлежит передачи в реализацию до согласования Заказчика и выполнения полного комплекта рабочей документации.
2. Размеры и привязки элементов декора даны ориентировочно. Окончательные размеры элементов декора уточняются по фактически выбранным Заказчиком позициям на стадии комплектации или авторского надзора.
3. Размеры, обозначенные одной буквой, равны между собой.
4. При отсутствии возможно необходимых размеров, привязок, отметок и другой информации в обязательном порядке уточнить данную информацию у архитектора/дизайнера - автора проекта.
5. При всех возникающих вопросах относительно решений, представленных на данном листе, обращаться к архитектору/дизайнеру - автору проекта

14.02.2024г. Этап 1. Схема фасада вид 3-3, 4-4. Вариант 2. М 1:100





14.02.2024г. Этап 1. Общие стиливые решения (коллаж). Вариант 2 - светлая отделка стен.

«Художественная концепция оформления фасадов плавучего ресторана, расположенного по адресу: г. Челябинск, Свердловский проспект, 51А, рядом с КРК «Мегаполис»




ГАЛИМОВЫ  
АРХИТЕКТУРА И ДИЗАЙН



14.02.2024г. Этап 1. Общие стилевые решения (коллаж). Вариант 2 - темная отделка стен.

«Художественная концепция оформления фасадов плавучего ресторана, расположенного по адресу: г. Челябинск, Свердловский проспект, 51А, рядом с КРК «Мегаполис»

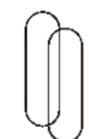

ГАЛИМОВЫ  
АРХИТЕКТУРА И ДИЗАЙН