


Инв. N подл.	Подпись и дата	Взам. инв. N

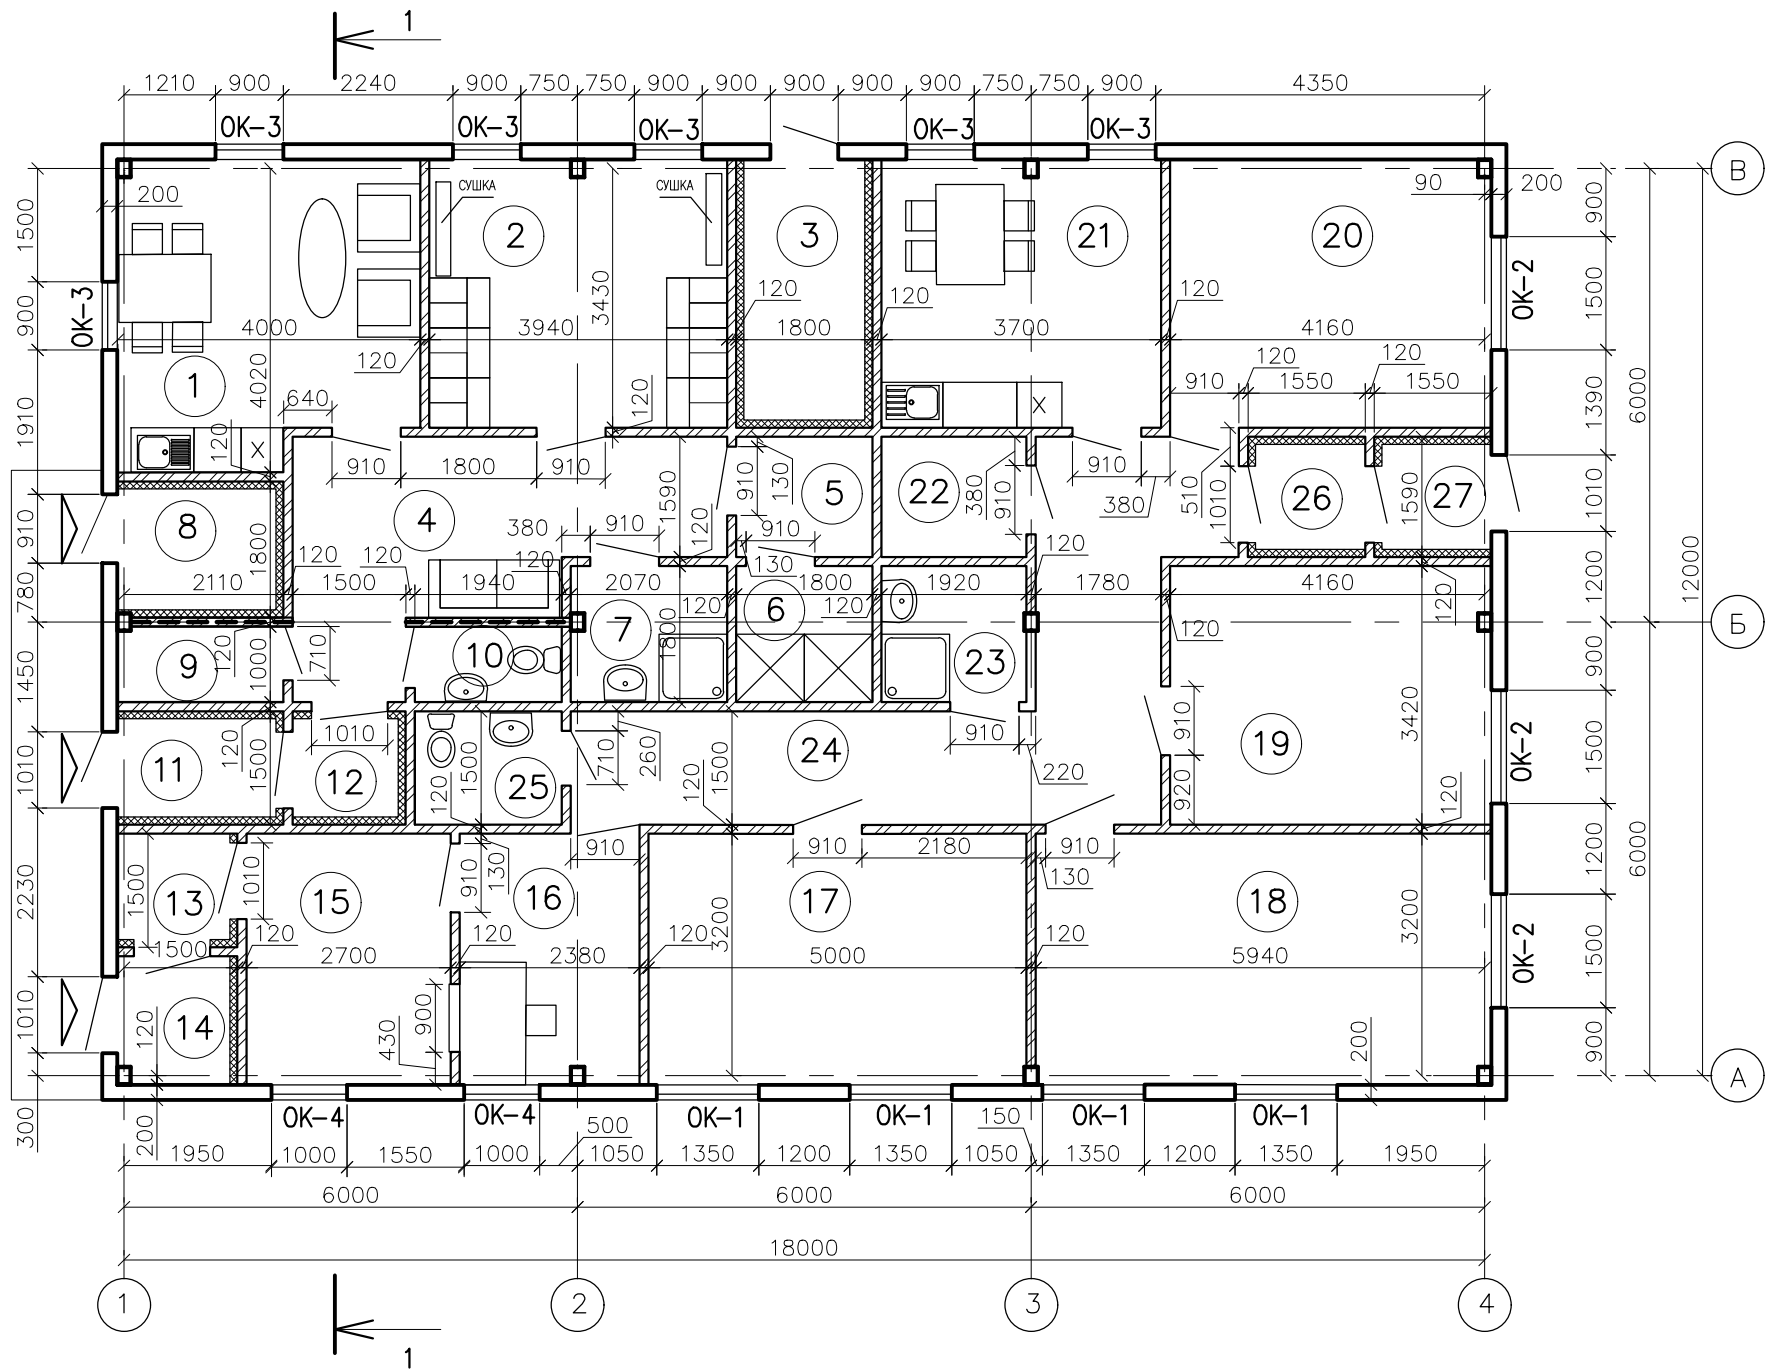

ОСНОВНЫЕ ТЕХНИКО-ЭКОНОМИЧЕСКИЕ ПОКАЗАТЕЛИ

№ п/п	Наименование	Количество
1	Количество работающих	10 чел.
2	Общая площадь	222,08м2
3	Площадь застройки	231,74м2
4	Строительный объем	862,83м3

ЭКСПЛИКАЦИЯ ПОМЕЩЕНИЙ

N помещ.	Наименование	Площадь м2	Кат. пом.
1	Комната отдыха для рабочих	15,50	
2	Гардероб для рабочих	13,94	
3	Электрощитовая	5,52	
4	Коридор	13,67	
5	Преддушевая	2,86	
6	Душевая	3,24	
7	Комната уборочного инвентаря	3,68	
8	Водомерный узел	3,36	
9	Комната хранения инструментов	2,18	
10	Санузел	1,93	
11	Тамбур	2,73	
12	Тамбур	1,81	
13	Тамбур	2,08	
14	Тамбур	2,48	
15	Помещение для клиентов	8,96	
16	Кабинет весовщика, кассира	7,85	
17	Кабинет	16,58	
18	Кабинет	19,96	
19	Переговорная	14,49	
20	Кабинет	15,04	
21	Комната отдыха для сотрудников	13,09	
22	Гардероб для сотрудников	3,02	
23	Комната уборочного инвентаря	3,44	
24	Коридор	19,36	
25	Санузел	2,91	
26	Тамбур	2,02	
27	Тамбур	2,02	

						1711 – АР			
						АБК и площадки приема и складирования металлического лома по адресу: Кемеровская область, г. Кемерово, юго-западнее ул. Заводской и ул. Красноармейской.			
Изм.	N уч.	Лист	N док.	Подпись	Дата		Стадия	Лист	Листов
ГИП		Кириянов					Р	2	
Разработал		Пыж							
Проверил		Павлова							
Норм. контр.		Кириянов				Кладочный план. Масштаб 1:100	ООО "ДОМ АРХИТЕКТОРА"		