


СПЕЦИФИКАЦИЯ ЭЛЕМЕНТОВ ЗАПОЛНЕНИЯ ОКОННЫХ И ДВЕРНЫХ ПРОЕМОВ

Поз.	Обозначение	Наименование	Кол-во	Приме-чание
Окна				
ОК-1	ГОСТ 30674-99	Оконный блок ОП П1 13,5-15 (4М _т -12-4М _т -12-4М _т) ПО ВК	4	
	ГОСТ 30673-2013	Подоконная доска 1450x200	6	
ОК-2	ГОСТ 30674-99	Оконный блок ОП П1 15-15 (4М _т -12-4М _т -12-4М _т) ПО ВК	4	
	ГОСТ 30673-2013	Подоконная доска 1600x200	4	
ОК-3	ГОСТ 30674-99	Оконный блок ОП П1 9-15 (4М _т -12-4М _т -12-4М _т) ПО ВК	4	
	ГОСТ 30673-2013	Подоконная доска 1000x300	4	
ОК-4	ГОСТ 30674-99	Оконный блок ОП П1 10.0-21 (4М-12-4М-12-4М) ПО ВК	4	
	ГОСТ 30673-2013	Подоконная доска 1100x300	4	
Двери				
1	ГОСТ 6629-88	Дверной блок ДГ 21-9п	6	
2	ГОСТ 6629-88	Дверной блок ДГ 21-9л	7	
3	ГОСТ 6629-88	Дверной блок ДГ 21-7п	2	
4	ГОСТ 6629-88	Дверной блок ДГ 21-7л	1	
5	ГОСТ 30970-2014	ДПН О,У,Прз,Пр,Оп,Двз,Кз,Р 2100x1010	1	огнестойкое стекло
6	ГОСТ 30970-2014	ДПН О,У,Прз,Л,Оп,Двз,Кз,Р 2100x1010	2	огнестойкое стекло
7	ГОСТ 30970-2014	ДПТ О,У,Прз,Пр,Оп,Двз,Кз,Р 2100x1010	4	огнестойкое стекло
8	ГОСТ 30970-2014	ДПТ О,У,Прз,Л,Оп,Двз,Кз,Р 2100x1010	2	огнестойкое стекло
9	ГОСТ Р 57327-16	ДПС 2100*910 предел огнестойк EI30	1	
10	ГОСТ 31173-2016	ДСН 2100*910 А,Л,Прз,Н,Псп	1	

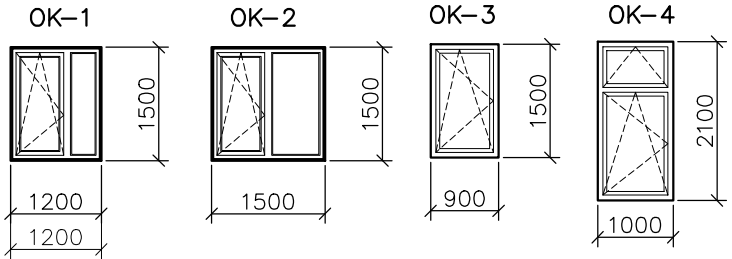

ОБОЗНАЧЕНИЯ МАРКИРОВКИ ДВЕРНЫХ БЛОКОВ

- ДПН-дверной блок из ПВХ-профилей наружный
ДПТ-дверной блок из ПВХ-профилей тамбурный
О-остекленный
У-усиленный
Прз-с порогом
Пр-правого открывания
Л-левого открывания
Оп-однопольный
Двз-взломостойчивый
Кз-с замкнутой коробкой
Р-распашной
Н-открывание наружу
Псп-с дверным полотном типа сендвич

1. Экспликацию помещений см. лист 2
2. Экспликацию полов см. лист 6

УСЛОВНЫЕ ОБОЗНАЧЕНИЯ

- 16 Наименование помещения
2 Марка двери
1 Конструкция пола
ОК-1 Марка окна

Изм.	N уч.	Лист	Nгоск.	Погнись	Дата				
ГИП		Кириянов						Стадия	Лист
Разработал		Пыж						Р	5
Проверил		Павлова							
Норм.контр.		Кириянов				План отделочных работ. Ведомость заполнения оконных и дверных проемов.		ООО "ДОМ АРХИТЕКТОРА"	