
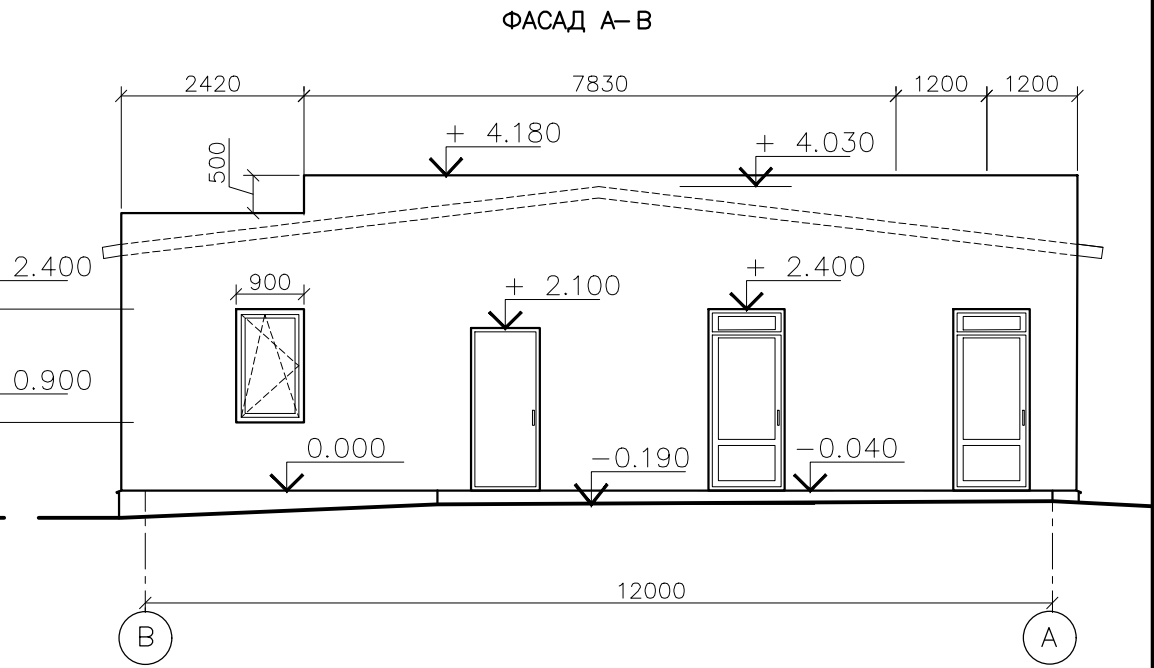
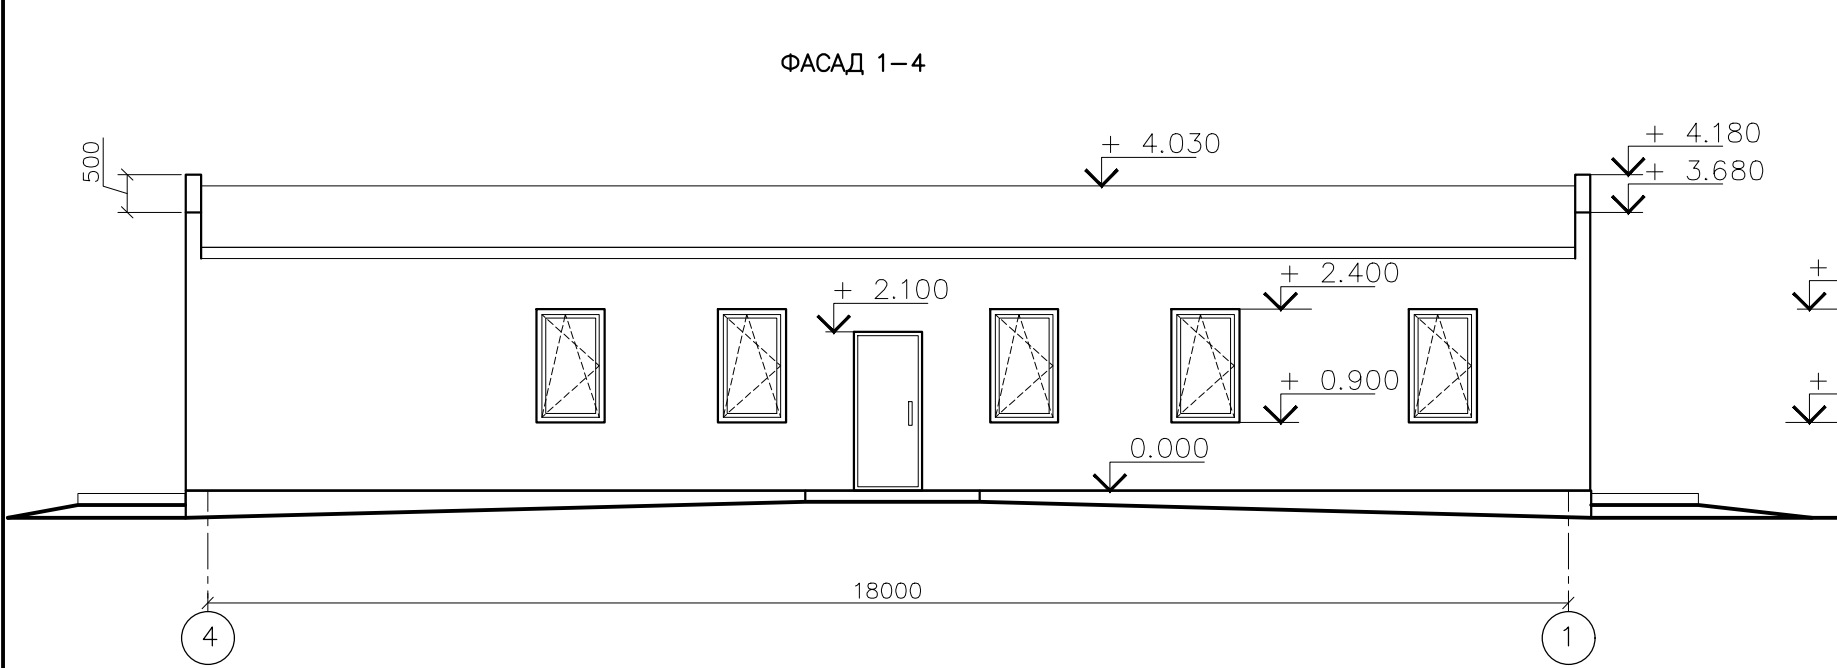
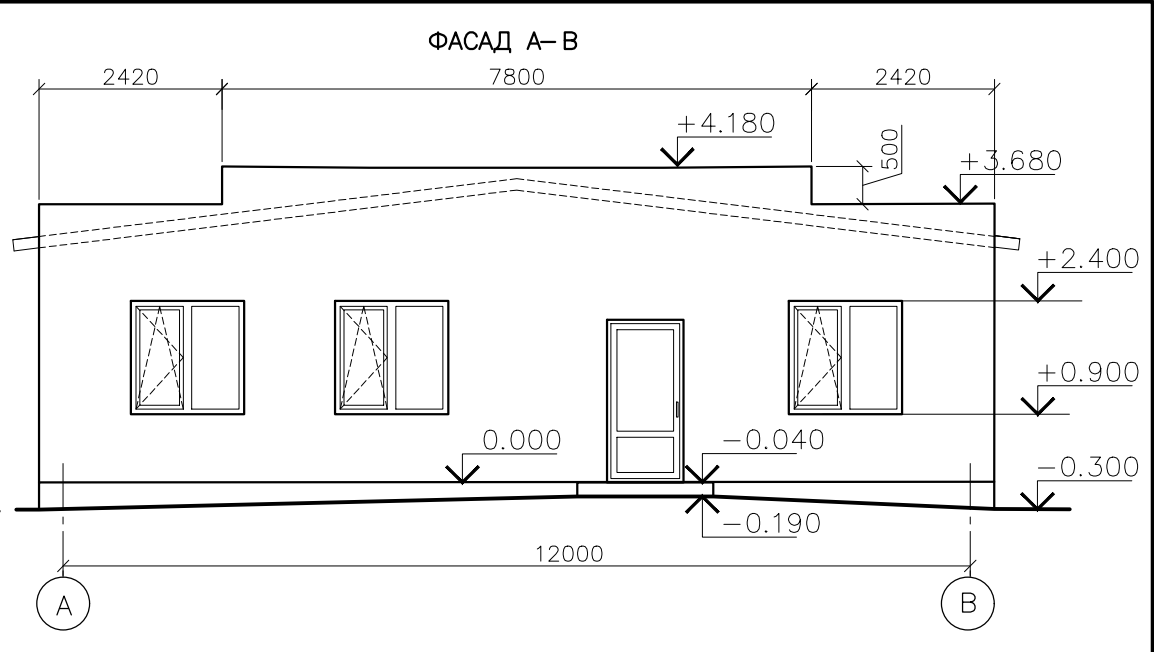


Инв. N подл.	Подпись и дата	Взам. инв. N

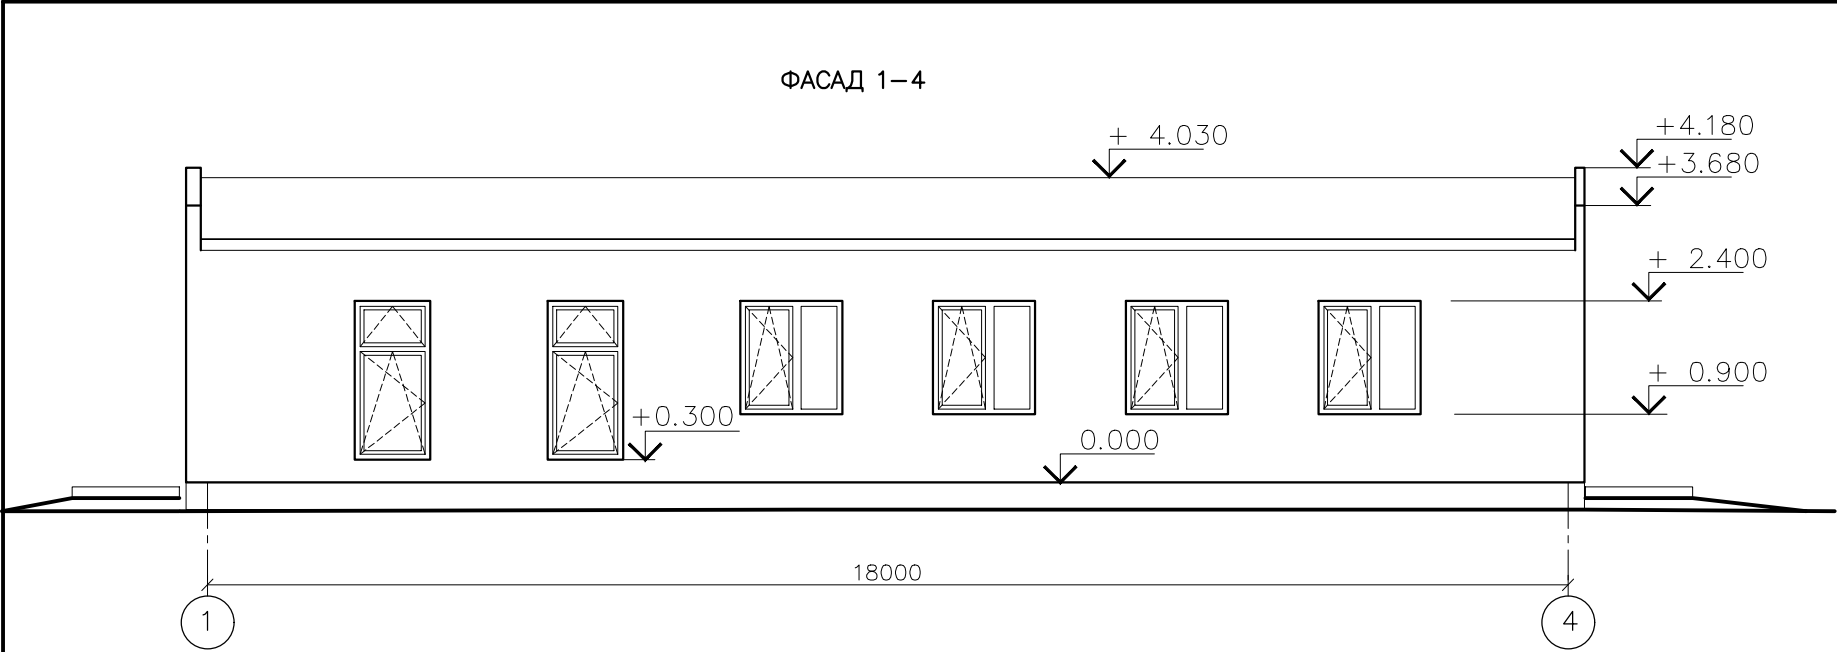

						1711 – АР				
						АБК и площадки приема и складирования металлического лома по адресу: Кемеровская область, г. Кемерово, юго– западное ул.Заводской и ул.Красноармейской.				
Изм.	N уч.	Лист	N док.	Подпись	Дата			Стадия	Лист	Листов
ГИП		Кирьянов						Р	4	
Разработал		Пыж				Фасад 1–4. Фасад 4–1. Фасад А–В. Фасад В–А. Масштаб 1:100		ООО "ДОМ АРХИТЕКТОРА"		
Проверил		Павлова								
Норм. контр.		Кирьянов								