

Видовая точка - 1



СОГЛАСОВАНО

СОГЛАСОВАНО

Взам. инв. N

Подпись и дата

Инв. N подл.

АРХИВНЫЙ N

ИЗМ.	КОП.УЧ.	ЛИСТ	№ ДОК.	ПОДП.	ДАТА				
ГЕН. ДИРЕКТ.									
ГАП						СТАДИЯ	ЛИСТ	ЛИСТОВ	
						ЭП	22	30	
ИСПОЛНИЛ						Видовая точка - 1. Зал обслуживания физических лиц.			
Н. КОНТР.									

Видовая точка - 2



СОГЛАСОВАНО

СОГЛАСОВАНО

Взам. инв. N

Подпись и дата

Инв. N подл.

АРХИВНЫЙ N

						Шифр: 03-2010		Марка: AP	
						Заказчик: Банк "Возрождение" (ОАО)			
ИЗМ.	КОЛ.УЧ.	ЛИСТ	№ ДОК.	ПОДП.	ДАТА				
ГЕН. ДИРЕКТ.									
ГАП							СТАДИЯ	ЛИСТ	ЛИСТОВ
ГИП							ЭП	23	30
ИСПОЛНИЛ									
Н. КОНТР.									
						Видовая точка - 2. Зона менеджеров розницы.			

Видовая точка - 3



СОГЛАСОВАНО							
СОГЛАСОВАНО							
Взам. инв. N							
Подпись и дата							
Инв. N подл.							

АРХИВНЫЙ N

ИЗМ.	КОП.УЧ.	ЛИСТ	№ ДОК.	ПОДП.	ДАТА				
ГЕН. ДИРЕКТ.									
ГАП						СТАДИЯ		ЛИСТ	ЛИСТОВ
ГИП						ЭП		24	30
ИСПОЛНИЛ						Видовая точка - 3. Зал обслуживания юридических лиц.			
Н. КОНТР.									

Видовая точка - 4



АРХИВНЫЙ N

СОГЛАСОВАНО	
СОГЛАСОВАНО	
Взам. инв. N	
Подпись и дата	
Инв. N подл.	

ИЗМ.	КОЛ.УЧ.	ЛИСТ	№ ДОК.	ПОДП.	ДАТА						
ГЕН. ДИРЕКТ.											
ГАП									СТАДИЯ	ЛИСТ	ЛИСТОВ
ГИП									ЭП	25	30
ИСПОЛНИЛ											
Н. КОНТР.											
Видовая точка - 4. Приемная.											

Видовая точка - 5




АРХИВНЫЙ N

СОГЛАСОВАНО						
СОГЛАСОВАНО						
Взам. инв. N						
Подпись и дата						
Инв. N подл.						

ИЗМ.	КОП.УЧ.	ЛИСТ	№ ДОК.	ПОДП.	ДАТА					
ГЕН. ДИРЕКТ.										
ГАП						СТАДИЯ	ЛИСТ	ЛИСТОВ		
ГИП						ЭП	26	30		
ИСПОЛНИЛ										
Н. КОНТР.										
Видовая точка - 5. Кабинет управляющего.										

Видовая точка - 6

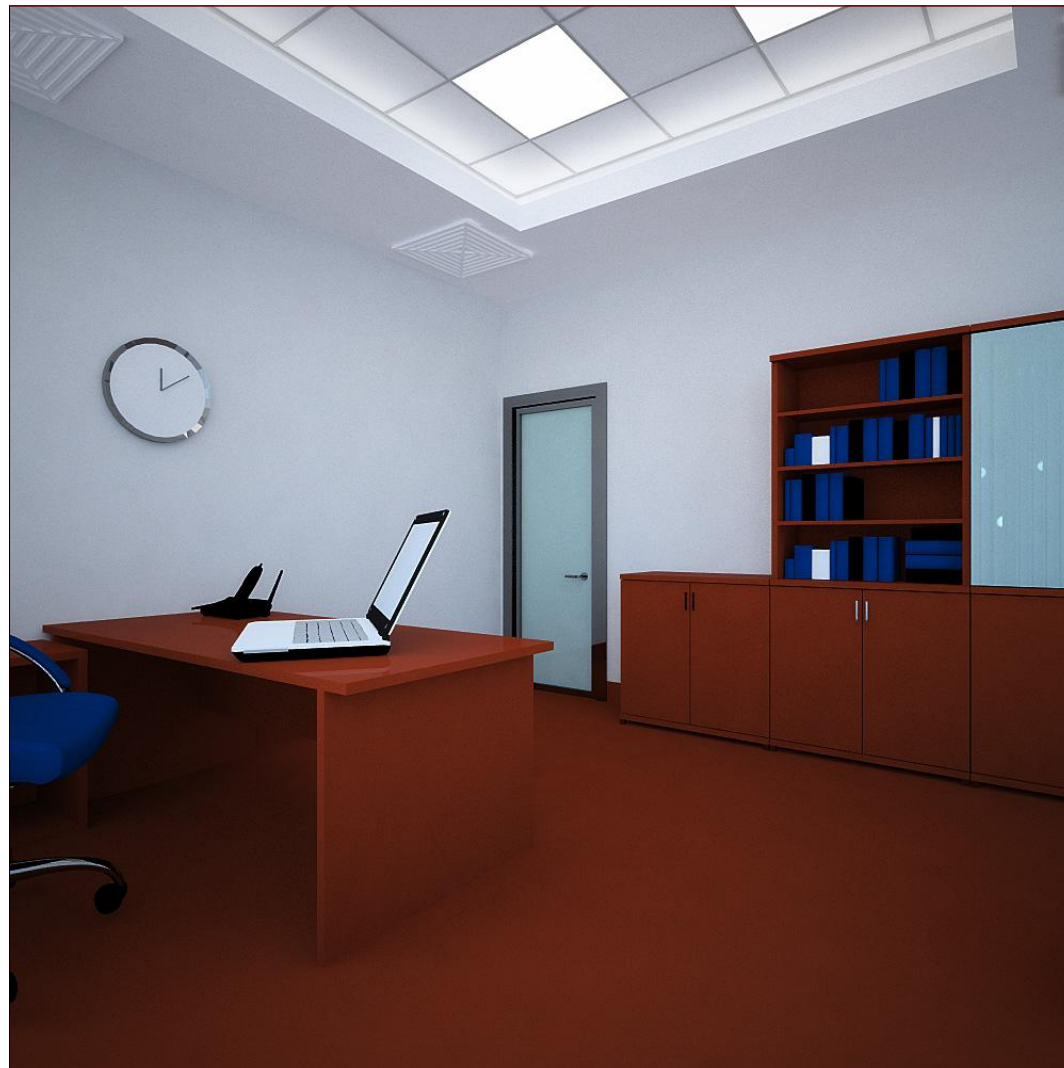

СОГЛАСОВАНО

СОГЛАСОВАНО

Взам. инв. N

Подпись и дата

Инв. N подл.

АРХИВНЫЙ N

ИЗМ.	КОЛ.УЧ.	ЛИСТ	№ ДОК.	ПОДП.	ДАТА			
ГЕН. ДИРЕКТ.								
ГАП						СТАДИЯ	ЛИСТ	ЛИСТОВ
ГИП						ЭП	27	30
ИСПОЛНИЛ						Видовая точка - 6. Кабинет управляющего.		
Н. КОНТР.								

Видовая точка - 7



АРХИВНЫЙ N

ИЗМ.	КОП.УЧ.	ЛИСТ	№ ДОК.	ПОДП.	ДАТА				
ГЕН. ДИРЕКТ.									
ГАП						СТАДИЯ		ЛИСТ	ЛИСТОВ
ГИП						ЭП		28	30
ИСПОЛНИЛ						Видовая точка - 7. Переговорная.			
Н. КОНТР.									

СОГЛАСОВАНО	
СОГЛАСОВАНО	
Взам. инв. N	
Подпись и дата	
Инв. N подл.	

Видовая точка - 8



СОГЛАСОВАНО

СОГЛАСОВАНО

Взам. инв. N

Подпись и дата

Инв. N подл.

АРХИВНЫЙ N

ИЗМ.	КОП.УЧ.	ЛИСТ	№ ДОК.	ПОДП.	ДАТА			
ГЕН. ДИРЕКТ.								
ГАП						СТАДИЯ	ЛИСТ	ЛИСТОВ
ГИП						ЭП	29	30
ИСПОЛНИЛ						Видовая точка - 8. Переговорная.		
Н. КОНТР.								

Видовая точка - 9



АРХИВНЫЙ N

ИЗМ.	КОП.УЧ.	ЛИСТ	№ ДОК.	ПОДП.	ДАТА				
ГЕН. ДИРЕКТ.									
ГАП						СТАДИЯ	ЛИСТ	ЛИСТОВ	
						ЭП	30	30	
ИСПОЛНИЛ						Видовая точка - 9. Комната управл. корпоратив. и розницей, юрид. служба			
Н. КОНТР.									

СОГЛАСОВАНО											
СОГЛАСОВАНО											
Взам. инв. N											
Подпись и дата											
Инв. N подл.											