

Наименование документа: ЗАКЛЮЧЕНИЕ ПО РЕЗУЛЬТАТАМ ОБСЛЕДОВАНИЯ нежилого здания пожарного депо с административной частью 4-ой пожарно-спасательной частью Главного управления МЧС России по Луганской Народной Республике, находящегося по адресу: ЛНР г.Луганск, ул.Эстонская,5

Обозначение ЗРО-14/2112/23

Статус  
ФИН


Ред.  
01

Дата  
15.02.2024г

Дефекты: Электроприборы изношены, кабельные линии различных диаметров, имеются скрутки.

Техническое состояние системы электроснабжения – ограниченно-работоспособное.

### 2.21.19. Обмерные чертежи гаража

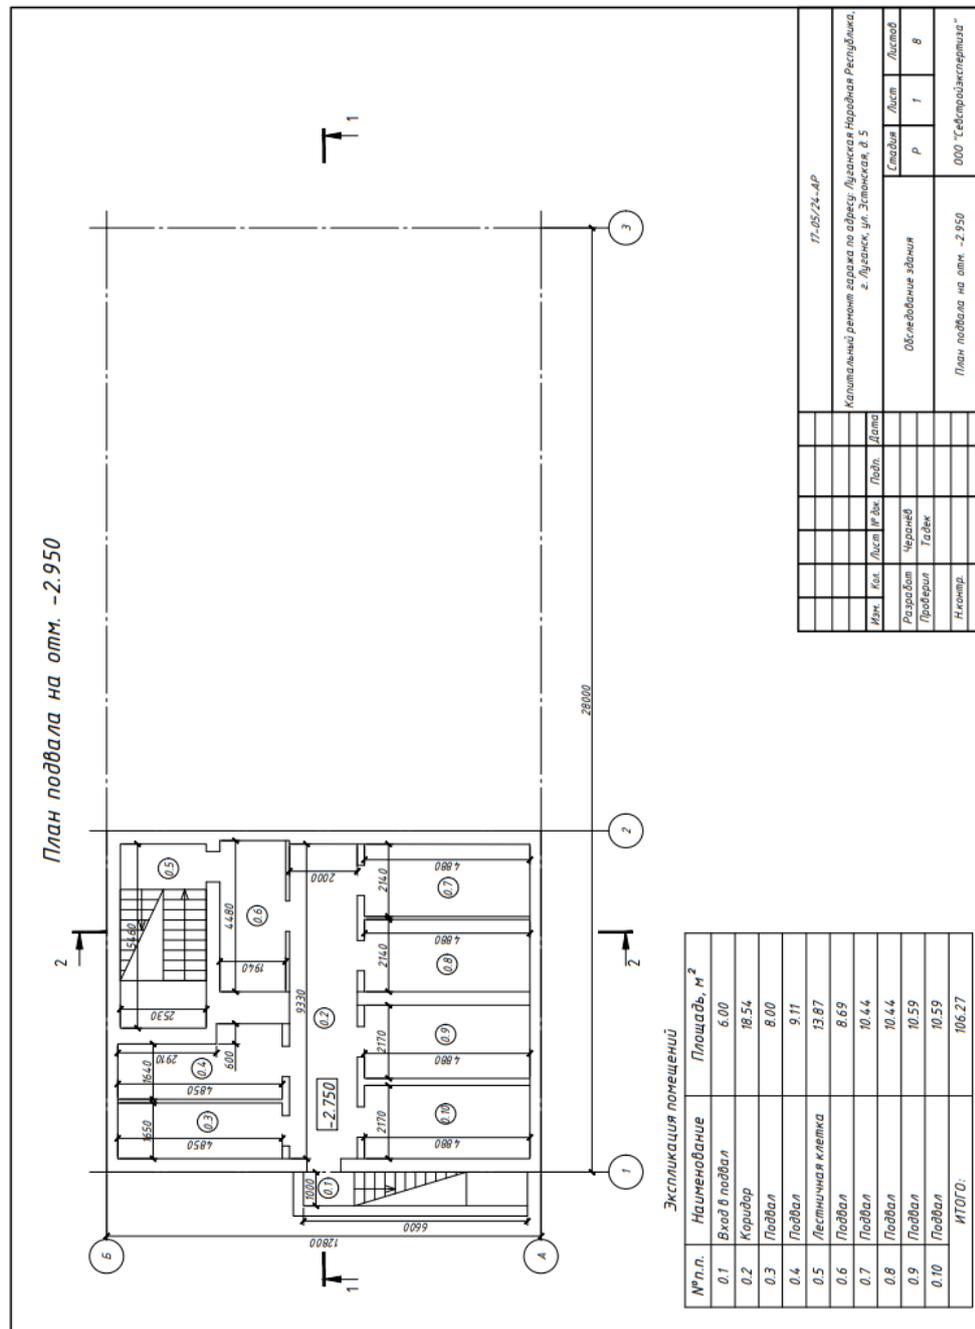


Наименование документа: ЗАКЛЮЧЕНИЕ ПО РЕЗУЛЬТАТАМ ОБСЛЕДОВАНИЯ нежилого здания пожарного депо с административной частью 4-ой пожарно-спасательной частью Главного управления МЧС России по Луганской Народной Республике, находящегося по адресу: ЛНР г.Луганск, ул.Эстонская,5

Обозначение ЗРО-14/2112/23

Статус  
ФИН

Ред.  
01

Дата  
15.02.2024г

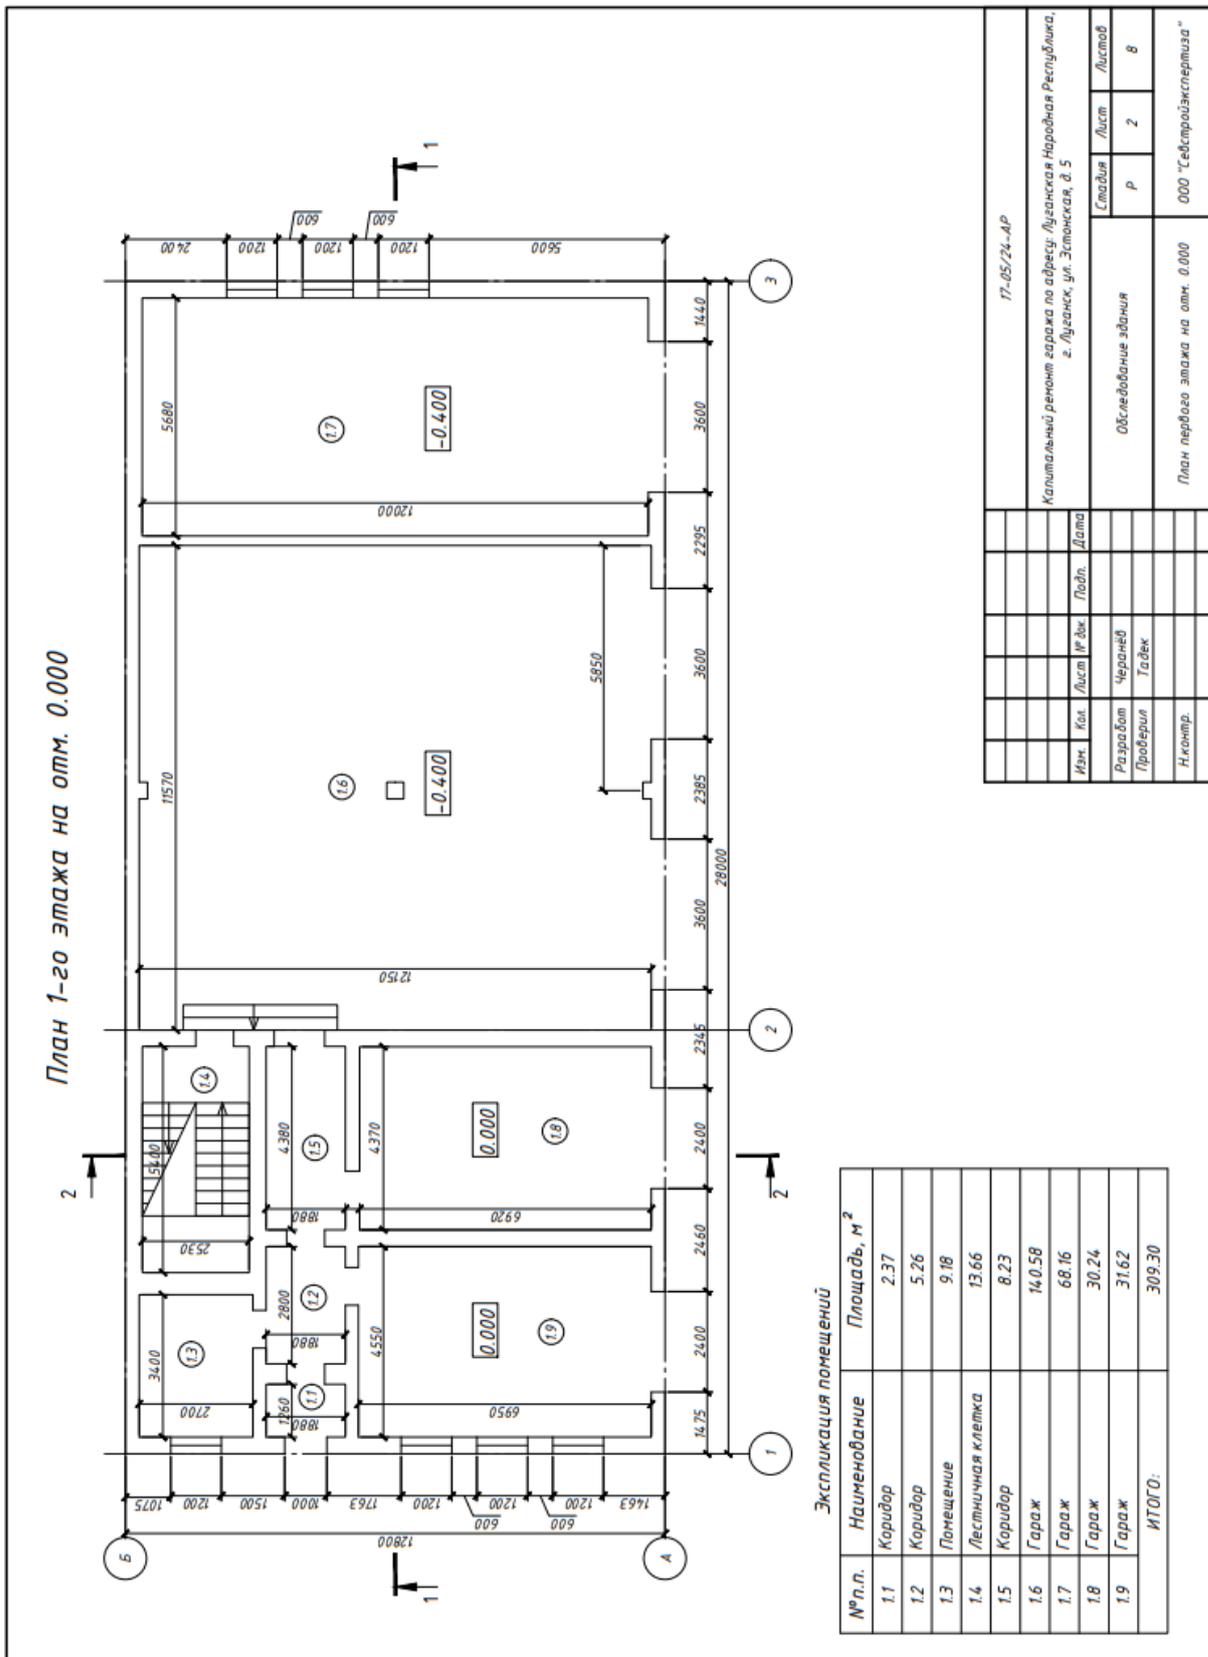




Наименование документа: ЗАКЛЮЧЕНИЕ ПО РЕ-  
ЗУЛЬТАТАМ ОБСЛЕДОВАНИЯ нежилого здания  
пожарного депо с административной частью 4-ой  
пожарно-спасательной частью Главного управления  
МЧС России по Луганской Народной Республике,  
находящегося по адресу: ЛНР г.Луганск, ул.Эстон-  
ская,5

Обозначение ЗРО-14/2112/23

Статус  
ФИН

Ред.  
01

Дата  
15.02.2024г

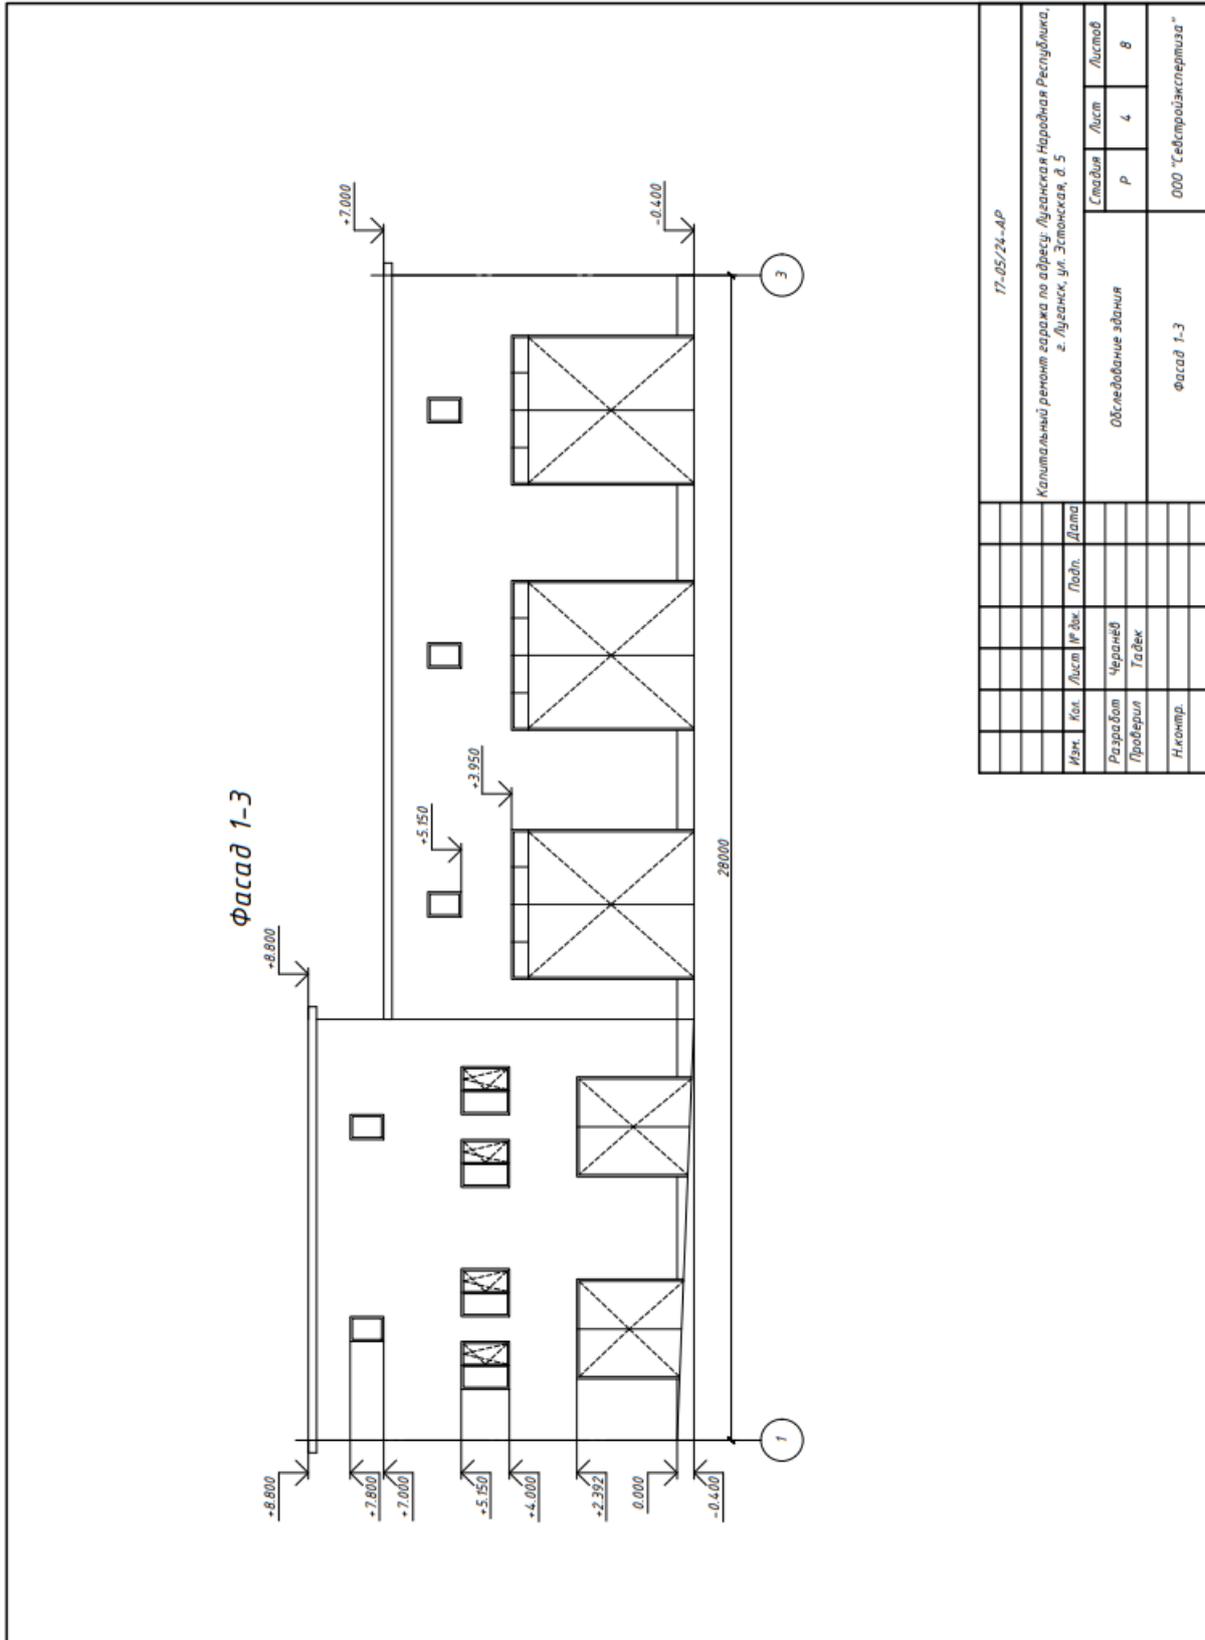

17.05/24-AP			
Капитальный ремонт гаража по адресу: Луганская Народная Республика, г. Луганск, ул. Эстонская, д. 5			
Обследование здания		Лист	Листов
Фасад 1-3		Р	4 8
000 "Севстройэкспертиза"			
Изм.	Кол.	Лист	№ док.
			Подп.
			Дата
Разработ	Чертаев		
Проверил	Тадек		
Н.контр.			


Наименование документа: ЗАКЛЮЧЕНИЕ ПО РЕЗУЛЬТАТАМ ОБСЛЕДОВАНИЯ нежилого здания пожарного депо с административной частью 4-ой пожарно-спасательной частью Главного управления МЧС России по Луганской Народной Республике, находящегося по адресу: ЛНР г.Луганск, ул.Эстонская,5

Обозначение ЗРО-14/2112/23

Статус  
ФИН

Ред.  
01

Дата  
15.02.2024г

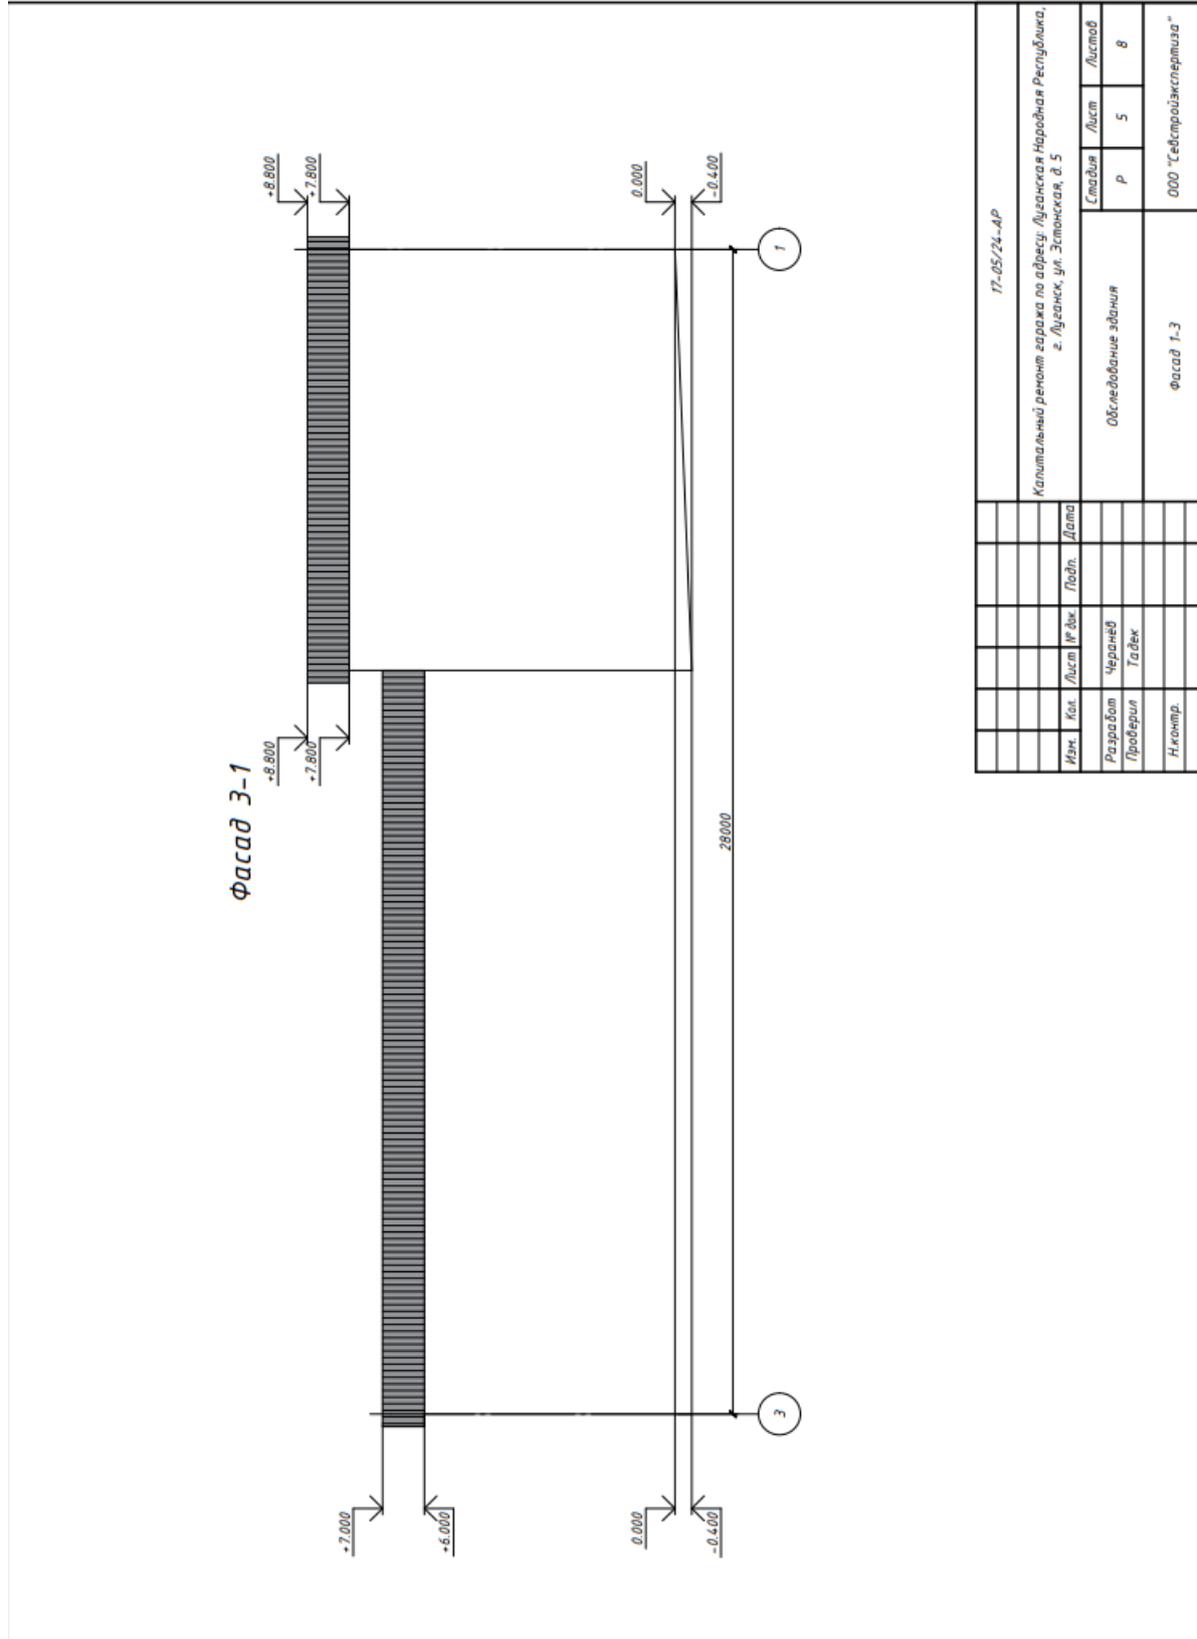

17-05/24-AP			
Капитальный ремонт гаража по адресу: Луганская Народная Республика, г. Луганск, ул. Эстонская, д. 5			
Обследование здания		Лист	Листов
Р	5	8	
Фасад 1-3		ООО "Севстройэкспертиза"	
Изм.	Кол.	Лист	№ док.
		Черновой	
		Проверки	Табл
		Исполн.	
		Год.	Дата




Наименование документа: ЗАКЛЮЧЕНИЕ ПО РЕ-  
ЗУЛЬТАТАМ ОБСЛЕДОВАНИЯ нежилого здания  
пожарного депо с административной частью 4-ой  
пожарно-спасательной частью Главного управления  
МЧС России по Луганской Народной Республике,  
находящегося по адресу: ЛНР г.Луганск, ул.Эстон-  
ская,5

Обозначение ЗРО-14/2112/23

Статус  
ФИН

Ред.  
01

Дата  
15.02.2024г

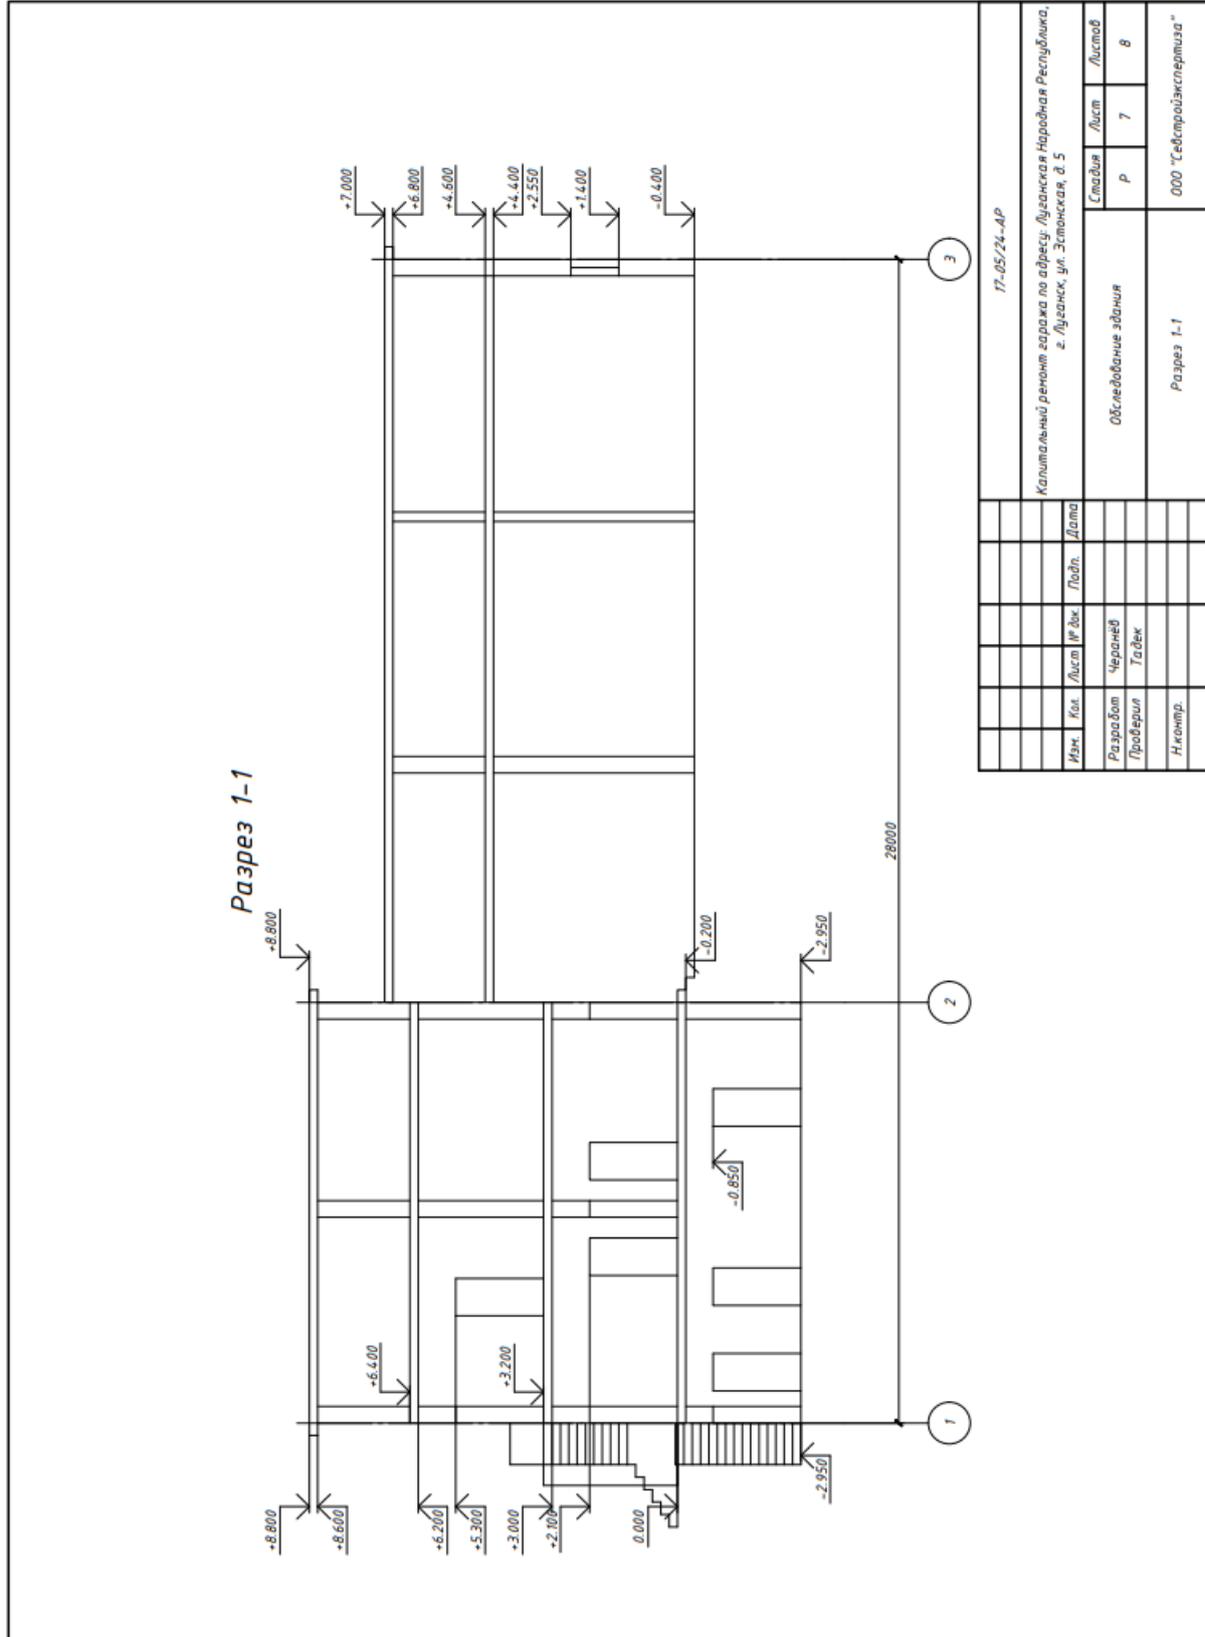

Наименование документа: ЗАКЛЮЧЕНИЕ ПО РЕ-  
ЗУЛЬТАТАМ ОБСЛЕДОВАНИЯ нежилого здания  
пожарного депо с административной частью 4-ой  
пожарно-спасательной частью Главного управления  
МЧС России по Луганской Народной Республике,  
находящегося по адресу: ЛНР г.Луганск, ул.Эстон-  
ская,5


Обозначение ЗРО-14/2112/23

Статус  
ФИН

Ред.  
01

Дата  
15.02.2024г

Разрез 2-2

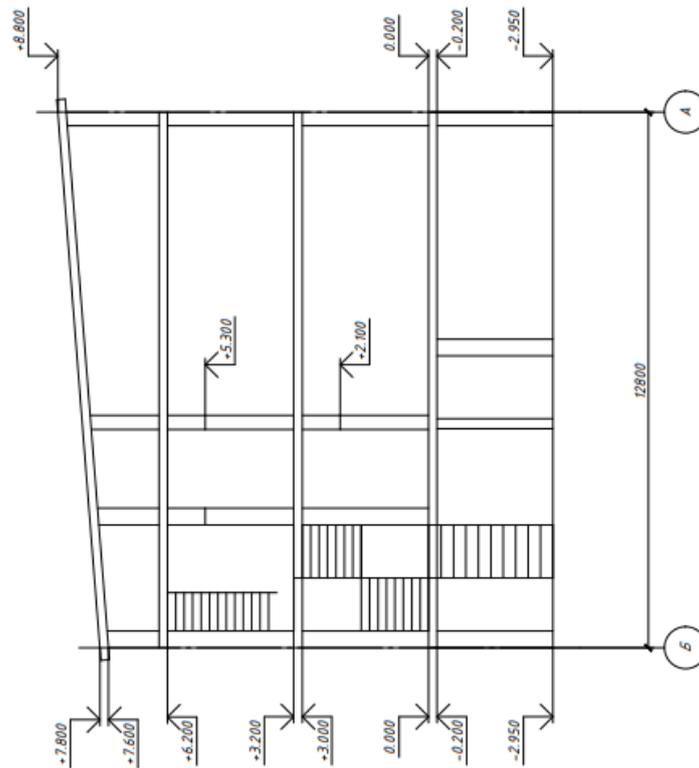

17-05/24-AP									
Капитальный ремонт гаража по адресу: Луганская Народная Республика, г. Луганск, ул. Эстонская, д. 5									
Обследование здания									
Разрез 2-2									
000 "Севстройэкспертиза"									
Изм.	Кол.	Лист	№ Вск.	Подп.	Дата	Стадия	Лист	Листов	
						Р	8	8	
Разработ		Чертеж							
Проверил		Табек							
Н.контр.									