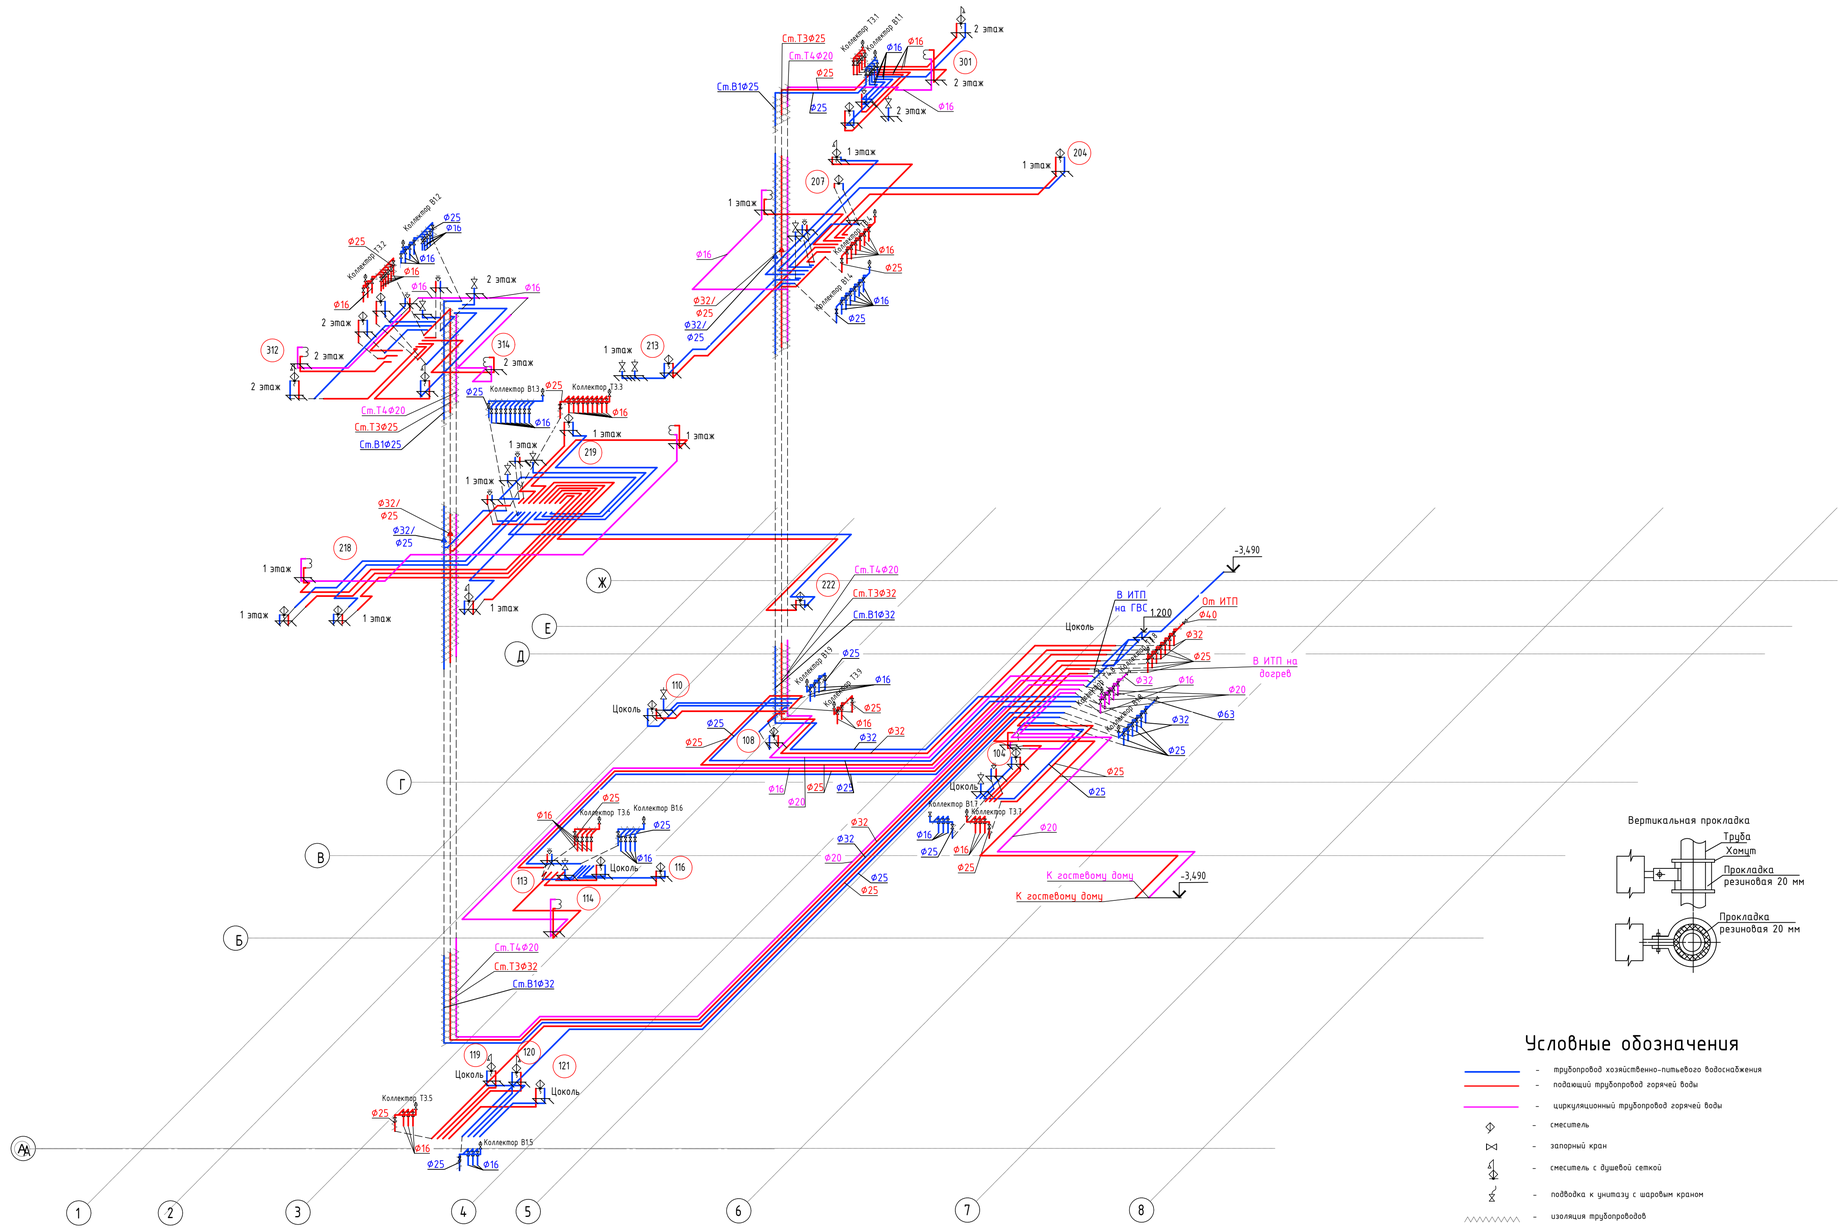

Вертикальная прокладка

Условные обозначения

- трубопровод хозяйственно-питьевого водоснабжения
- подающий трубопровод горячей воды
- циркуляционный трубопровод горячей воды
- смеситель
- запорный кран
- смеситель с душевой сеткой
- подводка к унитазу с шаровым краном
- изоляция трубопроводов

Согласовано

Взам. инв. №

Подп. и дата

Инв. № подл.

						02/24-ВК	
						Проект малоэтажного жилого дома по адресу: Московская область, Одинцовский район, с. п. Назарьевское, д. Новое Николино, участок 824	
Изм.	Кол.уч.	Лист	№ док.	Подп.	Дата		
Разраб.		Руденко			05.24	Сети водоснабжения и водоотведения	Стадия: Р; Лист: 11; Листов:
Н.контр.		Котов			05.24	Аксонометрическая схема сетей водоснабжения	ИП Котов П.С.
ГАП		Котов			05.24		

Копировал

А1