

План перепланировки и расстановки мебели / Подвал / Вариант 1
М 1:75

ДИЗАЙН ПРОЕКТ ИНТЕРЬЕРА
ОФИСА

общая площадь: 498,20 м²

адрес объекта:
г. Москва,
Украинский бульвар, 13

Арт-директор	Кононенко А.А.
Менеджер проекта	Лаевский Т.В.
Менеджер проекта	
Руководитель проекта	
Ведущий дизайнер	Семенова Ю.А.
Дизайнер-визуализатор	
Дата	15.03.2024


План
перепланировки и
расстановки
мебели / Подвал /
Вариант 1

Масштаб: 1:75


Общие примечания:
1. Дизайн проект разработан на основе обмерного плана.
2. Все размеры указаны в миллиметрах.
3. Перед началом работ все размеры и отметки проверить по месту.
4. Несоответствие размеров и отметок согласовать с дизайнером или руководителем проекта.
5. Небольшие отклонения от размеров возможны.
6. За отметку ±0,000 принята отметка чистого пола помещений.

ОБРАТИТЕ ВНИМАНИЕ:
1. Данные чертежи не являются финальными, возможны изменения. Проведение СМР по данной редакции чертежей - на усмотрение заказчика.

2. Использовать чертеж только в цветном варианте. Если работы осуществляются по черно-белым планам, дизайнеры не несут ответственность. При печати из PDF обязательно выбирать опцию "Печатать как изображение" в закладке "Дополнительные параметры печати", иначе не все линии могут пропечататься.

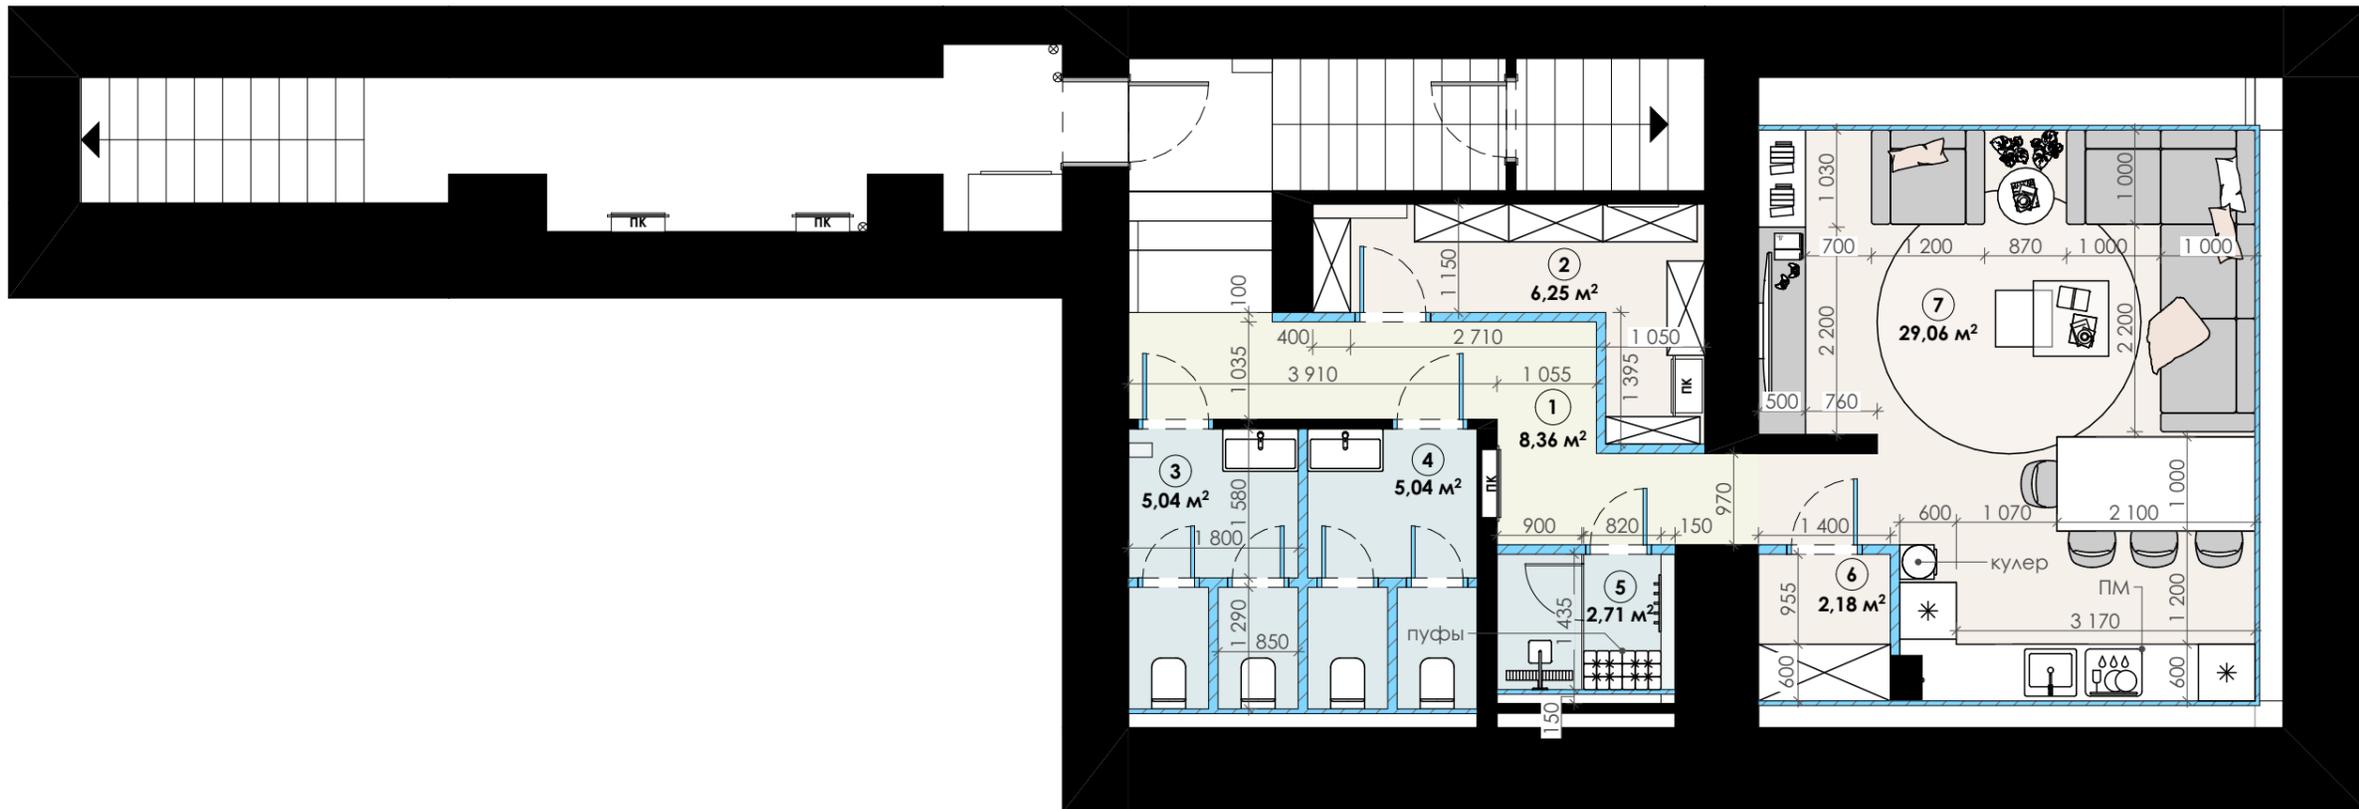

УСЛОВНЫЕ ОБОЗНАЧЕНИЯ

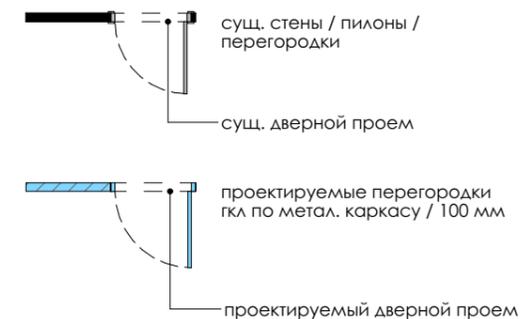

ЭКСПЛИКАЦИЯ ПОМЕЩЕНИЙ

№	Наименование помещения	Площадь, м ²
1	Холл	8,36
2	Архив	6,25
3	Санузел женский	5,04
4	Санузел мужской	5,04
5	Душевая	2,71
6	Кладовая	2,18
7	Кухня + зона отдыха	29,06
		58,64 м²

Стадия	Лист	Листов
РД	1	16
Формат А3		

План перепланировки и расстановки мебели / Подвал / Вариант 2
М 1:75

ДИЗАЙН ПРОЕКТ ИНТЕРЬЕРА
ОФИСА

общая площадь: 498,20 м²

адрес объекта:
г. Москва,
Украинский бульвар, 13

Арт-директор	Кононенко А.А.
Менеджер проекта	Лаевский Т.В.
Менеджер проекта	
Руководитель проекта	
Ведущий дизайнер	Семенова Ю.А.
Дизайнер-визуализатор	
Дата	15.03.2024

План
перепланировки и
расстановки
мебели / Подвал /
Вариант 2


Масштаб: 1:75

- Общие примечания:**
1. Дизайн проект разработан на основе обмерного плана.
 2. Все размеры указаны в миллиметрах.
 3. Перед началом работ все размеры и отметки проверить по месту.
 4. Несоответствие размеров и отметок согласовать с дизайнером или руководителем проекта.
 5. Небольшие отклонения от размеров возможны.
 6. За отметку ±0,000 принята отметка чистого пола помещений.


ОБРАТИТЕ ВНИМАНИЕ:

1. Данные чертежи не являются финальными, возможны изменения. Проведение СМР по данной редакции чертежей - на усмотрение заказчика.

2. Использовать чертеж только в цветном варианте. Если работы осуществляются по черно-белым планам, дизайнеры не несут ответственность. При печати из PDF обязательно выбирать опцию "Печатать как изображение" в закладке "Дополнительные параметры печати", иначе не все линии могут пропечататься.

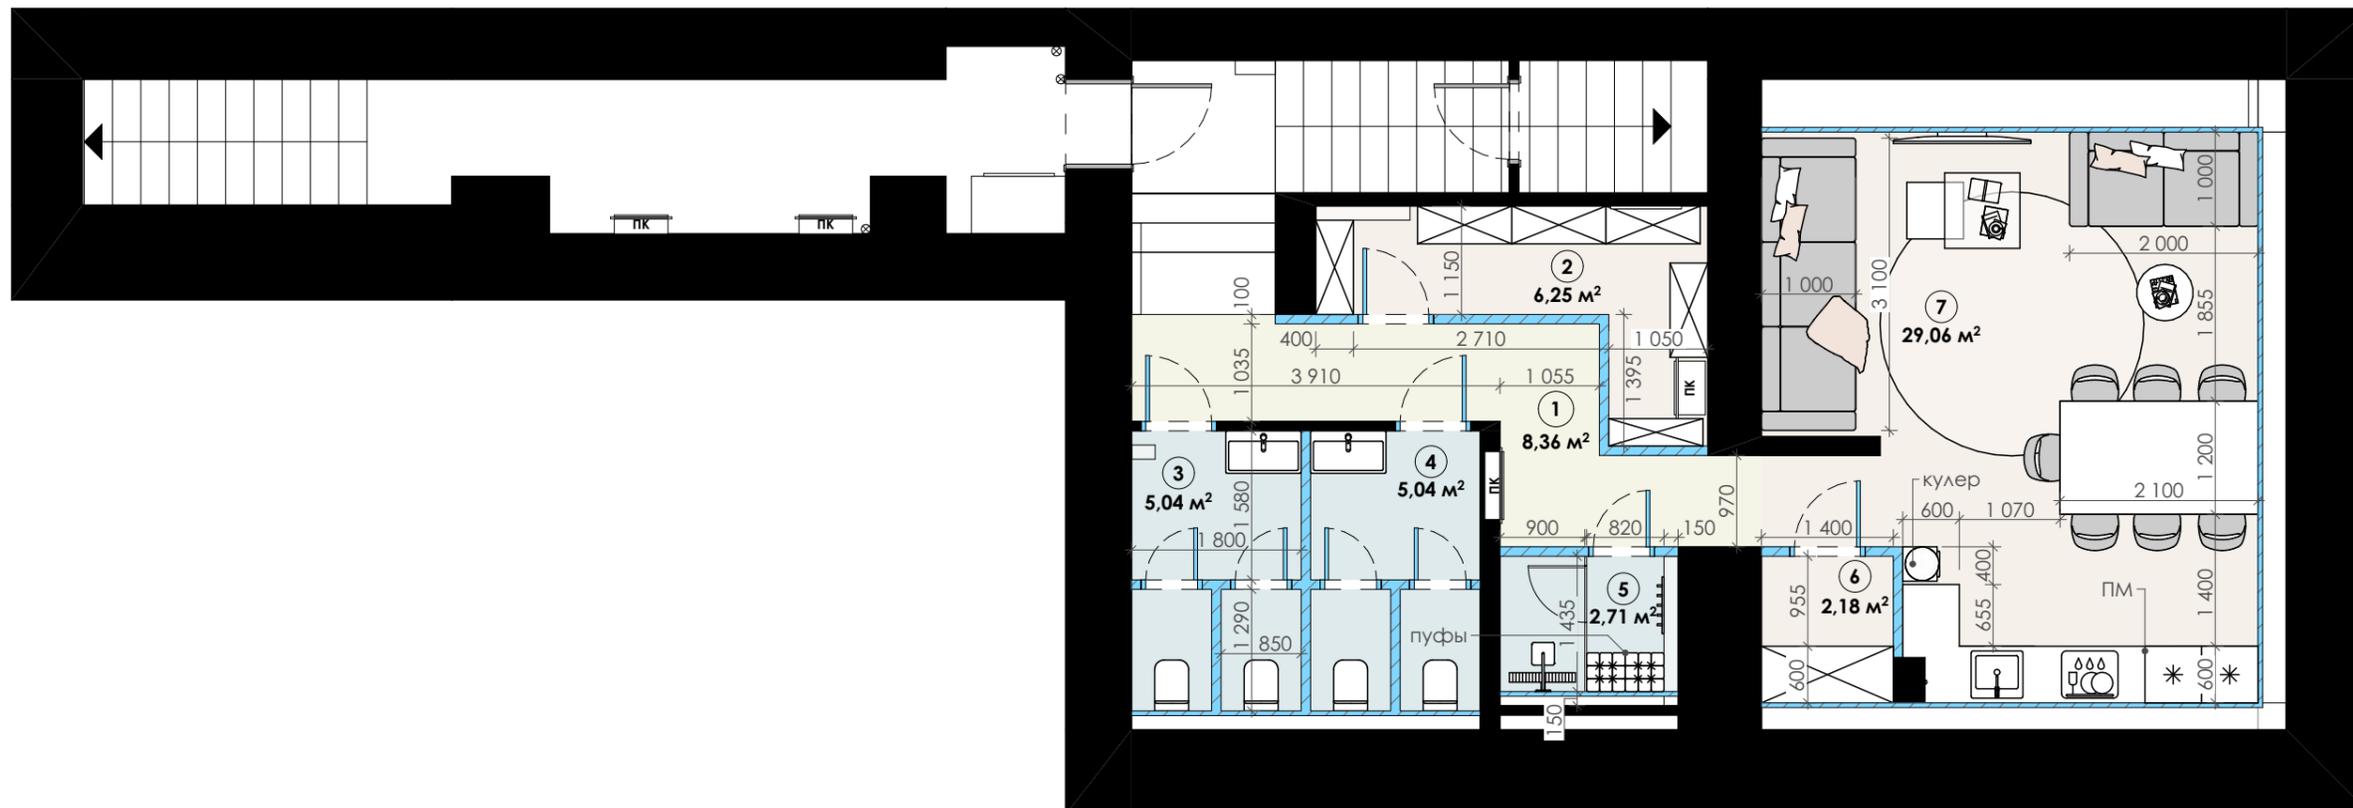

УСЛОВНЫЕ ОБОЗНАЧЕНИЯ

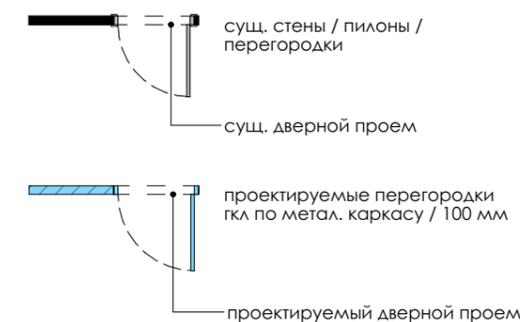

ЭКСПЛИКАЦИЯ ПОМЕЩЕНИЙ

№	Наименование помещения	Площадь, м ²
1	Холл	8,36
2	Архив	6,25
3	Санузел женский	5,04
4	Санузел мужской	5,04
5	Душевая	2,71
6	Кладовая	2,18
7	Кухня + зона отдыха	29,06
		58,64 м²

Стадия	Лист	Листов
--------	------	--------

РД	2	16
----	---	----

Формат А3

План перепланировки и расстановки мебели / Подвал / Вариант 3
М 1:75

**ДИЗАЙН ПРОЕКТ ИНТЕРЬЕРА
ОФИСА**

общая площадь: **498,20 м²**

адрес объекта:
г. Москва,
Украинский бульвар, 13

Арт-директор	Конonenko А.А.
Менеджер проекта	Лаевский Т.В.
Менеджер проекта	
Руководитель проекта	
Ведущий дизайнер	Семенова Ю.А.
Дизайнер-визуализатор	
Дата	15.03.2024

**План
перепланировки и
расстановки
мебели / Подвал /
Вариант 3**

Масштаб: 1:75


Общие примечания:

1. Дизайн проект разработан на основе обмерного плана.
2. Все размеры указаны в миллиметрах.
3. Перед началом работ все размеры и отметки проверить по месту.
4. Несоответствие размеров и отметок согласовать с дизайнером или руководителем проекта.
5. Небольшие отклонения от размеров возможны.
6. За отметку $\pm 0,000$ принята отметка чистого пола помещений.


ОБРАТИТЕ ВНИМАНИЕ:

1. Данные чертежи не являются финальными, возможны изменения. Проведение СМР по данной редакции чертежей - на усмотрение заказчика.

2. Использовать чертеж только в цветном варианте. Если работы осуществляются по черно-белым планам, дизайнеры не несут ответственность. При печати из PDF обязательно выбирать опцию "Печатать как изображение" в закладке "Дополнительные параметры печати", иначе не все линии могут пропечататься.

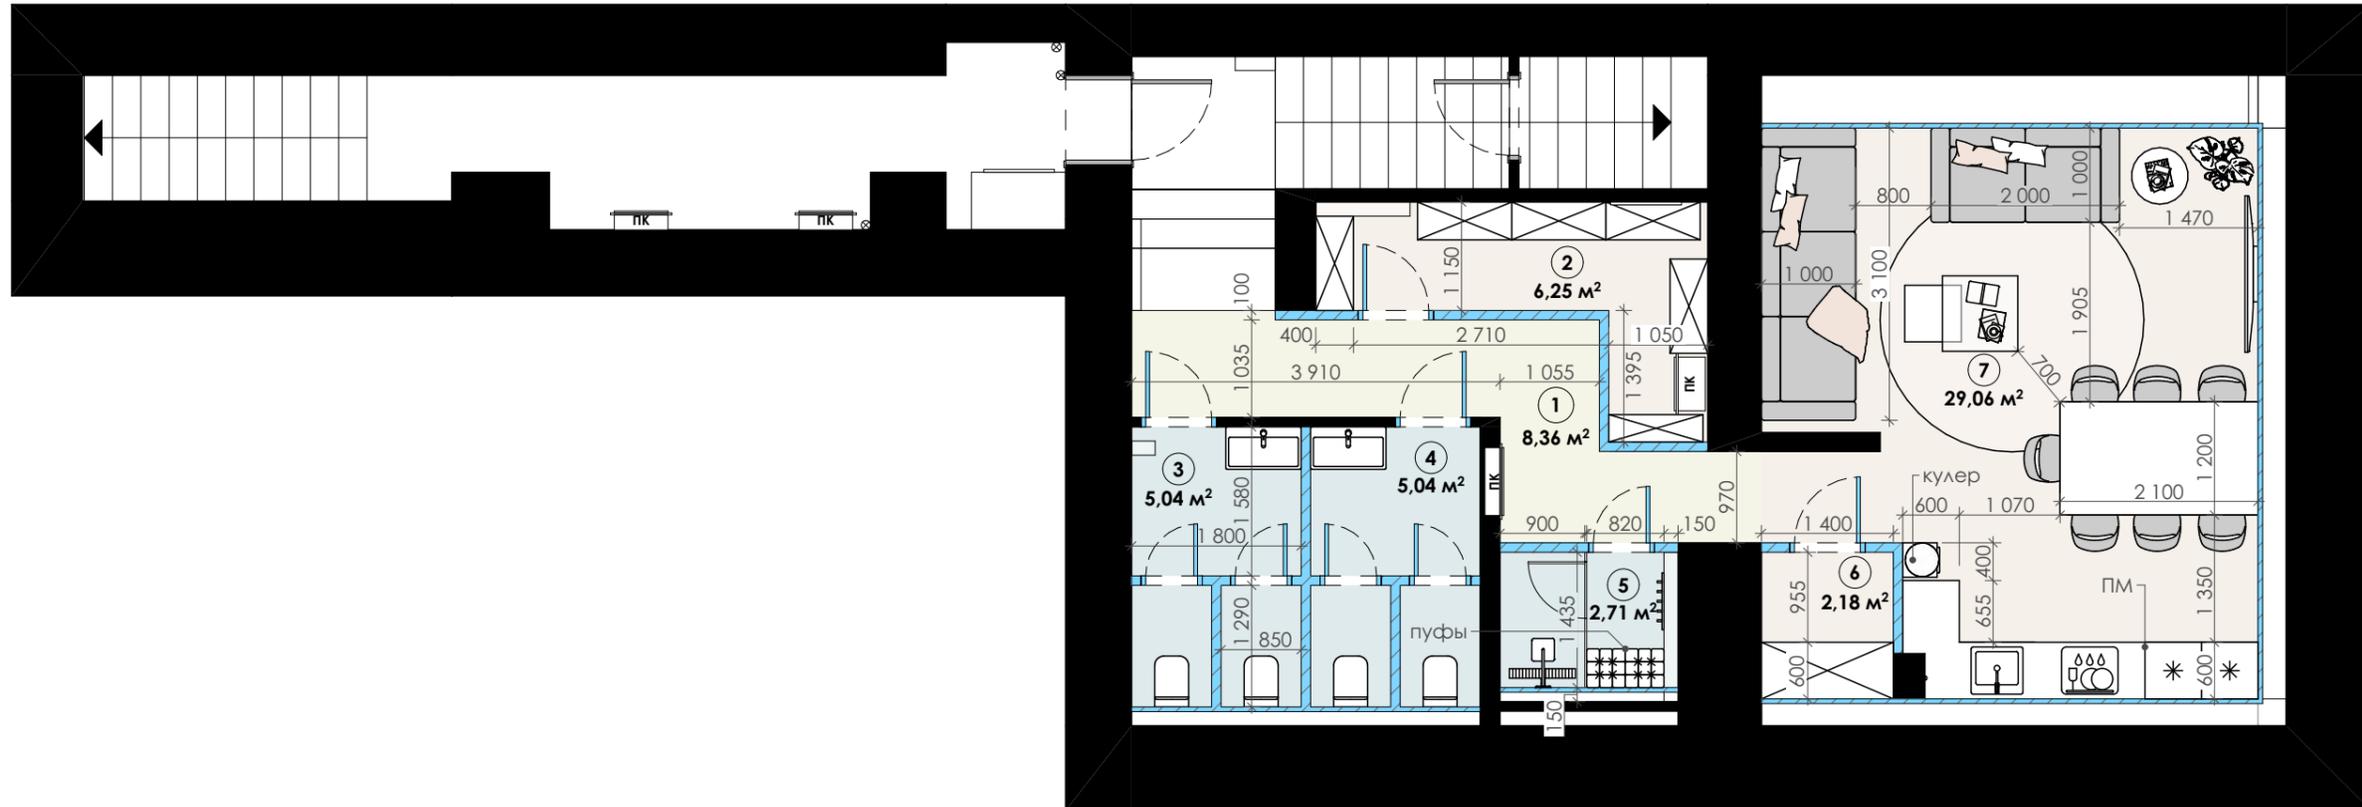

УСЛОВНЫЕ ОБОЗНАЧЕНИЯ

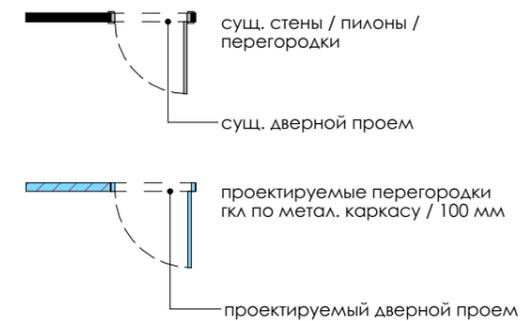

ЭКСПЛИКАЦИЯ ПОМЕЩЕНИЙ

№	Наименование помещения	Площадь, м²
1	Холл	8,36
2	Архив	6,25
3	Санузел женский	5,04
4	Санузел мужской	5,04
5	Душевая	2,71
6	Кладовая	2,18
7	Кухня + зона отдыха	29,06
		58,64 м²

Стадия	Лист	Листов
РД	3	16
Формат А3		

План перепланировки и расстановки мебели / 1 этаж / Общий план
М 1:120

**ДИЗАЙН ПРОЕКТА ИНТЕРЬЕРА
ОФИСА**

общая площадь: **498,20 м²**

адрес объекта:
г. Москва,
Украинский бульвар, 13

Арт-директор	Кононенко А.А.
Менеджер проекта	Лаевский Т.В.
Менеджер проекта	
Руководитель проекта	
Ведущий дизайнер	Семенова Ю.А.
Дизайнер-визуализатор	
Дата	15.03.2024

**План
перепланировки и
расстановки
мебели / 1 этаж /
Общий план**

Масштаб: 1:120

- Общие примечания:**
1. Дизайн проект разработан на основе обмерного плана.
 2. Все размеры указаны в миллиметрах.
 3. Перед началом работ все размеры и отметки проверить по месту.
 4. Несоответствие размеров и отметок согласовать с дизайнером или руководителем проекта.
 5. Небольшие отклонения от размеров возможны.
 6. За отметку $\pm 0,000$ принята отметка чистого пола помещений.

ОБРАТИТЕ ВНИМАНИЕ:
1. Данные чертежи не являются финальными, возможны изменения. Проведение СМР по данной редакции чертежей - на усмотрение заказчика.

2. Использовать чертеж только в цветном варианте. Если работы осуществляются по черно-белым планам, дизайнеры не несут ответственность. При печати из PDF обязательно выбирать опцию "Печатать как изображение" в закладке "Дополнительные параметры печати", иначе не все линии могут пропечататься.

Стадия	Лист	Листов
РД	4	16
Формат А3		



ЭКСПЛИКАЦИЯ ПОМЕЩЕНИЙ														
№	Наименование помещения	Площадь, м²												
1	Тамбур	7,40	8а	Лестница	5,43	16	Коридор	8,03	26	Коридор	4,58	34	Витрина	4,10
2	Холл / Зона ожидания	14,70	9	Тамбур	1,82	17/18	Кабинет	10,07	27	Лестница	5,07	35	Витрина	4,09
3	Кабинет	7,14	10	Коридор	11,95	19	Коридор	21,60	28	Кабинет	45,64	425,26 м²		
4	Кабинет	7,45	11	Кабинет	16,00	20	Переговорная	18,12	29	Кабинет	39,47			
5	Кабинет	18,11	12	Санузел	5,02	21	Кабинет руководителя	13,25	30	Витрина	2,29			
6	Кабинет	10,55	13	Кабинет	9,19	22	Кабинет	13,21	31	Витрина	7,04			
7	Кабинет	10,35	14/14а	Кабинет	30,90	23	Кабинет	17,12	32	Витрина	4,12			
8	Коридор	9,34	15	Санузел	2,77	24	Кабинет	35,22	33	Витрина	4,12			

План перепланировки и расстановки мебели / 1 этаж / Фрагмент 1 / Вариант 3.1
М 1:75

ДИЗАЙН ПРОЕКТ ИНТЕРЬЕРА
ОФИСА

общая площадь: 498,20 м²

адрес объекта:
г. Москва,
Украинский бульвар, 13

Арт-директор	Кононенко А.А.
Менеджер проекта	Лаевский Т.В.
Менеджер проекта	
Руководитель проекта	
Ведущий дизайнер	Семенова Ю.А.
Дизайнер-визуализатор	
Дата	15.03.2024

План
перепланировки и
расстановки
мебели / 1 этаж /
Фрагмент 1 /
Вариант 3.1

Масштаб: 1:75



Общие примечания:
1. Дизайн проект разработан на основе обмерного плана.
2. Все размеры указаны в миллиметрах.
3. Перед началом работ все размеры и отметки проверить по месту.
4. Несоответствие размеров и отметок согласовать с дизайнером или руководителем проекта.
5. Небольшие отклонения от размеров возможны.
6. За отметку ±0,000 принята отметка чистого пола помещений.

ОБРАТИТЕ ВНИМАНИЕ:
1. Данные чертежи не являются финальными, возможны изменения. Проведение СМР по данной редакции чертежей - на усмотрение заказчика.


2. Использовать чертеж только в цветном варианте. Если работы осуществляются по черно-белым планам, дизайнеры не несут ответственность. При печати из PDF обязательно выбирать опцию "Печатать как изображение" в закладке "Дополнительные параметры печати", иначе не все линии могут пропечататься.

Стадия	Лист	Листов
РД	5	16

Формат А3

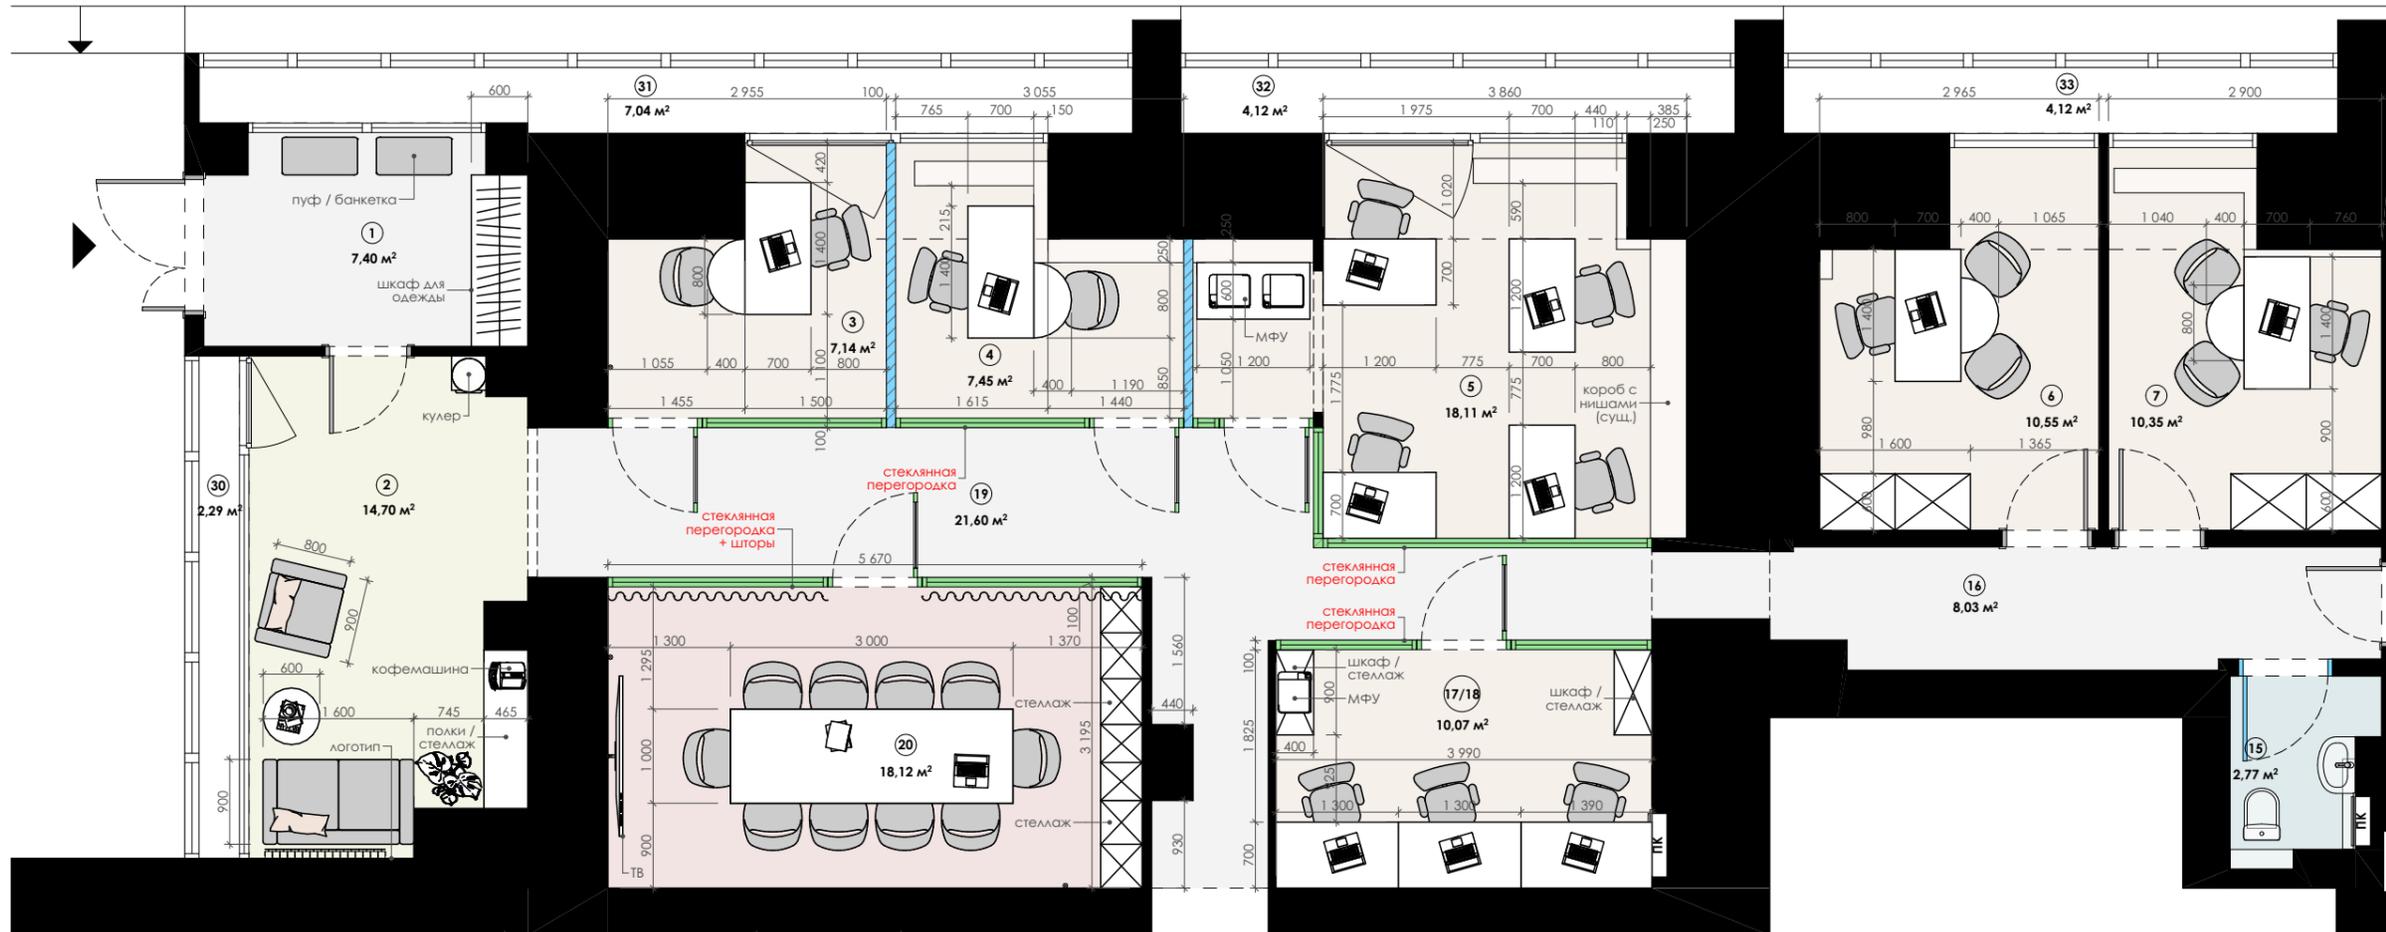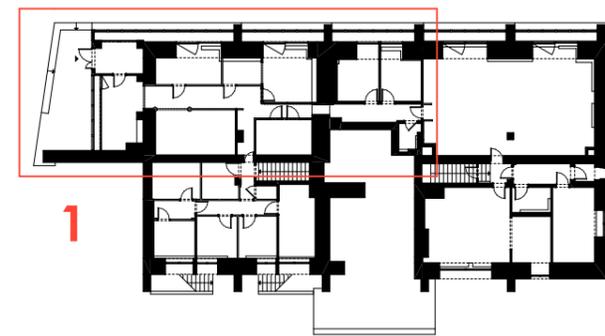

УСЛОВНЫЕ ОБОЗНАЧЕНИЯ

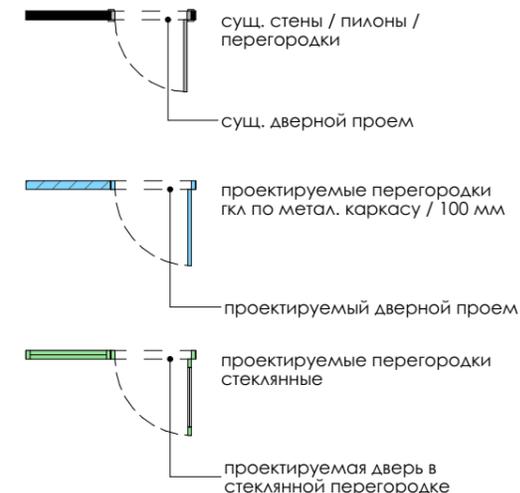

ЭКСПЛИКАЦИЯ ПОМЕЩЕНИЙ			ЭКСПЛИКАЦИЯ ПОМЕЩЕНИЙ			ЭКСПЛИКАЦИЯ ПОМЕЩЕНИЙ		
№	Наименование помещения	Площадь, м ²	№	Наименование помещения	Площадь, м ²	№	Наименование помещения	Площадь, м ²
1	Тамбур	7,40	13	Кабинет	9,19	28	Кабинет	45,64
2	Холл / Зона ожидания	14,70	14/14а	Кабинет	30,90	29	Кабинет	39,47
3	Кабинет	7,14	15	Санузел	2,77	30	Витрина	2,29
4	Кабинет	7,45	16	Коридор	8,03	31	Витрина	7,04
5	Кабинет	18,11	17/18	Кабинет	10,07	32	Витрина	4,12
6	Кабинет	10,55	19	Коридор	21,60	33	Витрина	4,12
7	Кабинет	10,35	20	Переговорная	18,12	34	Витрина	4,10
8	Коридор	9,34	21	Кабинет руководителя	13,25	35	Витрина	4,09
8а	Лестница	5,43	22	Кабинет	13,21			
9	Тамбур	1,82	23	Кабинет	17,12			425,26 м ²
10	Коридор	11,95	24	Кабинет	35,22			
11	Кабинет	16,00	26	Коридор	4,58			
12	Санузел	5,02	27	Лестница	5,07			

План перепланировки и расстановки мебели / 1 этаж / Фрагмент 2 / Вариант 5.1
М 1:75

ДИЗАЙН ПРОЕКТ ИНТЕРЬЕРА
ОФИСА

общая площадь: 498,20 м²

адрес объекта:
г. Москва,
Украинский бульвар, 13

Арт-директор	Кононенко А.А.
Менеджер проекта	Лаевский Т.В.
Менеджер проекта	
Руководитель проекта	
Ведущий дизайнер	Семенова Ю.А.
Дизайнер-визуализатор	
Дата	15.03.2024

План
перепланировки и
расстановки
мебели / 1 этаж /
Фрагмент 2 /
Вариант 5.1

Масштаб: 1:75

- Общие примечания:**
1. Дизайн проект разработан на основе обмерного плана.
 2. Все размеры указаны в миллиметрах.
 3. Перед началом работ все размеры и отметки проверить по месту.
 4. Несоответствие размеров и отметок согласовать с дизайнером или руководителем проекта.
 5. Небольшие отклонения от размеров возможны.
 6. За отметку ±0,000 принята отметка чистого пола помещений.



ОБРАТИТЕ ВНИМАНИЕ:
1. Данные чертежи не являются финальными, возможны изменения. Проведение СМР по данной редакции чертежей - на усмотрение заказчика.

2. Использовать чертеж только в цветном варианте. Если работы осуществляются по черно-белым планам, дизайнеры не несут ответственность. При печати из PDF обязательно выбирать опцию "Печатать как изображение" в закладке "Дополнительные параметры печати", иначе не все линии могут пропечататься.


Стадия	Лист	Листов
--------	------	--------

РД	6	16
----	---	----

Формат А3

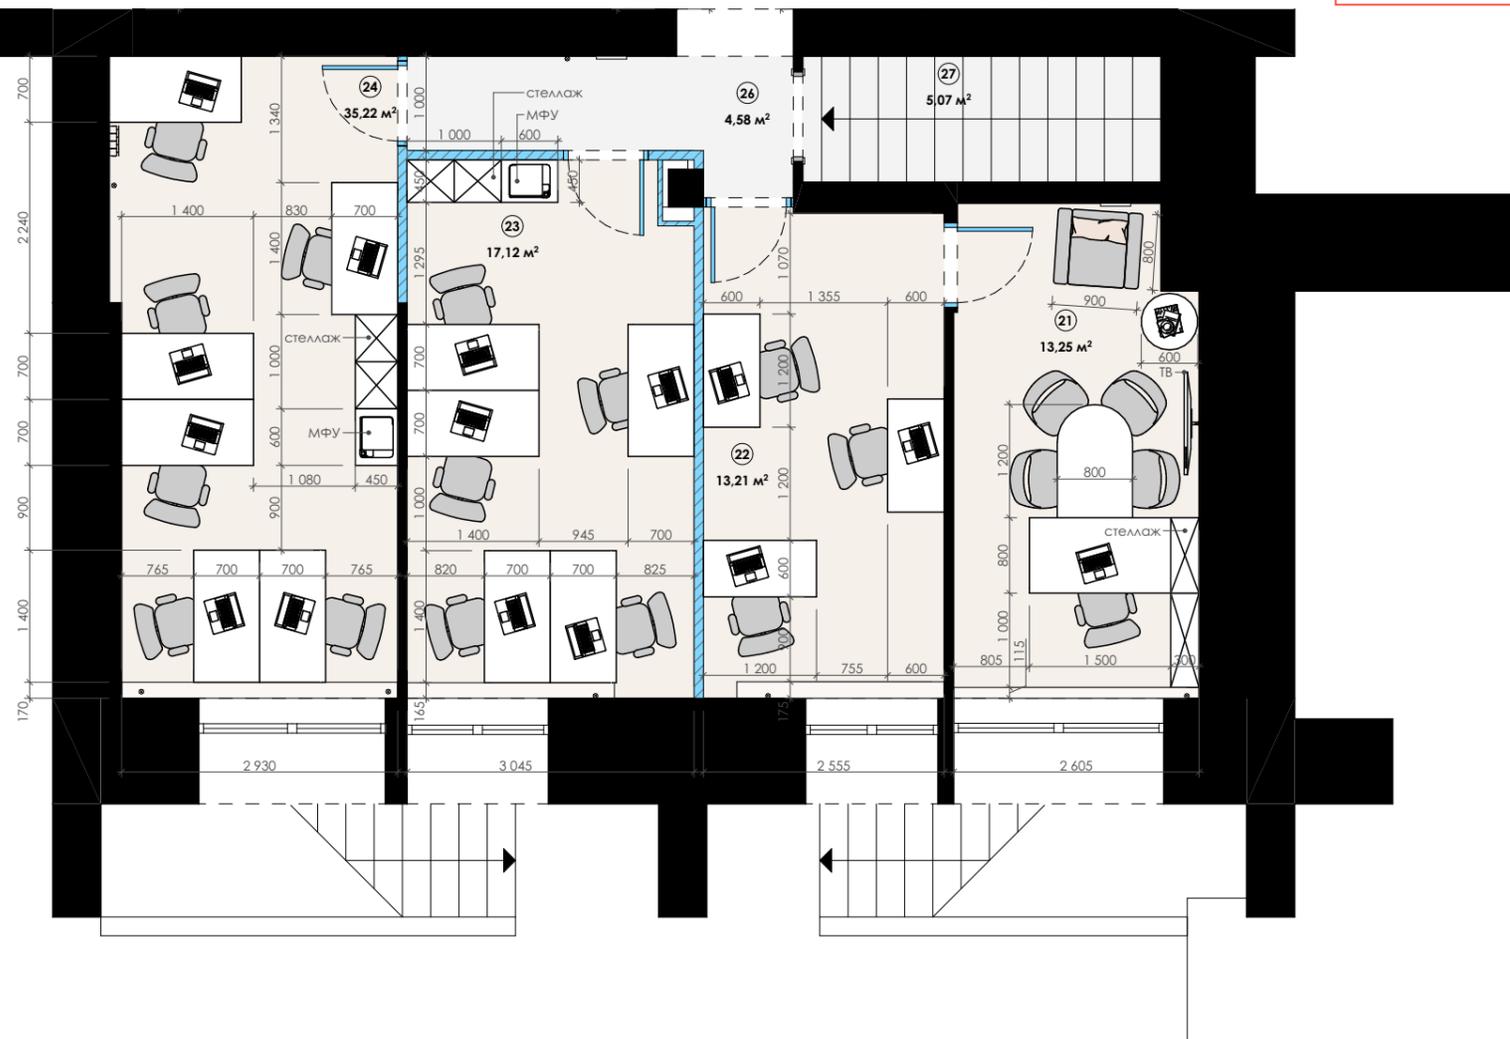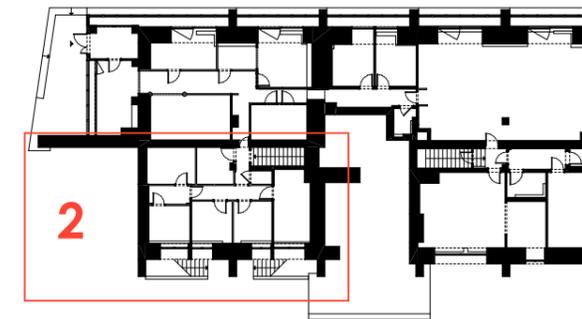


УСЛОВНЫЕ ОБОЗНАЧЕНИЯ

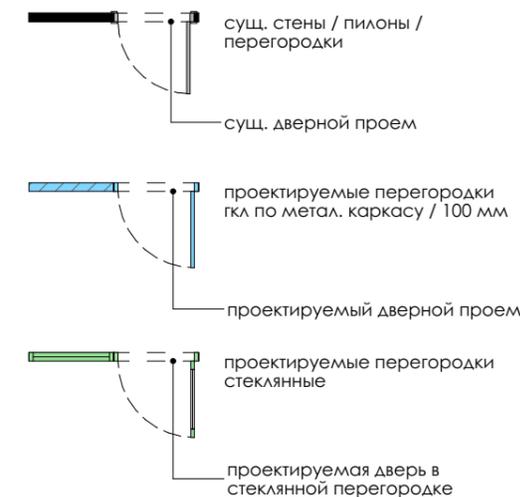

ЭКСПЛИКАЦИЯ ПОМЕЩЕНИЙ			ЭКСПЛИКАЦИЯ ПОМЕЩЕНИЙ			ЭКСПЛИКАЦИЯ ПОМЕЩЕНИЙ		
№	Наименование помещения	Площадь, м ²	№	Наименование помещения	Площадь, м ²	№	Наименование помещения	Площадь, м ²
1	Тамбур	7,40	13	Кабинет	9,19	28	Кабинет	45,64
2	Холл / Зона ожидания	14,70	14/14а	Кабинет	30,90	29	Кабинет	39,47
3	Кабинет	7,14	15	Санузел	2,77	30	Витрина	2,29
4	Кабинет	7,45	16	Коридор	8,03	31	Витрина	7,04
5	Кабинет	18,11	17/18	Кабинет	10,07	32	Витрина	4,12
6	Кабинет	10,55	19	Коридор	21,60	33	Витрина	4,12
7	Кабинет	10,35	20	Переговорная	18,12	34	Витрина	4,10
8	Коридор	9,34	21	Кабинет руководителя	13,25	35	Витрина	4,09
8а	Лестница	5,43	22	Кабинет	13,21			425,26 м²
9	Тамбур	1,82	23	Кабинет	17,12			
10	Коридор	11,95	24	Кабинет	35,22			
11	Кабинет	16,00	26	Коридор	4,58			
12	Санузел	5,02	27	Лестница	5,07			

План перепланировки и расстановки мебели / 1 этаж / Фрагмент 3 / Вариант 2
М 1:75

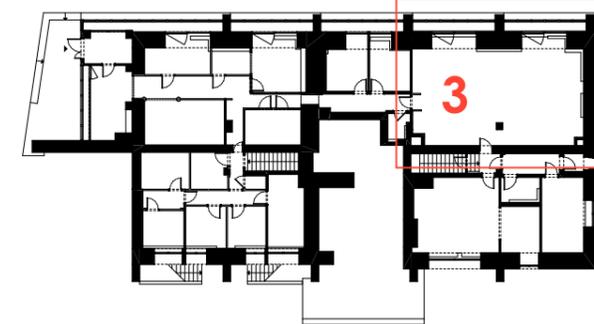

ДИЗАЙН ПРОЕКТ ИНТЕРЬЕРА
ОФИСА

общая площадь: 498,20 м²


адрес объекта:
г. Москва,
Украинский бульвар, 13

Арт-директор	Кононенко А.А.
Менеджер проекта	Лаевский Т.В.
Менеджер проекта	
Руководитель проекта	
Ведущий дизайнер	Семенова Ю.А.
Дизайнер-визуализатор	
Дата	15.03.2024


План
перепланировки и
расстановки
мебели / 1 этаж /
Фрагмент 3 /
Вариант 2

Масштаб: 1:75

- Общие примечания:**
1. Дизайн проект разработан на основе обмерного плана.
 2. Все размеры указаны в миллиметрах.
 3. Перед началом работ все размеры и отметки проверить по месту.
 4. Несоответствие размеров и отметок согласовать с дизайнером или руководителем проекта.
 5. Небольшие отклонения от размеров возможны.
 6. За отметку ±0,000 принята отметка чистого пола помещений.

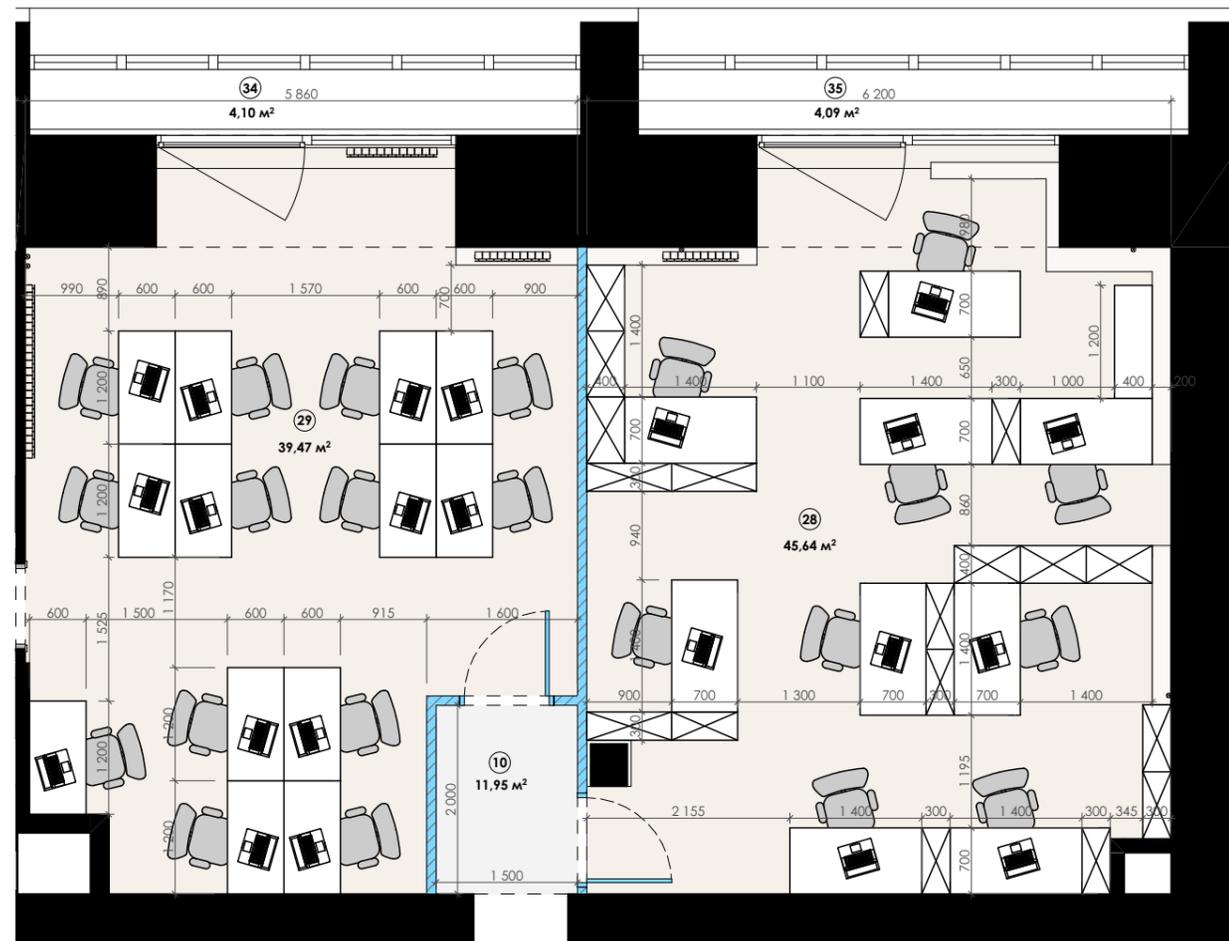

УСЛОВНЫЕ ОБОЗНАЧЕНИЯ

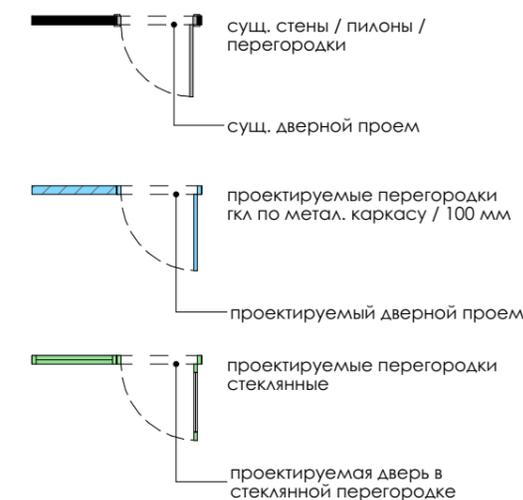


ОБРАТИТЕ ВНИМАНИЕ:
1. Данные чертежи не являются финальными, возможны изменения. Проведение СМР по данной редакции чертежей - на усмотрение заказчика.

2. Использовать чертеж только в цветном варианте. Если работы осуществляются по черно-белым планам, дизайнеры не несут ответственность. При печати из PDF обязательно выбирать опцию "Печатать как изображение" в закладке "Дополнительные параметры печати", иначе не все линии могут пропечататься.

ЭКСПЛИКАЦИЯ ПОМЕЩЕНИЙ			ЭКСПЛИКАЦИЯ ПОМЕЩЕНИЙ			ЭКСПЛИКАЦИЯ ПОМЕЩЕНИЙ		
№	Наименование помещения	Площадь, м ²	№	Наименование помещения	Площадь, м ²	№	Наименование помещения	Площадь, м ²
1	Тамбур	7,40	13	Кабинет	9,19	28	Кабинет	45,64
2	Холл / Зона ожидания	14,70	14/14а	Кабинет	30,90	29	Кабинет	39,47
3	Кабинет	7,14	15	Санузел	2,77	30	Витрина	2,29
4	Кабинет	7,45	16	Коридор	8,03	31	Витрина	7,04
5	Кабинет	18,11	17/18	Кабинет	10,07	32	Витрина	4,12
6	Кабинет	10,55	19	Коридор	21,60	33	Витрина	4,12
7	Кабинет	10,35	20	Переговорная	18,12	34	Витрина	4,10
8	Коридор	9,34	21	Кабинет руководителя	13,25	35	Витрина	4,09
8а	Лестница	5,43	22	Кабинет	13,21			
9	Тамбур	1,82	23	Кабинет	17,12			425,26 м²
10	Коридор	11,95	24	Кабинет	35,22			
11	Кабинет	16,00	26	Коридор	4,58			
12	Санузел	5,02	27	Лестница	5,07			

Стадия	Лист	Листов
РД	7	16
Формат А3		

План перепланировки и расстановки мебели / 1 этаж / Фрагмент 4 / Вариант 1
М 1:75

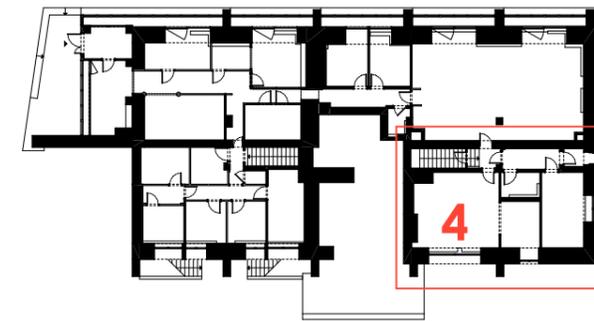

ДИЗАЙН ПРОЕКТ ИНТЕРЬЕРА
ОФИСА

общая площадь: 498,20 м²


адрес объекта:
г. Москва,
Украинский бульвар, 13

Арт-директор	Конonenko А.А.
Менеджер проекта	Лаевский Т.В.
Менеджер проекта	
Руководитель проекта	
Ведущий дизайнер	Семенова Ю.А.
Дизайнер-визуализатор	
Дата	15.03.2024


План
перепланировки и
расстановки
мебели / 1 этаж /
Фрагмент 4 /
Вариант 1

Масштаб: 1:75

Общие примечания:
1. Дизайн проект разработан на основе обмерного плана.
2. Все размеры указаны в миллиметрах.
3. Перед началом работ все размеры и отметки проверить по месту.
4. Несоответствие размеров и отметок согласовать с дизайнером или руководителем проекта.
5. Небольшие отклонения от размеров возможны.
6. За отметку ±0,000 принята отметка чистого пола помещений.

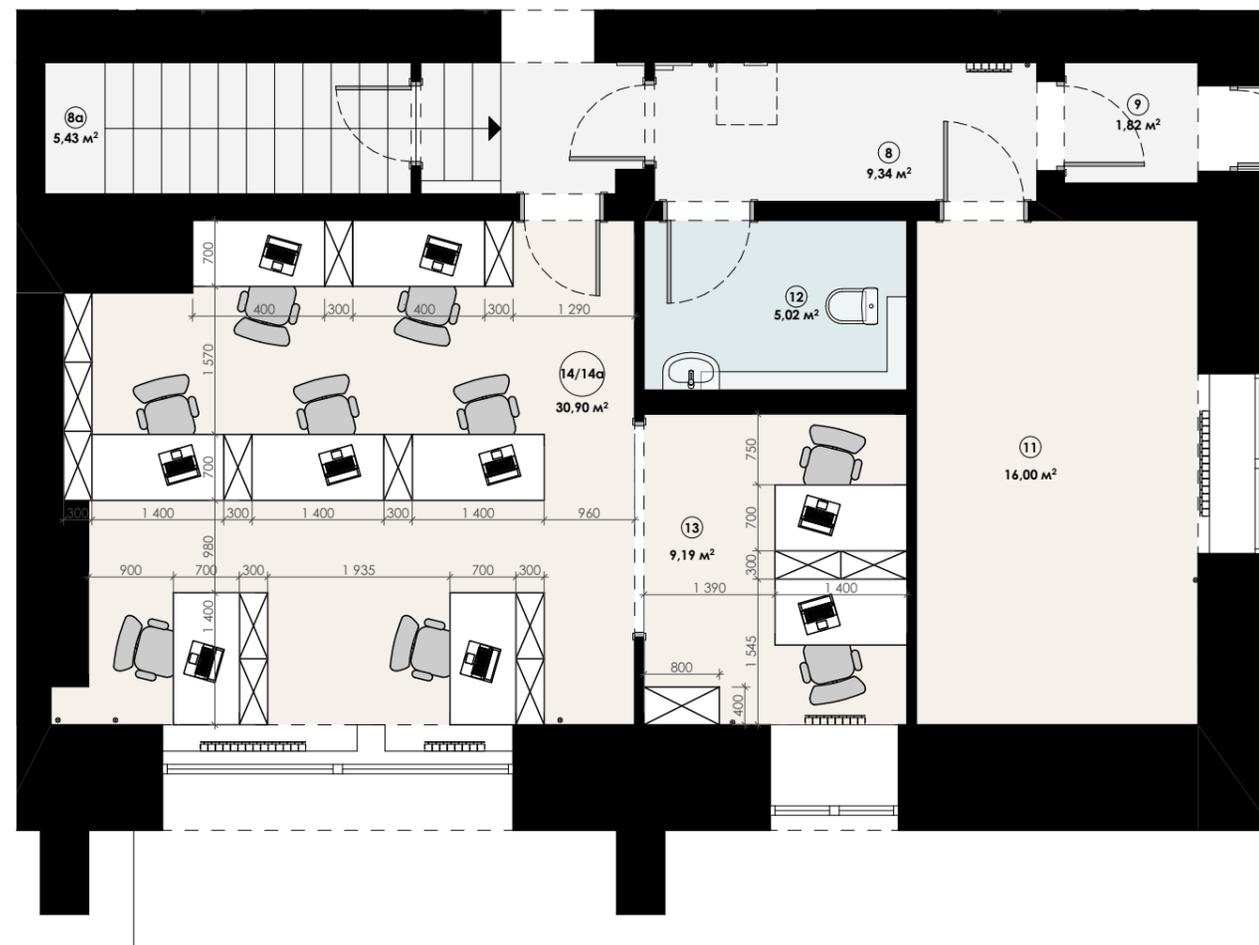

УСЛОВНЫЕ ОБОЗНАЧЕНИЯ

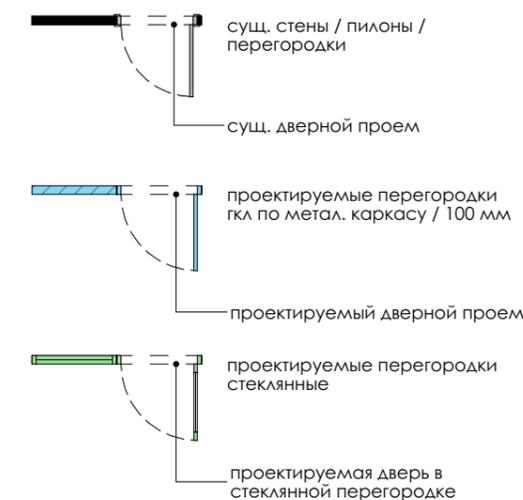


ЭКСПЛИКАЦИЯ ПОМЕЩЕНИЙ			ЭКСПЛИКАЦИЯ ПОМЕЩЕНИЙ			ЭКСПЛИКАЦИЯ ПОМЕЩЕНИЙ		
№	Наименование помещения	Площадь, м ²	№	Наименование помещения	Площадь, м ²	№	Наименование помещения	Площадь, м ²
1	Тамбур	7,40	13	Кабинет	9,19	28	Кабинет	45,64
2	Холл / Зона ожидания	14,70	14/14а	Кабинет	30,90	29	Кабинет	39,47
3	Кабинет	7,14	15	Санузел	2,77	30	Витрина	2,29
4	Кабинет	7,45	16	Коридор	8,03	31	Витрина	7,04
5	Кабинет	18,11	17/18	Кабинет	10,07	32	Витрина	4,12
6	Кабинет	10,55	19	Коридор	21,60	33	Витрина	4,12
7	Кабинет	10,35	20	Переговорная	18,12	34	Витрина	4,10
8	Коридор	9,34	21	Кабинет руководителя	13,25	35	Витрина	4,09
8а	Лестница	5,43	22	Кабинет	13,21			
9	Тамбур	1,82	23	Кабинет	17,12			
10	Коридор	11,95	24	Кабинет	35,22			
11	Кабинет	16,00	26	Коридор	4,58			
12	Санузел	5,02	27	Лестница	5,07			
								425,26 м²

ОБРАТИТЕ ВНИМАНИЕ:
1. Данные чертежи не являются финальными, возможны изменения. Проведение СМР по данной редакции чертежей - на усмотрение заказчика.

2. Использовать чертеж только в цветном варианте. Если работы осуществляются по черно-белым планам, дизайнеры не несут ответственность. При печати из PDF обязательно выбирать опцию "Печатать как изображение" в закладке "Дополнительные параметры печати", иначе не все линии могут пропечататься.

Стадия	Лист	Листов
РД	8	16
Формат А3		

План демонтажа / 1 этаж / Фрагмент 1
М 1:75

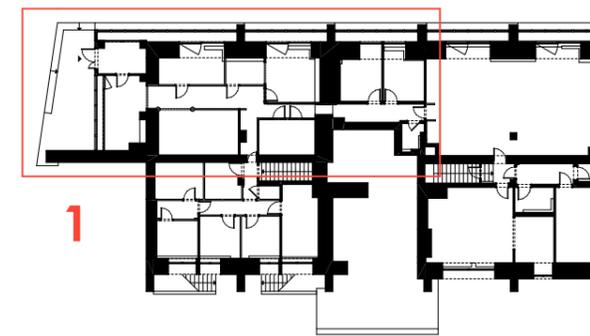

ДИЗАЙН ПРОЕКТ ИНТЕРЬЕРА
ОФИСА

общая площадь: 498,20 м²

адрес объекта:
г. Москва,
Украинский бульвар, 13

Арт-директор	Кононенко А.А.
Менеджер проекта	Лаевский Т.В.
Менеджер проекта	
Руководитель проекта	
Ведущий дизайнер	Семенова Ю.А.
Дизайнер-визуализатор	
Дата	15.03.2024

План демонтажа /
1 этаж / Фрагмент
1

Масштаб: 1:75


- Общие примечания:**
1. Дизайн проект разработан на основе обмерного плана.
 2. Все размеры указаны в миллиметрах.
 3. Перед началом работ все размеры и отметки проверить по месту.
 4. Несоответствие размеров и отметок согласовать с дизайнером или руководителем проекта.
 5. Небольшие отклонения от размеров возможны.
 6. За отметку ±0,000 принята отметка чистого пола помещений.

ОБРАТИТЕ ВНИМАНИЕ:

1. Данные чертежи не являются финальными, возможны изменения. Проведение СМР по данной редакции чертежей - на усмотрение заказчика.

2. Использовать чертеж только в цветном варианте. Если работы осуществляются по черно-белым планам, дизайнеры не несут ответственность. При печати из PDF обязательно выбирать опцию "Печатать как изображение" в закладке "Дополнительные параметры печати", иначе не все линии могут пропечататься.



Стадия	Лист	Листов
РД	9	16
Формат А3		

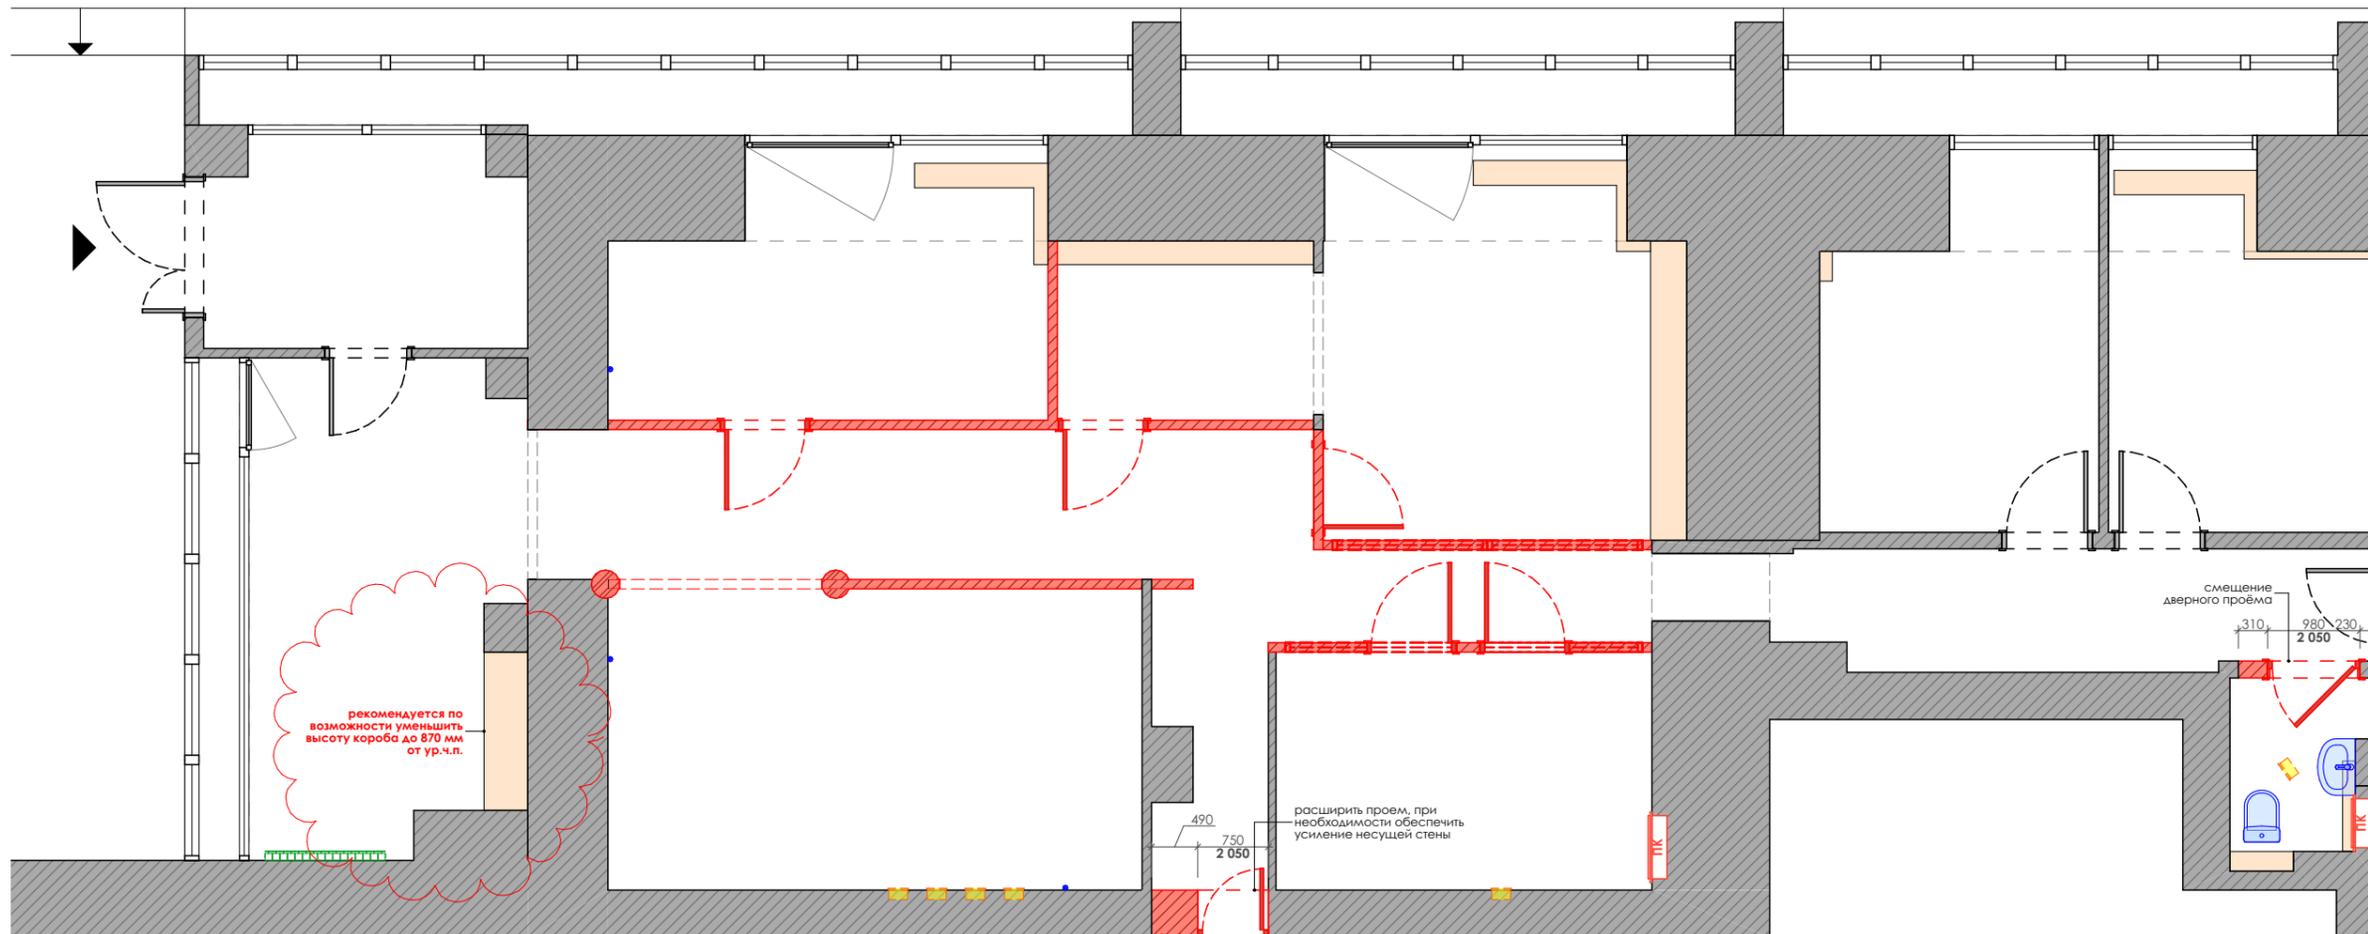


УСЛОВНЫЕ ОБОЗНАЧЕНИЯ

- сущ. стены / пилоны / перегородки
- сущ. дверной проем
- демонируемые перегородки
- демонируемый дверной проем
- сущ. стены / пилоны / перегородки
- проектируемый дверной проем в сущ. перегородке
- сущ. конструкции / выступы / короба из гкл

План демонтажа / 1 этаж / Фрагмент 2
М 1:75

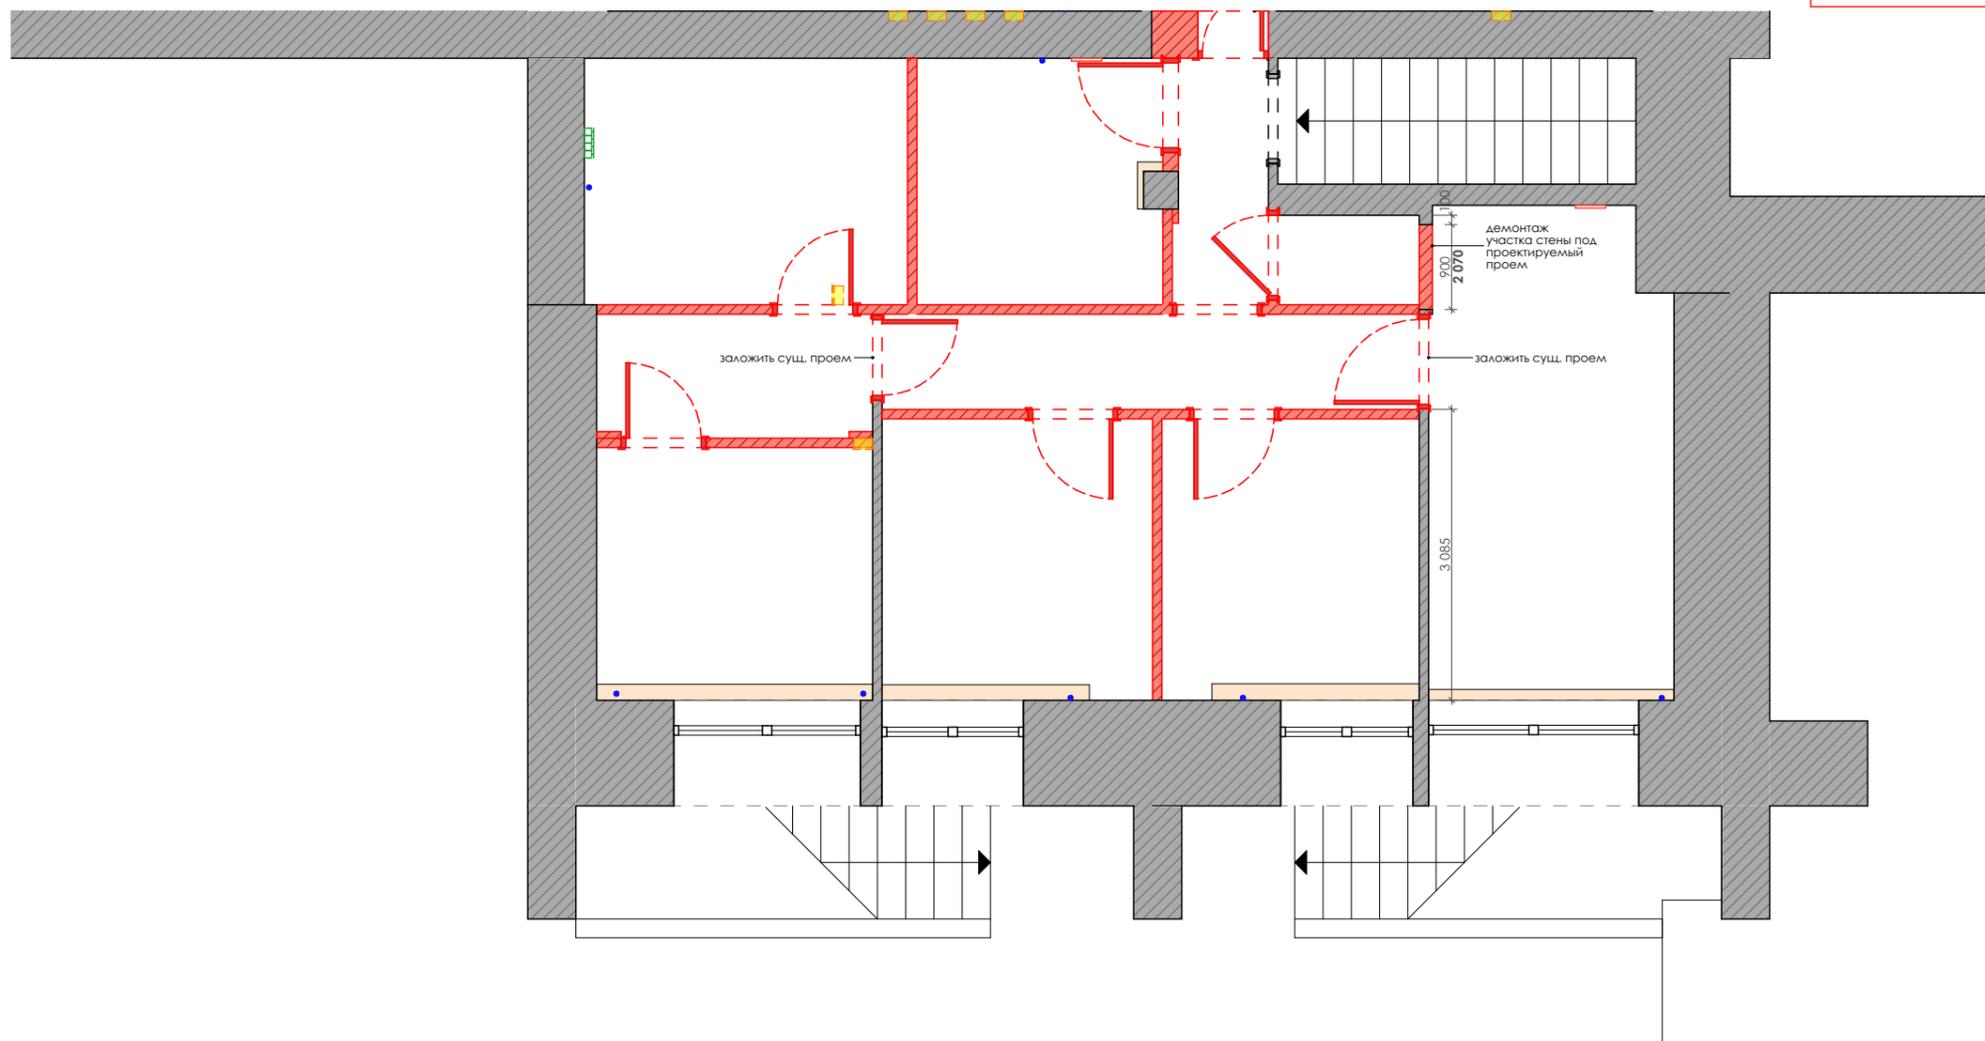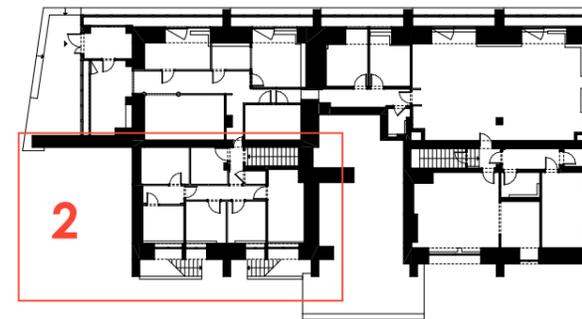

УСЛОВНЫЕ ОБОЗНАЧЕНИЯ

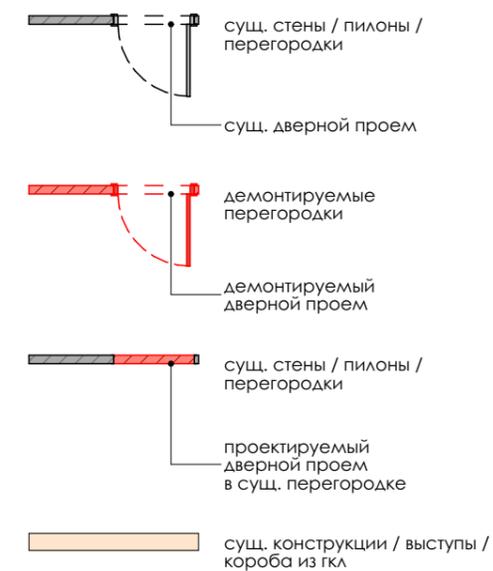

ДИЗАЙН ПРОЕКТ ИНТЕРЬЕРА
ОФИСА

общая площадь: 498,20 м²

адрес объекта:
г. Москва,
Украинский бульвар, 13

Арт-директор	Кононенко А.А.
Менеджер проекта	Лаевский Т.В.
Менеджер проекта	
Руководитель проекта	
Ведущий дизайнер	Семенова Ю.А.
Дизайнер-визуализатор	
Дата	15.03.2024

План демонтажа /
1 этаж / Фрагмент
2

Масштаб: 1:75

- Общие примечания:**
1. Дизайн проект разработан на основе обмерного плана.
 2. Все размеры указаны в миллиметрах.
 3. Перед началом работ все размеры и отметки проверить по месту.
 4. Несоответствие размеров и отметок согласовать с дизайнером или руководителем проекта.
 5. Небольшие отклонения от размеров возможны.
 6. За отметку ±0,000 принята отметка чистого пола помещений.


ОБРАТИТЕ ВНИМАНИЕ:

1. Данные чертежи не являются финальными, возможны изменения. Проведение СМР по данной редакции чертежей - на усмотрение заказчика.

2. Использовать чертеж только в цветном варианте. Если работы осуществляются по черно-белым планам, дизайнеры не несут ответственность. При печати из PDF обязательно выбирать опцию "Печатать как изображение" в закладке "Дополнительные параметры печати", иначе не все линии могут пропечататься.

Стадия	Лист	Листов
РД	10	16
Формат А3		

План демонтажа / 1 этаж / Фрагмент 3
М 1:75

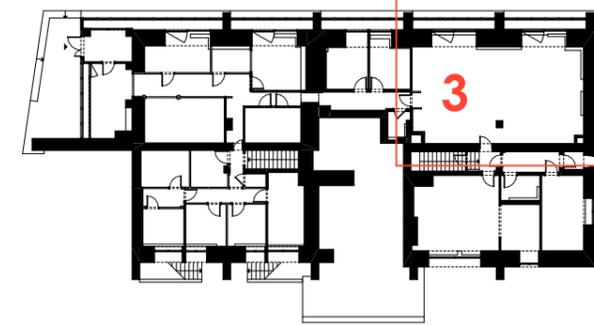

**ДИЗАЙН ПРОЕКТ ИНТЕРЬЕРА
ОФИСА**

общая площадь: **498,20 м²**

адрес объекта:
г. Москва,
Украинский бульвар, 13

Арт-директор	Кононенко А.А.
Менеджер проекта	Лаевский Т.В.
Менеджер проекта	
Руководитель проекта	
Ведущий дизайнер	Семенова Ю.А.
Дизайнер-визуализатор	
Дата	15.03.2024

**План демонтажа /
1 этаж / Фрагмент
3**

Масштаб: 1:75


Общие примечания:

1. Дизайн проект разработан на основе обмерного плана.
2. Все размеры указаны в миллиметрах.
3. Перед началом работ все размеры и отметки проверить по месту.
4. Несоответствие размеров и отметок согласовать с дизайнером или руководителем проекта.
5. Небольшие отклонения от размеров возможны.
6. За отметку ±0,000 принята отметка чистого пола помещений.


ОБРАТИТЕ ВНИМАНИЕ:

1. Данные чертежи не являются финальными, возможны изменения. Проведение СМР по данной редакции чертежей - на усмотрение заказчика.

2. Использовать чертеж только в цветном варианте. Если работы осуществляются по черно-белым планам, дизайнеры не несут ответственность. При печати из PDF обязательно выбирать опцию "Печатать как изображение" в закладке "Дополнительные параметры печати", иначе не все линии могут пропечататься.


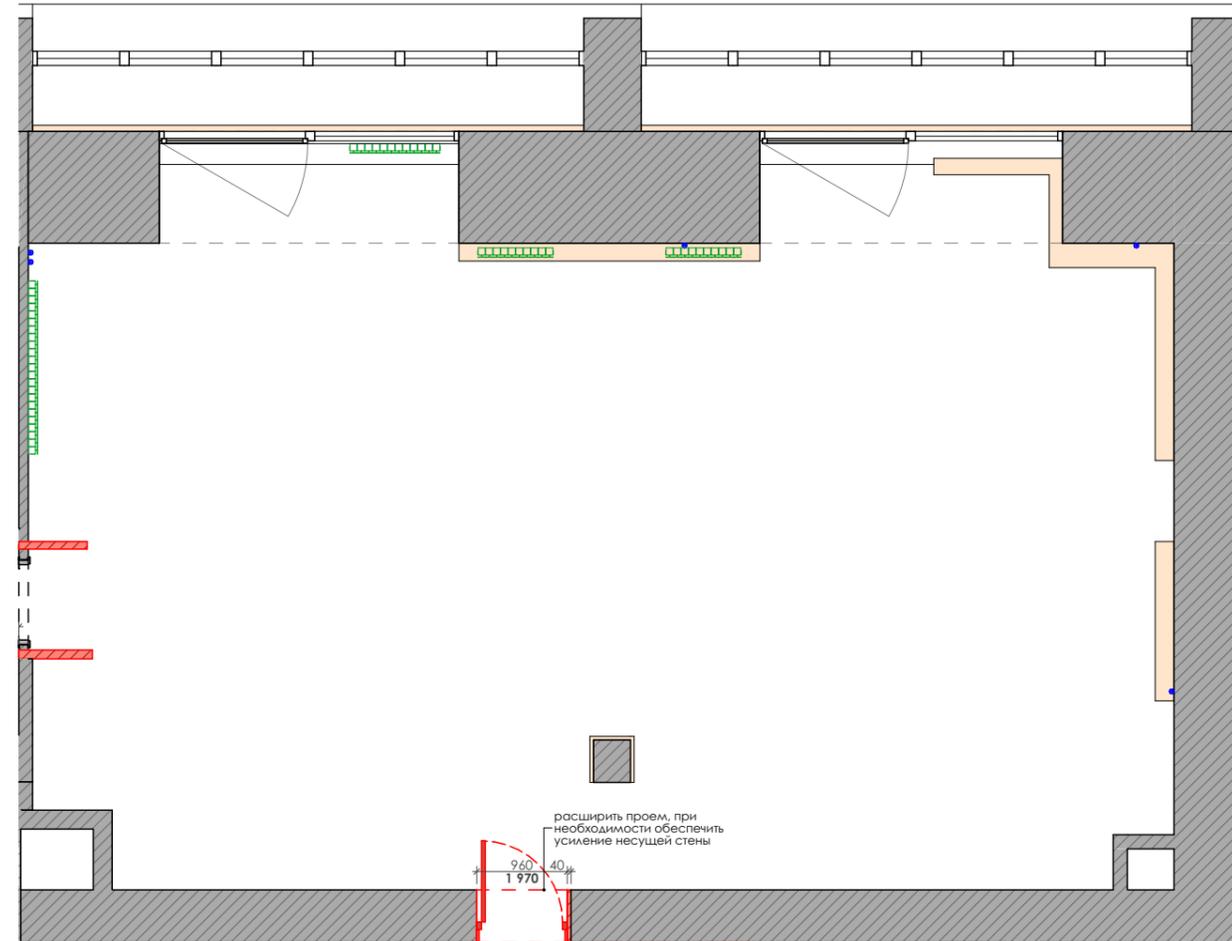


УСЛОВНЫЕ ОБОЗНАЧЕНИЯ

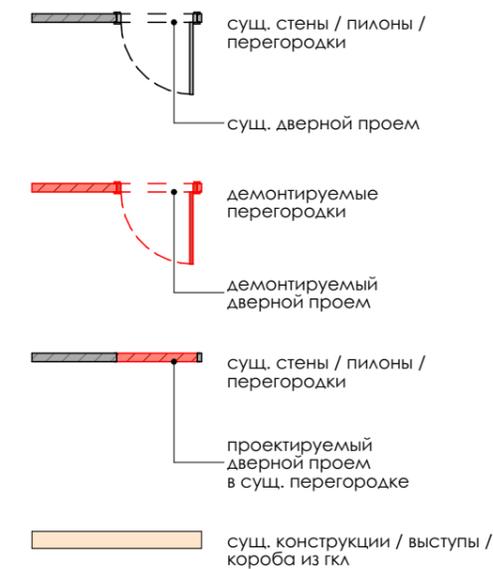


Стадия	Лист	Листов
РД	11	16
Формат А3		

План демонтажа / 1 этаж / Фрагмент 4
М 1:75

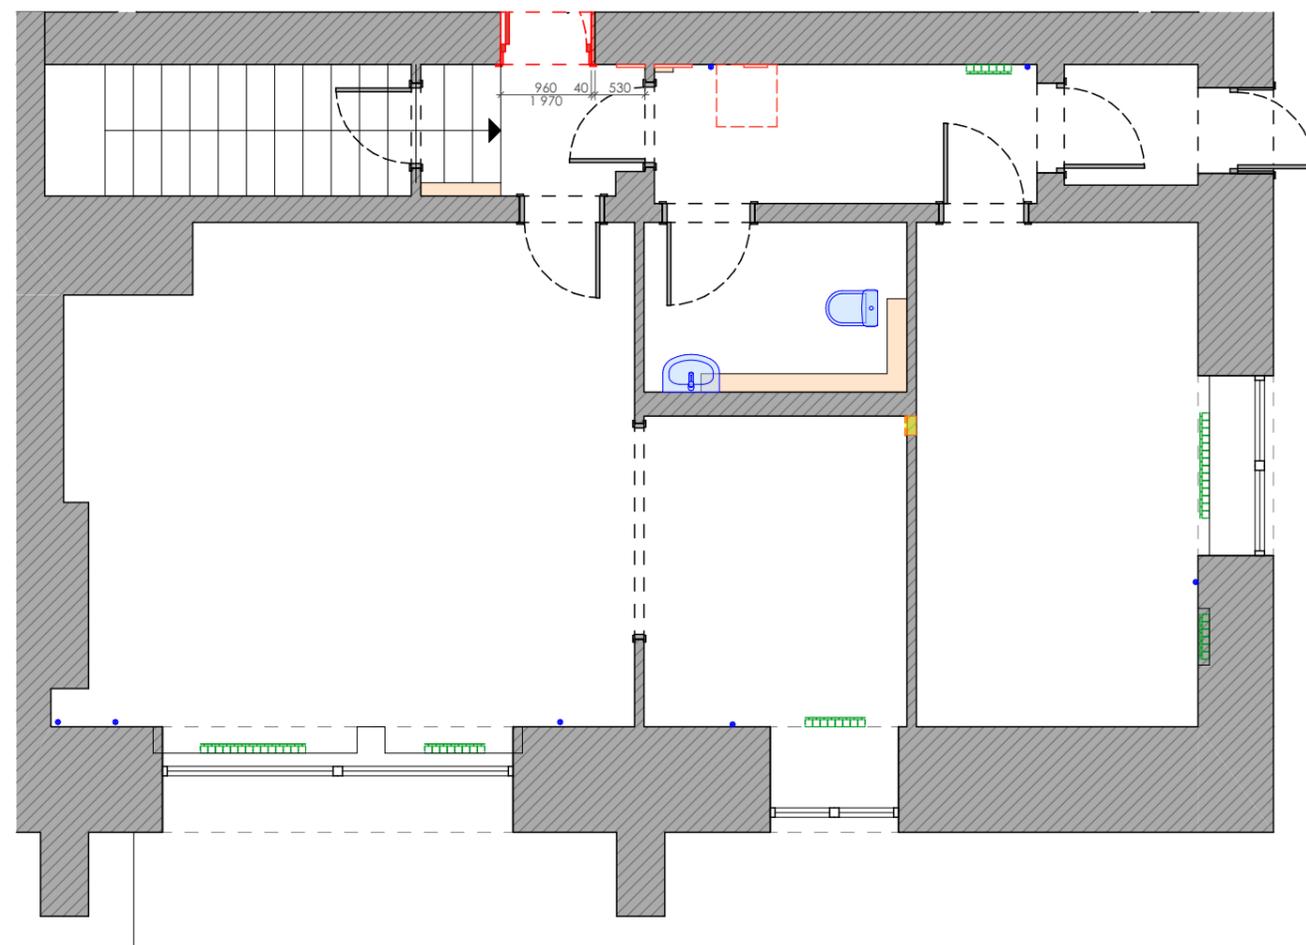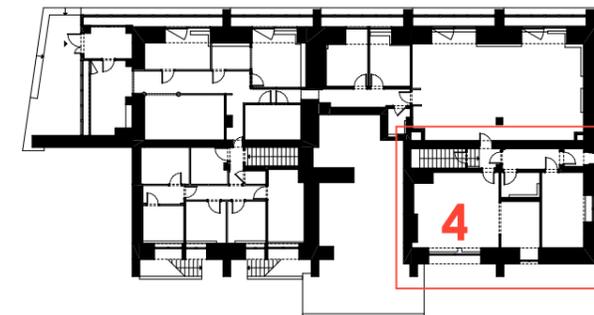

УСЛОВНЫЕ ОБОЗНАЧЕНИЯ

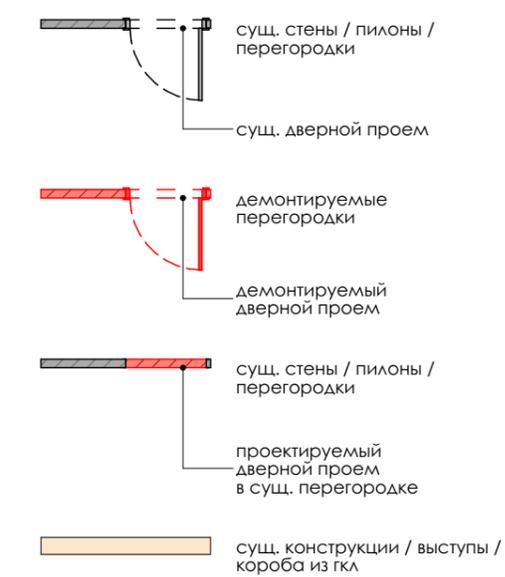

**ДИЗАЙН ПРОЕКТ ИНТЕРЬЕРА
ОФИСА**

общая площадь: **498,20 м²**

адрес объекта:
г. Москва,
Украинский бульвар, 13

Арт-директор	Кононенко А.А.
Менеджер проекта	Лаевский Т.В.
Менеджер проекта	
Руководитель проекта	
Ведущий дизайнер	Семенова Ю.А.
Дизайнер-визуализатор	
Дата	15.03.2024

**План демонтажа /
1 этаж / Фрагмент
4**

Масштаб: 1:75

- Общие примечания:**
- Дизайн проект разработан на основе обмерного плана.
 - Все размеры указаны в миллиметрах.
 - Перед началом работ все размеры и отметки проверить по месту.
 - Несоответствие размеров и отметок согласовать с дизайнером или руководителем проекта.
 - Небольшие отклонения от размеров возможны.
 - За отметку ±0,000 принята отметка чистого пола помещений.


ОБРАТИТЕ ВНИМАНИЕ:

1. Данные чертежи не являются финальными, возможны изменения. Проведение СМР по данной редакции чертежей - на усмотрение заказчика.

2. Использовать чертеж только в цветном варианте. Если работы осуществляются по черно-белым планам, дизайнеры не несут ответственность. При печати из PDF обязательно выбирать опцию "Печатать как изображение" в закладке "Дополнительные параметры печати", иначе не все линии могут пропечататься.

Стадия	Лист	Листов
РД	12	16
Формат А3		

План монтажа / 1 этаж / Фрагмент 1
М 1:75

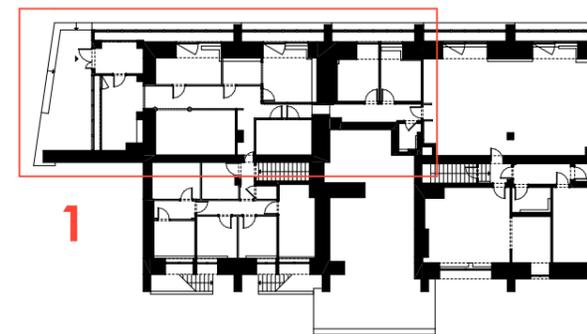

**ДИЗАЙН ПРОЕКТ ИНТЕРЬЕРА
ОФИСА**

общая площадь: **498,20 м²**

адрес объекта:
г. Москва,
Украинский бульвар, 13

Арт-директор	Конonenko А.А.
Менеджер проекта	Лаевский Т.В.
Менеджер проекта	
Руководитель проекта	
Ведущий дизайнер	Семенова Ю.А.
Дизайнер-визуализатор	
Дата	15.03.2024

**План монтажа / 1
этаж / Фрагмент 1**

Масштаб: 1:75


- Общие примечания:**
1. Дизайн проект разработан на основе обмерного плана.
 2. Все размеры указаны в миллиметрах.
 3. Перед началом работ все размеры и отметки проверить по месту.
 4. Несоответствие размеров и отметок согласовать с дизайнером или руководителем проекта.
 5. Небольшие отклонения от размеров возможны.
 6. За отметку $\pm 0,000$ принята отметка чистого пола помещений.

ОБРАТИТЕ ВНИМАНИЕ:
1. Данные чертежи не являются финальными, возможны изменения. Проведение СМР по данной редакции чертежей - на усмотрение заказчика.

2. Использовать чертеж только в цветном варианте. Если работы осуществляются по черно-белым планам, дизайнеры не несут ответственность. При печати из PDF обязательно выбирать опцию "Печатать как изображение" в закладке "Дополнительные параметры печати", иначе не все линии могут пропечататься.


Стадия	Лист	Листов
РД	13	16

Формат А3

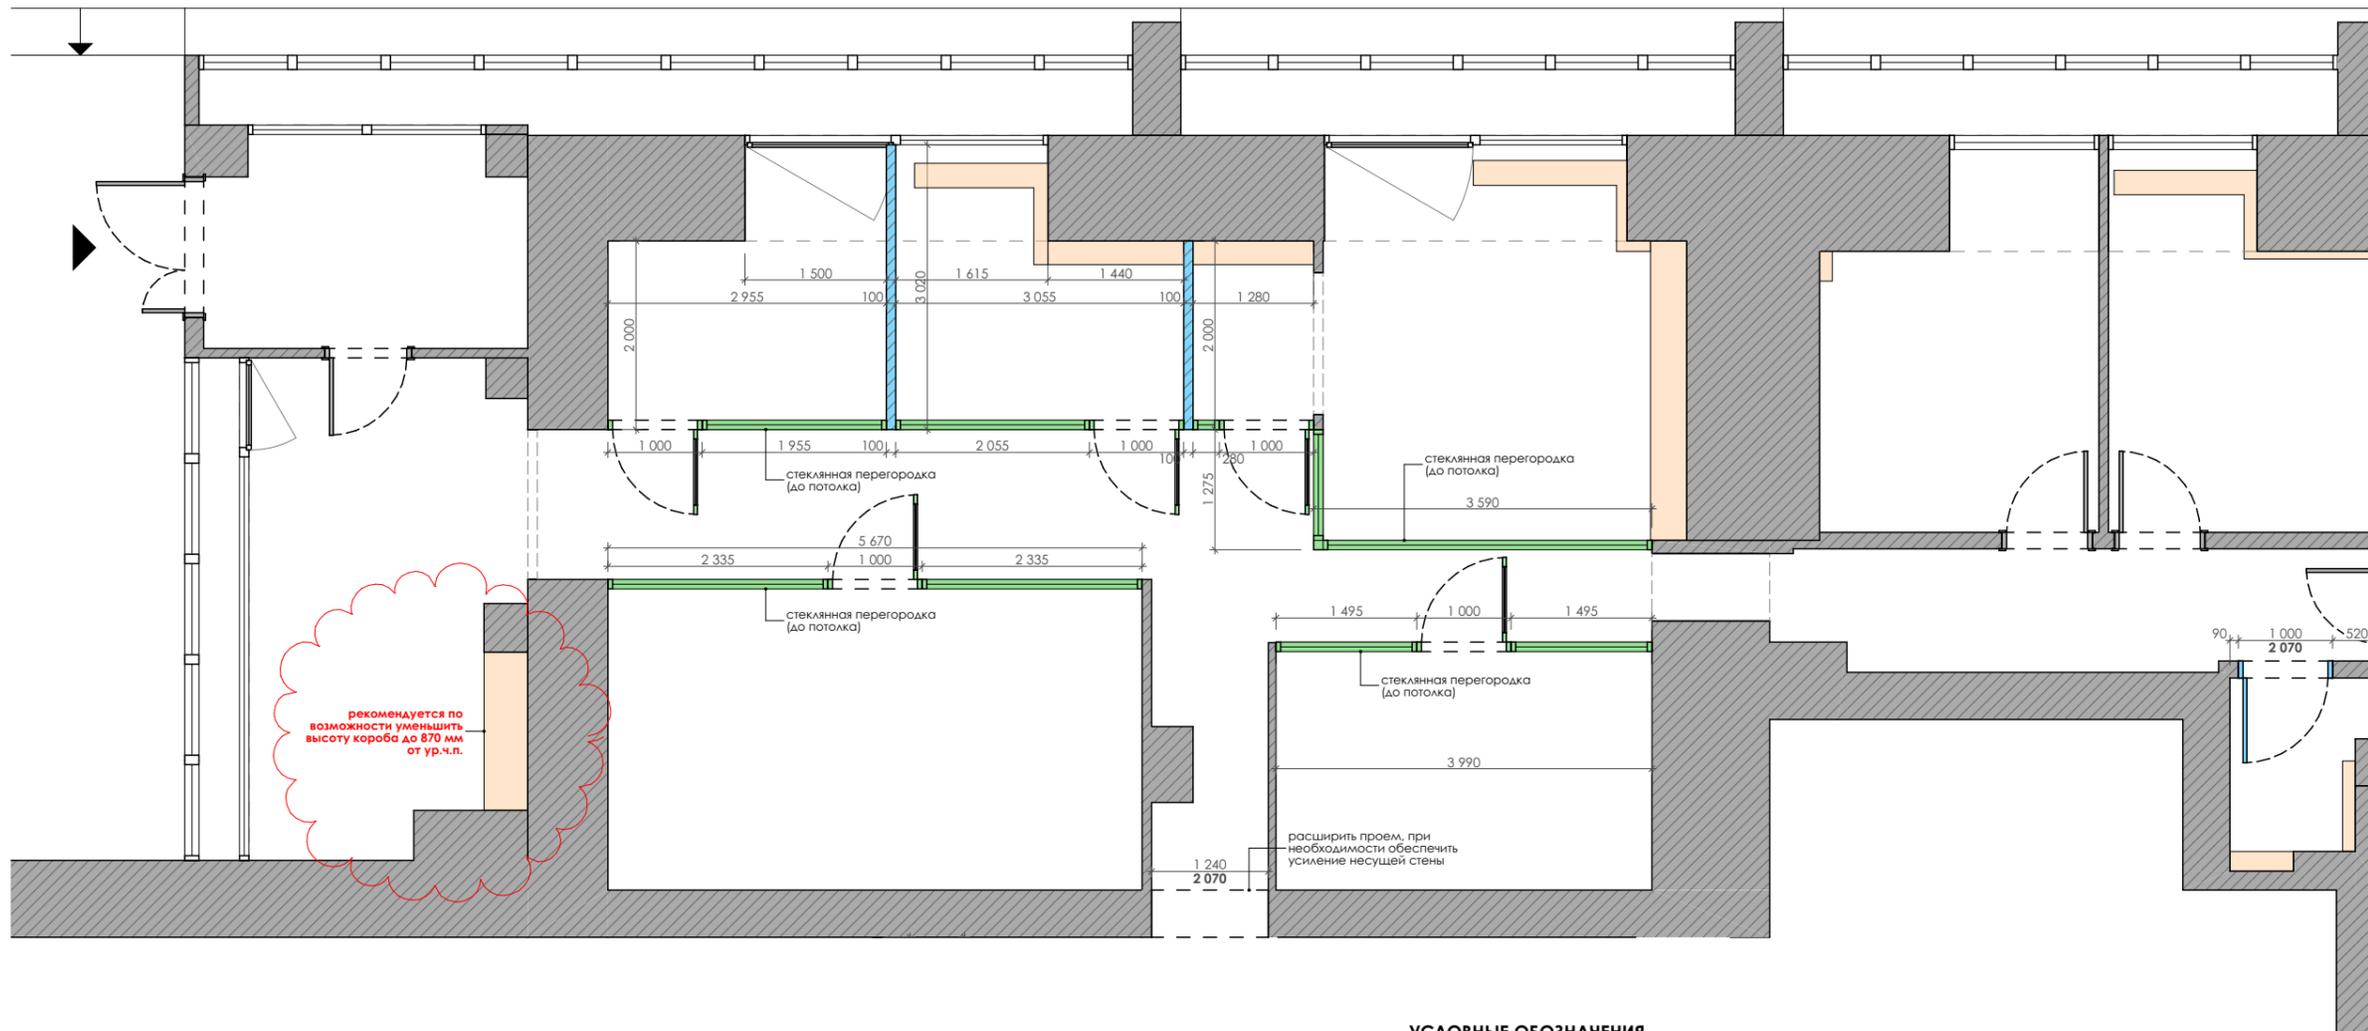


рекомендуется по возможности уменьшить высоту короба до 870 мм от ур.ч.п.

УСЛОВНЫЕ ОБОЗНАЧЕНИЯ

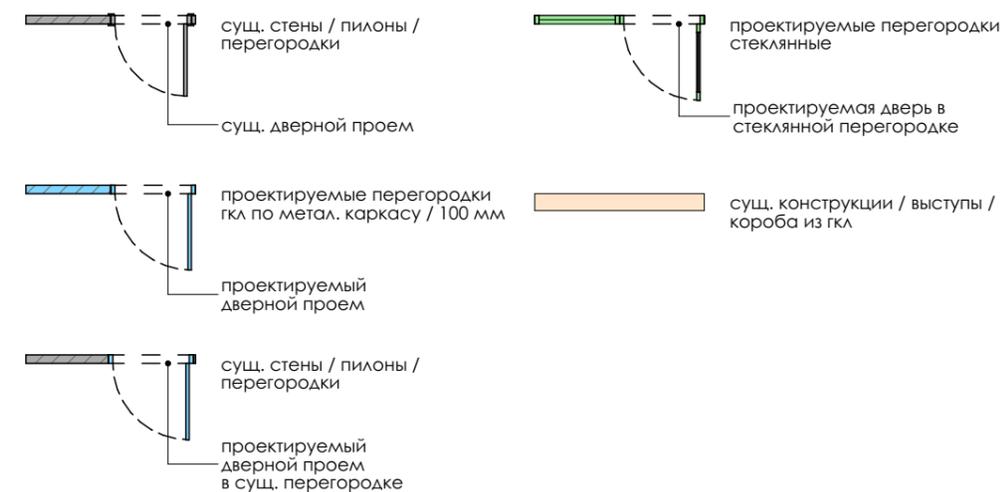

План монтажа / 1 этаж / Фрагмент 2
М 1:75

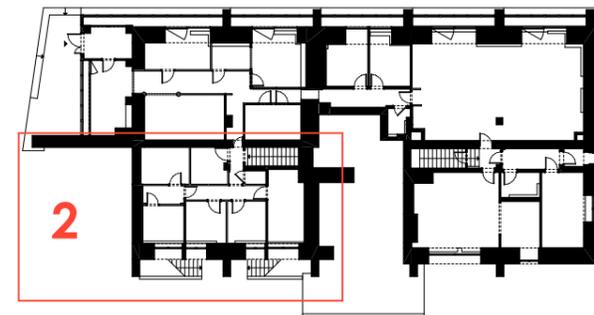


**ДИЗАЙН ПРОЕКТ ИНТЕРЬЕРА
ОФИСА**

общая площадь: **498,20 м²**

адрес объекта:
г. Москва,
Украинский бульвар, 13

Арт-директор	Конonenko А.А.
Менеджер проекта	Лаевский Т.В.
Менеджер проекта	
Руководитель проекта	
Ведущий дизайнер	Семенова Ю.А.
Дизайнер-визуализатор	
Дата	15.03.2024

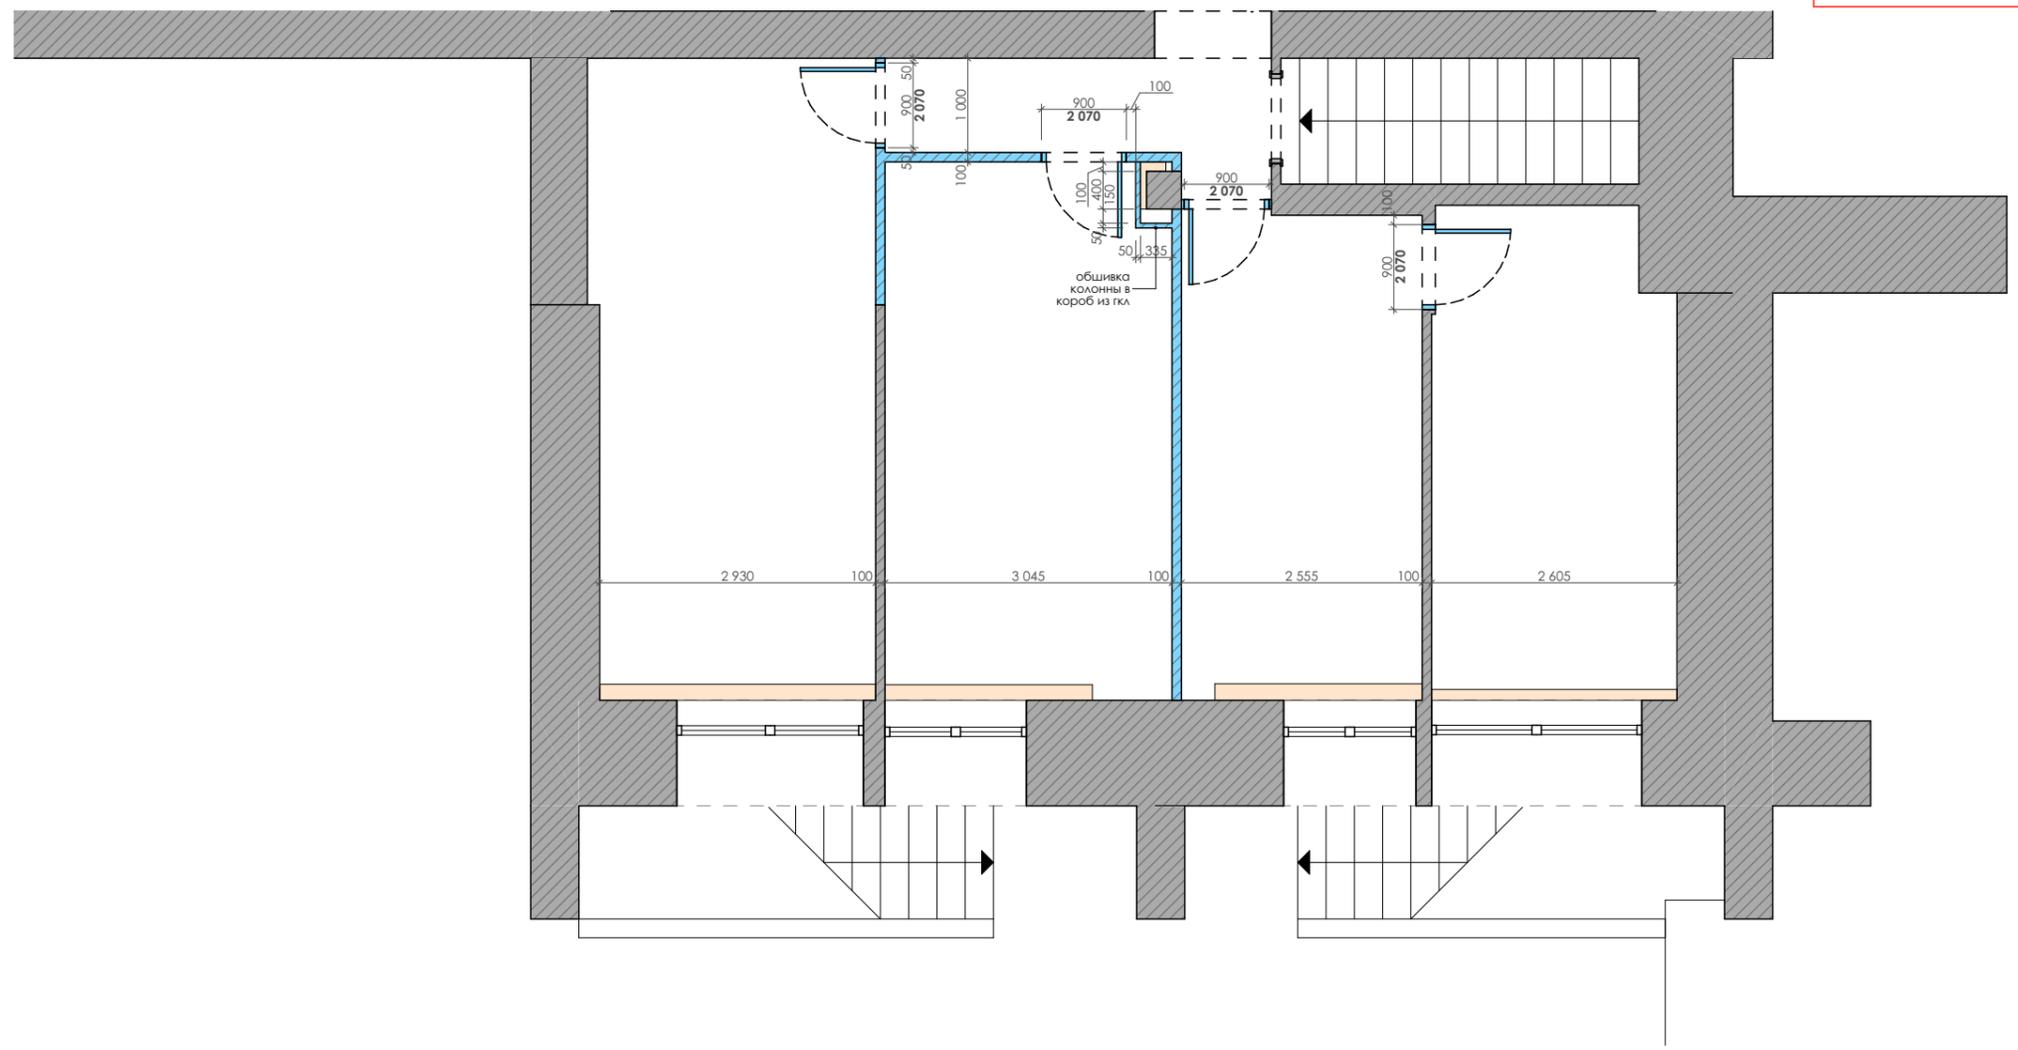

**План монтажа / 1
этаж / Фрагмент 2**


Масштаб: 1:75

- Общие примечания:**
1. Дизайн проект разработан на основе обмерного плана.
 2. Все размеры указаны в миллиметрах.
 3. Перед началом работ все размеры и отметки проверить по месту.
 4. Несоответствие размеров и отметок согласовать с дизайнером или руководителем проекта.
 5. Небольшие отклонения от размеров возможны.
 6. За отметку ±0,000 принята отметка чистого пола помещений.

ОБРАТИТЕ ВНИМАНИЕ:
1. Данные чертежи не являются финальными, возможны изменения. Проведение СМР по данной редакции чертежей - на усмотрение заказчика.


2. Использовать чертеж только в цветном варианте. Если работы осуществляются по черно-белым планам, дизайнеры не несут ответственность. При печати из PDF обязательно выбирать опцию "Печатать как изображение" в закладке "Дополнительные параметры печати", иначе не все линии могут пропечататься.

УСЛОВНЫЕ ОБОЗНАЧЕНИЯ

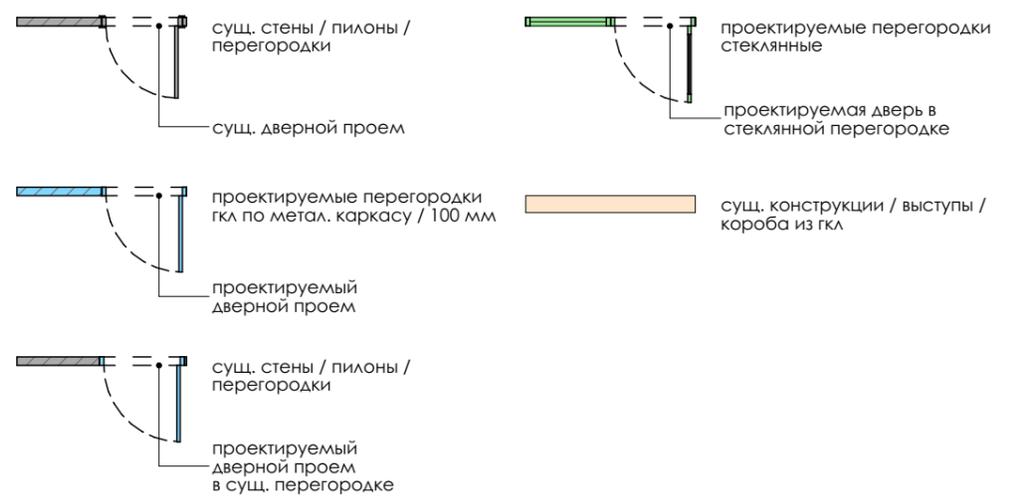

Стадия	Лист	Листов
РД	14	16
Формат А3		

План монтажа / 1 этаж / Фрагмент 3
М 1:75

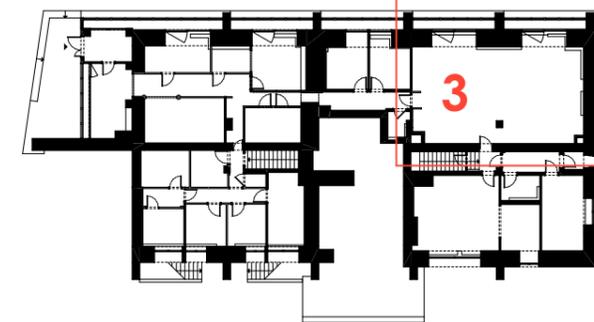

ДИЗАЙН ПРОЕКТ ИНТЕРЬЕРА
ОФИСА

общая площадь: 498,20 м²

адрес объекта:
г. Москва,
Украинский бульвар, 13

Арт-директор	Кононенко А.А.
Менеджер проекта	Лаевский Т.В.
Менеджер проекта	
Руководитель проекта	
Ведущий дизайнер	Семенова Ю.А.
Дизайнер-визуализатор	
Дата	15.03.2024


План монтажа / 1
этаж / Фрагмент 3

Масштаб: 1:75



- Общие примечания:**
1. Дизайн проект разработан на основе обмерного плана.
 2. Все размеры указаны в миллиметрах.
 3. Перед началом работ все размеры и отметки проверить по месту.
 4. Несоответствие размеров и отметок согласовать с дизайнером или руководителем проекта.
 5. Небольшие отклонения от размеров возможны.
 6. За отметку ±0,000 принята отметка чистого пола помещений.

ОБРАТИТЕ ВНИМАНИЕ:
1. Данные чертежи не являются финальными, возможны изменения. Проведение СМР по данной редакции чертежей - на усмотрение заказчика.

2. Использовать чертеж только в цветном варианте. Если работы осуществляются по черно-белым планам, дизайнеры не несут ответственность. При печати из PDF обязательно выбирать опцию "Печатать как изображение" в закладке "Дополнительные параметры печати", иначе не все линии могут пропечататься.

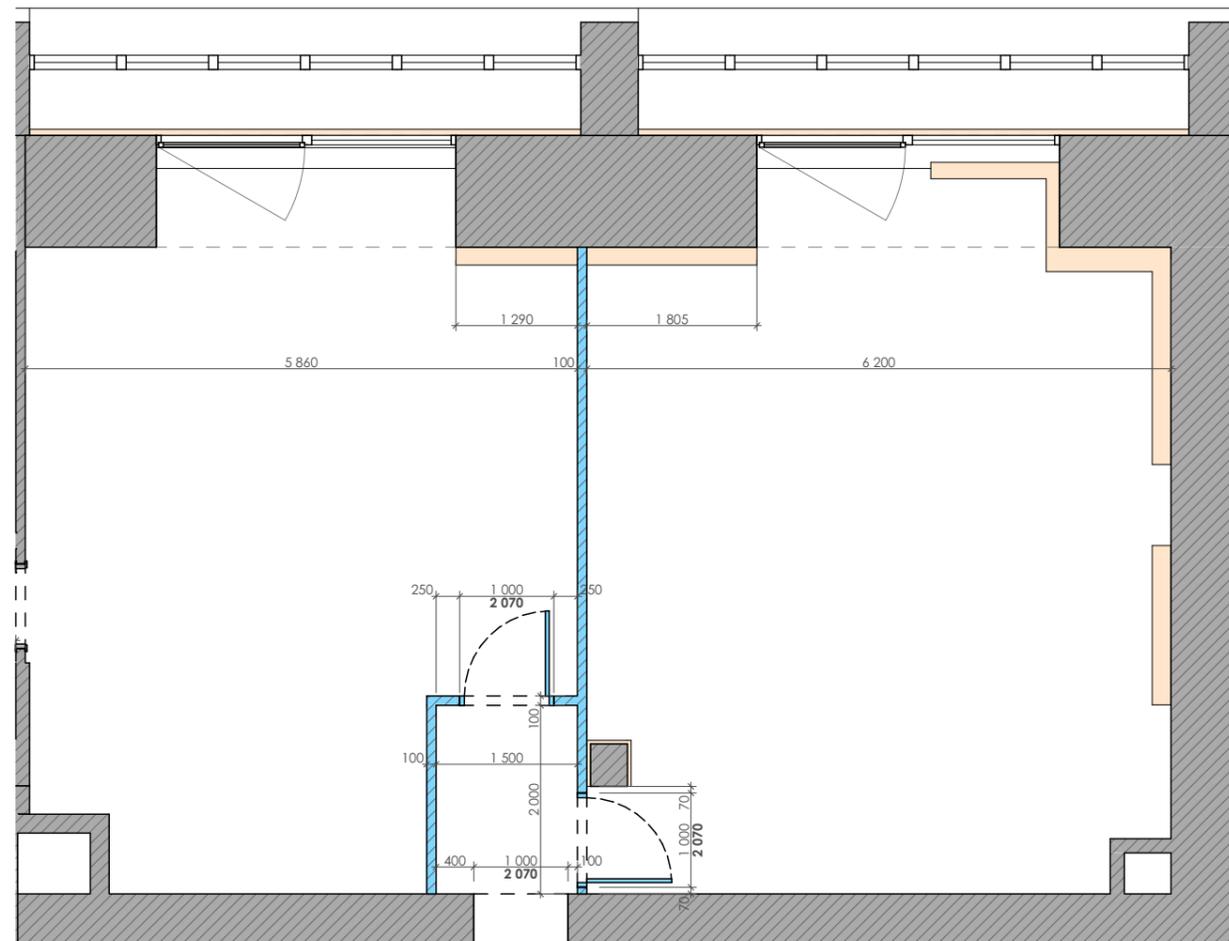


УСЛОВНЫЕ ОБОЗНАЧЕНИЯ

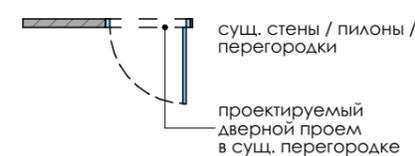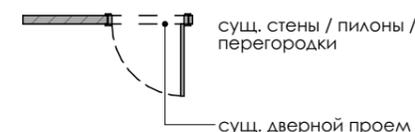

Стадия	Лист	Листов
РД	15	16
Формат А3		

План монтажа / 1 этаж / Фрагмент 4
М 1:75

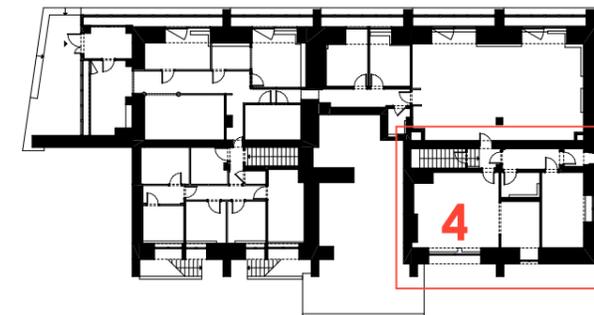

**ДИЗАЙН ПРОЕКТ ИНТЕРЬЕРА
ОФИСА**

общая площадь: **498,20 м²**

адрес объекта:
г. Москва,
Украинский бульвар, 13

Арт-директор	Конonenko А.А.
Менеджер проекта	Лаевский Т.В.
Менеджер проекта	
Руководитель проекта	
Ведущий дизайнер	Семенова Ю.А.
Дизайнер-визуализатор	
Дата	15.03.2024

**План монтажа / 1
этаж / Фрагмент 4**

Масштаб: 1:75


Общие примечания:

1. Дизайн проект разработан на основе обмерного плана.
2. Все размеры указаны в миллиметрах.
3. Перед началом работ все размеры и отметки проверить по месту.
4. Несоответствие размеров и отметок согласовать с дизайнером или руководителем проекта.
5. Небольшие отклонения от размеров возможны.
6. За отметку ±0,000 принята отметка чистого пола помещений.




ОБРАТИТЕ ВНИМАНИЕ:

1. Данные чертежи не являются финальными, возможны изменения. Проведение СМР по данной редакции чертежей - на усмотрение заказчика.

2. Использовать чертеж только в цветном варианте. Если работы осуществляются по черно-белым планам, дизайнеры не несут ответственность. При печати из PDF обязательно выбирать опцию "Печатать как изображение" в закладке "Дополнительные параметры печати", иначе не все линии могут пропечататься.

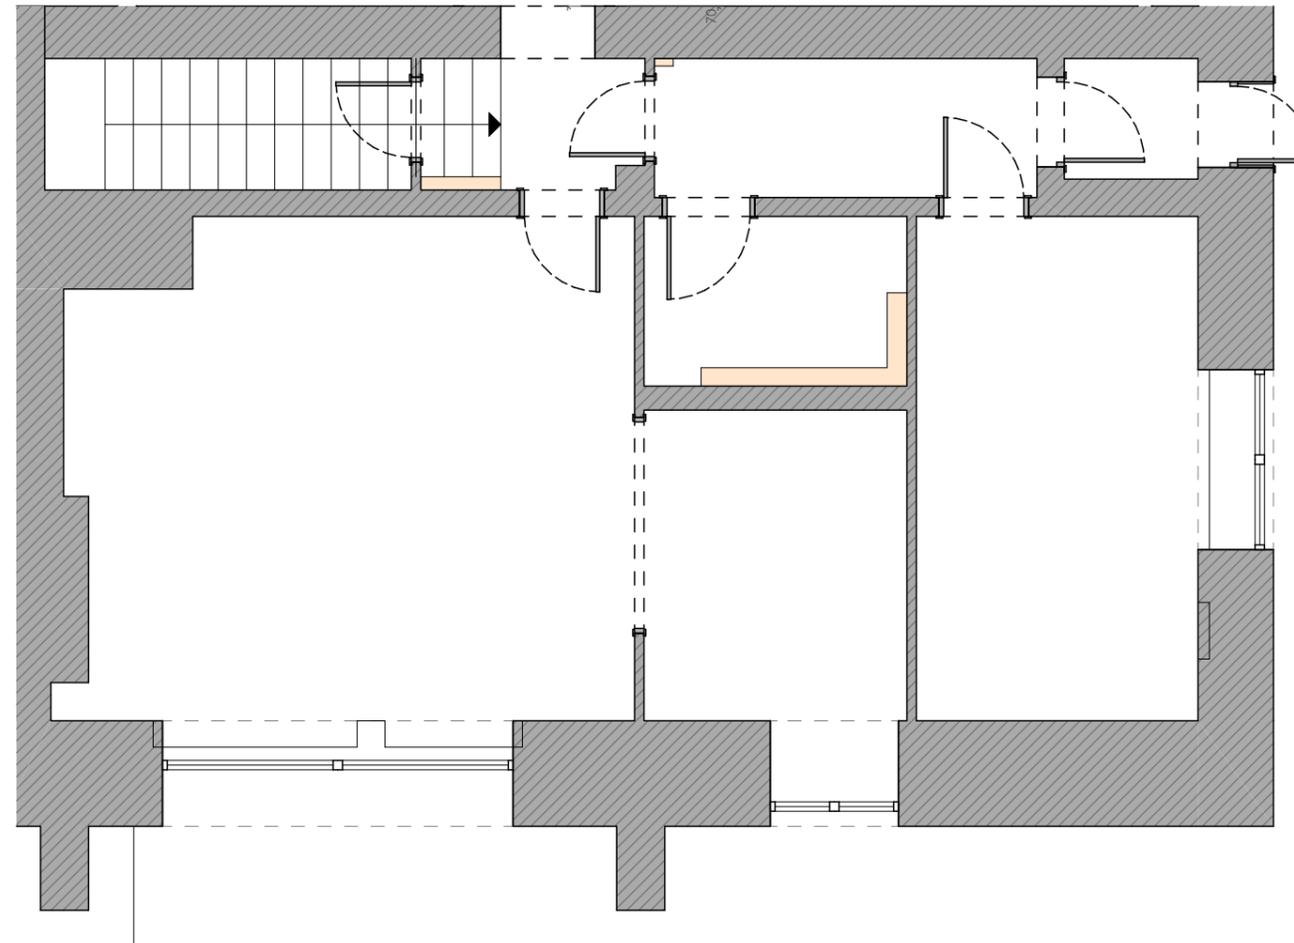

УСЛОВНЫЕ ОБОЗНАЧЕНИЯ

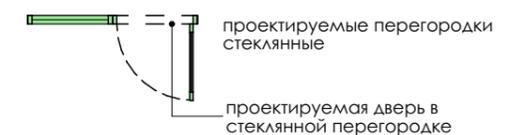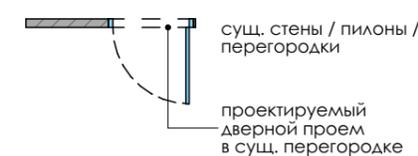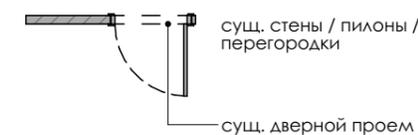

Стадия	Лист	Листов
РД	16	16
Формат А3		