




ФРАГМЕНТ А ФАСАДА В ОСЯХ 1-3. М 1:100

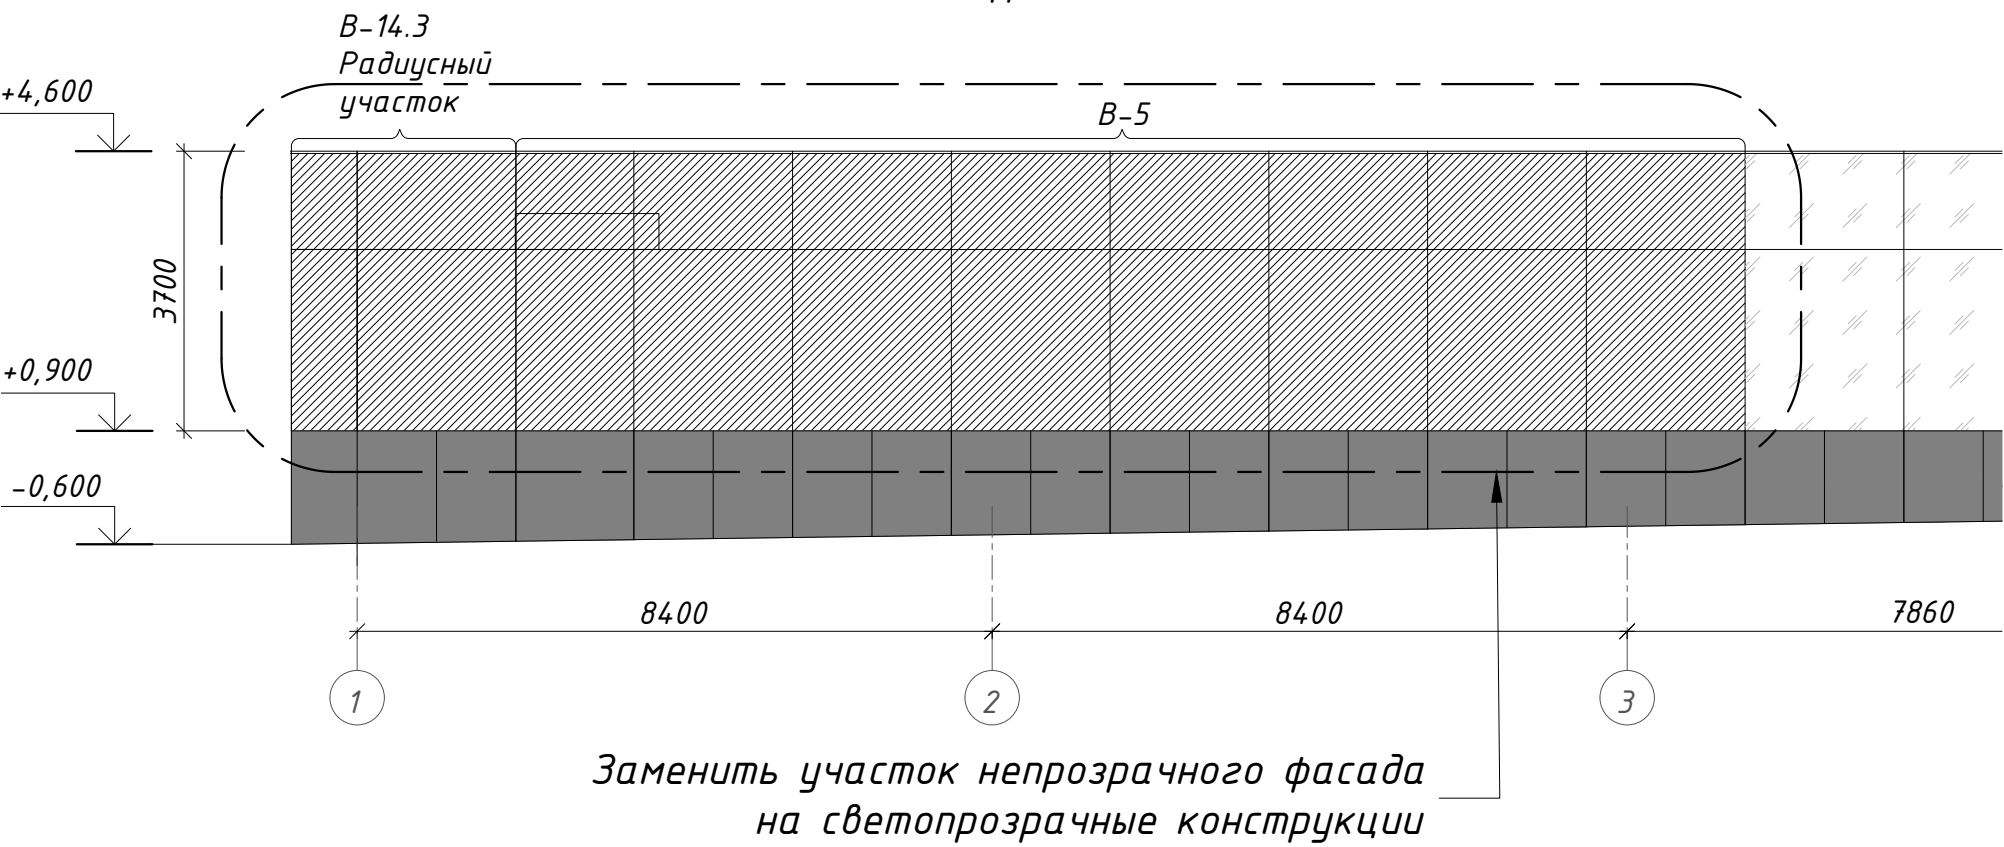

ФРАГМЕНТ Б ФАСАДА В ОСЯХ Б-А. М 1:100

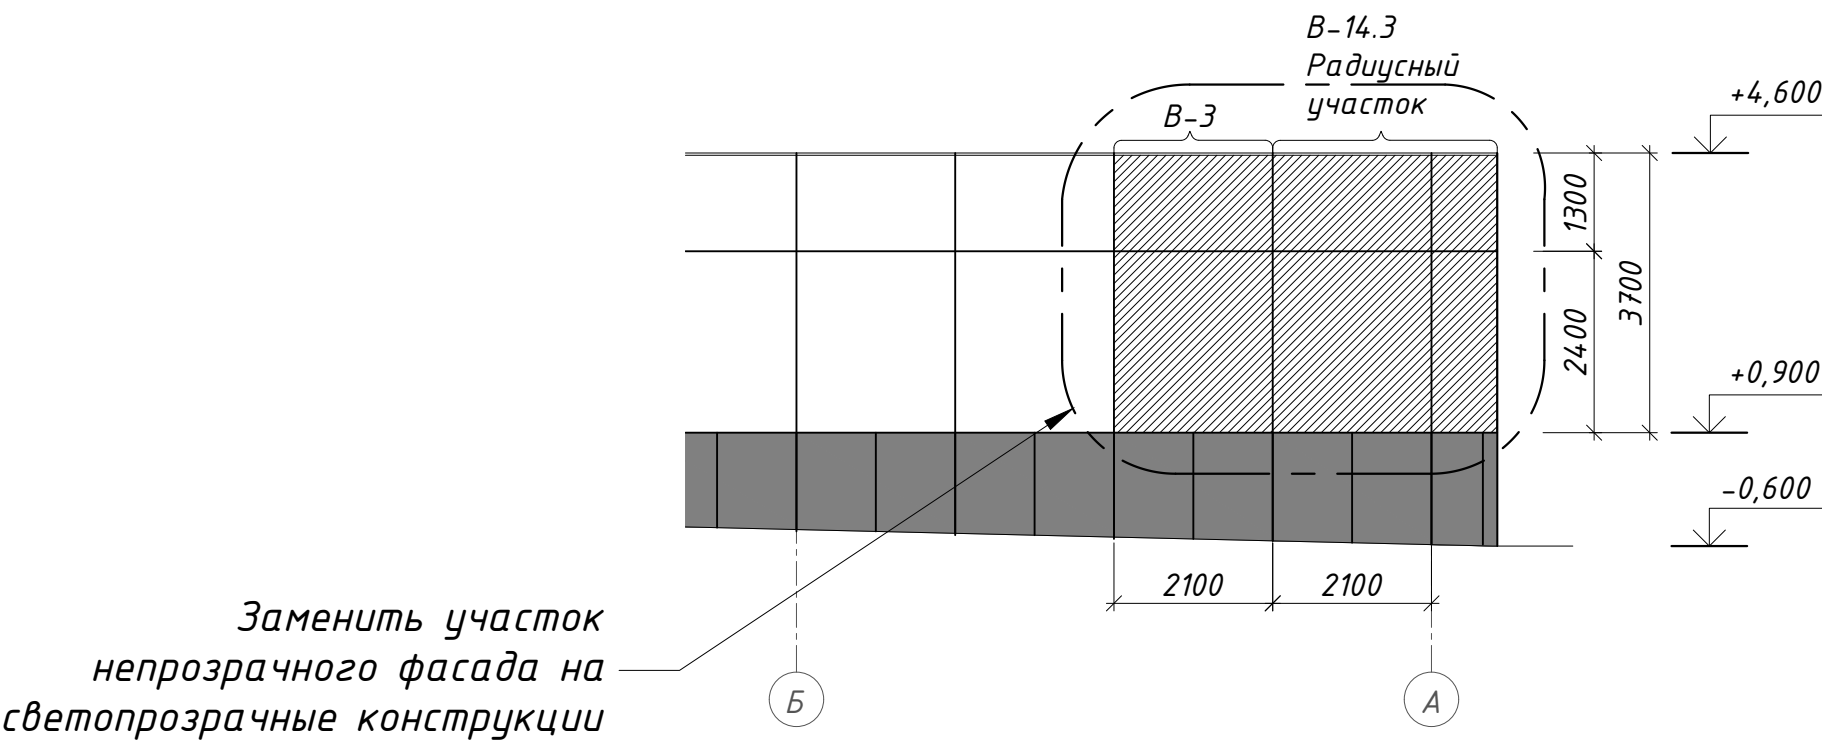

ФРАГМЕНТ ПЛАНА 1-го ЭТАЖА В ОСЯХ 1-В/А НА отм. +0,900 М 1:100

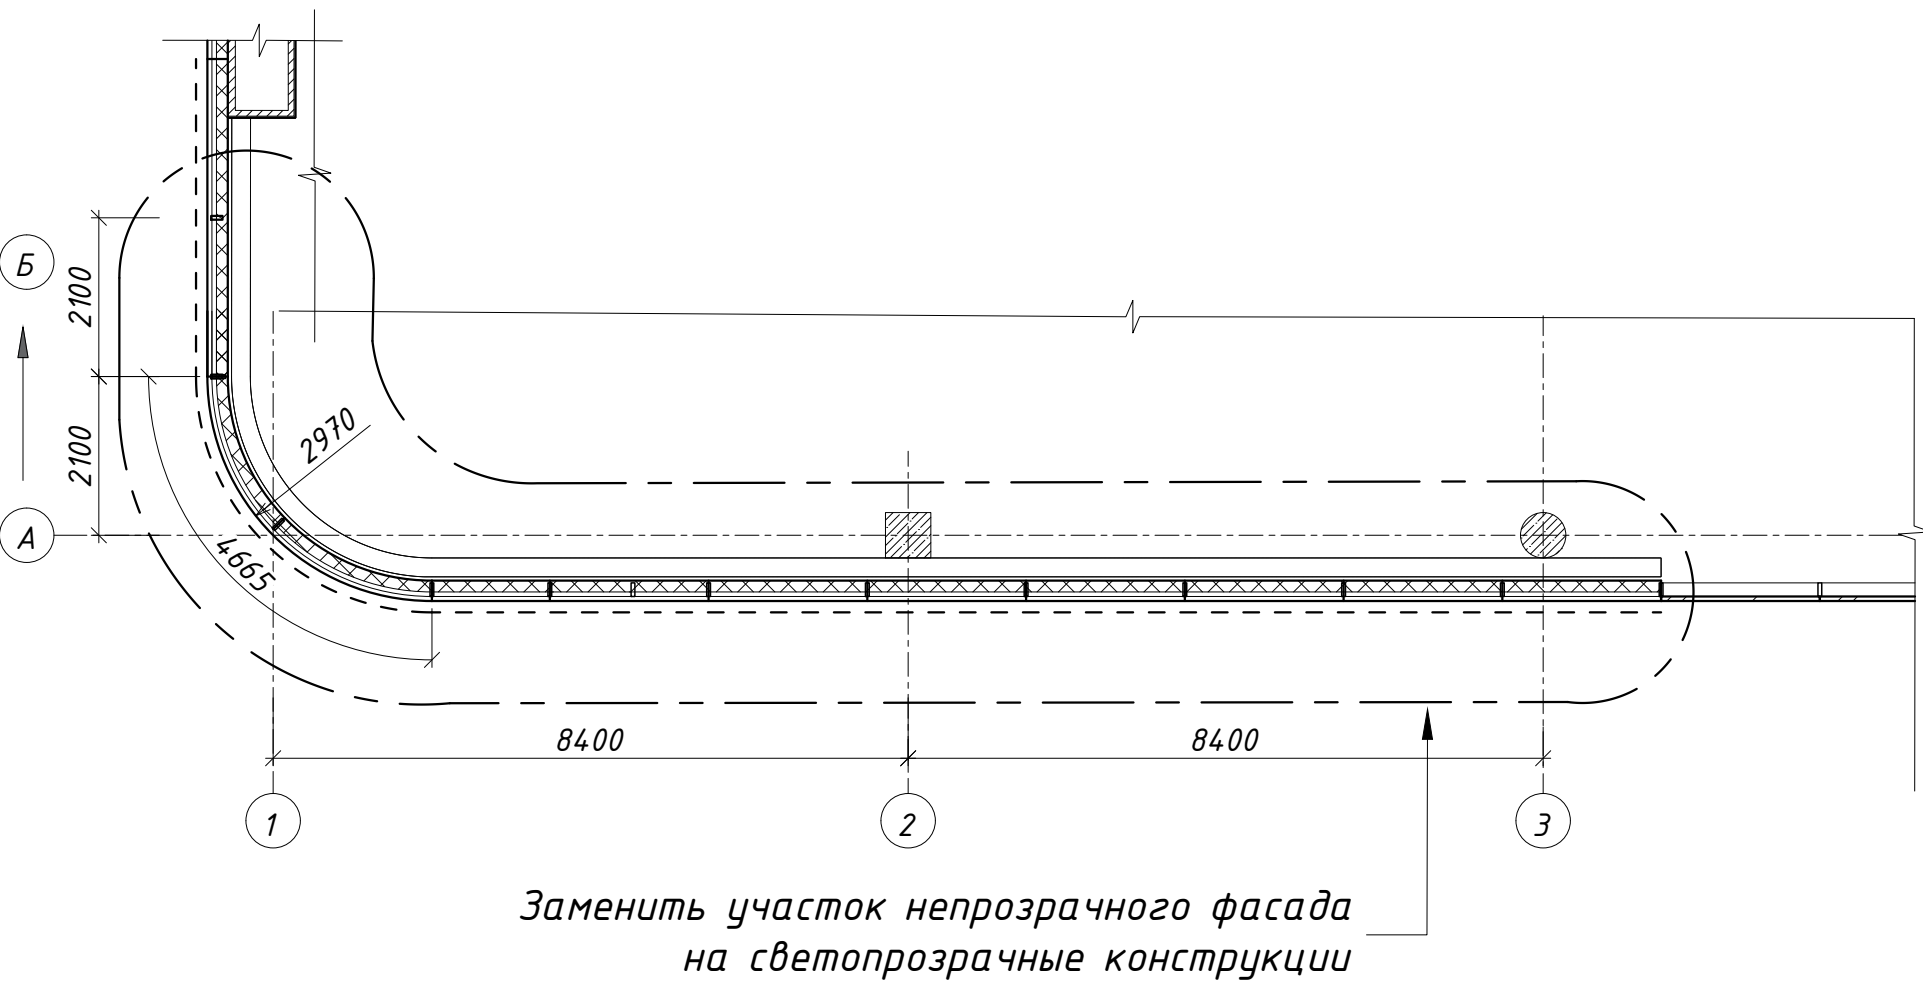

Спецификация ДЕМОНТИРУЕМЫХ наружных витражных конструкций					
Марка	Тип	Наименование	Размер, мм	Площадь, м²	Комментарии
В-5	2	Витраж алюминиевый с заполнением стемалитом в структурном исполнении. Формула 6M1Стем/20(Ar)/6.6.2 Дав	16260х3700h	60,1	
В-14.3	2	Витраж алюминиевый с заполнением стемалитом в структурном исполнении. Формула 6M1Стем/20(Ar)/6.6.2 Дав	4665х3700	17,3	Внешний радиус 2970мм
В-3	2	Витраж алюминиевый с заполнением стемалитом в структурном исполнении. Формула 6M1Стем/20(Ar)/6.6.2 Дав	2100х3700h	7,8	
Итого:				85,2	

Спецификация МОНТИРУЕМЫХ наружных витражных конструкций					
Марка	Тип	Наименование	Размер, мм	Площадь, м²	Комментарии
В-5	1	Витраж алюминиевый, структурный стеклопакет по тепловому контуру, класс по приведенному сопротивлению теплопередачи R0=0,70. Формула 10SunCool70/35ProТзак-20(Ar)/6.6.2Дав	16260х3700h	60,1	
В-14.3	1	Витраж алюминиевый, структурный стеклопакет по тепловому контуру, класс по приведенному сопротивлению теплопередачи R0=0,70. Формула 10SunCool70/35ProТзак-20(Ar)/6.6.2Дав	4665х3700	17,3	Внешний радиус 2970мм
В-3	1	Витраж алюминиевый, структурный стеклопакет по тепловому контуру, класс по приведенному сопротивлению теплопередачи R0=0,70. Формула 10SunCool70/35ProТзак-20(Ar)/6.6.2Дав	2100х3700	7,8	
Итого:				85,2	

Условные обозначения


- Облицовка цоколя. Керамогранит тёмно-серого цвета

Витражная конструкция структурного типа с прозрачным остеклением, формула стеклопакета: 10 Suncool 70/35 Pro-T#2 Зак/20 (Ar)/6.6.2 Дав, цвет профиля RAL 9004


В-1 Маркировка витража
- Заменяемая витражная конструкция структурного типа с непрозрачным остеклением цвет 9004, формула стеклопакета: 6 M1 Стем /20 (Ar)/6.6.2 Дав, цвет профиля RAL 9004

ДВ-1 Маркировка двери

ФАСАД В ОСЯХ 1-В. М 1:500

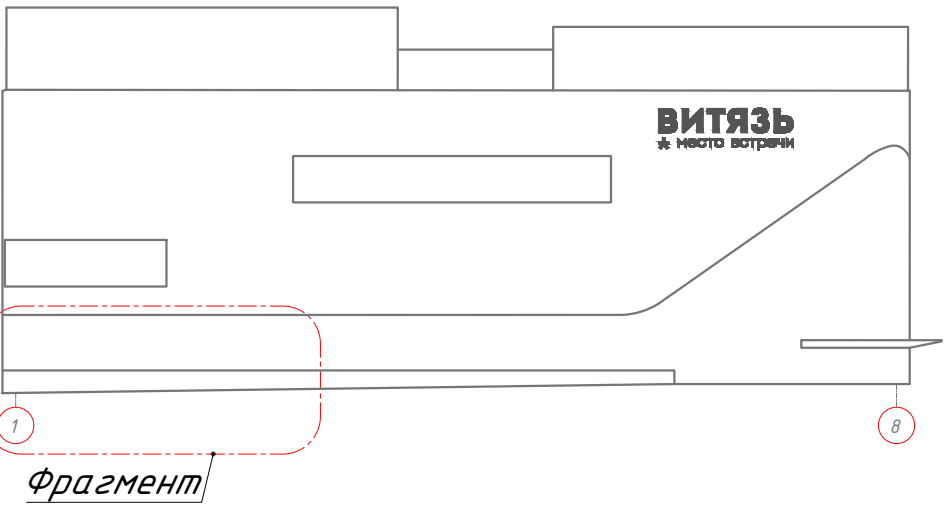

ФАСАД В ОСЯХ К-А. М 1:500

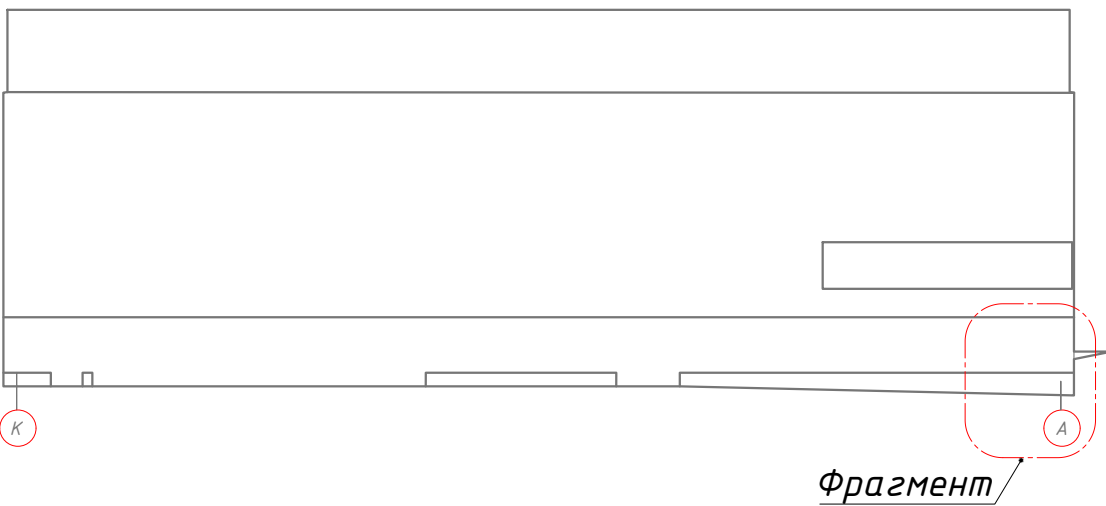

Изм.	Кол.уч.	Лист	№ док.	Подпись	Дата	Многофункциональный общественный центр шаговой доступности (МФОЦШД) "Витязь" по адресу: г. Москва, ул. Миклухо-Маклая, д. 27А.			
Техническое задание на замену витражных конструкций и устройство крыльца.						Стадия	Лист	Листов	
Замена витражных конструкций на фасаде в осях 1-3						ТЗ	1	1	