Общий вид

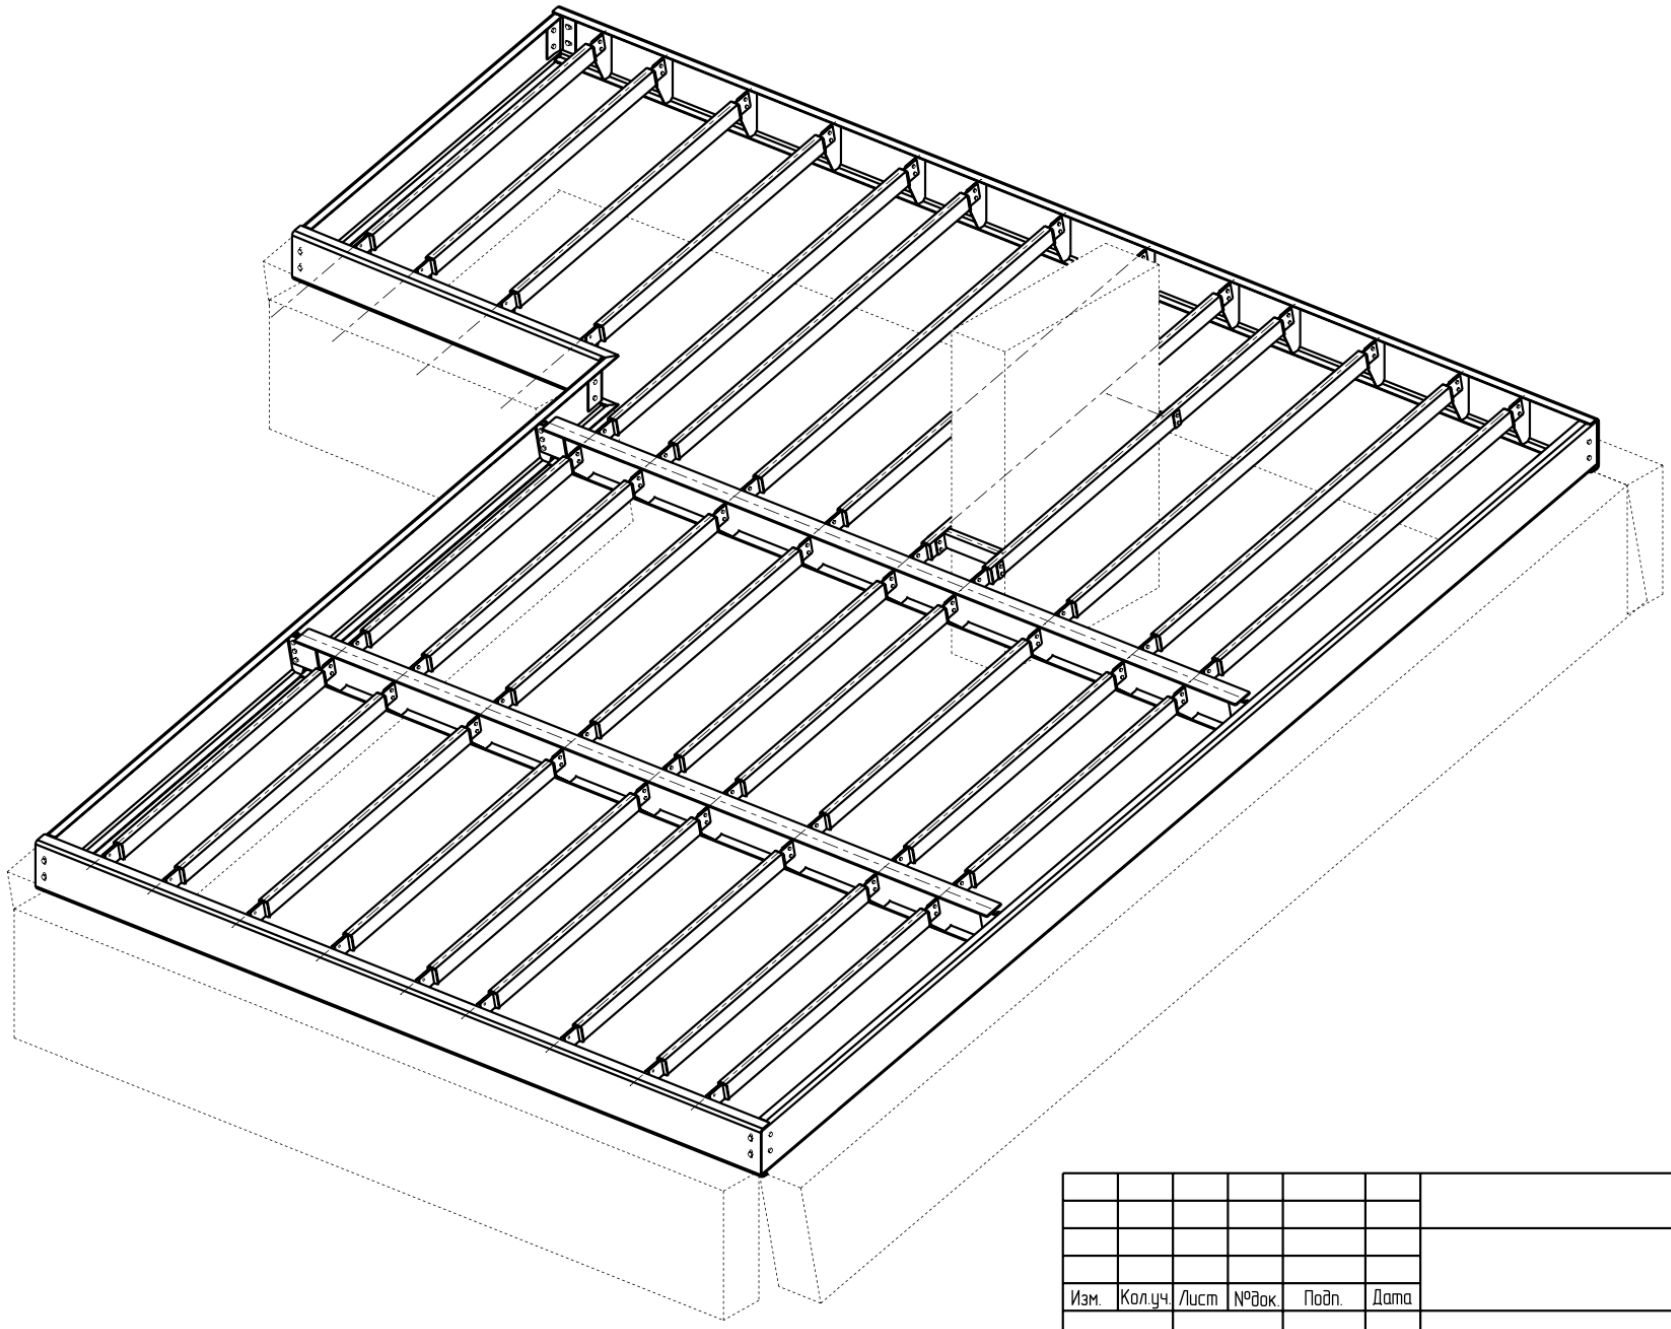

Изм.	Кол.уч.	Лист	№док.	Подп.	Дата		
						Покрытие для дома	Стадия:
							Лист: 2
							Листов:
						Общий вид	